


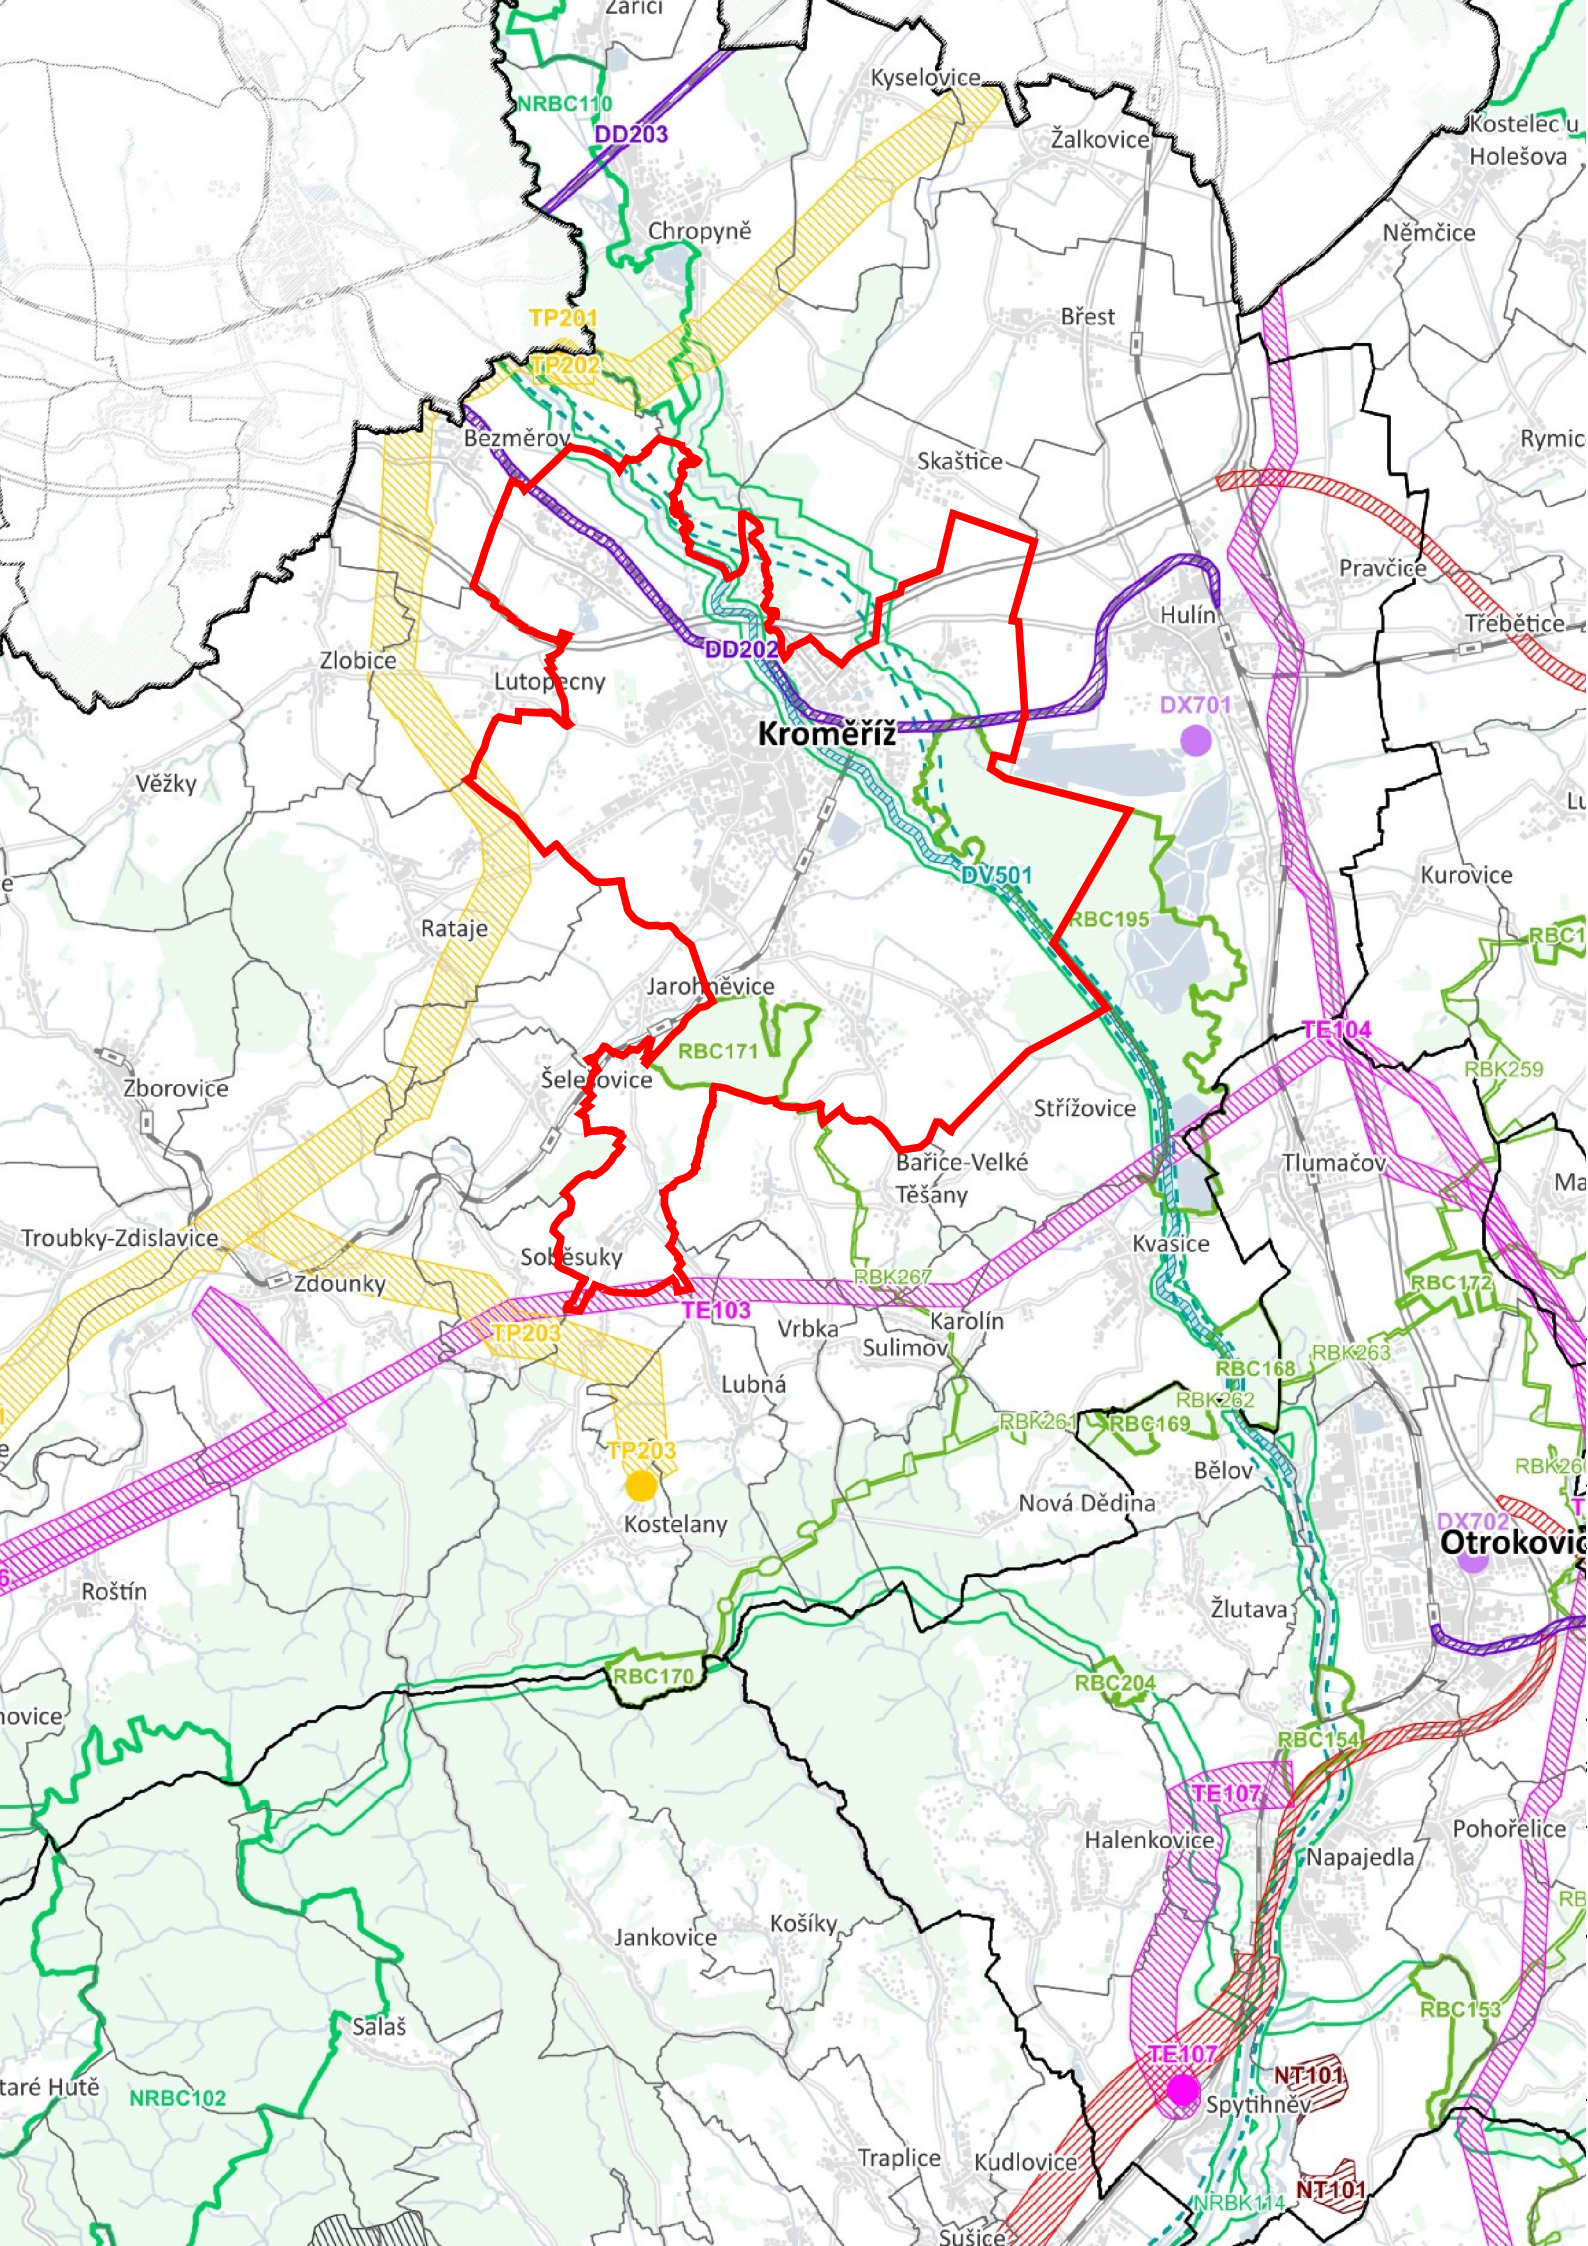

ÚZEMNÍ PLÁN KROMĚŘÍŽ

Jevy schvalované

Plochy a koridory dopravní infrastruktury

- dopravní infrastruktura jiná (překladistiě)
- silniční doprava
- drážní doprava
- vodní doprava

Plochy a koridory technické infrastruktury

- elektroenergetika
- zásobování plynem
- elektroenergetika
- zásobování plynem

Plochy pro těžbu nerostů

- těžba nerostů

Plochy a koridory územního systému ekologické stability

- nadregionální biocentrum
- nadregionální biokoridor
- regionální biocentrum
- regionální biokoridor

Plochy a koridory územních rezerv

- vodní doprava

Plochy pro ochranu pohledových horizontů

- doplňkový typ objektu plochou (pohledový horizont)

mapový podklad:
ÚPLNÉ ZNĚNÍ ZÁSAD ÚZEMNÍHO ROZVOJE ZLÍNSKÉHO KRAJE PO VYDÁNÍ ZMĚNY Č. 7, A.2 Výkres ploch a koridorů, včetně územního systému ekologické stability



Jevy informativní

- hranice řešeného území
- hranice kraje
- hranice ORP
- hranice obce
- dálnice
- silnice I.třídy,
- silnice II. a III. třídy
- ulice, jiná komunikace
- železniční trať
- železniční stanice a zastávka
- budova
- povrchový vodní tok
- podpovrchový vodní tok
- vodní plocha
- zástavba, budova
- plochy lesa

Územní plán Kroměříž			
Objednatel:	Územní plán Kroměříž		
Pořizovatel:	Městský úřad Kroměříž		
Zhotovitel:	společnost Ing.arch. Ivan Gogolák Ing.arch. Lukáš Grasse Ing.arch. Petr Malý Nová 369/14 783 36 Křelov - Břuchotín		autorizační razítko
Zodpovědný projektant:	Ing.arch. Petr Malý ČKA 1660		
název výkresu	datum	měřítko	číslo výkresu
Výkres širších vztahů	03/2026	1:100 000	4b