


ZMĚNA Č.1 ÚZEMNÍHO PLÁNU LUTOPECNY

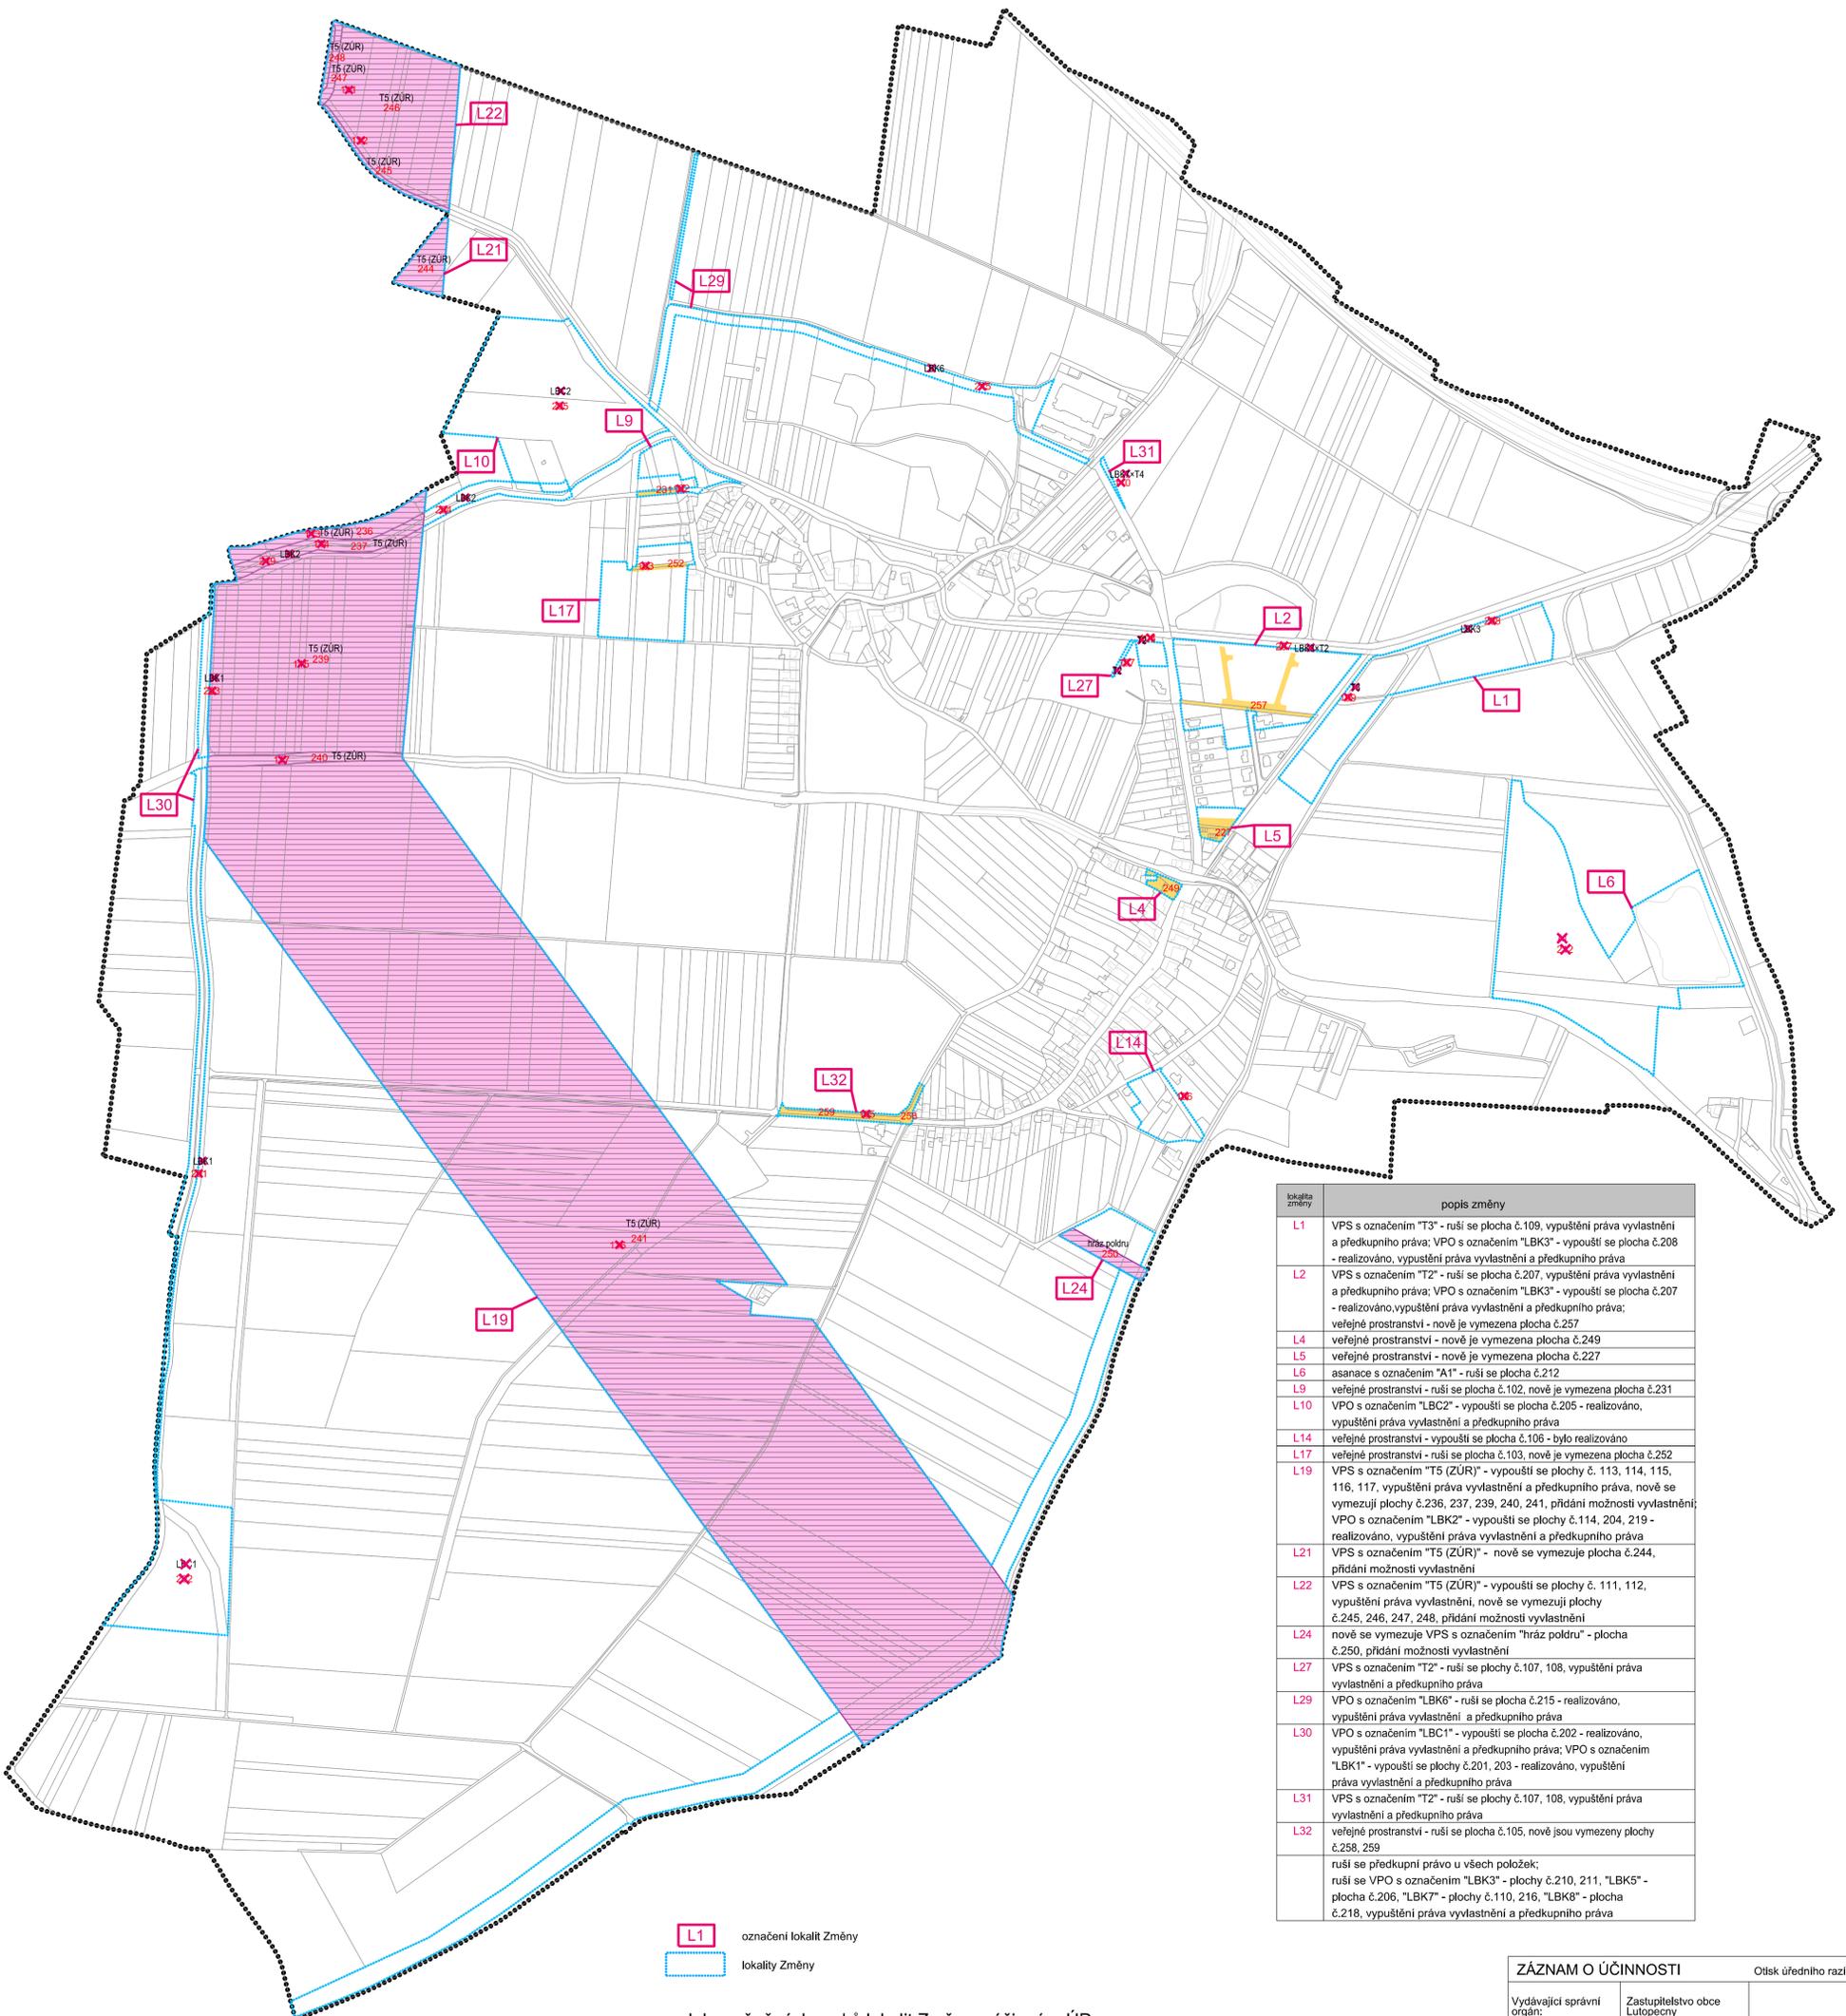

- L1 označení lokalit Změny
 - lokality Změny
- podoba měněných prvků lokalit Změny v účinném ÚP
- LEGENDA**
- řešené území
 - parcelní kresba
 - vnitřní kresba parcel
 - veřejně prospěšné stavby (VPS)
 - veřejná prostranství
 - plochy a koridory s možností vyvlastnění
- BC2 označení VPS, VPO, asanace, stavby a opatření k zajišťování obrany a bezpečnosti státu
 - 21 číslo návrhové plochy s rozdílným způsobem využití
 - × zrušeno

lokality změny	popis změny
L1	VPS s označením "T3" - ruší se plocha č.109, vypuštění práva vyvlastnění a předkupního práva; VPO s označením "LBK3" - vypouští se plocha č.208 - realizováno, vypuštění práva vyvlastnění a předkupního práva
L2	VPS s označením "T2" - ruší se plocha č.207, vypuštění práva vyvlastnění a předkupního práva; VPO s označením "LBK3" - vypouští se plocha č.207 - realizováno, vypuštění práva vyvlastnění a předkupního práva; veřejné prostranství - nově je vymezena plocha č.257
L4	veřejné prostranství - nově je vymezena plocha č.249
L5	veřejné prostranství - nově je vymezena plocha č.227
L6	asanace s označením "A1" - ruší se plocha č.212
L9	veřejné prostranství - ruší se plocha č.102, nově je vymezena plocha č.231
L10	VPO s označením "LBC2" - vypouští se plocha č.205 - realizováno, vypuštění práva vyvlastnění a předkupního práva
L14	veřejné prostranství - vypouští se plocha č.106 - bylo realizováno
L17	veřejné prostranství - ruší se plocha č.103, nově je vymezena plocha č.252
L19	VPS s označením "T5 (ZÚR)" - vypouští se plochy č. 113, 114, 115, 116, 117, vypuštění práva vyvlastnění a předkupního práva, nově se vymezují plochy č.236, 237, 239, 240, 241, přidání možnosti vyvlastnění; VPO s označením "LBK2" - vypouští se plochy č.114, 204, 219 - realizováno, vypuštění práva vyvlastnění a předkupního práva
L21	VPS s označením "T5 (ZÚR)" - nově se vymezuje plocha č.244, přidání možnosti vyvlastnění
L22	VPS s označením "T5 (ZÚR)" - vypouští se plochy č. 111, 112, vypuštění práva vyvlastnění, nově se vymezují plochy č.245, 246, 247, 248, přidání možnosti vyvlastnění
L24	nově se vymezuje VPS s označením "hráz polodru" - plocha č.250, přidání možnosti vyvlastnění
L27	VPS s označením "T2" - ruší se plochy č.107, 108, vypuštění práva vyvlastnění a předkupního práva
L29	VPO s označením "LBK6" - ruší se plocha č.215 - realizováno, vypuštění práva vyvlastnění a předkupního práva
L30	VPO s označením "LBC1" - vypouští se plocha č.202 - realizováno, vypuštění práva vyvlastnění a předkupního práva; VPO s označením "LBK1" - vypouští se plochy č.201, 203 - realizováno, vypuštění práva vyvlastnění a předkupního práva
L31	VPS s označením "T2" - ruší se plochy č.107, 108, vypuštění práva vyvlastnění a předkupního práva
L32	veřejné prostranství - ruší se plocha č.105, nově jsou vymezeny plochy č.258, 259
	ruší se předkupní právo u všech položek; ruší se VPO s označením "LBK3" - plochy č.210, 211, "LBK5" - plocha č.206, "LBK7" - plochy č.110, 216, "LBK8" - plocha č.218, vypuštění práva vyvlastnění a předkupního práva

ZÁZNAM O ÚČINNOSTI		Otisk úředního razítka:
Vydávající správní orgán:	Zastupitelstvo obce Lutopecny	
Datum nabytí účinnosti změny č.1 územního plánu:	28.09.2022	
Pořizovatel: Jméno a příjmení:	Městský úřad Kroměříž Ing. Pavla Litvinová	
Funkece oprávněné úřední osoby pořizovatele:	referent stavebního úřadu	
Podpis:		



OBJEDNATEL: OBEC LUTOPECNY	PORIZOVATEL: MĚSTSKÝ ÚŘAD KROMĚŘÍŽ	Příloha č.2
ZAKÁZKOVÉ ČÍSLO: P 5-21	ODPOVĚDNÝ PROJEKTANT: ING. ARCH. MILAN KROUMAN	KROMĚŘÍŽ, KOLLAROVA 629, TEL. 60281 18364, PROJEKT S.R.O.
ZMĚNA Č.1 ÚZEMNÍHO PLÁNU LUTOPECNY		
OBSAH: VÝKRES VEŘEJNĚ PROSPĚŠNÝCH STAVEB, OPATŘENÍ A ASANACÍ	MĚRÍTKO: 1 : 5 000	DATUM: 8/2022
		V.Č. P2-3