


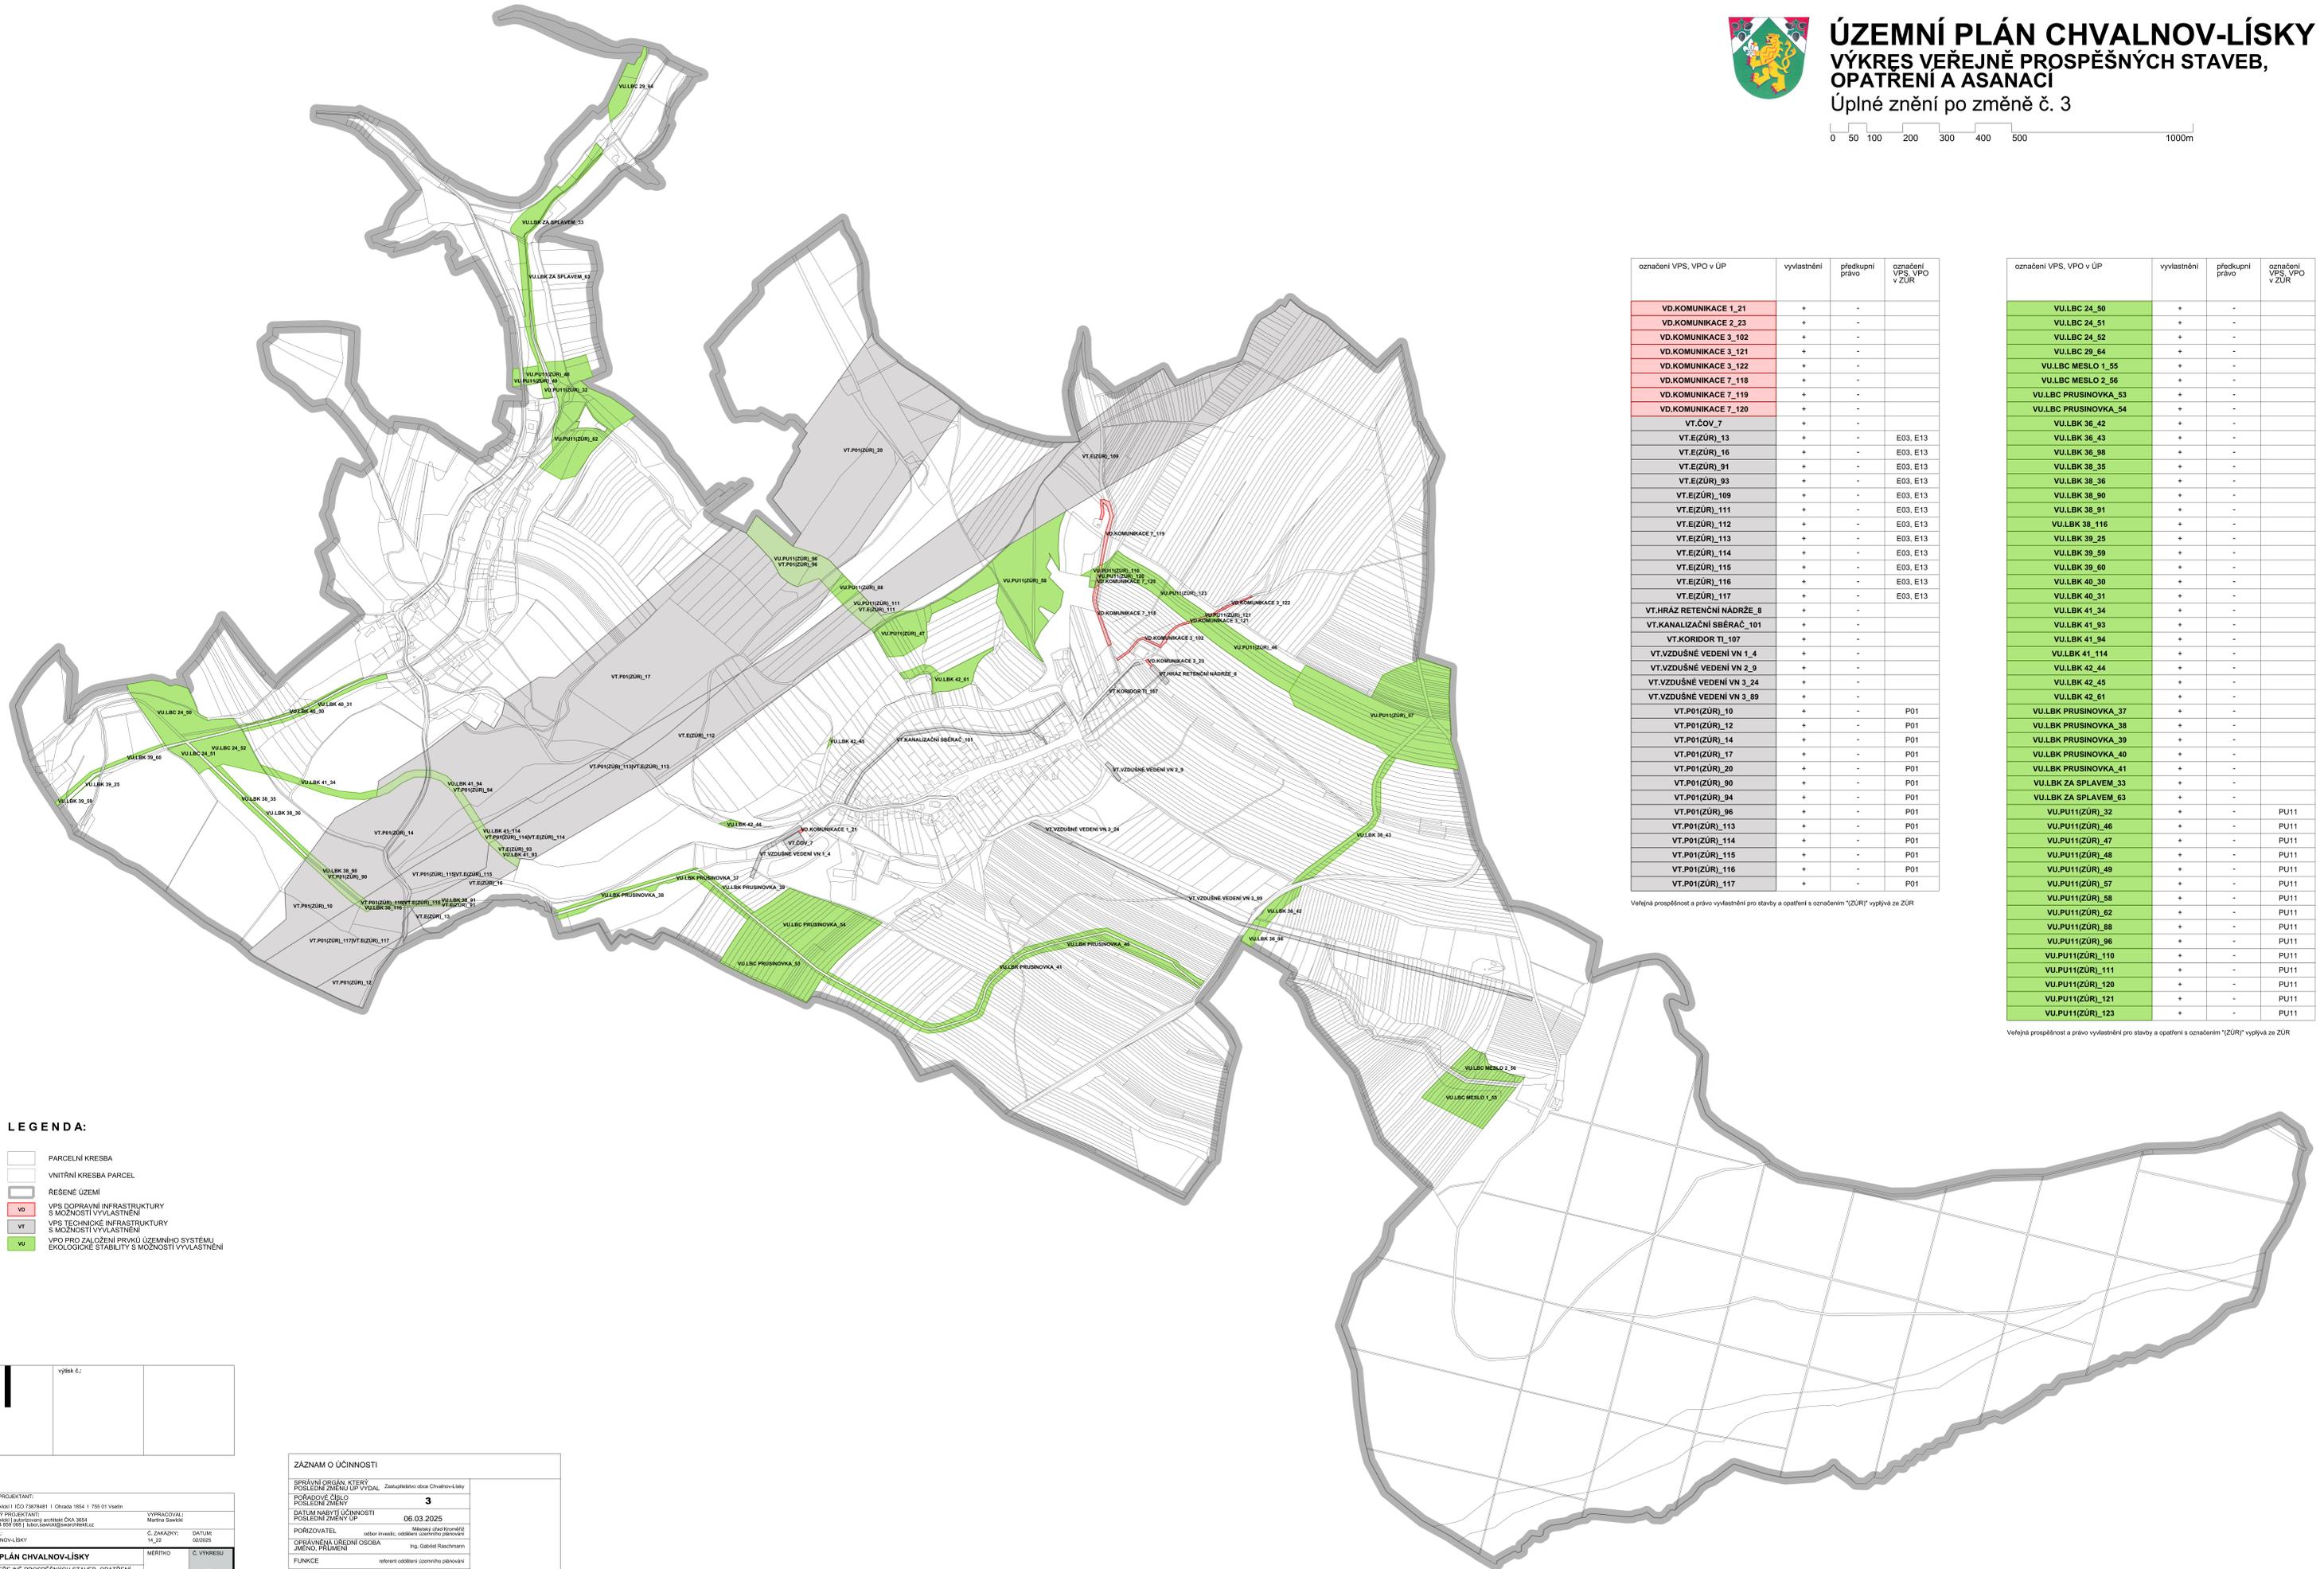

ÚZEMNÍ PLÁN CHVALNOV-LÍSKÝ

VÝKRES VEŘEJNĚ PROSPĚŠNÝCH STAVEB, OPATŘENÍ A ASANACÍ

Úplné znění po změně č. 3



označení VPS, VPO v ÚP	vyvlastnění	předkupní právo	označení VPS, VPO v ZÚR
VD.KOMUNIKACE 1_21	+	-	
VD.KOMUNIKACE 2_23	+	-	
VD.KOMUNIKACE 3_102	+	-	
VD.KOMUNIKACE 3_121	+	-	
VD.KOMUNIKACE 3_122	+	-	
VD.KOMUNIKACE 7_118	+	-	
VD.KOMUNIKACE 7_119	+	-	
VD.KOMUNIKACE 7_120	+	-	
VT.ČOV_7	+	-	
VT.E(ZÚR)_13	+	-	E03, E13
VT.E(ZÚR)_16	+	-	E03, E13
VT.E(ZÚR)_91	+	-	E03, E13
VT.E(ZÚR)_93	+	-	E03, E13
VT.E(ZÚR)_109	+	-	E03, E13
VT.E(ZÚR)_111	+	-	E03, E13
VT.E(ZÚR)_112	+	-	E03, E13
VT.E(ZÚR)_113	+	-	E03, E13
VT.E(ZÚR)_114	+	-	E03, E13
VT.E(ZÚR)_115	+	-	E03, E13
VT.E(ZÚR)_116	+	-	E03, E13
VT.E(ZÚR)_117	+	-	E03, E13
VT.HRÁZ RETENČNÍ NÁDRŽE_8	+	-	
VT.KANALIZAČNÍ SBĚRAČ_101	+	-	
VT.KORIDOR TI_107	+	-	
VT.VZDUŠNÉ VEDENÍ VN 1_4	+	-	
VT.VZDUŠNÉ VEDENÍ VN 2_9	+	-	
VT.VZDUŠNÉ VEDENÍ VN 3_24	+	-	
VT.VZDUŠNÉ VEDENÍ VN 3_89	+	-	
VT.P01(ZÚR)_10	+	-	P01
VT.P01(ZÚR)_12	+	-	P01
VT.P01(ZÚR)_14	+	-	P01
VT.P01(ZÚR)_17	+	-	P01
VT.P01(ZÚR)_20	+	-	P01
VT.P01(ZÚR)_90	+	-	P01
VT.P01(ZÚR)_94	+	-	P01
VT.P01(ZÚR)_96	+	-	P01
VT.P01(ZÚR)_113	+	-	P01
VT.P01(ZÚR)_114	+	-	P01
VT.P01(ZÚR)_115	+	-	P01
VT.P01(ZÚR)_116	+	-	P01
VT.P01(ZÚR)_117	+	-	P01

Všechna prospěšnost a právo vyvlastnění pro stavby a opatření s označením "ZÚR" vyplývá ze ZÚR

označení VPS, VPO v ÚP	vyvlastnění	předkupní právo	označení VPS, VPO v ZÚR
VU.LBK 24_50	+	-	
VU.LBK 24_51	+	-	
VU.LBK 24_52	+	-	
VU.LBK 29_64	+	-	
VU.LBK MESLO 1_55	+	-	
VU.LBK MESLO 2_56	+	-	
VU.LBK PRUSINOVKA_53	+	-	
VU.LBK PRUSINOVKA_54	+	-	
VU.LBK 36_42	+	-	
VU.LBK 36_43	+	-	
VU.LBK 36_98	+	-	
VU.LBK 38_35	+	-	
VU.LBK 38_36	+	-	
VU.LBK 38_90	+	-	
VU.LBK 38_91	+	-	
VU.LBK 38_116	+	-	
VU.LBK 39_25	+	-	
VU.LBK 39_59	+	-	
VU.LBK 39_60	+	-	
VU.LBK 40_30	+	-	
VU.LBK 40_31	+	-	
VU.LBK 41_34	+	-	
VU.LBK 41_93	+	-	
VU.LBK 41_94	+	-	
VU.LBK 41_114	+	-	
VU.LBK 42_44	+	-	
VU.LBK 42_45	+	-	
VU.LBK 42_61	+	-	
VU.LBK PRUSINOVKA_37	+	-	
VU.LBK PRUSINOVKA_38	+	-	
VU.LBK PRUSINOVKA_39	+	-	
VU.LBK PRUSINOVKA_40	+	-	
VU.LBK PRUSINOVKA_41	+	-	
VU.LBK ZA SPLAVEM_33	+	-	
VU.LBK ZA SPLAVEM_63	+	-	
VU.PU11(ZÚR)_32	+	-	PU11
VU.PU11(ZÚR)_46	+	-	PU11
VU.PU11(ZÚR)_47	+	-	PU11
VU.PU11(ZÚR)_48	+	-	PU11
VU.PU11(ZÚR)_49	+	-	PU11
VU.PU11(ZÚR)_57	+	-	PU11
VU.PU11(ZÚR)_58	+	-	PU11
VU.PU11(ZÚR)_62	+	-	PU11
VU.PU11(ZÚR)_88	+	-	PU11
VU.PU11(ZÚR)_96	+	-	PU11
VU.PU11(ZÚR)_110	+	-	PU11
VU.PU11(ZÚR)_111	+	-	PU11
VU.PU11(ZÚR)_120	+	-	PU11
VU.PU11(ZÚR)_121	+	-	PU11
VU.PU11(ZÚR)_123	+	-	PU11

Všechna prospěšnost a právo vyvlastnění pro stavby a opatření s označením "ZÚR" vyplývá ze ZÚR

LEGENDA:

- PARCELNÍ KRESBA
- VNITŘNÍ KRESBA PARCEL
- REŠENÉ ÚZEMÍ
- VPS DOPRAVNÍ INFRASTRUKTURY S MOŽNOSTÍ VYVLASTNĚNÍ
- VPS TECHNICKÉ INFRASTRUKTURY S MOŽNOSTÍ VYVLASTNĚNÍ
- VPO PRO ZALOŽENÍ PRVKŮ ÚZEMNÍHO SYSTÉMU EKOLOGICKÉ STABILITY S MOŽNOSTÍ VYVLASTNĚNÍ

ZÁZNAM O ÚČINNOSTI

SPRÁVNÍ ORGÁN, KTERÝ POSELEDNĚ ZMĚNU ÚP VYDAL	Zastupitelstvo obce Chvalnov-Líský
POŘADOVÉ ČÍSLO POSELEDNÍ ZMĚNY	3
DATA MĚSÍC LET ÚČINNOSTI POSELEDNÍ ZMĚNY ÚP	06.03.2025
POŘIZOVATEL	období invest. období územního plánování
OPRAVNĚNÁ ÚŘEDNÍ OSOBA Jméno, příjmení	Ing. Gabriel Raschmann
FUNKCE	referent oddělení územního plánování
PODPIS (oprávněná úřední osoba pořizovatele)	otisk úředního razítka pořizovatele:

GENERALNÍ PROJEKTANT: Ing. Lektor Sawicki IČO 73878481 Chvalnov 1854 758 01 Vsetín ZODPOVĚDNÝ PROJEKTANT: Ing. Lektor Sawicki autorizovaný architekt ČKA 3654 IČO 73878481 75801 Chvalnov-Líský lektor.sawicki@swawork.cz	VYPRACOVANÉ: Město Chvalnov-Líský	C. ZAKÁZKY: 14_21	DATUM: 02.03.2025
ÚZEMNÍ PLÁN CHVALNOV-LÍSKÝ VÝKRES VEŘEJNĚ PROSPĚŠNÝCH STAVEB, OPATŘENÍ A ASANACÍ - Úplné znění po změně č. 3	MĚRKO: 1:5 000	C. VÝKRESU: A/II.3	