




# ÚZEMNÍ PLÁN CHVALNOV-LÍSKÝ

## ZMĚNA č. 3 - VÝKRES VEŘEJNĚ PROSPĚŠNÝCH STAVEB, OPATŘENÍ A ASANACÍ

Předpokládaná podoba po vydání změny č. 3

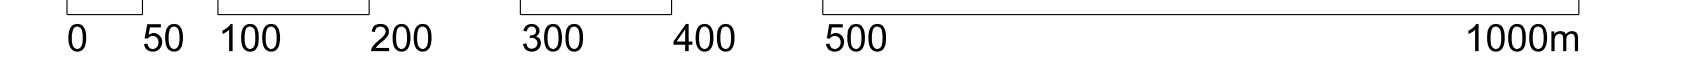

| označení VPS, VPO v ÚP    | vyvlastnění | předkupní právo | označení VPS, VPO v ZÚR |
|---------------------------|-------------|-----------------|-------------------------|
| VD.KOMUNIKACE 1_21        | +           | -               |                         |
| VD.KOMUNIKACE 2_23        | +           | -               |                         |
| VD.KOMUNIKACE 3_102       | +           | -               |                         |
| VD.KOMUNIKACE 3_121       | +           | -               |                         |
| VD.KOMUNIKACE 3_122       | +           | -               |                         |
| VD.KOMUNIKACE 7_118       | +           | -               |                         |
| VD.KOMUNIKACE 7_119       | +           | -               |                         |
| VD.KOMUNIKACE 7_120       | +           | -               |                         |
| VT.ČOV_7                  | +           | -               |                         |
| VT.E(ZÚR)_13              | +           | -               | E03, E13                |
| VT.E(ZÚR)_16              | +           | -               | E03, E13                |
| VT.E(ZÚR)_91              | +           | -               | E03, E13                |
| VT.E(ZÚR)_93              | +           | -               | E03, E13                |
| VT.E(ZÚR)_109             | +           | -               | E03, E13                |
| VT.E(ZÚR)_111             | +           | -               | E03, E13                |
| VT.E(ZÚR)_112             | +           | -               | E03, E13                |
| VT.E(ZÚR)_113             | +           | -               | E03, E13                |
| VT.E(ZÚR)_114             | +           | -               | E03, E13                |
| VT.E(ZÚR)_115             | +           | -               | E03, E13                |
| VT.E(ZÚR)_116             | +           | -               | E03, E13                |
| VT.E(ZÚR)_117             | +           | -               | E03, E13                |
| VT.HRÁZ RETENČNÍ NÁDRŽE_8 | +           | -               |                         |
| VT.KANALIZAČNÍ SBĚRAČ_101 | +           | -               |                         |
| VT.KORIDOR TI_107         | +           | -               |                         |
| VT.VZDUŠNÉ VEDENÍ VN 1_4  | +           | -               |                         |
| VT.VZDUŠNÉ VEDENÍ VN 2_9  | +           | -               |                         |
| VT.VZDUŠNÉ VEDENÍ VN 3_24 | +           | -               |                         |
| VT.VZDUŠNÉ VEDENÍ VN 3_89 | +           | -               |                         |
| VT.P01(ZÚR)_10            | +           | -               | P01                     |
| VT.P01(ZÚR)_12            | +           | -               | P01                     |
| VT.P01(ZÚR)_14            | +           | -               | P01                     |
| VT.P01(ZÚR)_17            | +           | -               | P01                     |
| VT.P01(ZÚR)_20            | +           | -               | P01                     |
| VT.P01(ZÚR)_90            | +           | -               | P01                     |
| VT.P01(ZÚR)_94            | +           | -               | P01                     |
| VT.P01(ZÚR)_96            | +           | -               | P01                     |
| VT.P01(ZÚR)_113           | +           | -               | P01                     |
| VT.P01(ZÚR)_114           | +           | -               | P01                     |
| VT.P01(ZÚR)_115           | +           | -               | P01                     |
| VT.P01(ZÚR)_116           | +           | -               | P01                     |
| VT.P01(ZÚR)_117           | +           | -               | P01                     |

Většná prospěšnost a právo vyvlastnění pro stavby a opatření s označením "ZÚR" vyplývá ze ZÚR

| označení VPS, VPO v ÚP | vyvlastnění | předkupní právo | označení VPS, VPO v ZÚR |
|------------------------|-------------|-----------------|-------------------------|
| VU.LBK 24_50           | +           | -               |                         |
| VU.LBK 24_51           | +           | -               |                         |
| VU.LBK 24_52           | +           | -               |                         |
| VU.LBK 29_64           | +           | -               |                         |
| VU.LBC MESLO 1_55      | +           | -               |                         |
| VU.LBC MESLO 2_56      | +           | -               |                         |
| VU.LBC PRUSINOVKA_53   | +           | -               |                         |
| VU.LBC PRUSINOVKA_54   | +           | -               |                         |
| VU.LBK 36_42           | +           | -               |                         |
| VU.LBK 36_43           | +           | -               |                         |
| VU.LBK 36_98           | +           | -               |                         |
| VU.LBK 38_35           | +           | -               |                         |
| VU.LBK 38_36           | +           | -               |                         |
| VU.LBK 38_90           | +           | -               |                         |
| VU.LBK 38_91           | +           | -               |                         |
| VU.LBK 38_116          | +           | -               |                         |
| VU.LBK 39_25           | +           | -               |                         |
| VU.LBK 39_59           | +           | -               |                         |
| VU.LBK 39_60           | +           | -               |                         |
| VU.LBK 40_30           | +           | -               |                         |
| VU.LBK 40_31           | +           | -               |                         |
| VU.LBK 41_34           | +           | -               |                         |
| VU.LBK 41_93           | +           | -               |                         |
| VU.LBK 41_94           | +           | -               |                         |
| VU.LBK 41_114          | +           | -               |                         |
| VU.LBK 42_44           | +           | -               |                         |
| VU.LBK 42_45           | +           | -               |                         |
| VU.LBK 42_61           | +           | -               |                         |
| VU.LBK PRUSINOVKA_37   | +           | -               |                         |
| VU.LBK PRUSINOVKA_38   | +           | -               |                         |
| VU.LBK PRUSINOVKA_39   | +           | -               |                         |
| VU.LBK PRUSINOVKA_40   | +           | -               |                         |
| VU.LBK PRUSINOVKA_41   | +           | -               |                         |
| VU.LBK ZA SPLAVEM_63   | +           | -               |                         |
| VU.PU11(ZÚR)_32        | +           | -               | PU11                    |
| VU.PU11(ZÚR)_46        | +           | -               | PU11                    |
| VU.PU11(ZÚR)_47        | +           | -               | PU11                    |
| VU.PU11(ZÚR)_48        | +           | -               | PU11                    |
| VU.PU11(ZÚR)_49        | +           | -               | PU11                    |
| VU.PU11(ZÚR)_57        | +           | -               | PU11                    |
| VU.PU11(ZÚR)_58        | +           | -               | PU11                    |
| VU.PU11(ZÚR)_62        | +           | -               | PU11                    |
| VU.PU11(ZÚR)_88        | +           | -               | PU11                    |
| VU.PU11(ZÚR)_96        | +           | -               | PU11                    |
| VU.PU11(ZÚR)_110       | +           | -               | PU11                    |
| VU.PU11(ZÚR)_111       | +           | -               | PU11                    |
| VU.PU11(ZÚR)_120       | +           | -               | PU11                    |
| VU.PU11(ZÚR)_121       | +           | -               | PU11                    |
| VU.PU11(ZÚR)_123       | +           | -               | PU11                    |

Většná prospěšnost a právo vyvlastnění pro stavby a opatření s označením "ZÚR" vyplývá ze ZÚR

### LEGENDA:

- PARCELNÍ KRESBA
- VNITŘNÍ KRESBA PARCEL
- REŠENÉ ÚZEMÍ
- VPS DOPRAVNÍ INFRASTRUKTURY S MOŽNOSTÍ VYVLASTNĚNÍ
- VPS TECHNICKÉ INFRASTRUKTURY S MOŽNOSTÍ VYVLASTNĚNÍ
- VPO PRO ZALOŽENÍ PRVKŮ ÚZEMNÍHO SYSTÉMU EKOLOGICKÉ STABILITY S MOŽNOSTÍ VYVLASTNĚNÍ

|  |          |                              |
|--|----------|------------------------------|
|  | výška č. | otisk autorizačního razítka: |
|--|----------|------------------------------|

Příloha č. 4

|   |   |  |
|---|---|--|
| <b>GENERÁLNÍ PROJEKTANT:</b><br>Ing. László Székely   IČO 73878481   Chvalnov 1854   755 01 Vsetín  |   | <b>VYPRACOVAVŠÍ:</b><br>Ing. László Székely   autorizovaný architekt ČKA 3654<br>IČO 101 034 050   IČO: 1300.szekely@szekely.com |
| <b>OBJEDNATEL:</b><br>OBEC CHVALNOV-LÍSKÝ   | <b>STUPEŇ:</b><br>OPRAVOVANÉ VEŘEJNÉ PROJEDNÁNÍ | <b>Č. ZAKÁZKY:</b><br>14_21  |
| <b>ÚZEMNÍ PLÁN CHVALNOV-LÍSKÝ - ZMĚNA č. 3</b><br>VÝKRES VEŘEJNĚ PROSPĚŠNÝCH STAVEB, OPATŘENÍ A ASANACÍ - Předpokládaná podoba po vydání změny č. 3 |   | <b>DATUM:</b><br>06/2024   |
| <b>MĚRITKO:</b><br>1:5 000  |   | <b>Č. VÝKRESU:</b><br>A/II/3   |

ZÁZNAM O ÚČINNOSTI

|   |  |
|---|--|
| <b>SPRAVNÍ ORGÁN, KTERÝ ZMĚNU ÚP VYDAL:</b><br>Zastupitelstvo obce Chvalnov-Líský | <b>DATUM NABÝTÍ ÚČINNOSTI ZMĚNY ÚP:</b><br>06/2024   |
| <b>PORÍZOVATEL:</b><br>odbor invest. a územního plánování                         | <b>MÍSTNÍ ÚŘEDNÍK:</b><br>Ing. Gabriel Raschmann     |
| <b>OPRAVOVANÁ ÚŘEDNÍ OSOBA JEMNOU PRÁVNÍM:</b><br>Ing. Gabriel Raschmann          | <b>FUNKCE:</b><br>referent odboru územního plánování |
| <b>PODPIS (oprávněná úřední osoba pořizovatele):</b>                              | <b>otisk úředního razítka pořizovatele:</b>          |