

**GRAFICKÁ ČÁST ZMĚNY Č. 6A
ÚZEMNÍHO PLÁNU MĚSTA KROMĚŘÍŽE**

ING. ARCH. GABRIEL KOPÁČIK, KEŘOVÁ 23, 641 00 BRNO / R. 2013



GRAFICKÁ ČÁST

ZMĚNY Č. 6A ÚZEMNÍHO PLÁNU MĚSTA KROMĚŘÍŽE

územně plánovací dokumentace - změna Územního plánu Kroměříže - ve smyslu zákona č. 183/2006 Sb. a vyhlášky č. 500/2006 Sb., ve znění pozdějších předpisů

Objednatel:

Město Kroměříž, Velké náměstí č. 115/1, 767 58 Kroměříž,
zastoupené starostkou města Mgr. Danielou Hebnarovou

Pořizovatel:

Městský úřad Kroměříž, stavební úřad,
oddělení územního plánování a státní památkové péče,
Velké náměstí č. 115/1, 767 58 Kroměříž,

Zhotovitel:

Ateliér KO&SA, sdružení,
Křídlovická 23
603 00 Brno;
zastoupený doc. Ing. arch. Gabrielem Kopáčkem, Dr.
Keřová 23, 641 00 Brno,

Datum zhotovení dokumentace: srpen 2012 - návrh 1
únor 2013 - návrh 2
červen 2013 - návrh 3
prosinec 2013 - vydáný čistopis

Podpis a razítko zodpovědného projektanta:




Záznam o účinnosti:

Vydávající správní orgán: Zastupitelstvo města Kroměříže

Datum nabytí účinnosti: 6. 12. 2013

Oprávněná úřední osoba pořizovatele: Ing. arch. Pavel Máselník

funkce: referent stavebního úřadu

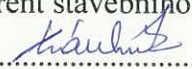
podpis:


otisk úředního razítka:

MĚSTSKÝ ÚŘAD
KROMĚŘÍŽ
stavební úřad

-83-

odd. územního plánování a státní památkové péče

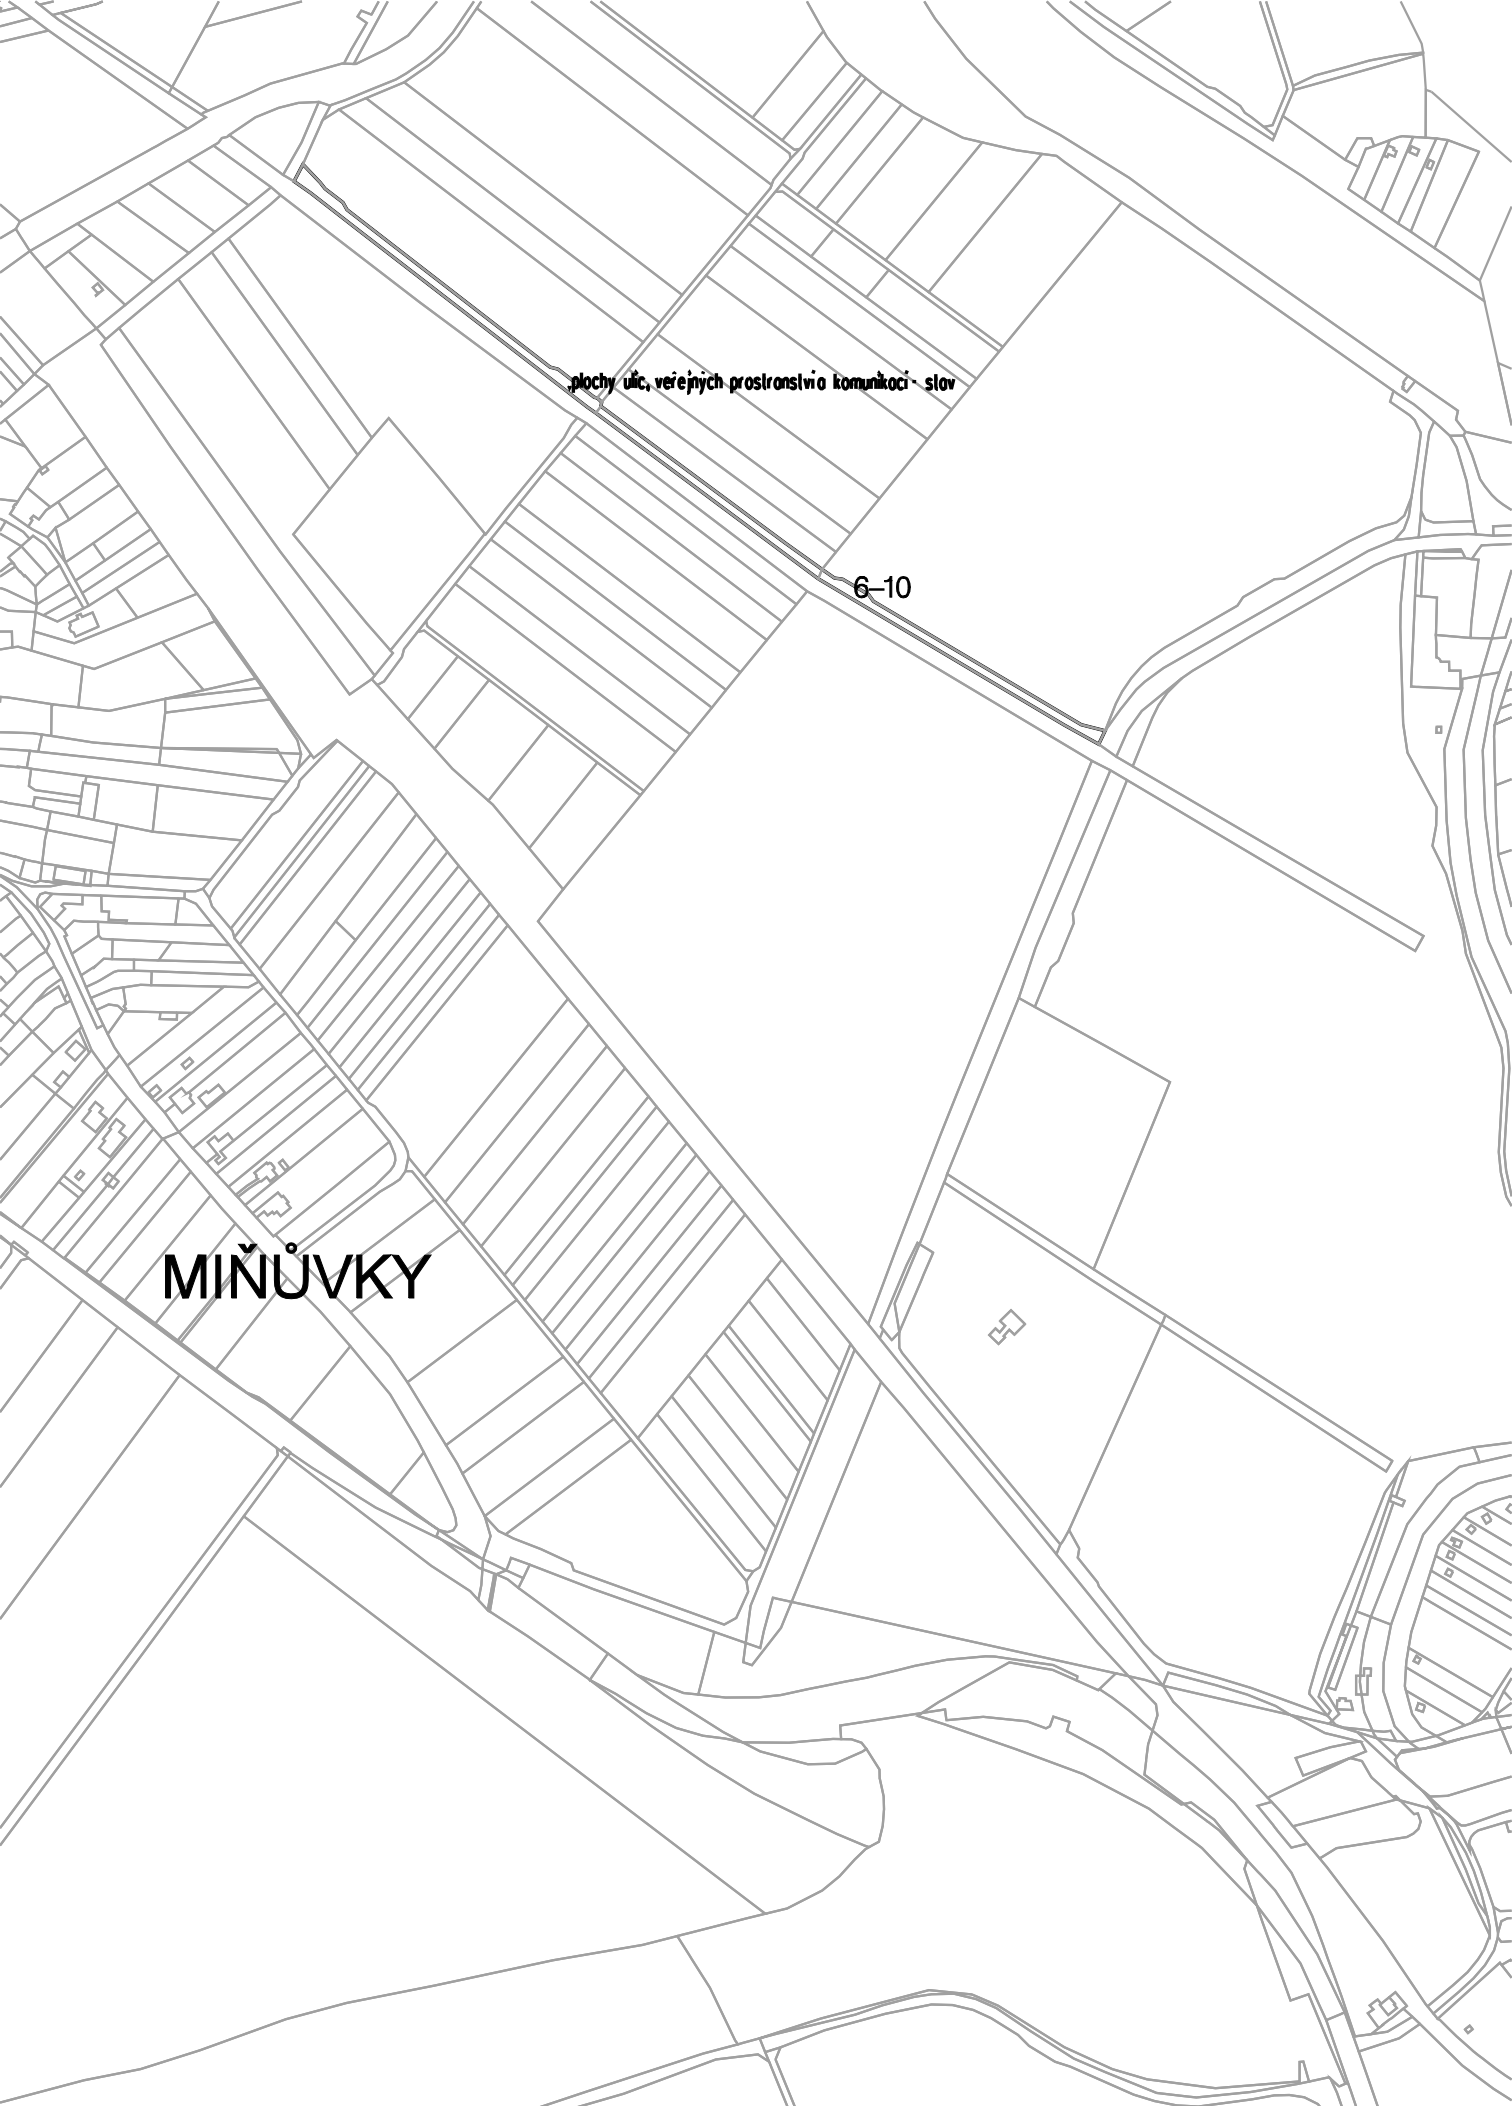

plochy úč, veřejných prostranství komunikaci - slova

6-10

MIŇŮVKY






SV
6-13


6-22

BO plochy ulc, veřejných prostranství komunikací - stov


BR
6-3

6-2
BO

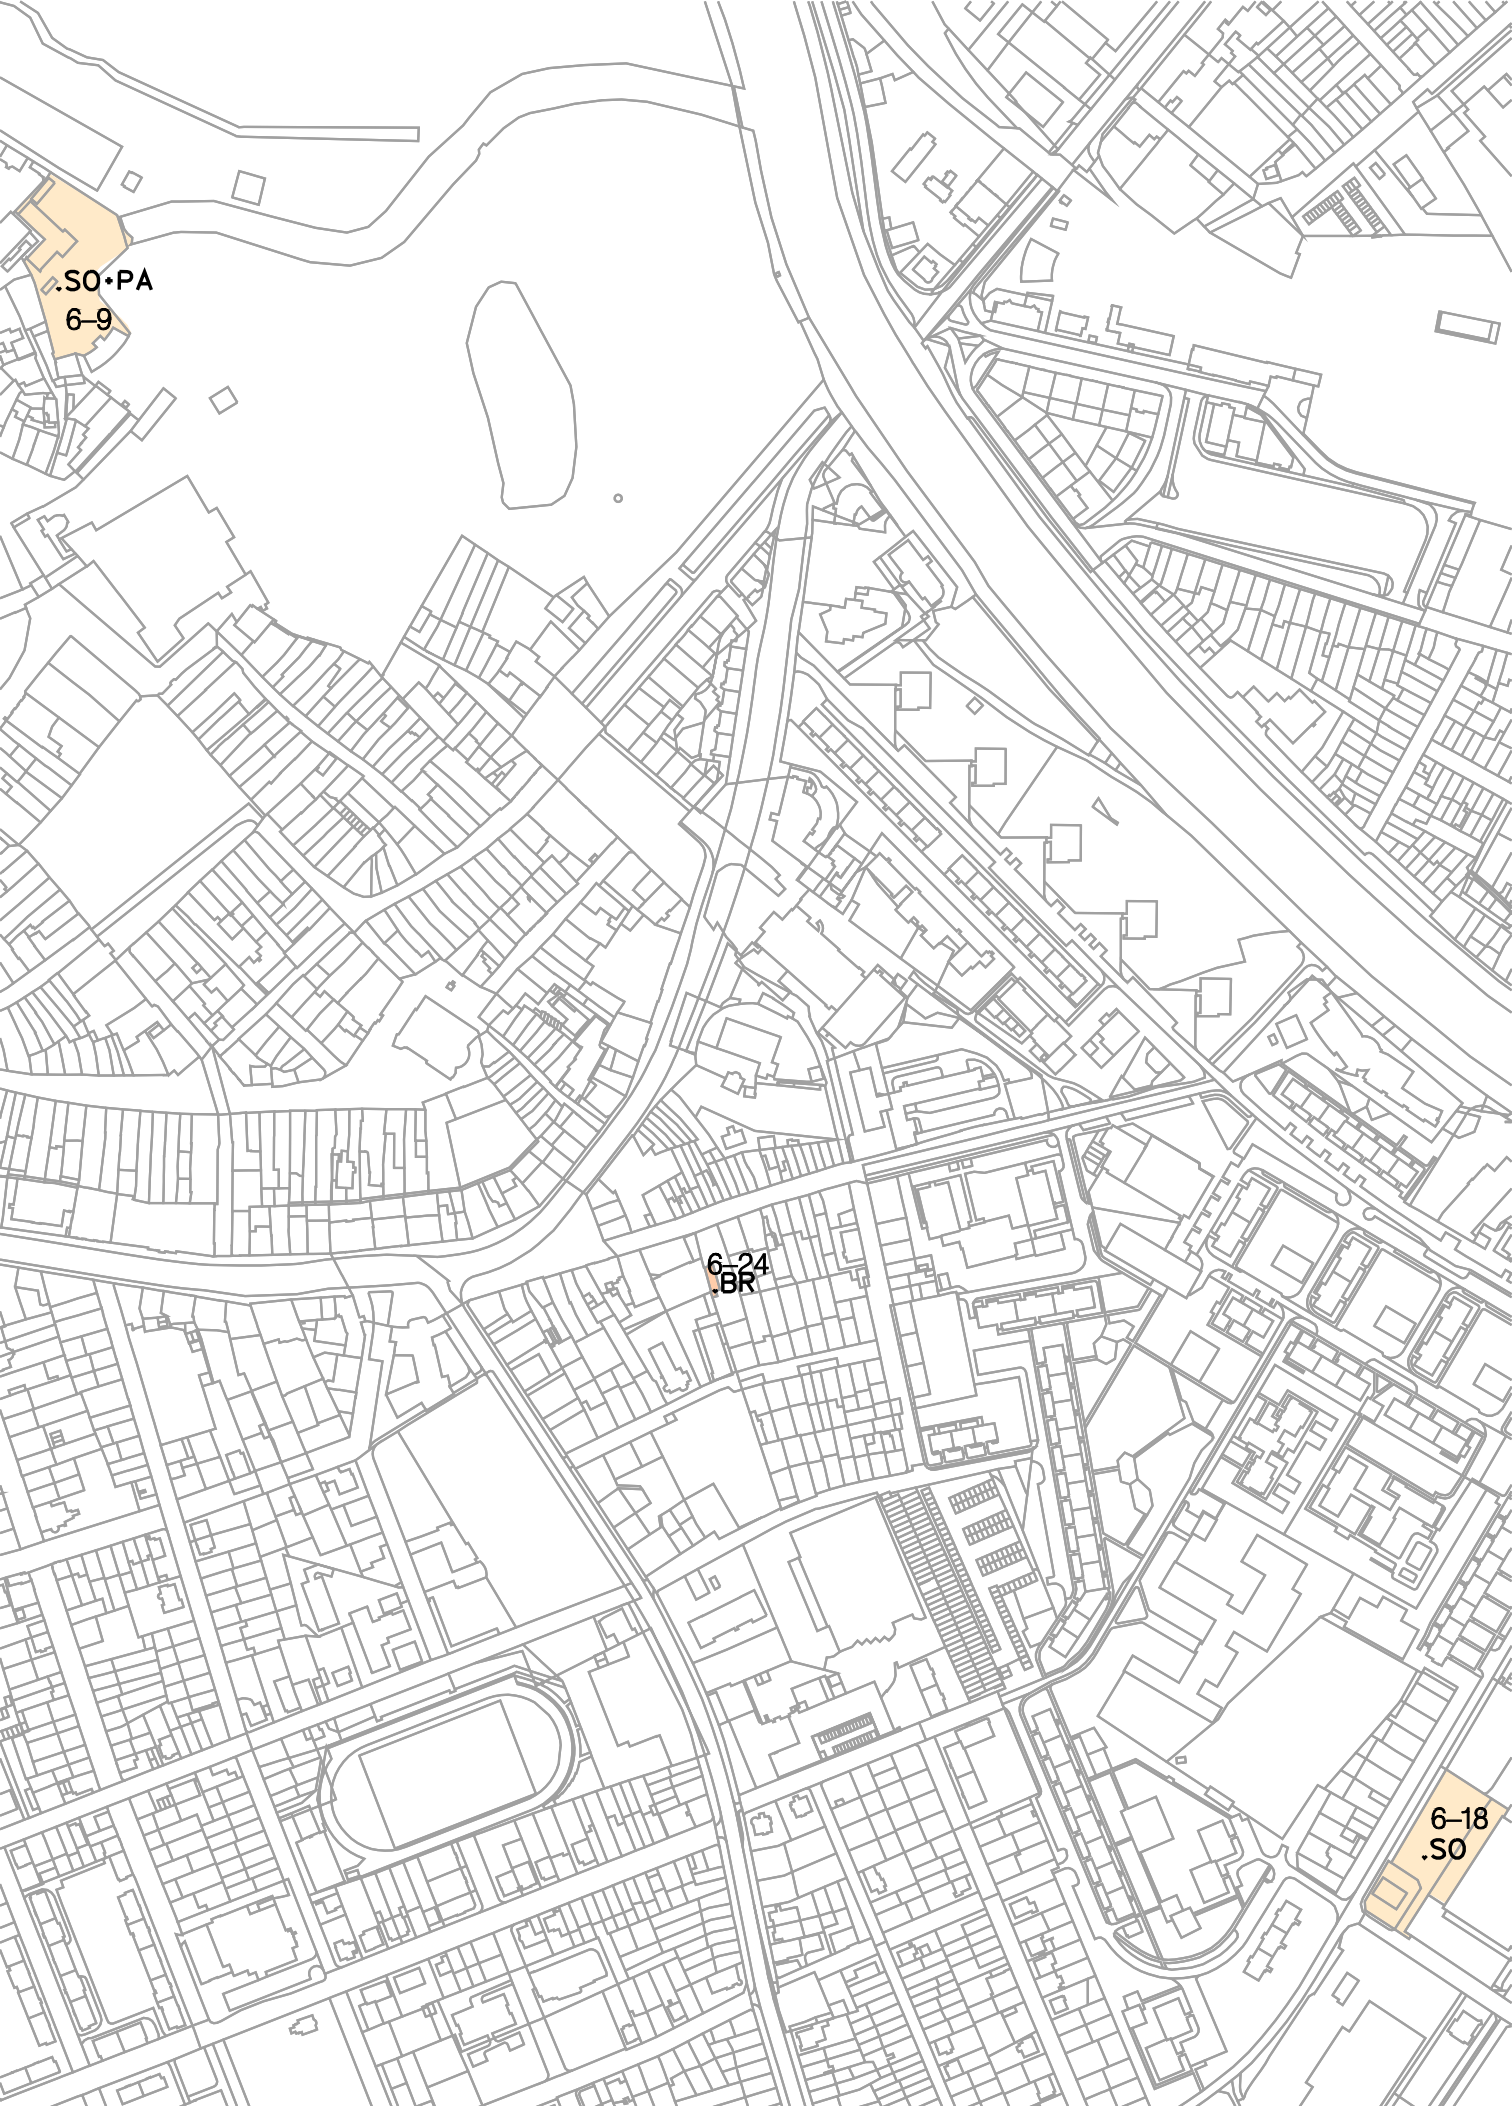

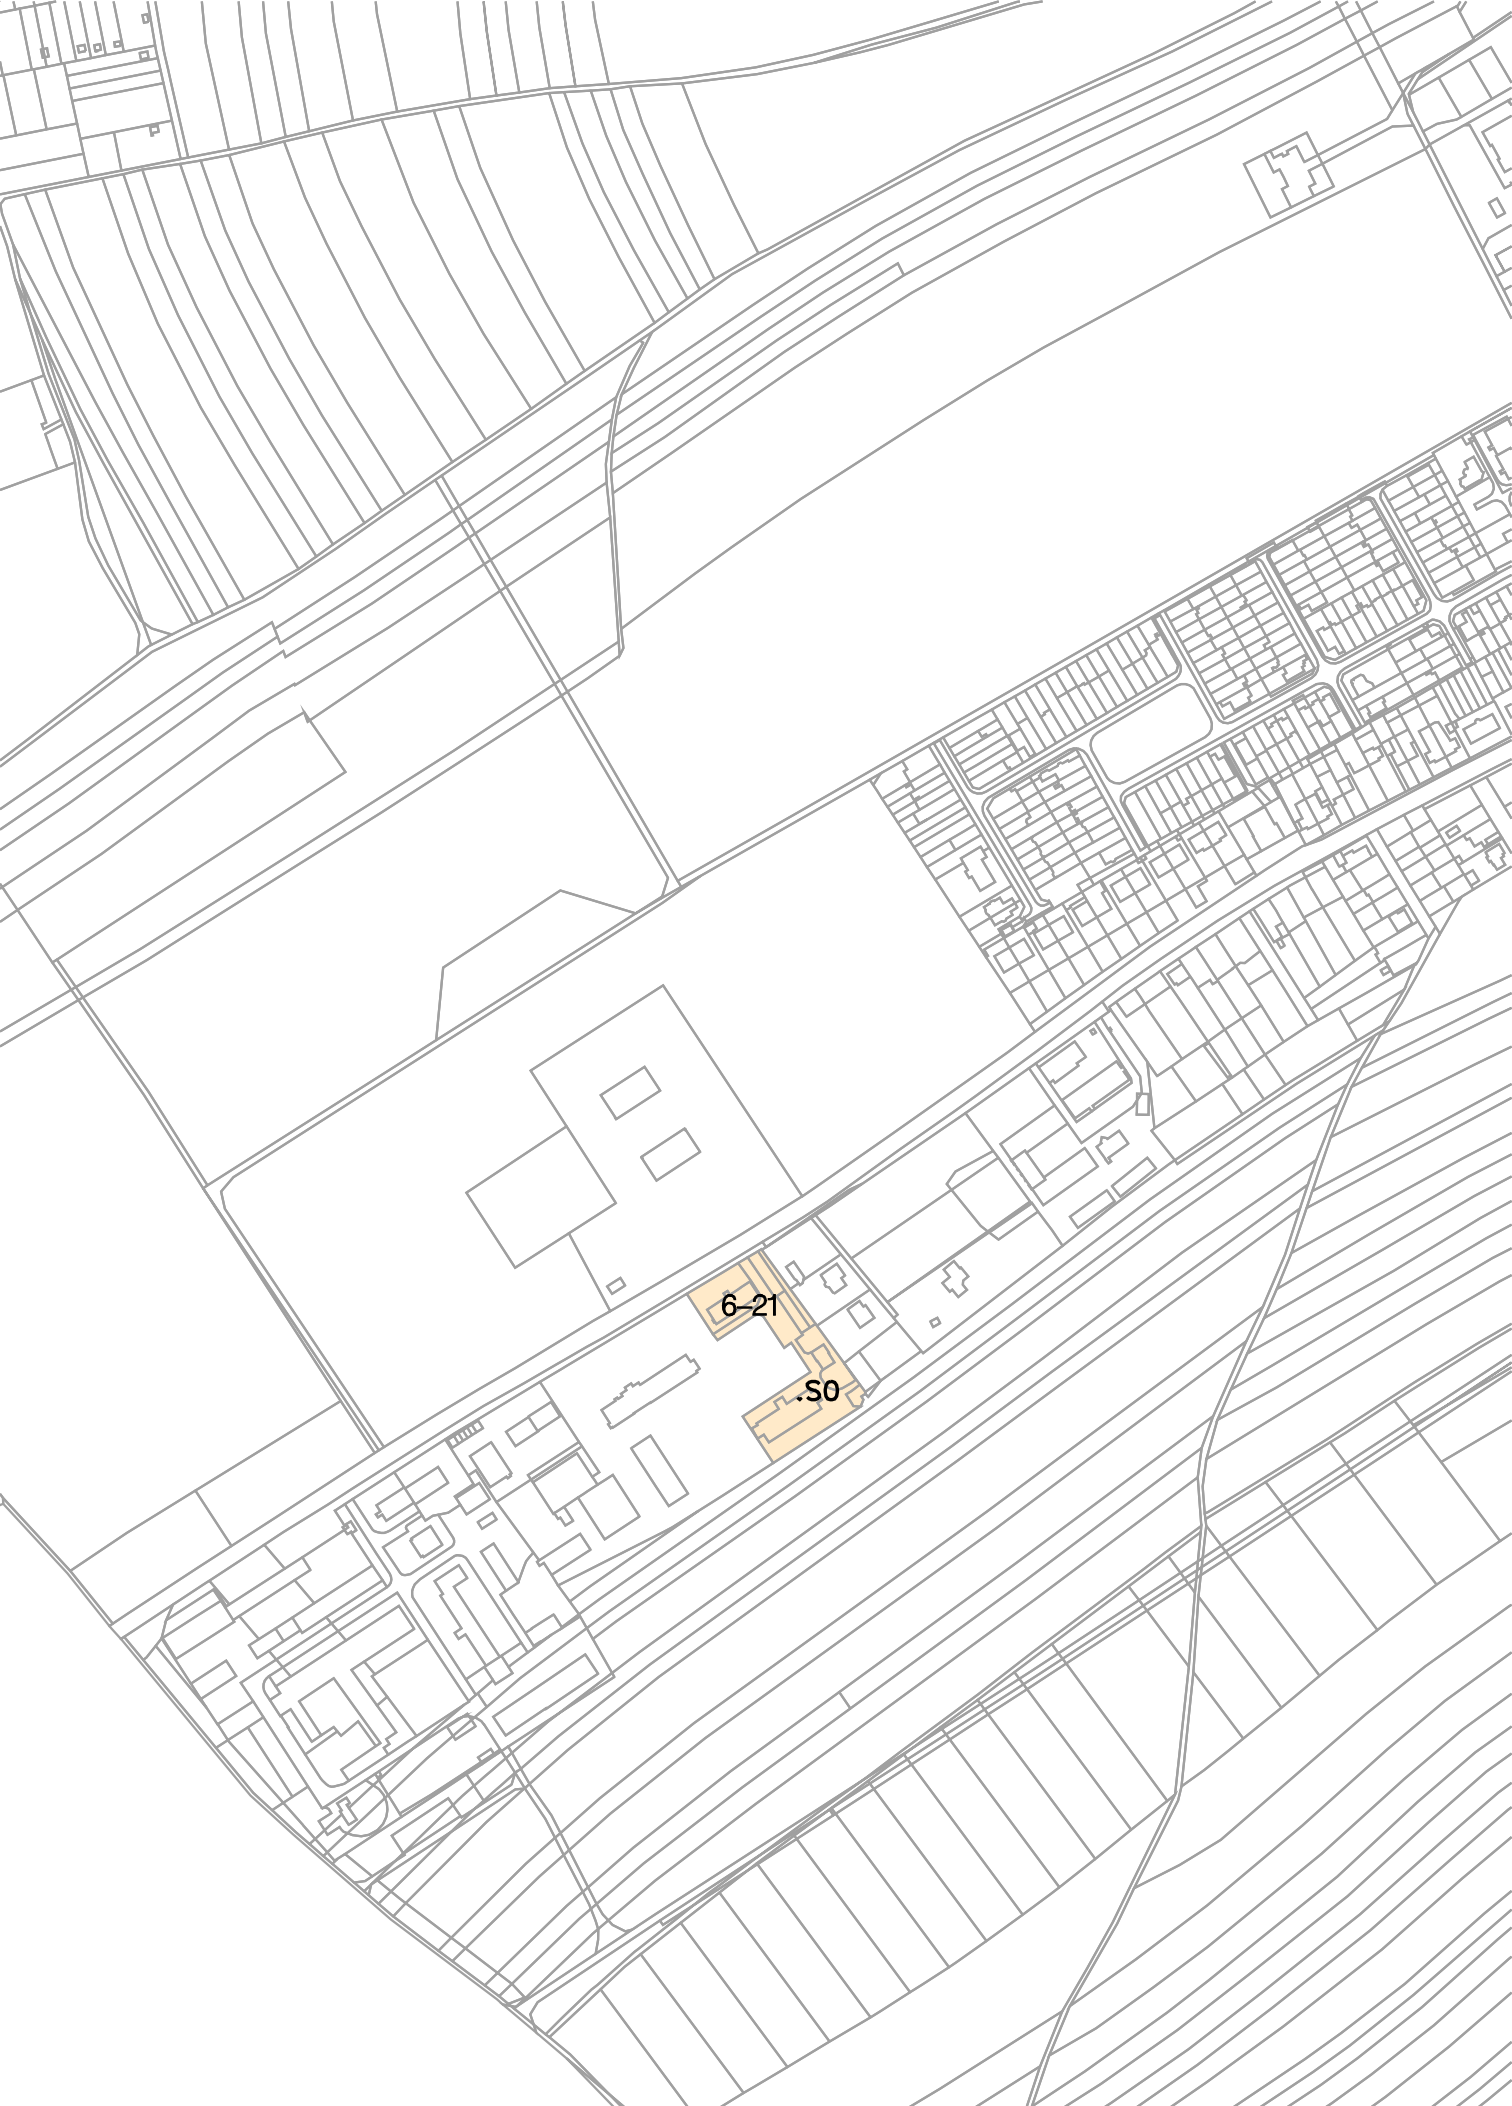



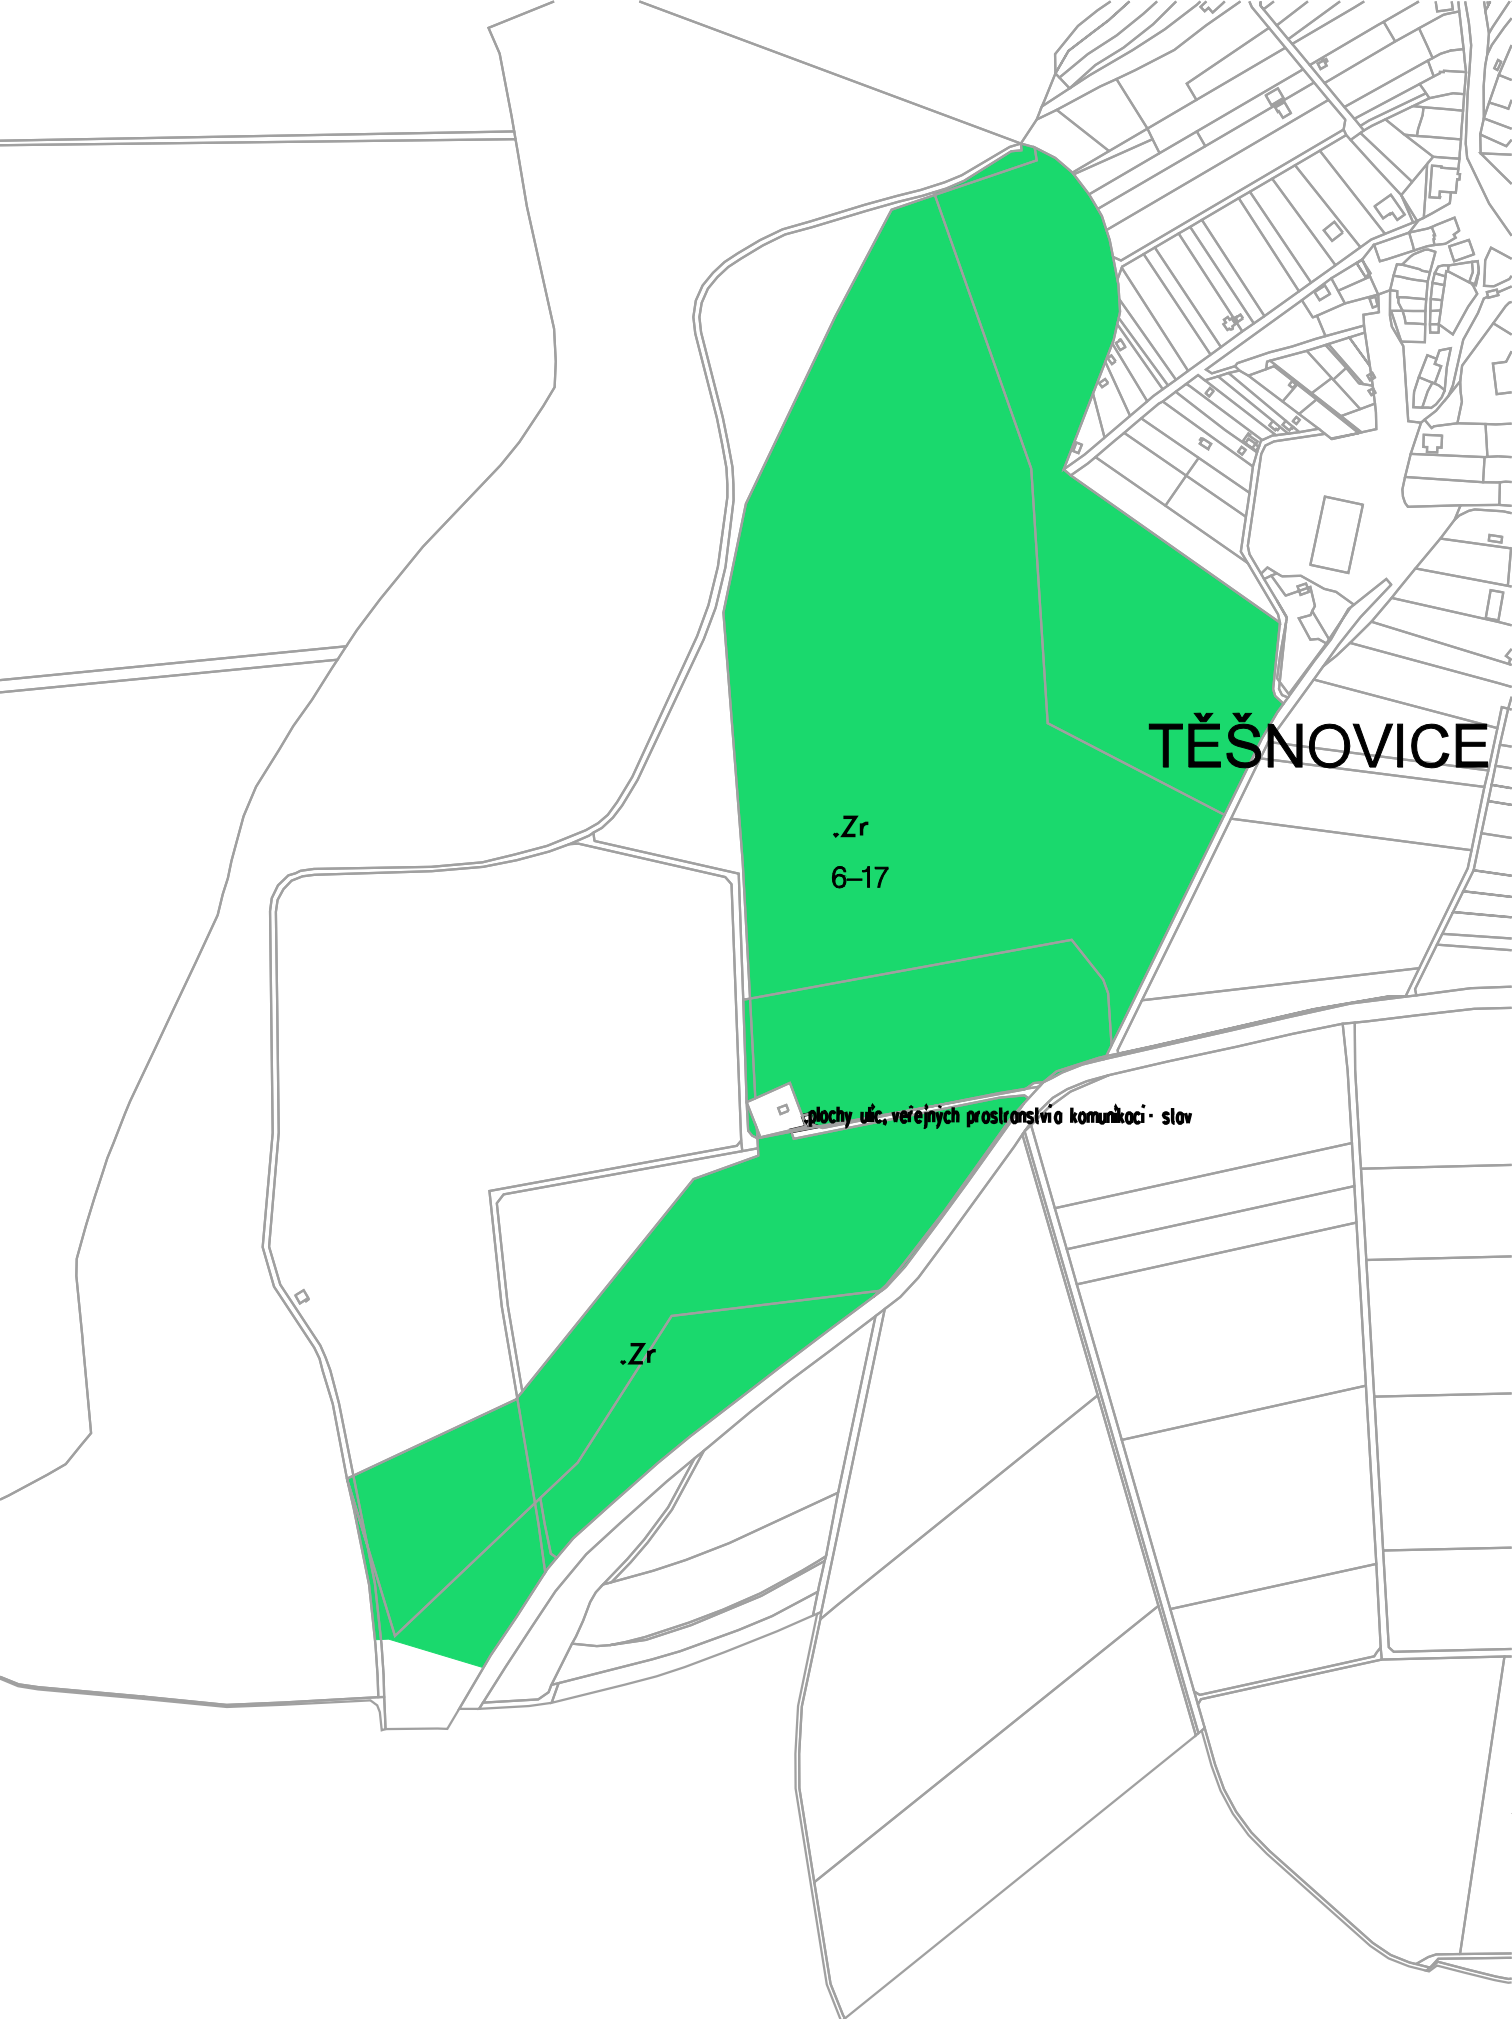


TĚŠNOVICE

.Zr
6-17

.Zr


□ plochy úč. veřejných prostranství komunikací - slova



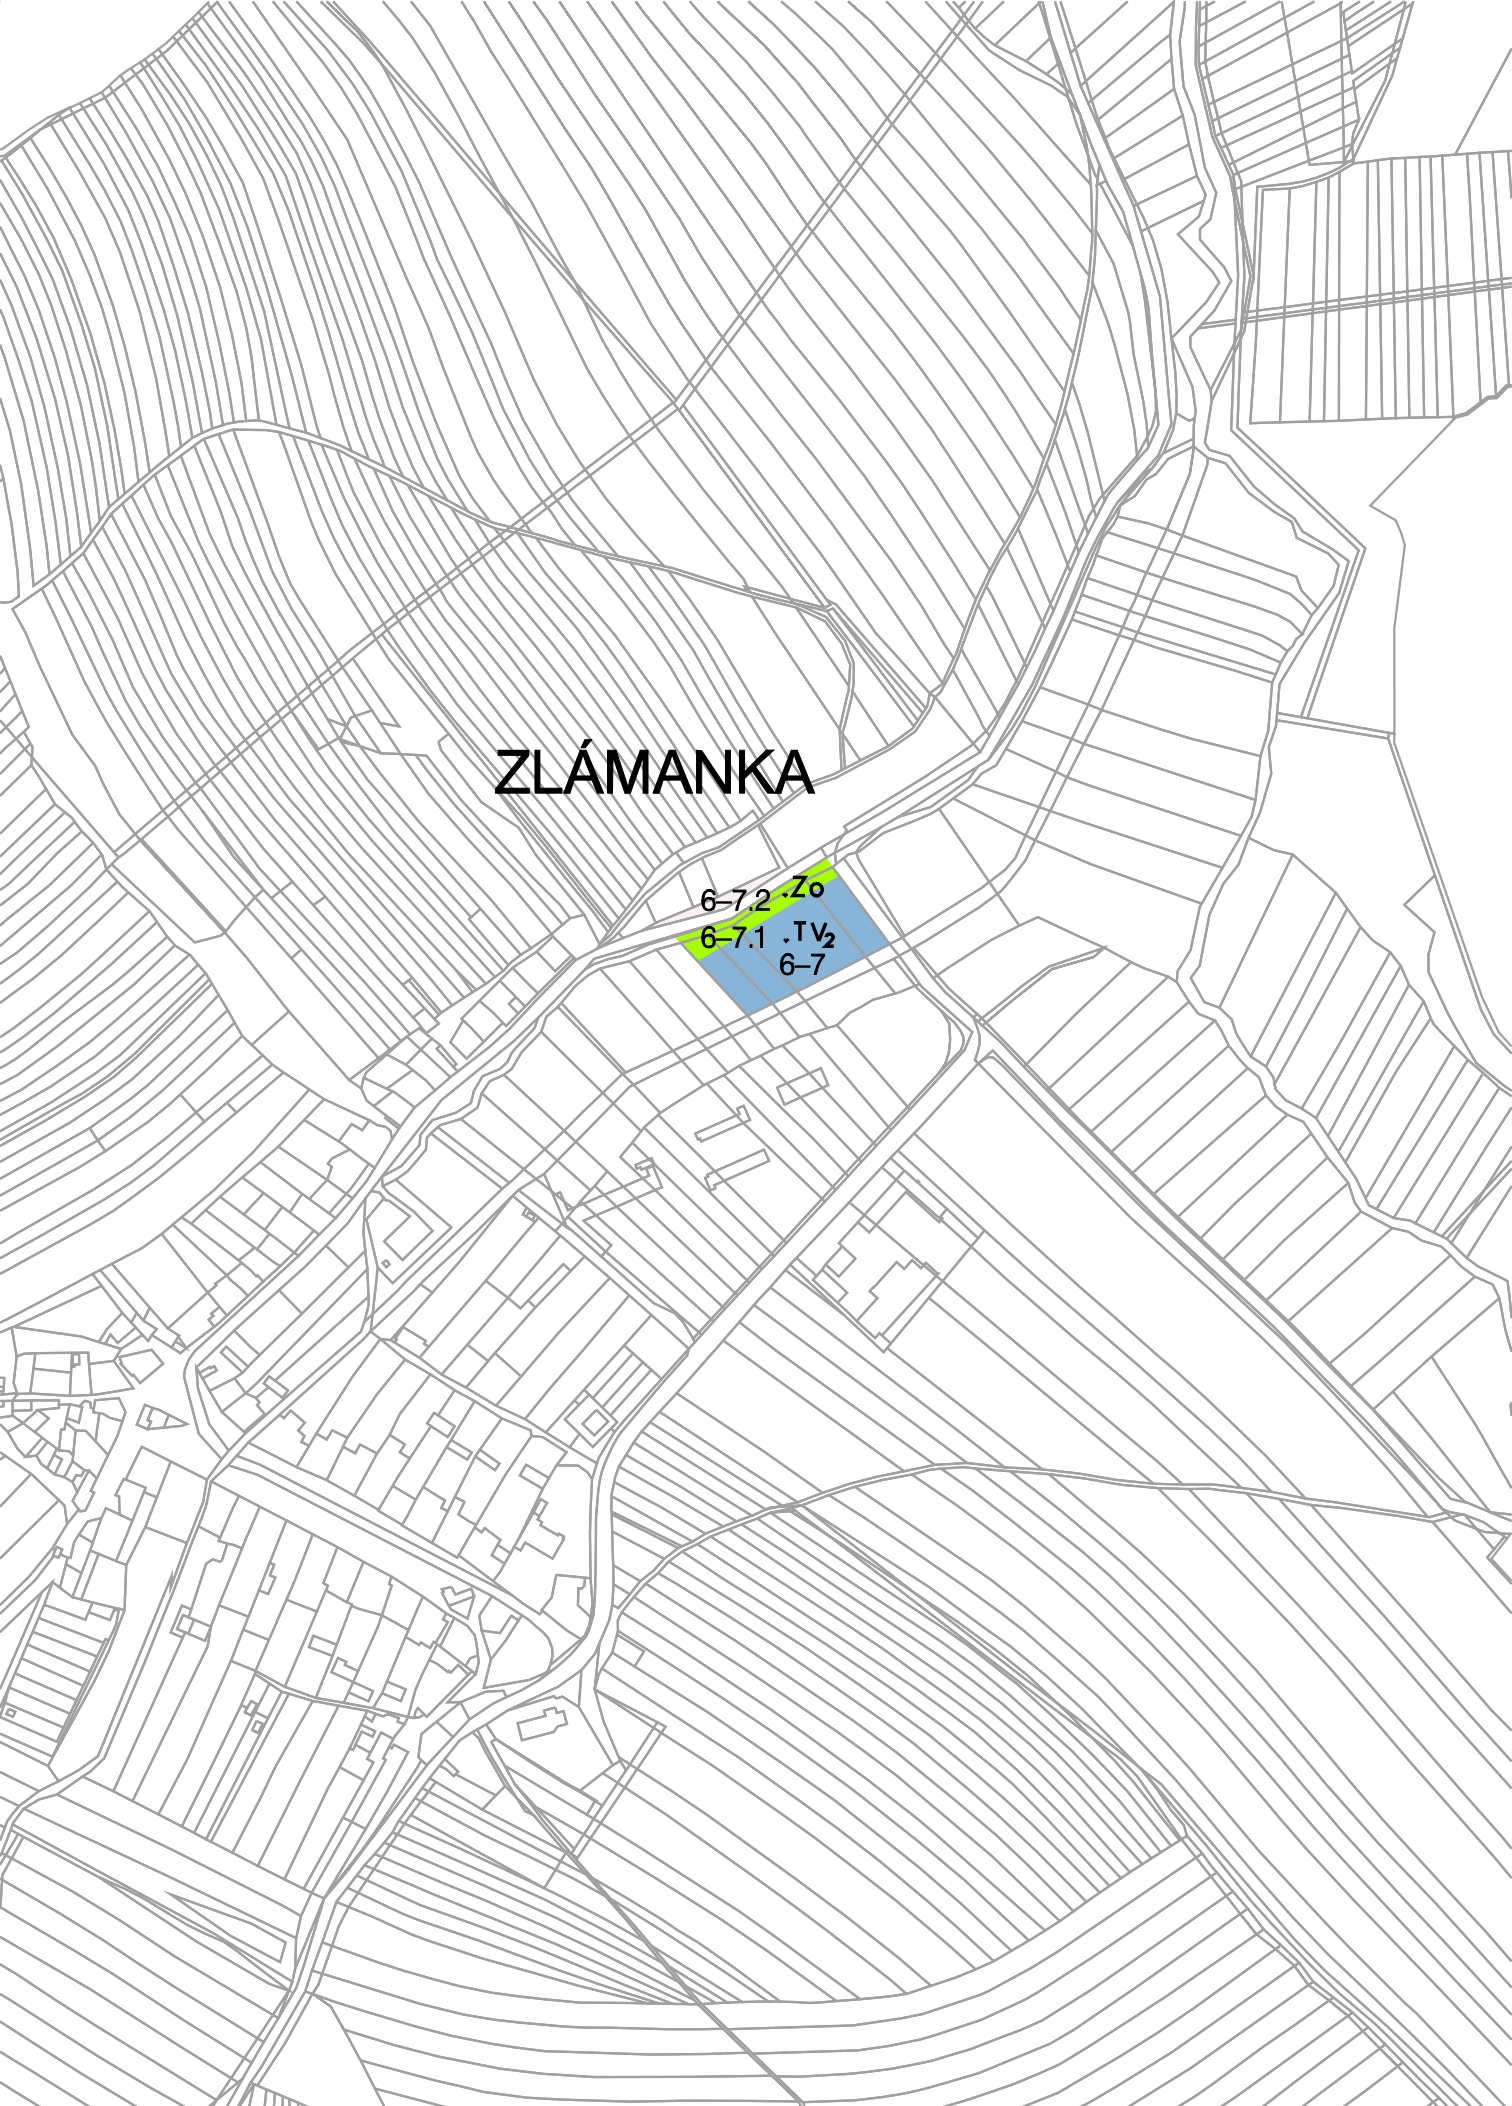


ZLÁMANKA

6-7.2.Zo
6-7.1.TV2
6-7

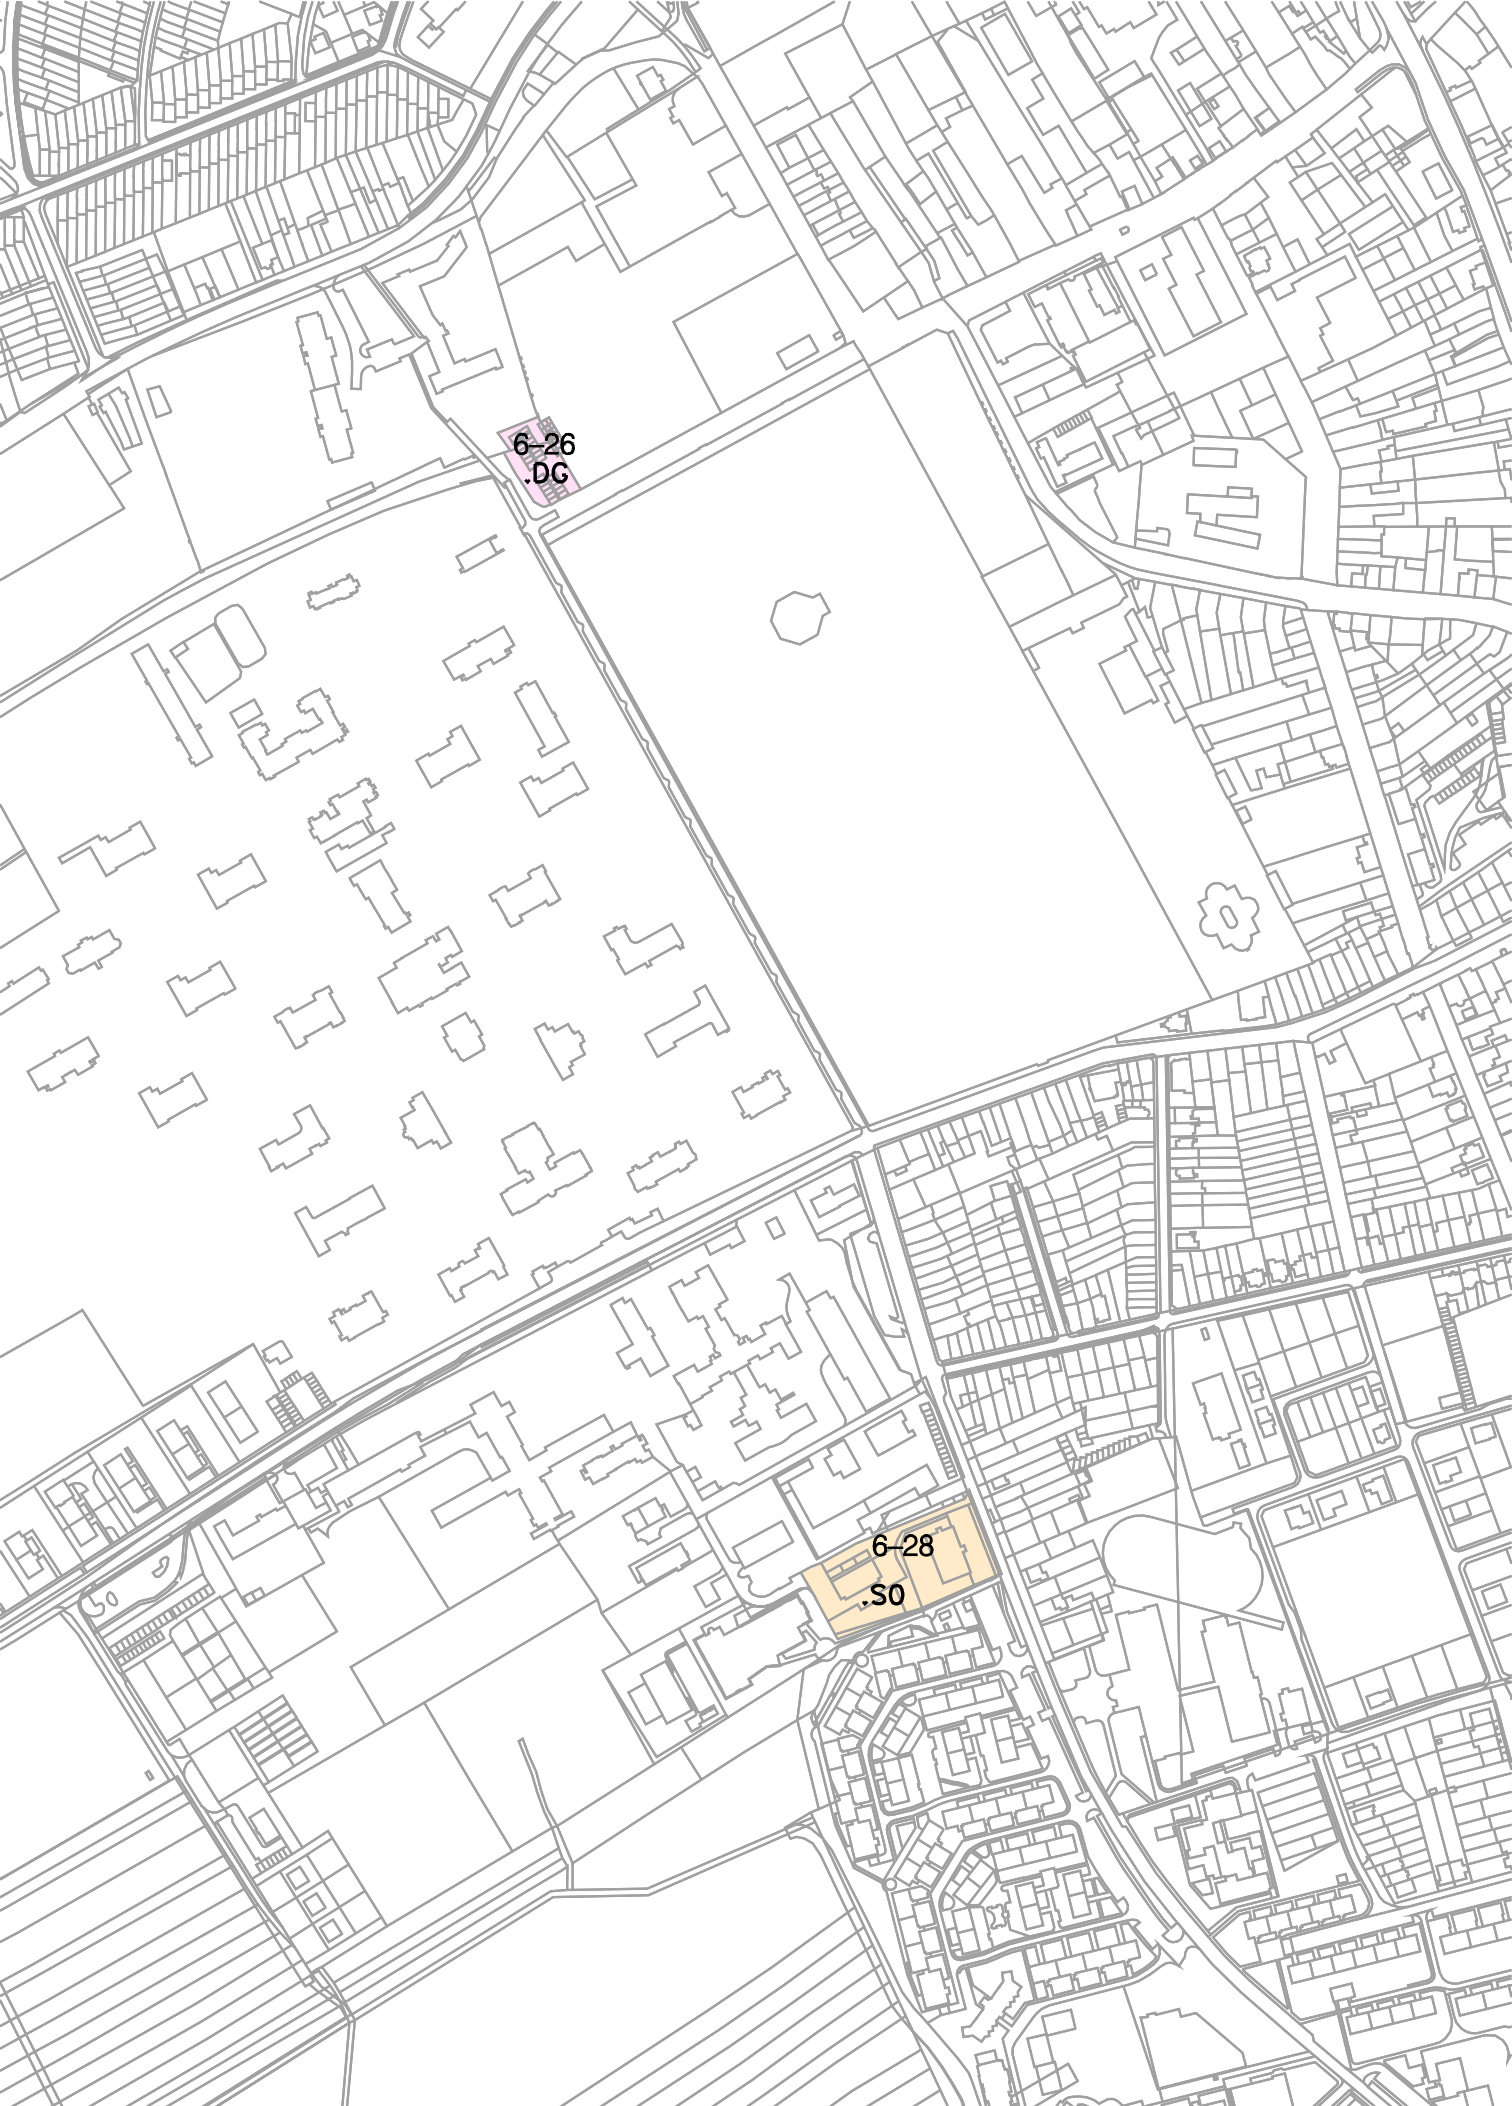

6-26
.DC

6-28
.S0

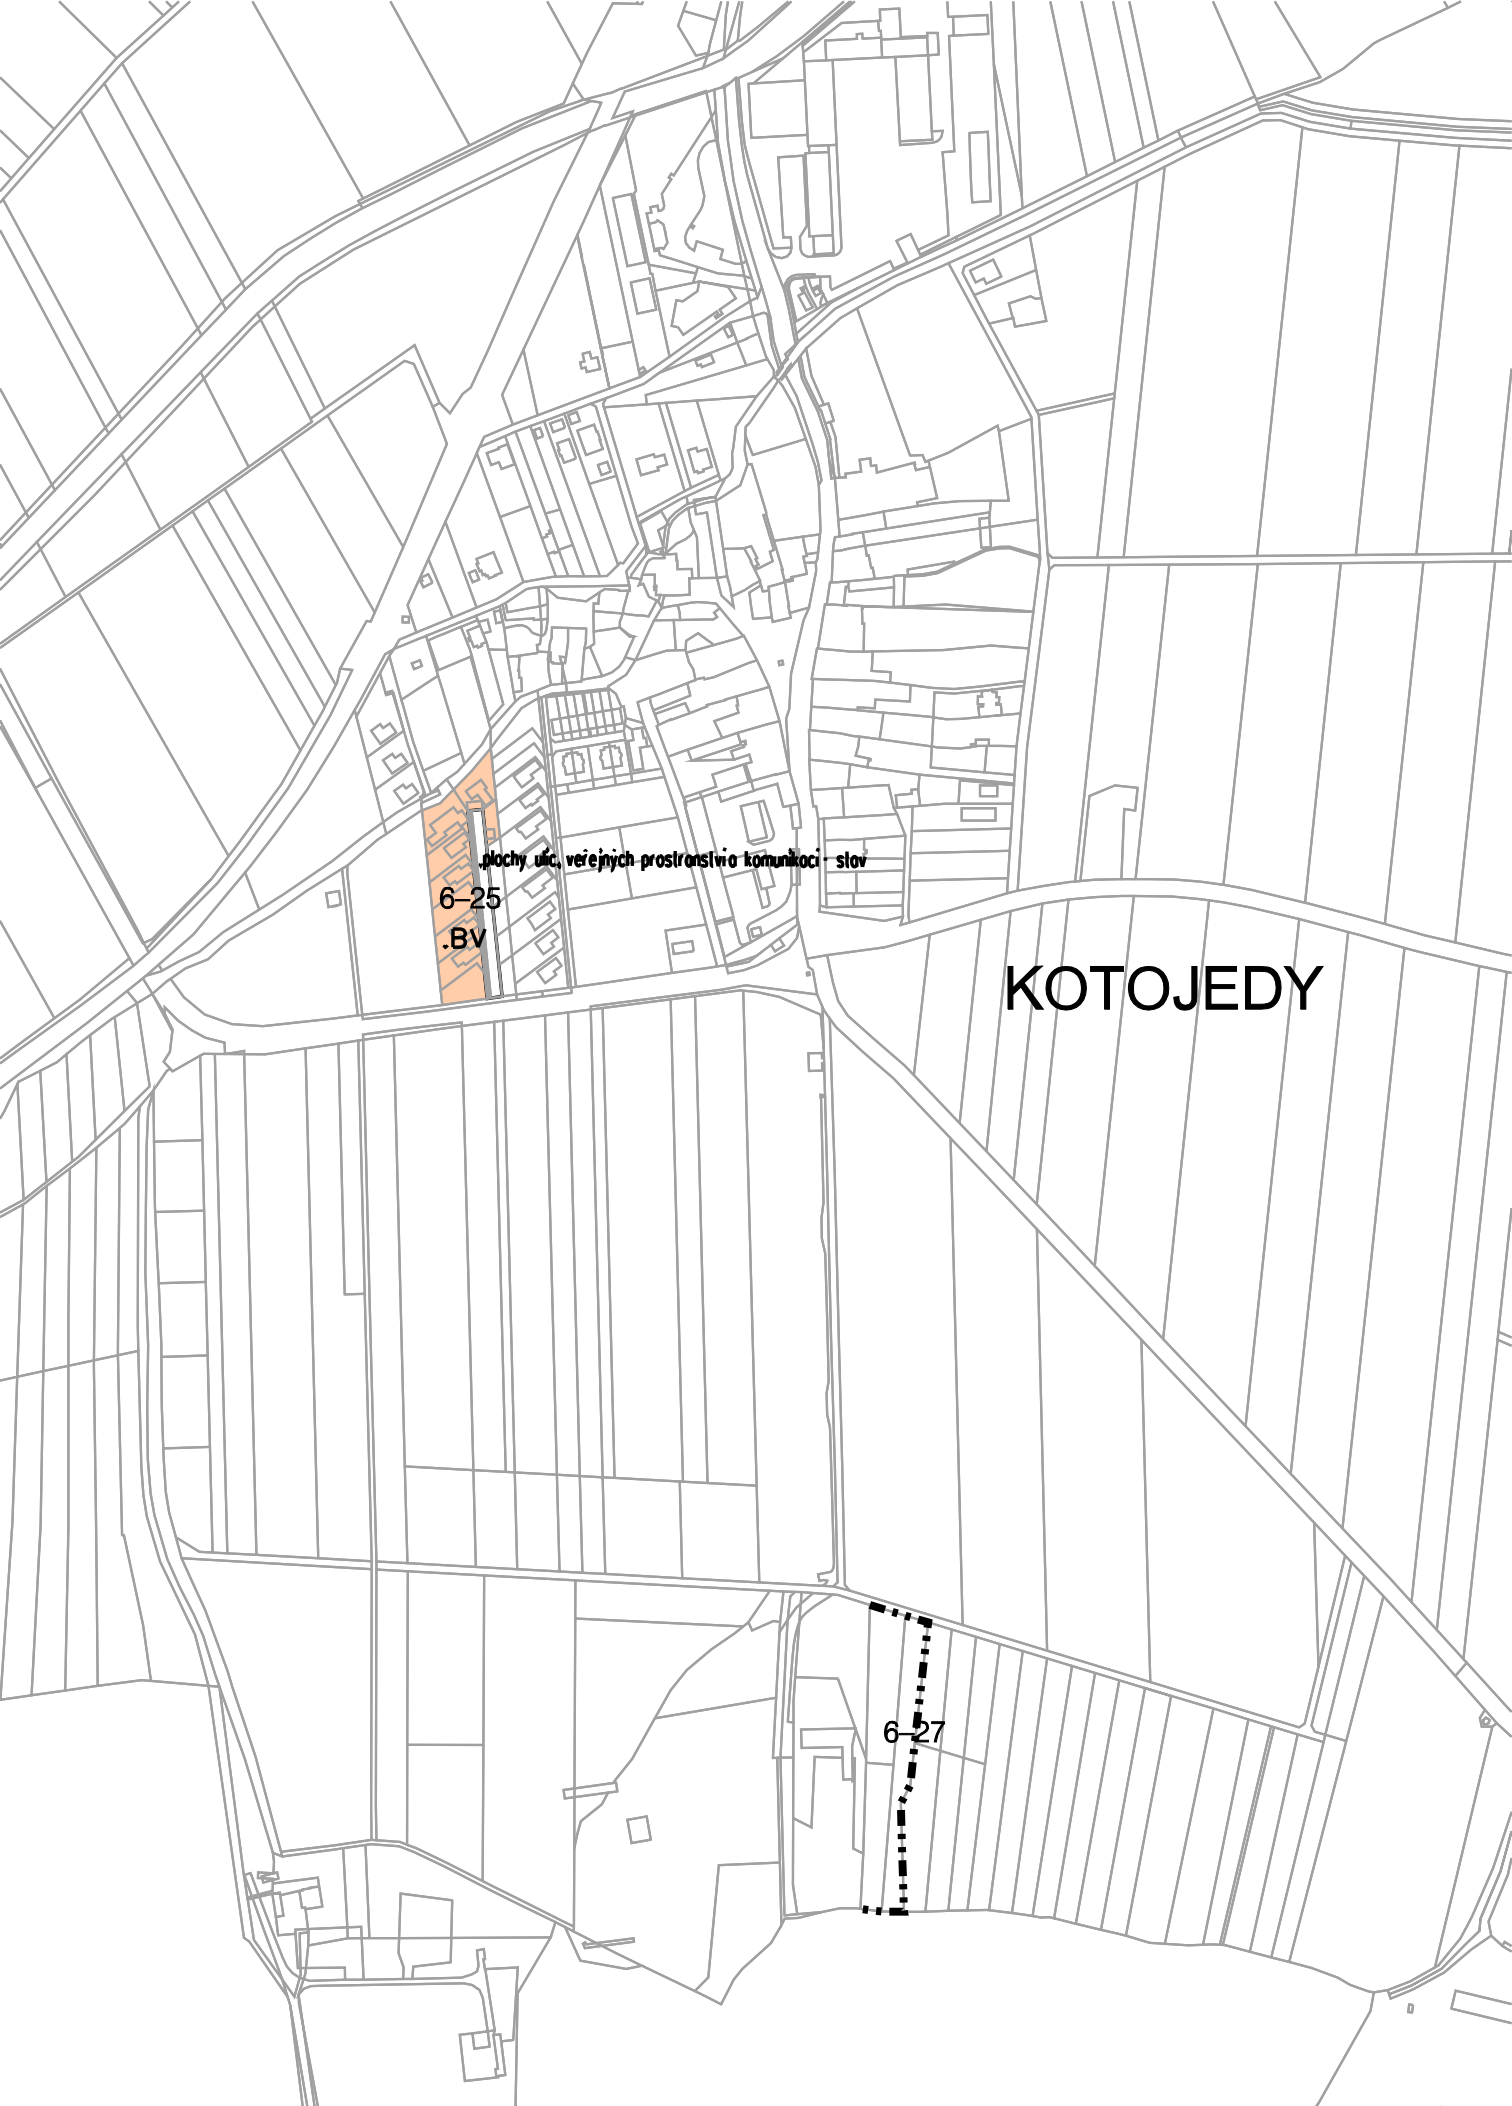

plochy úč. veřejných prostranství komunikací slova
6-25
.BV

KOTOJEDY

6-27

