




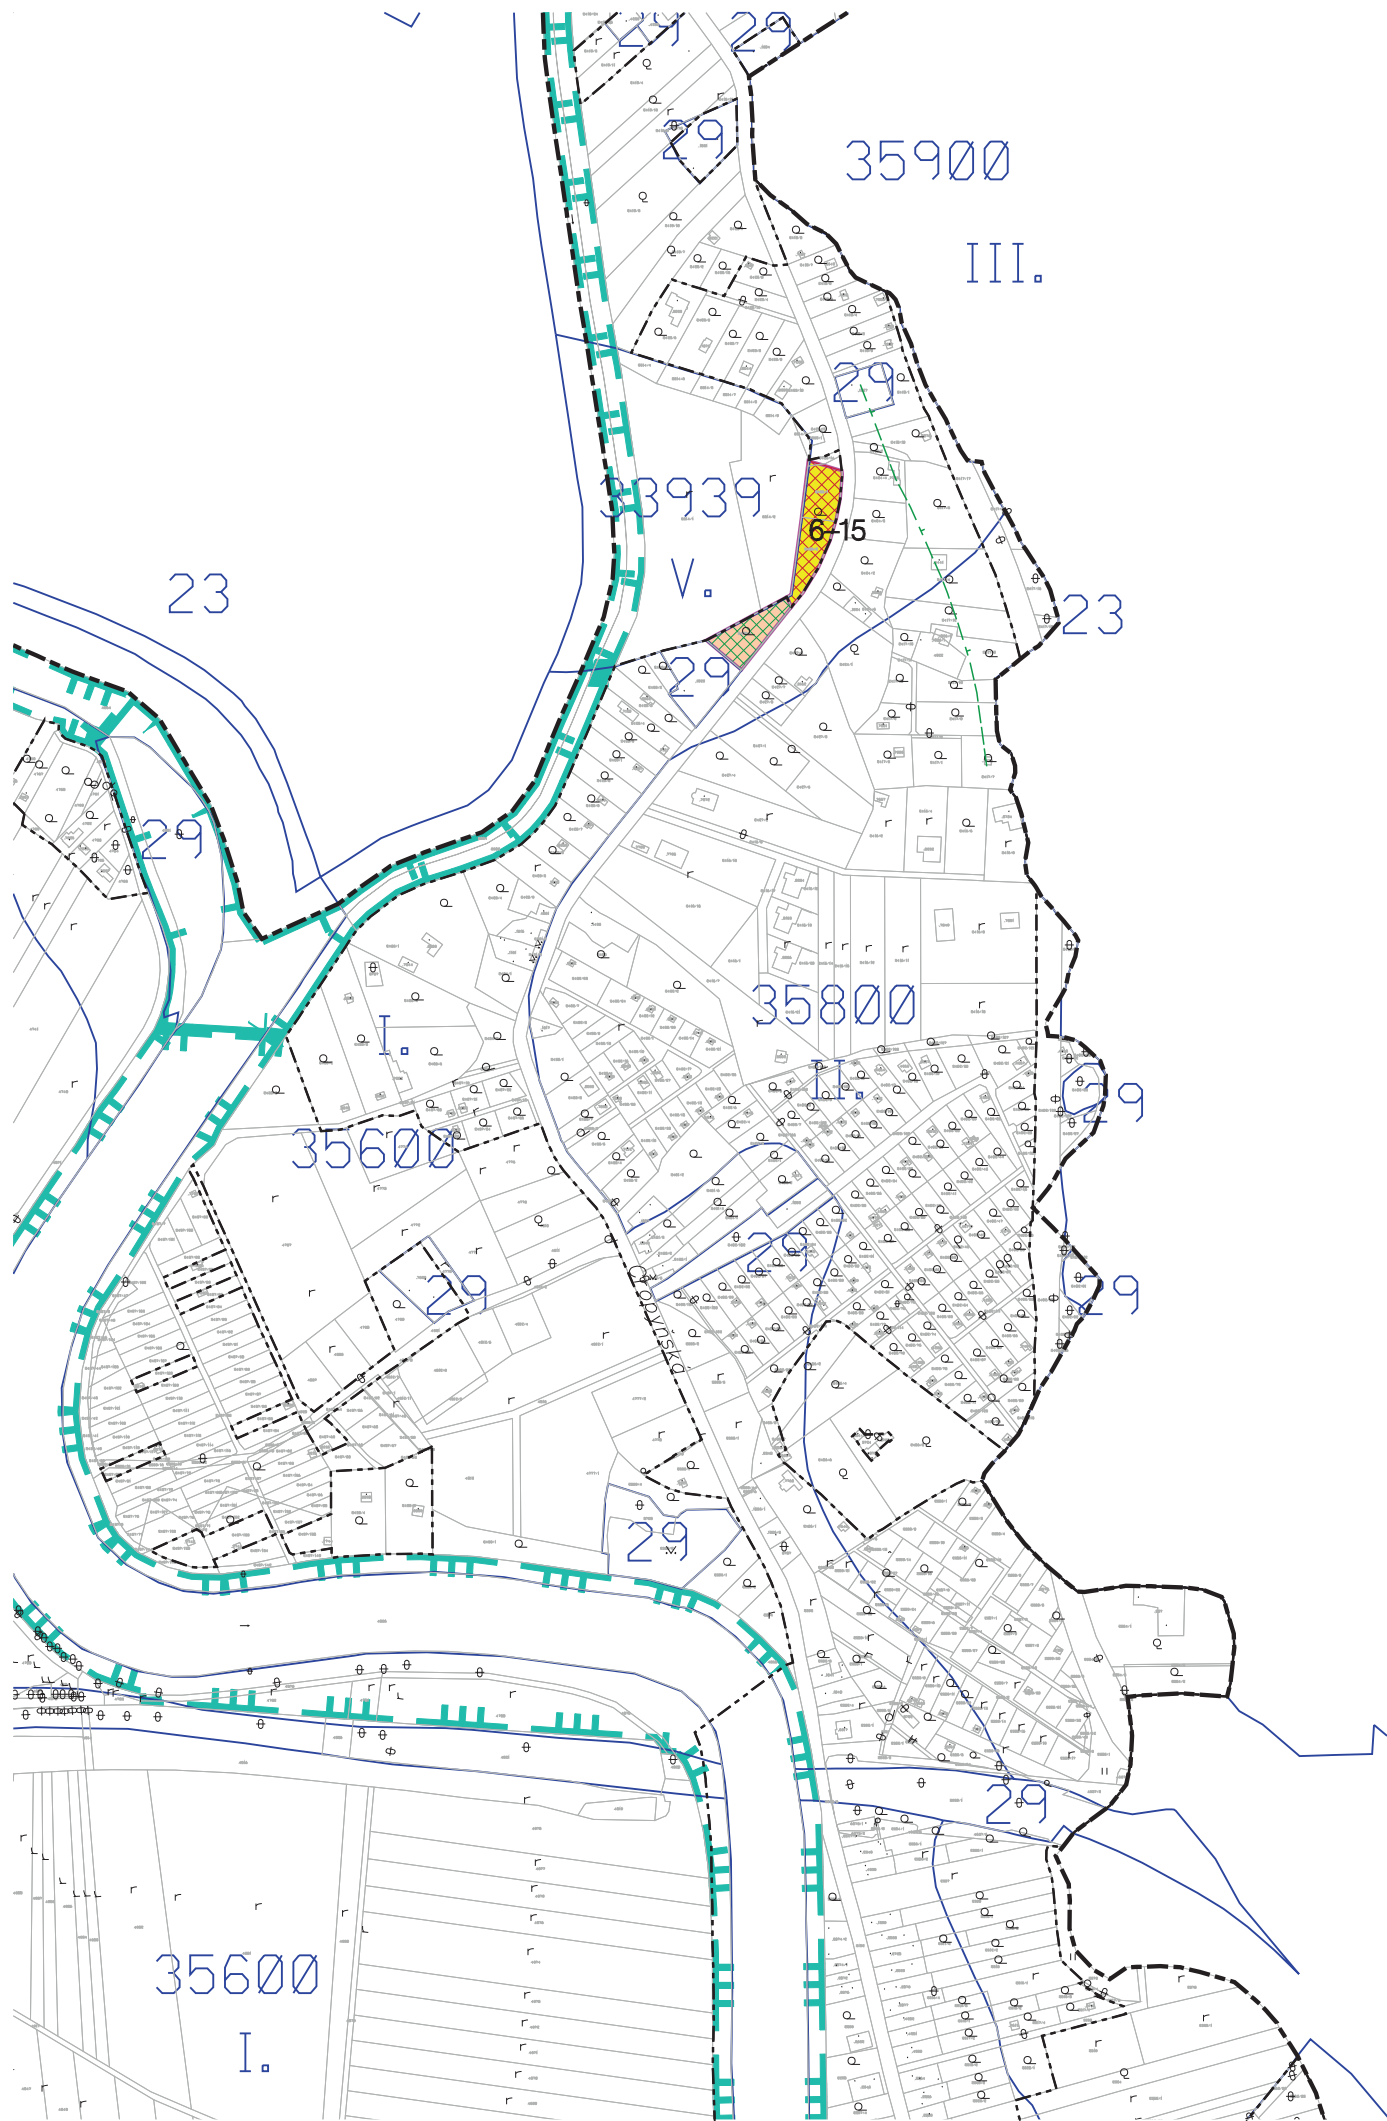


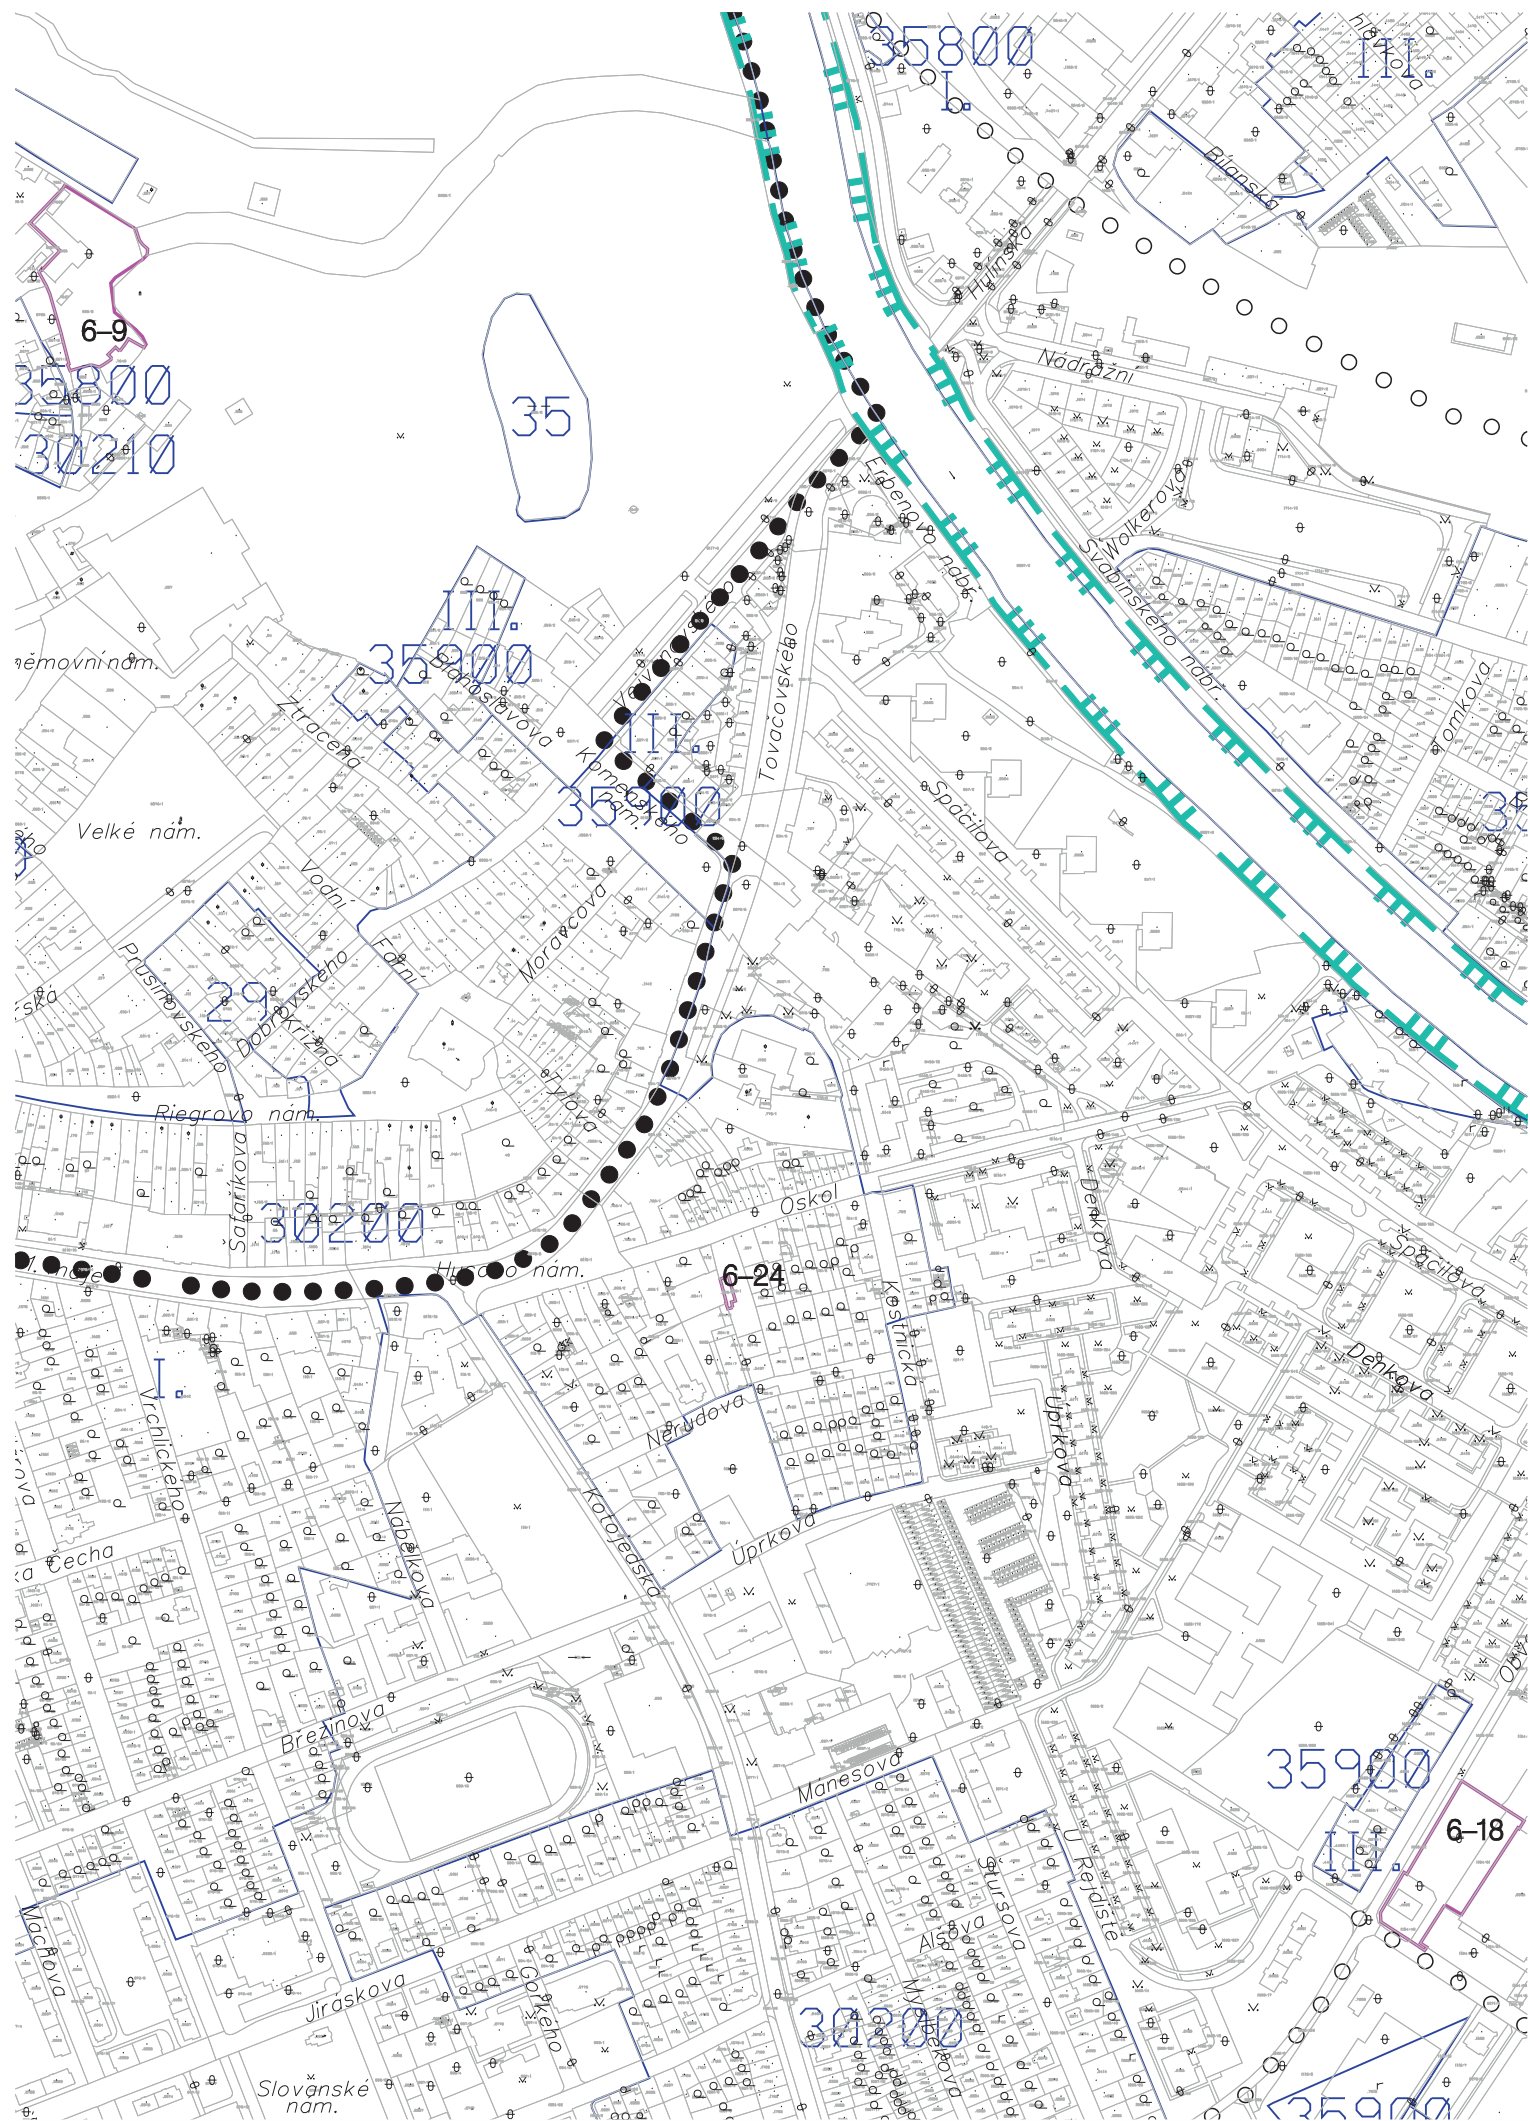


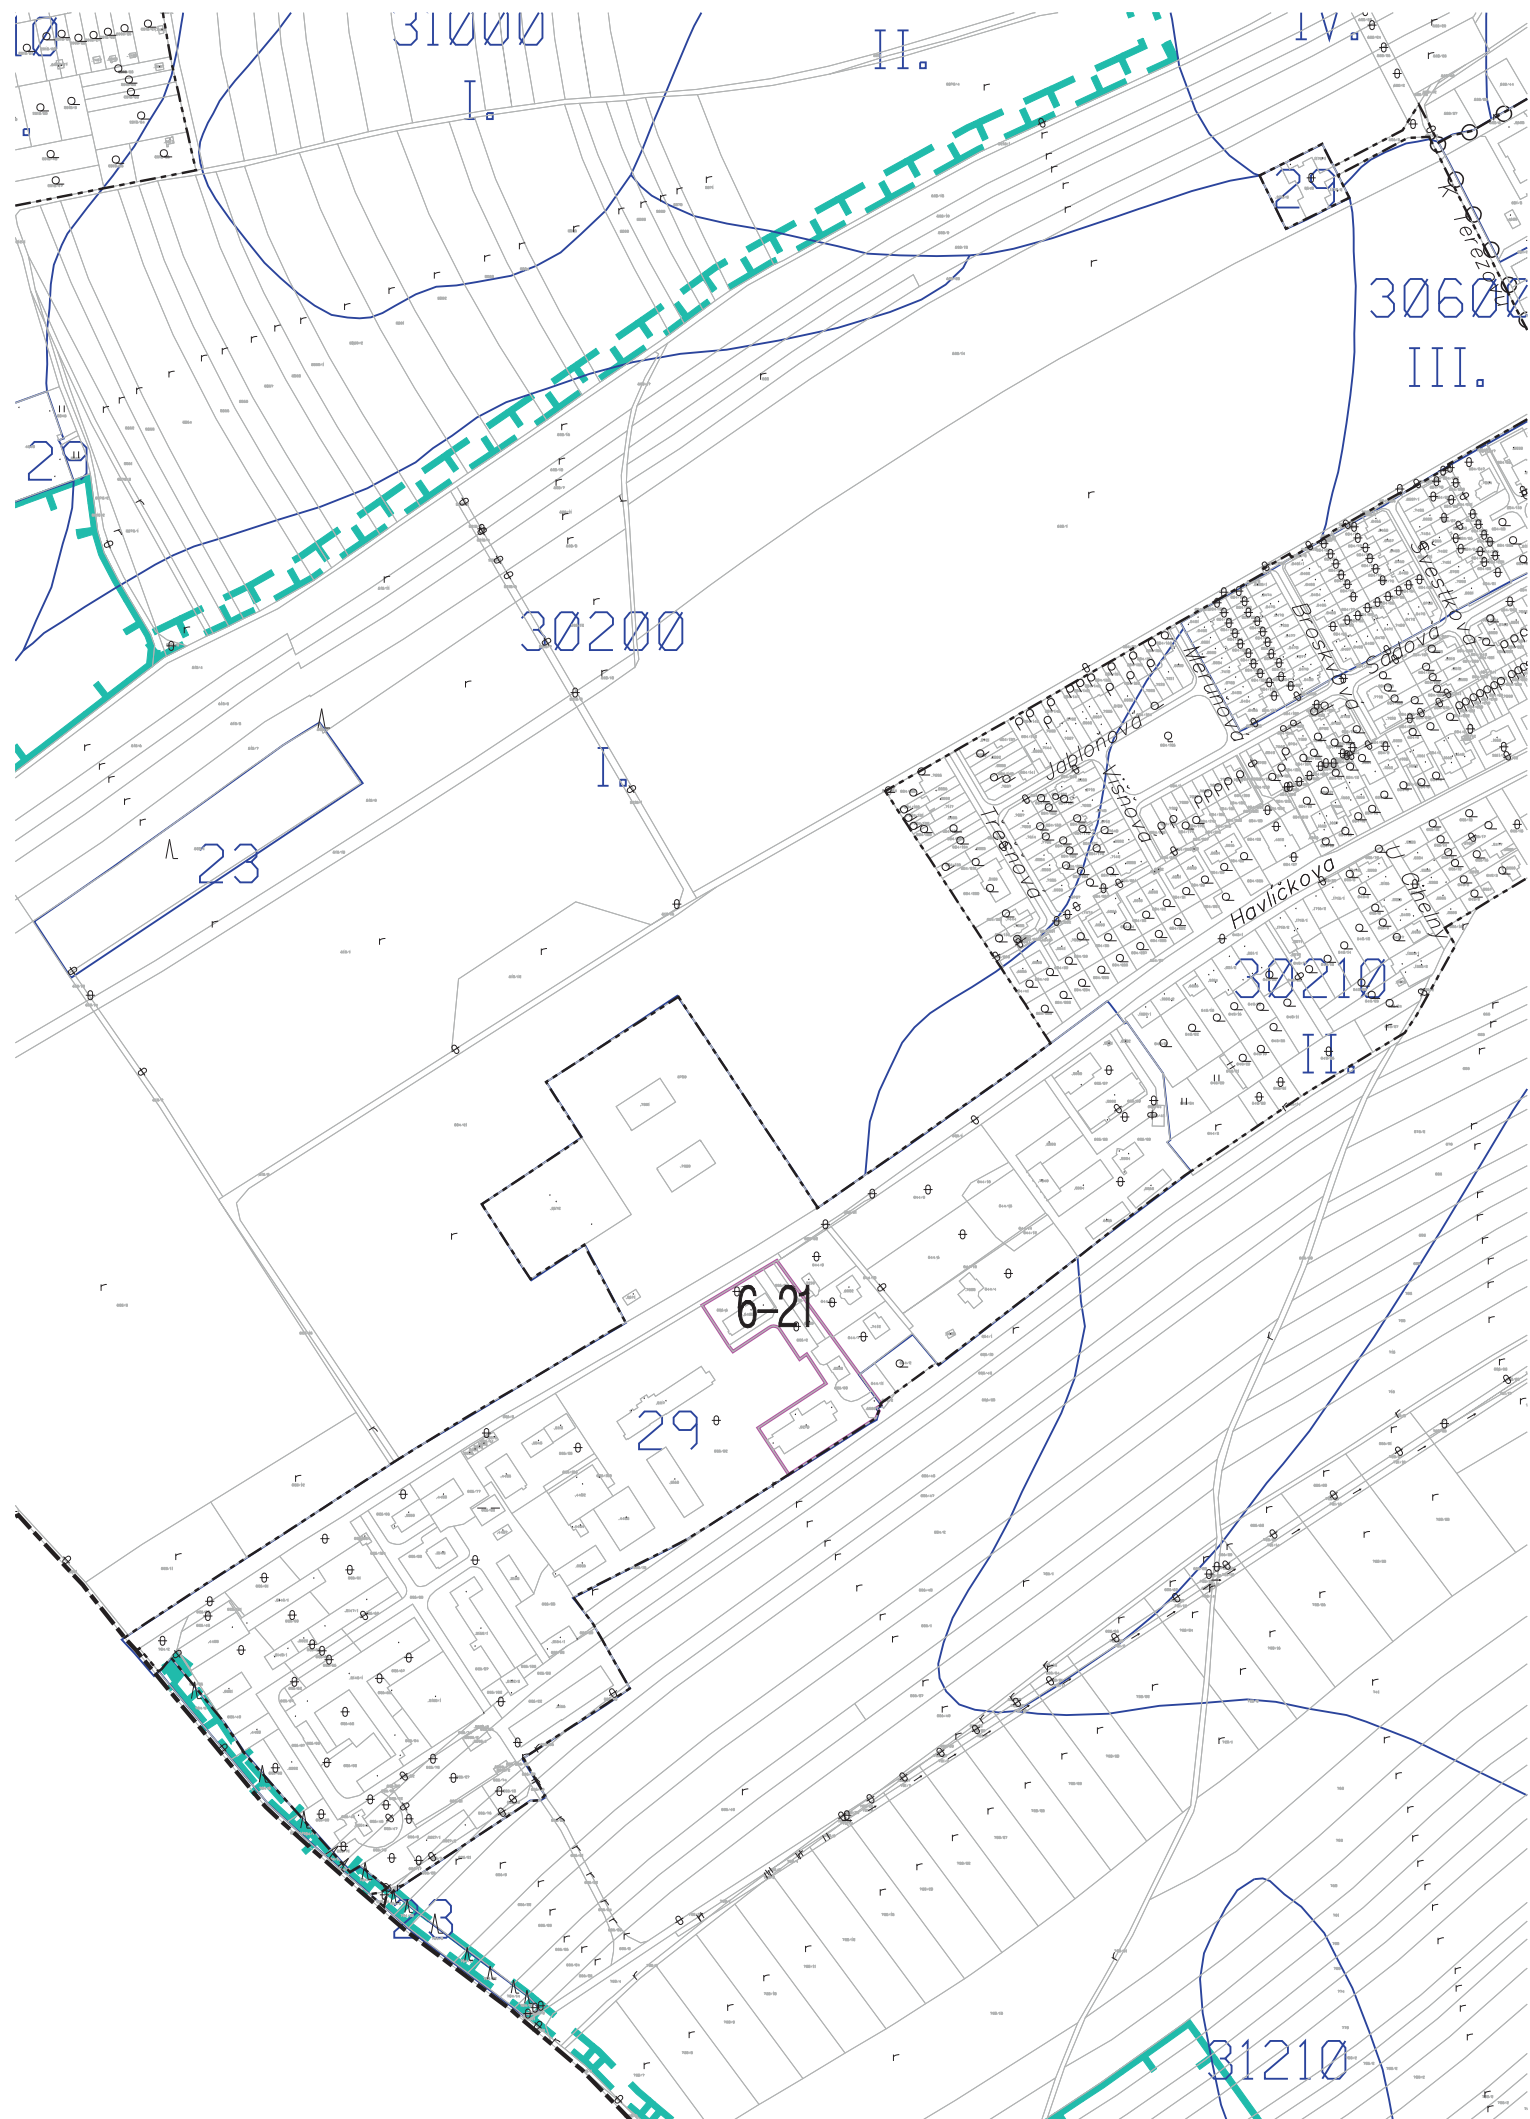








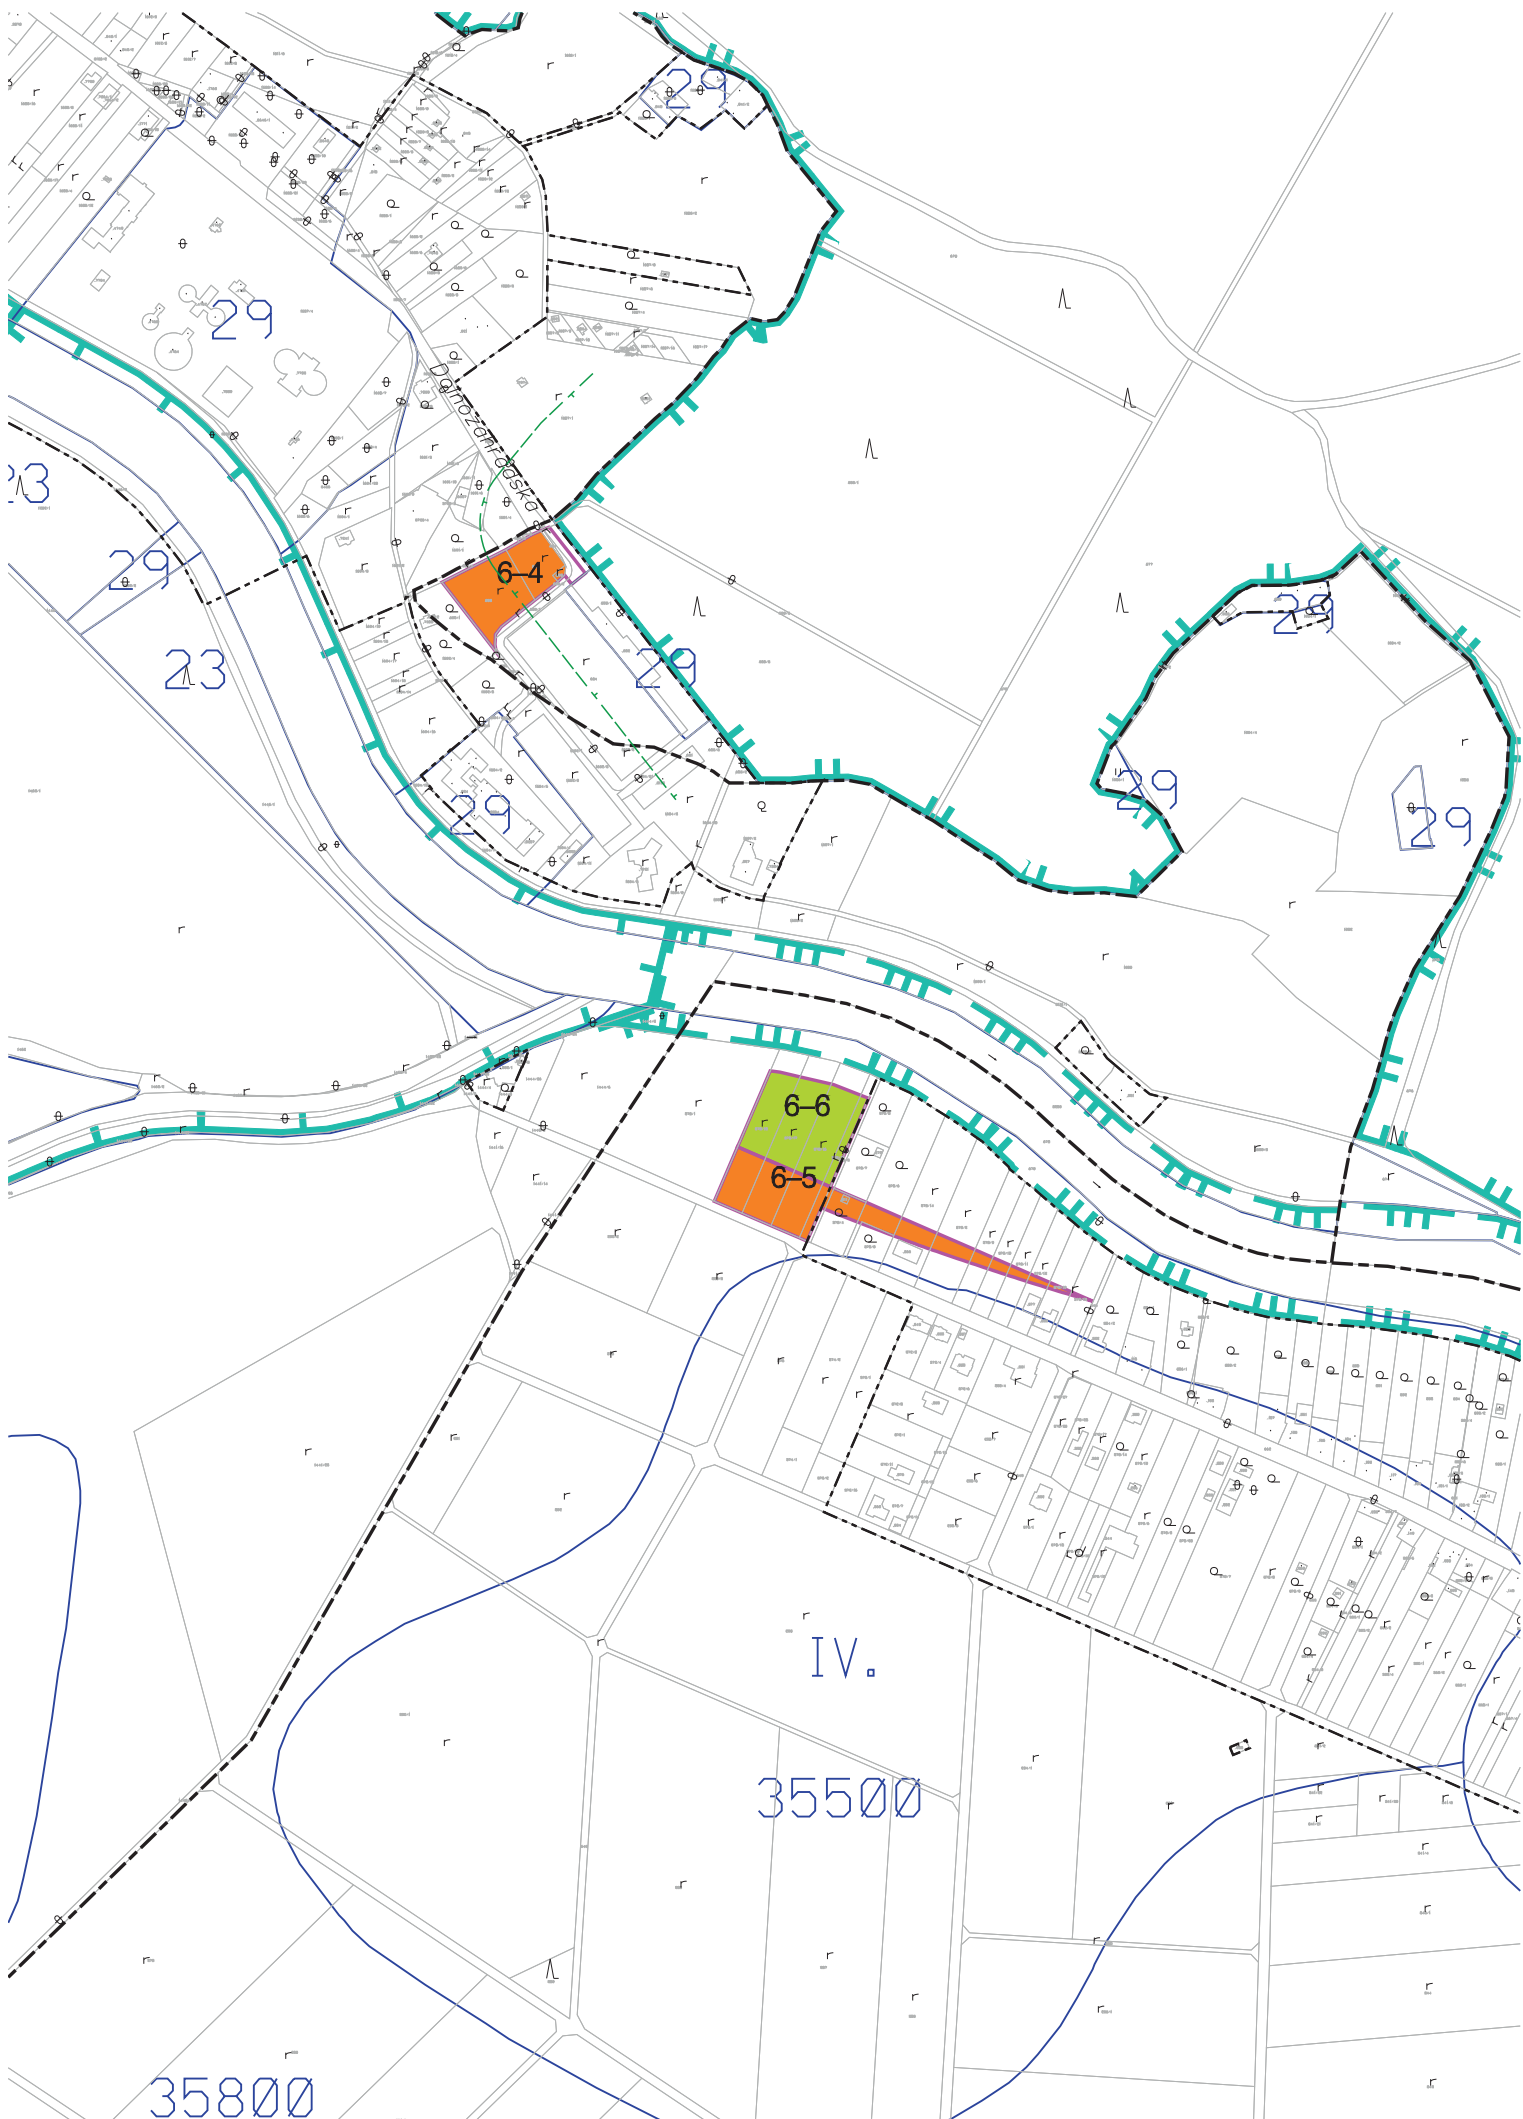


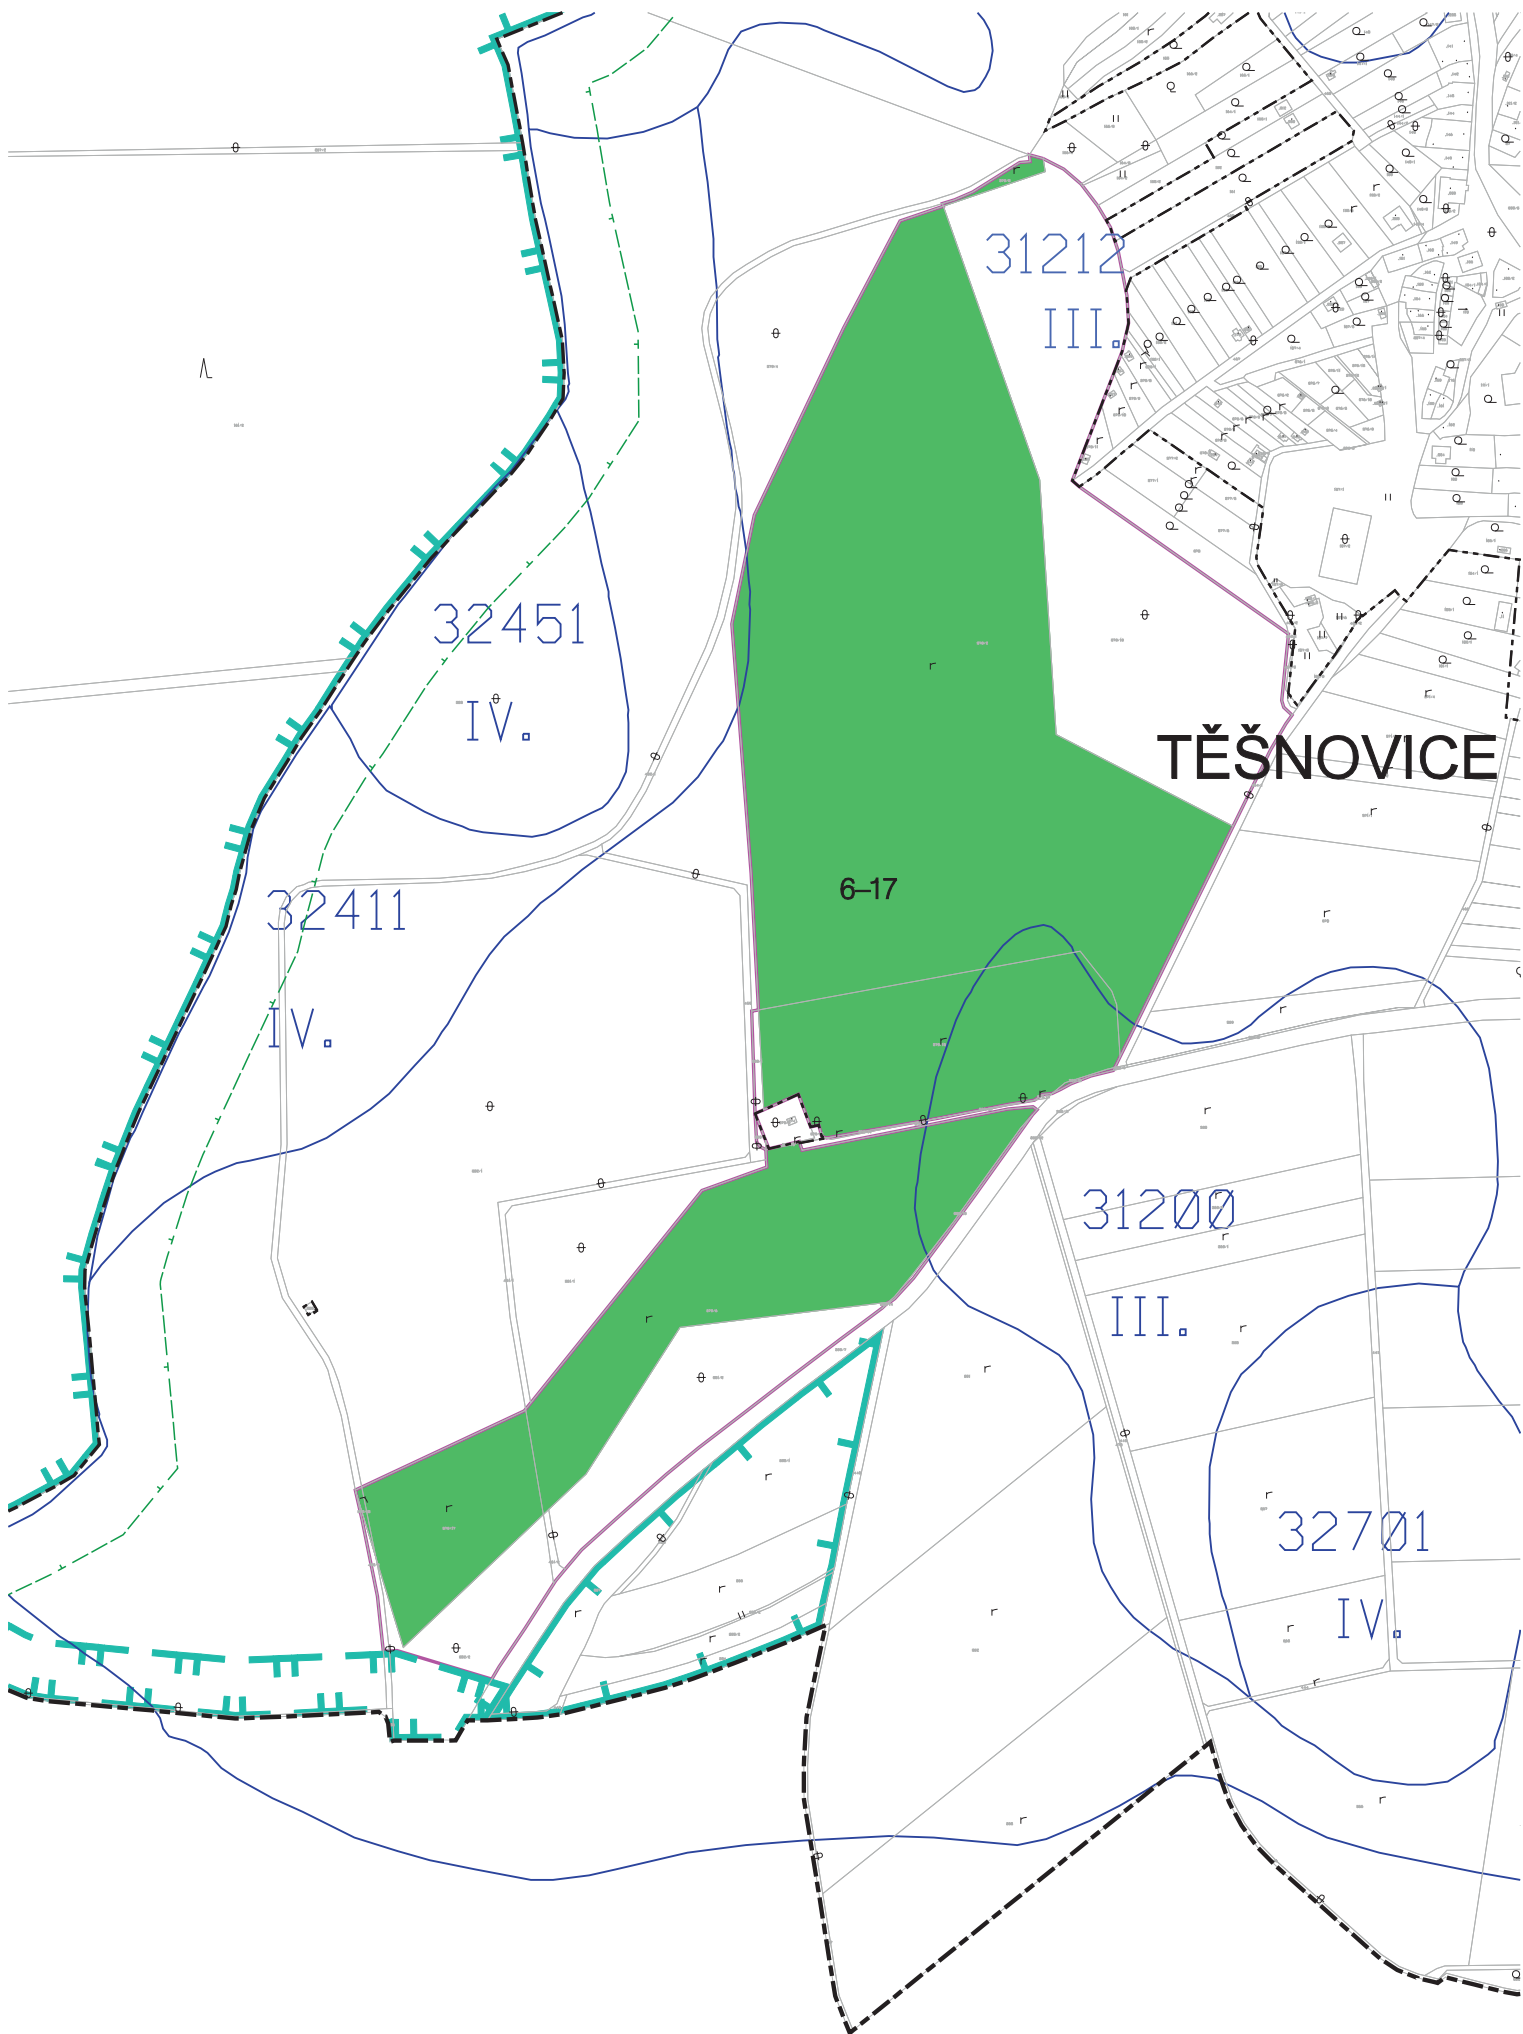

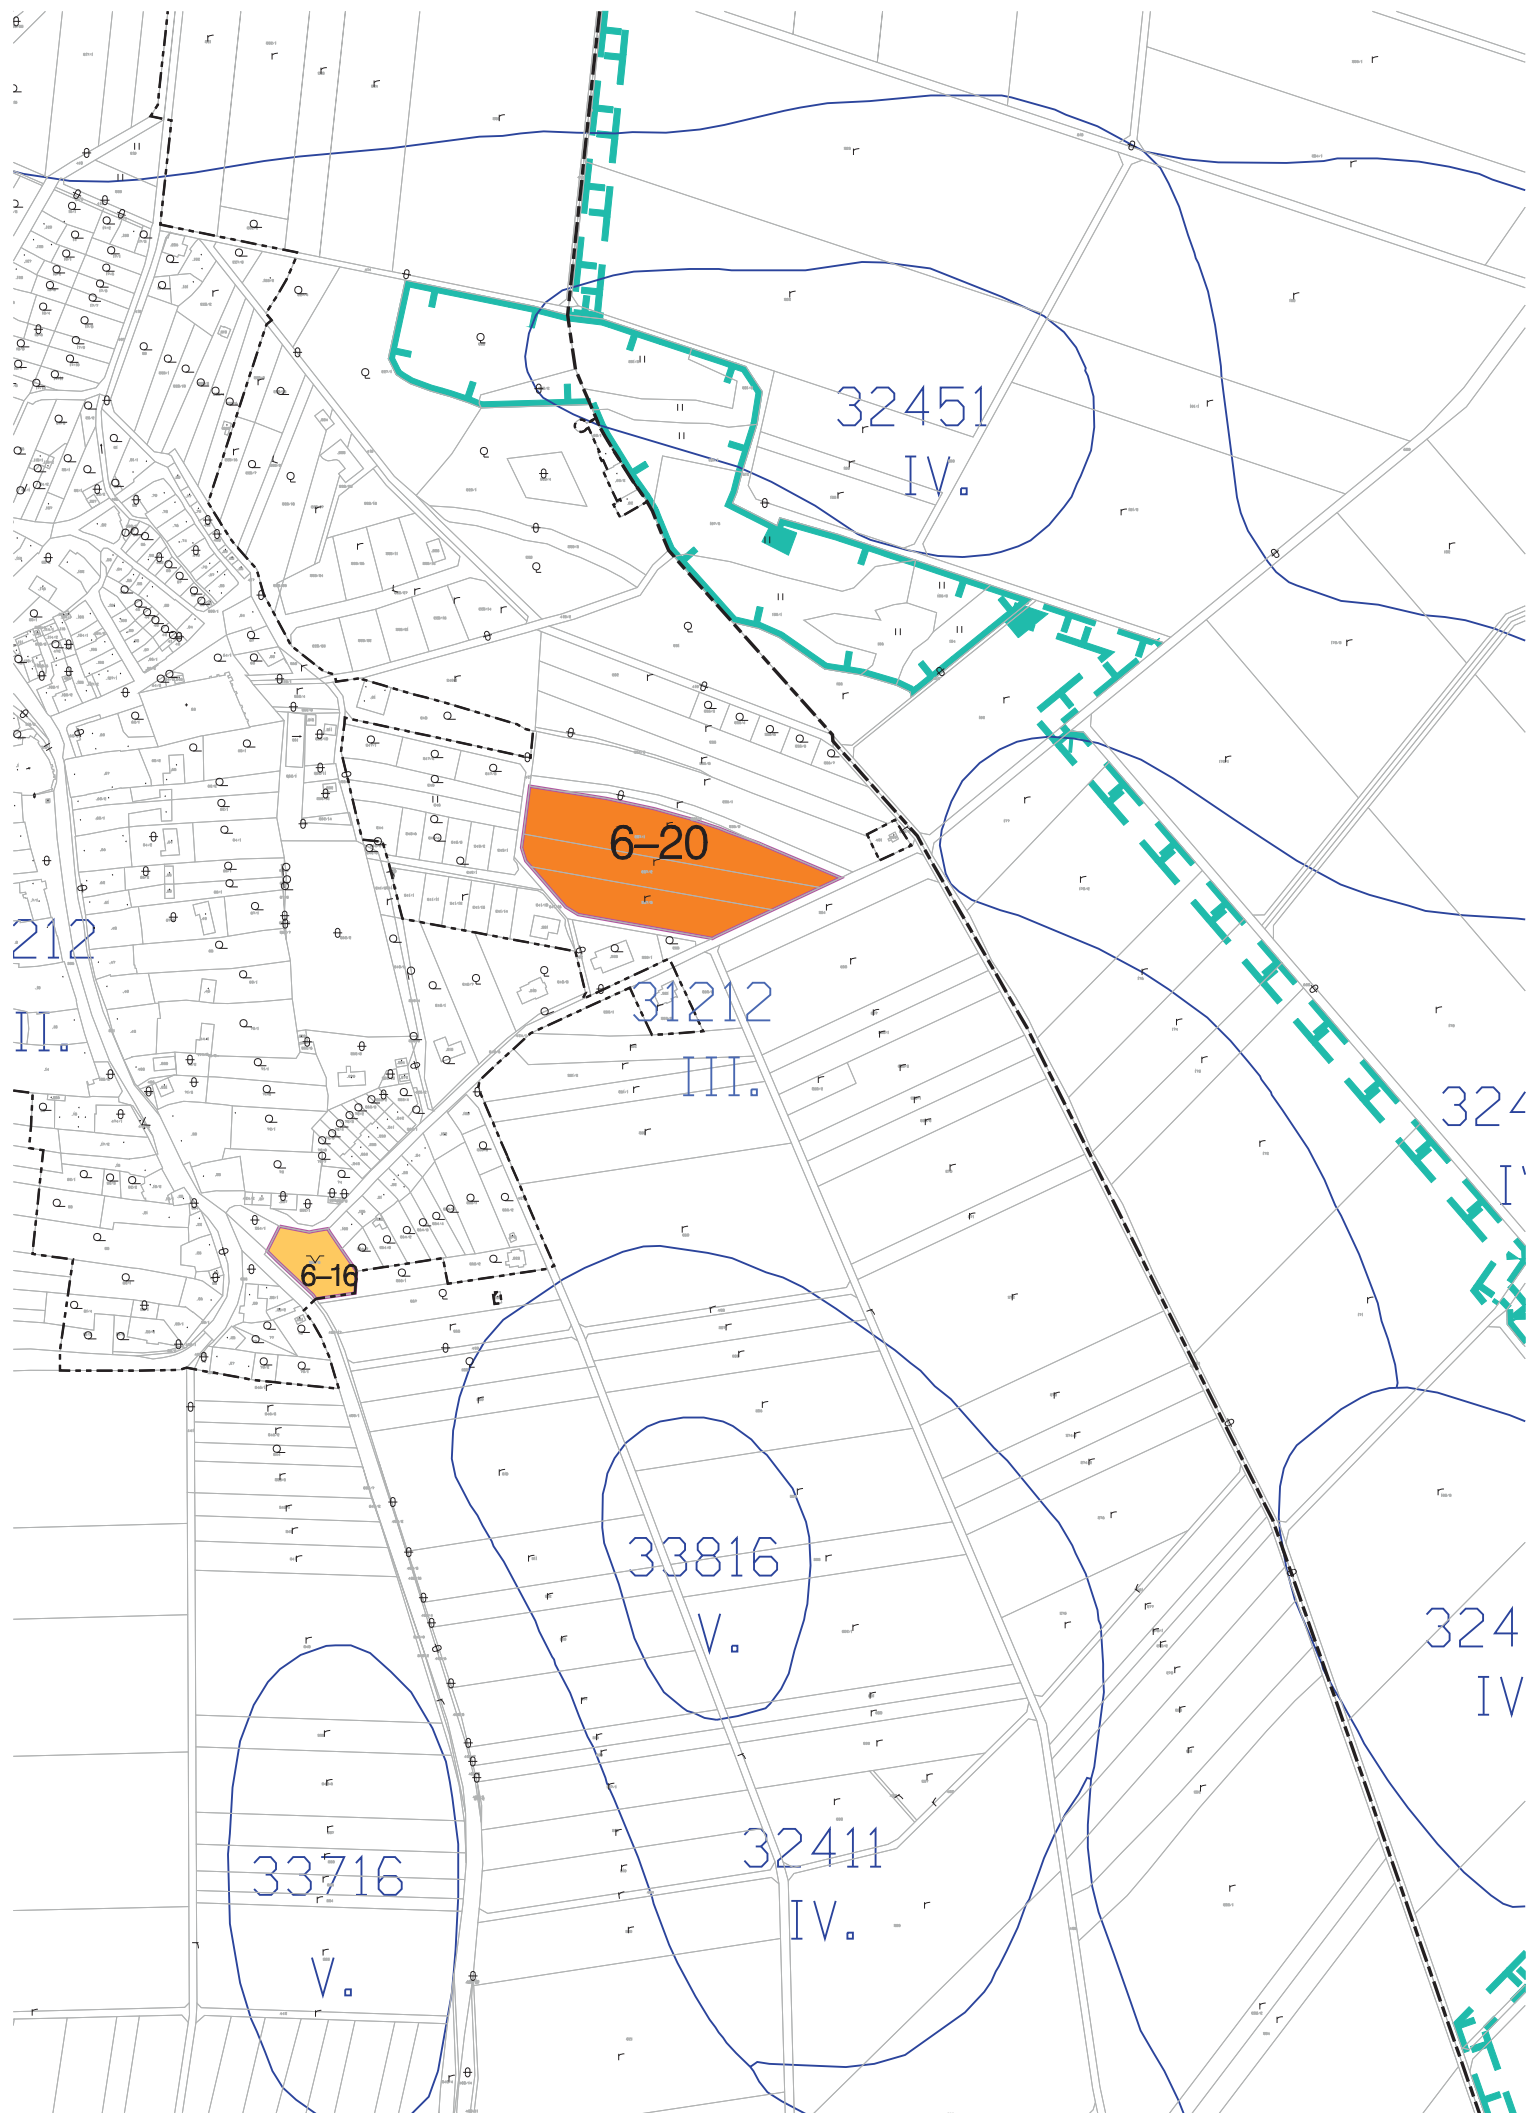

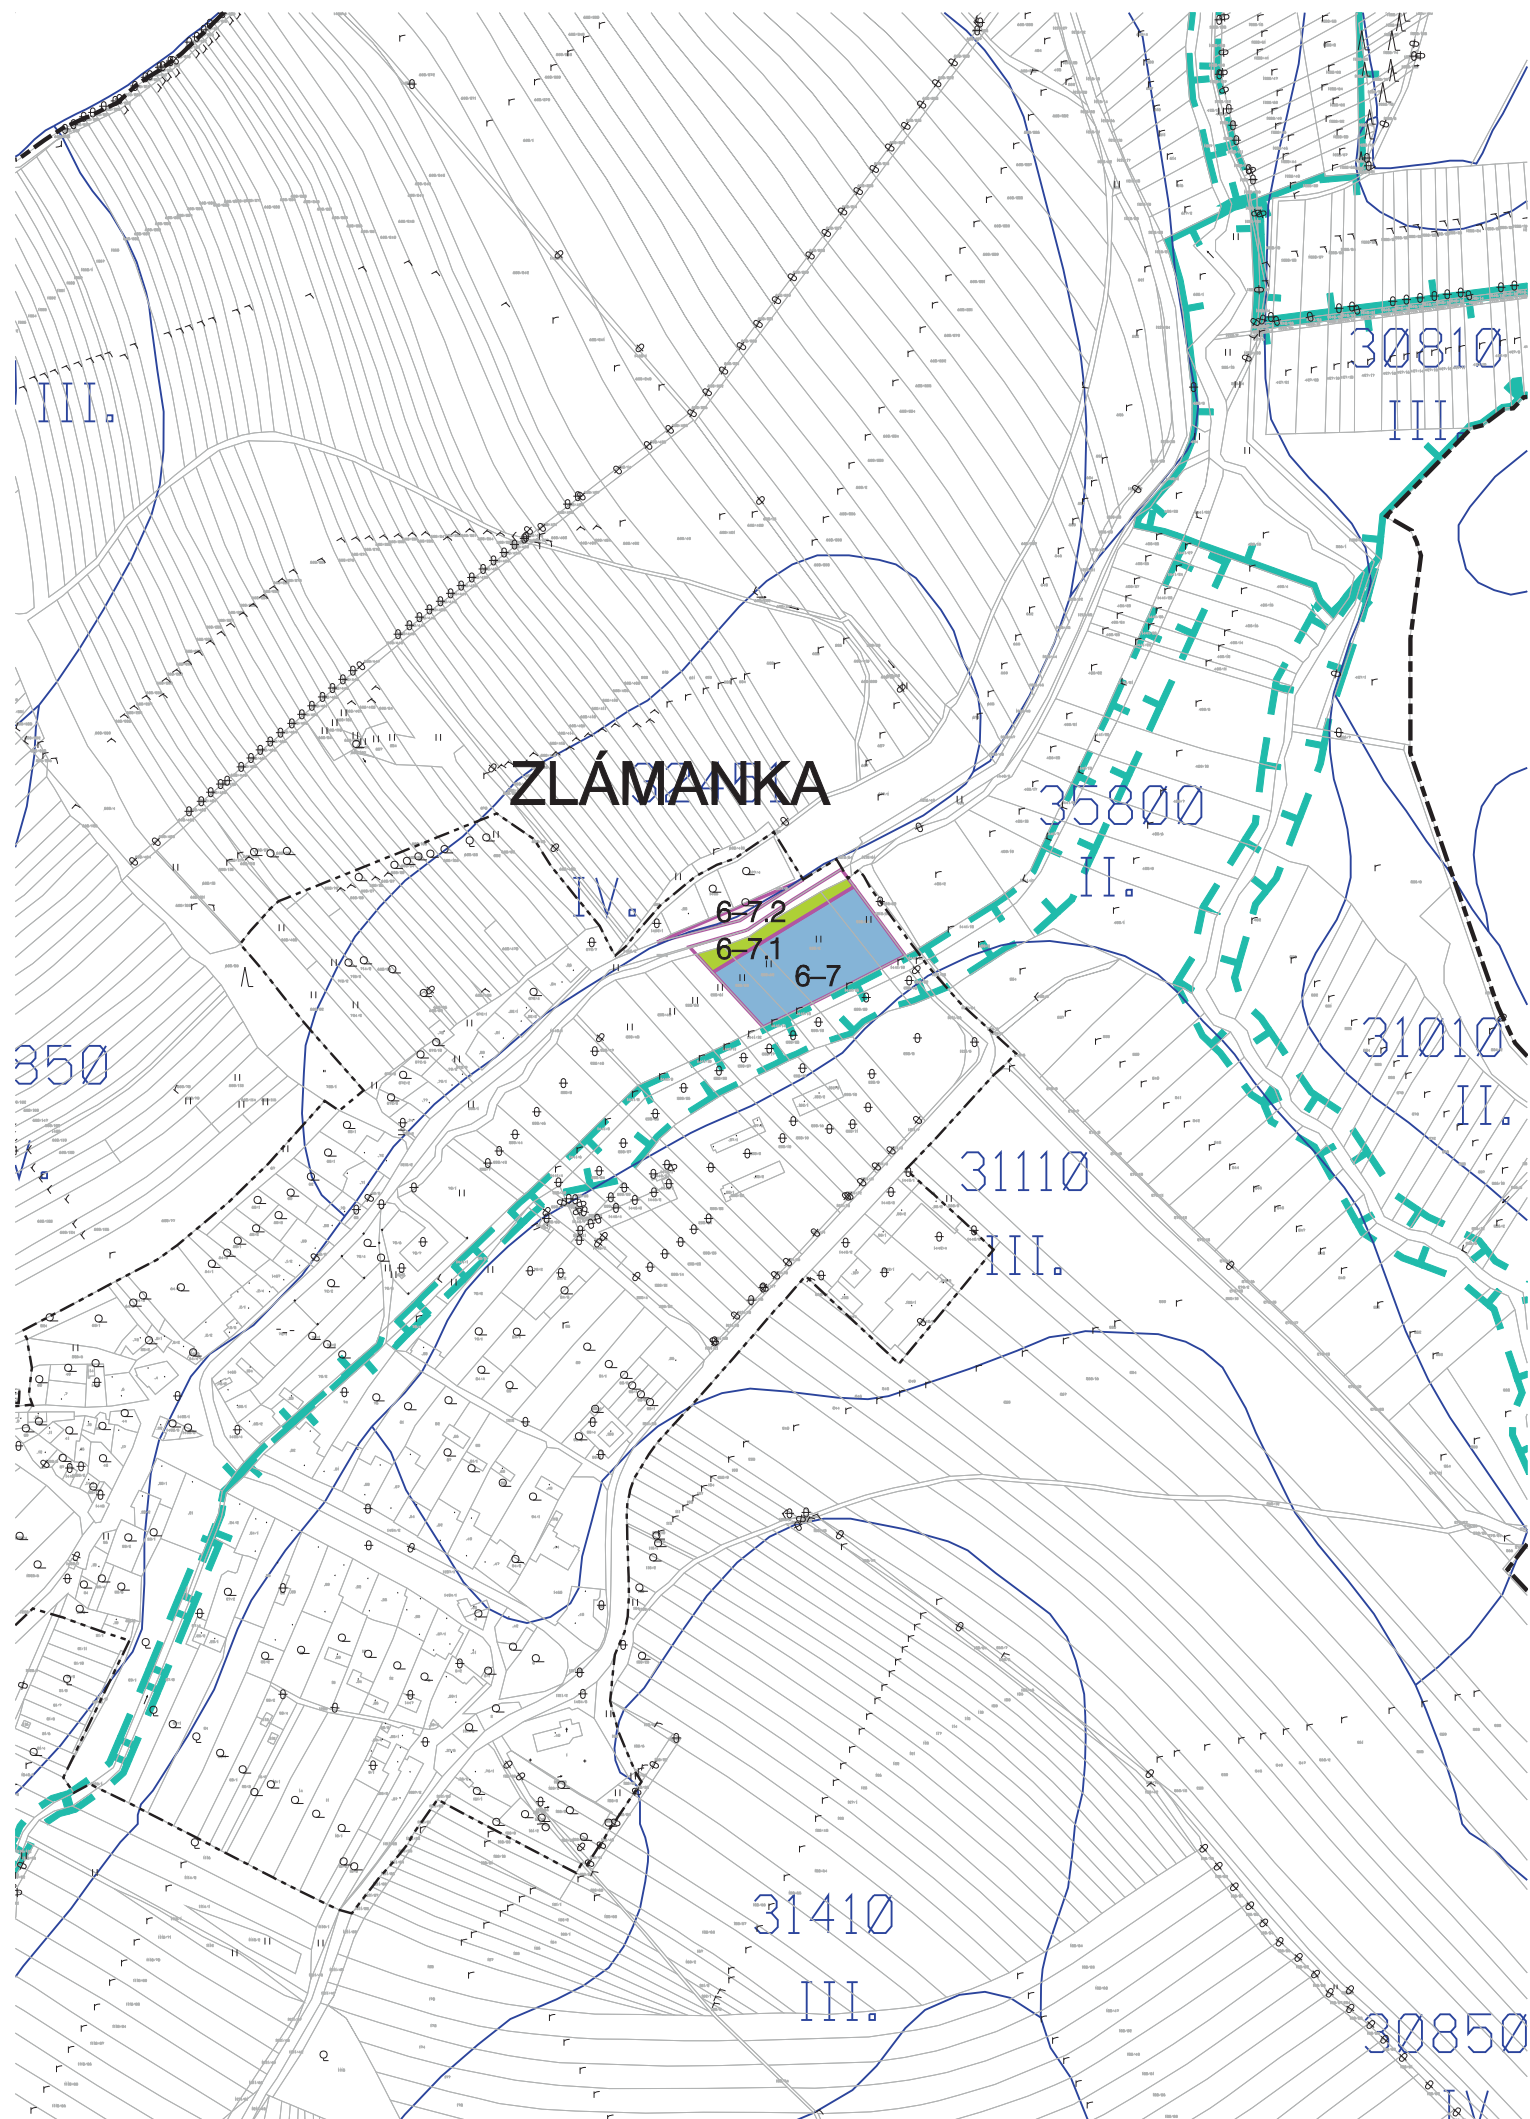

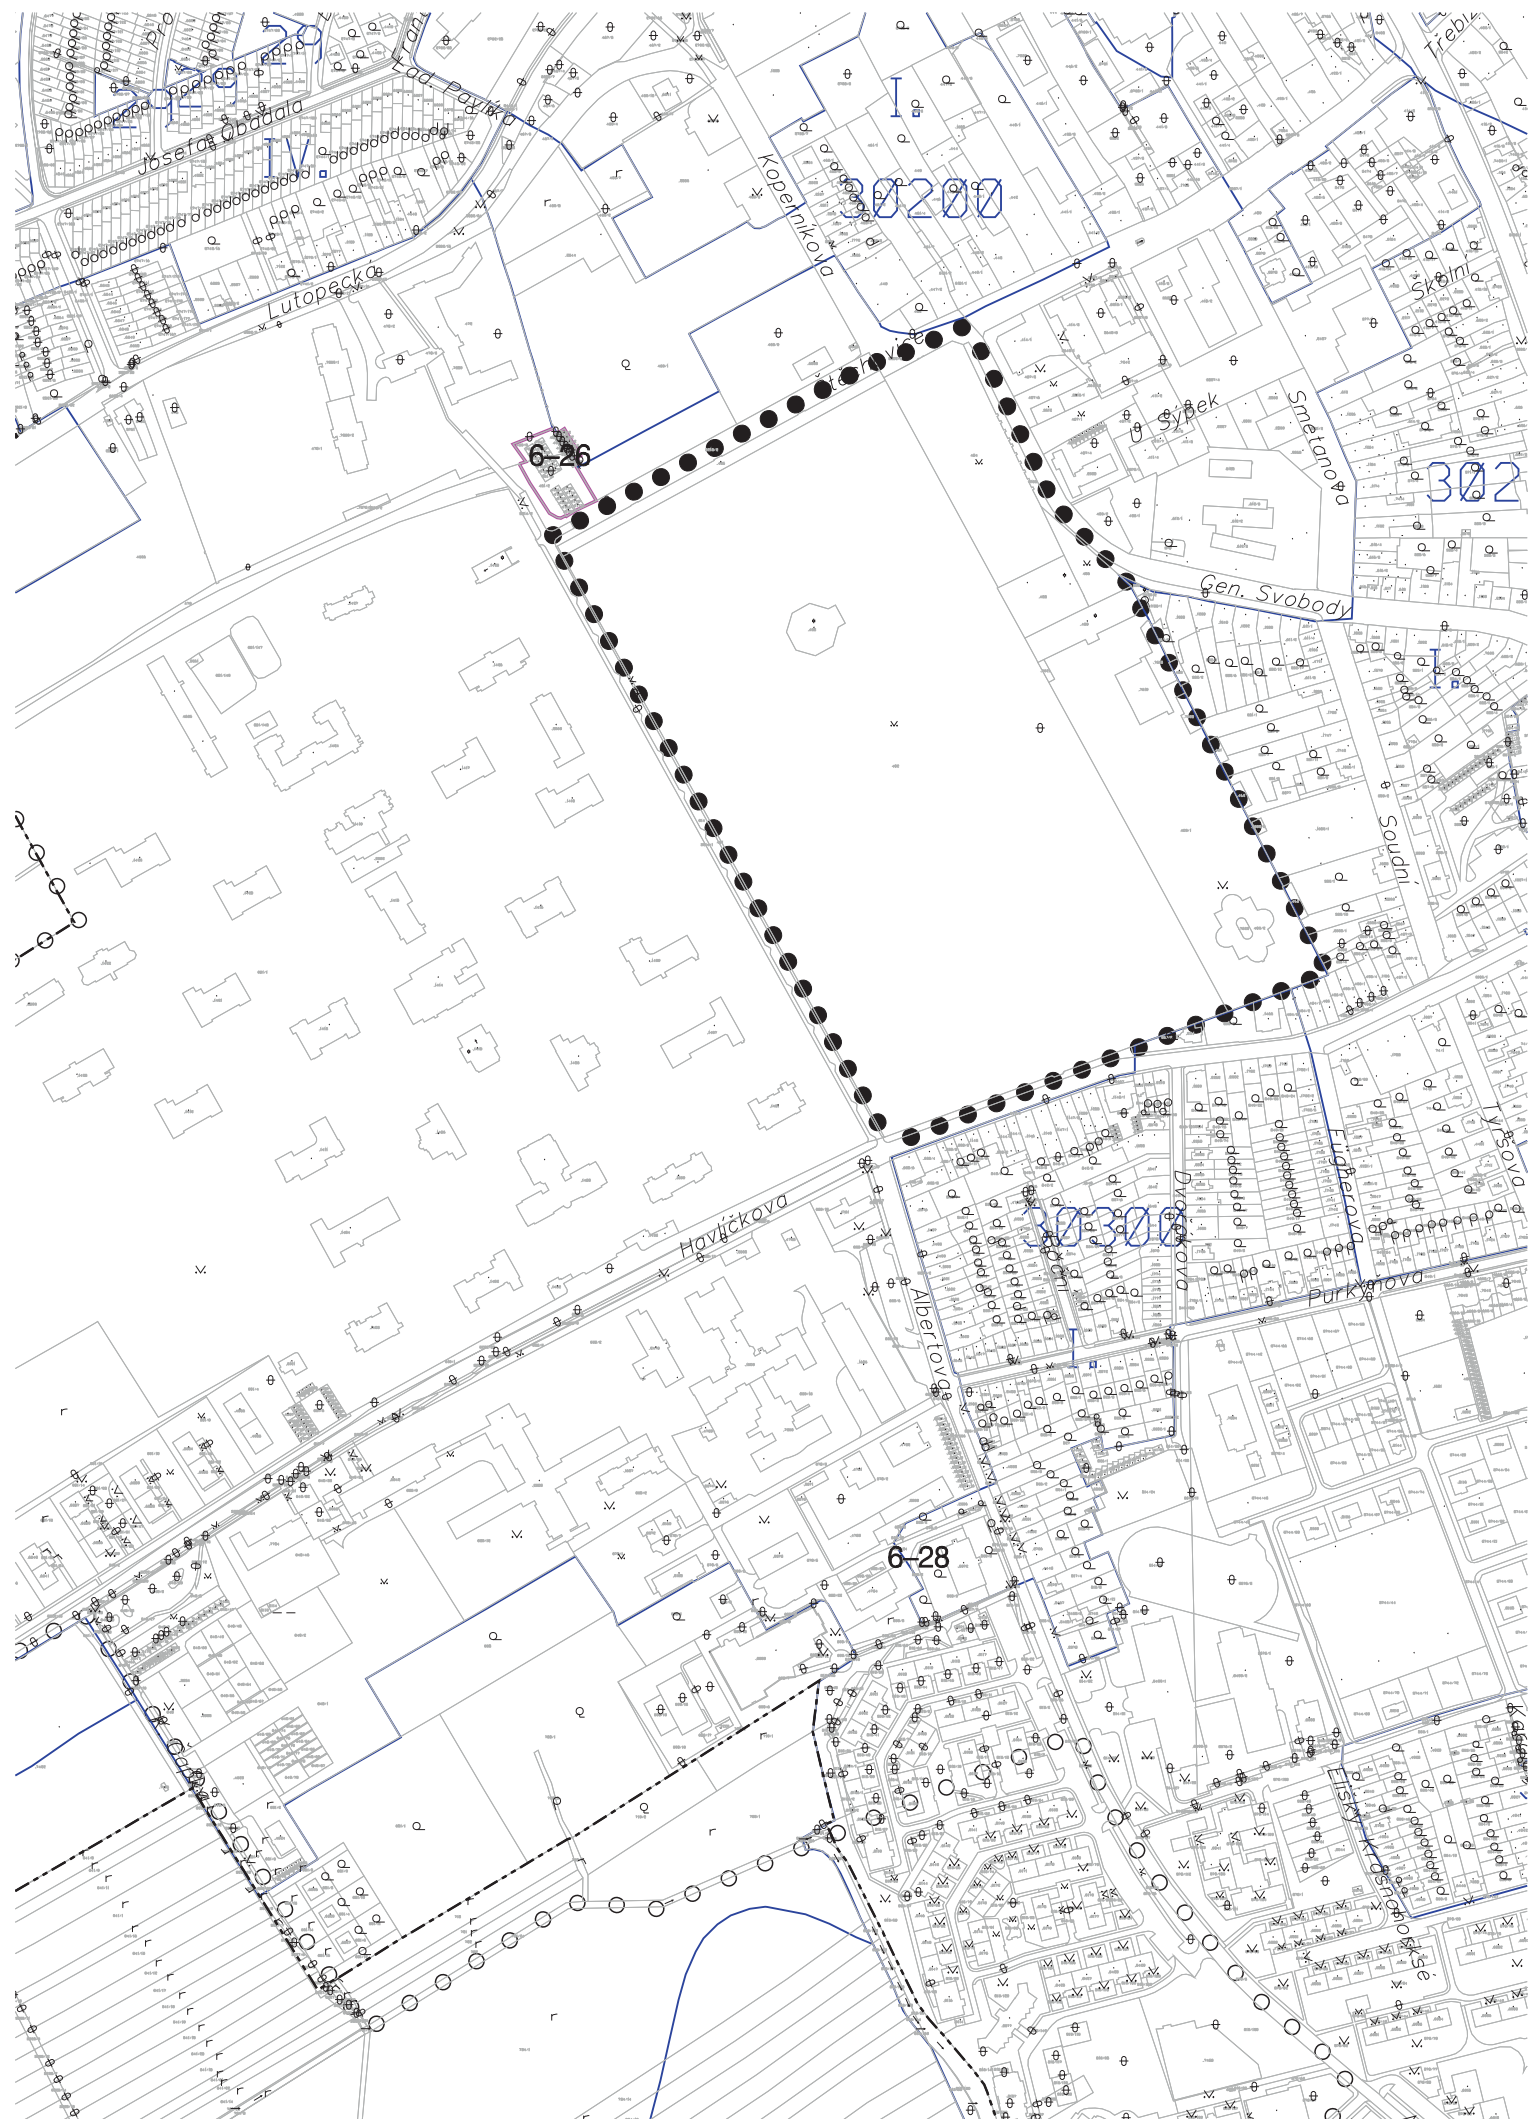

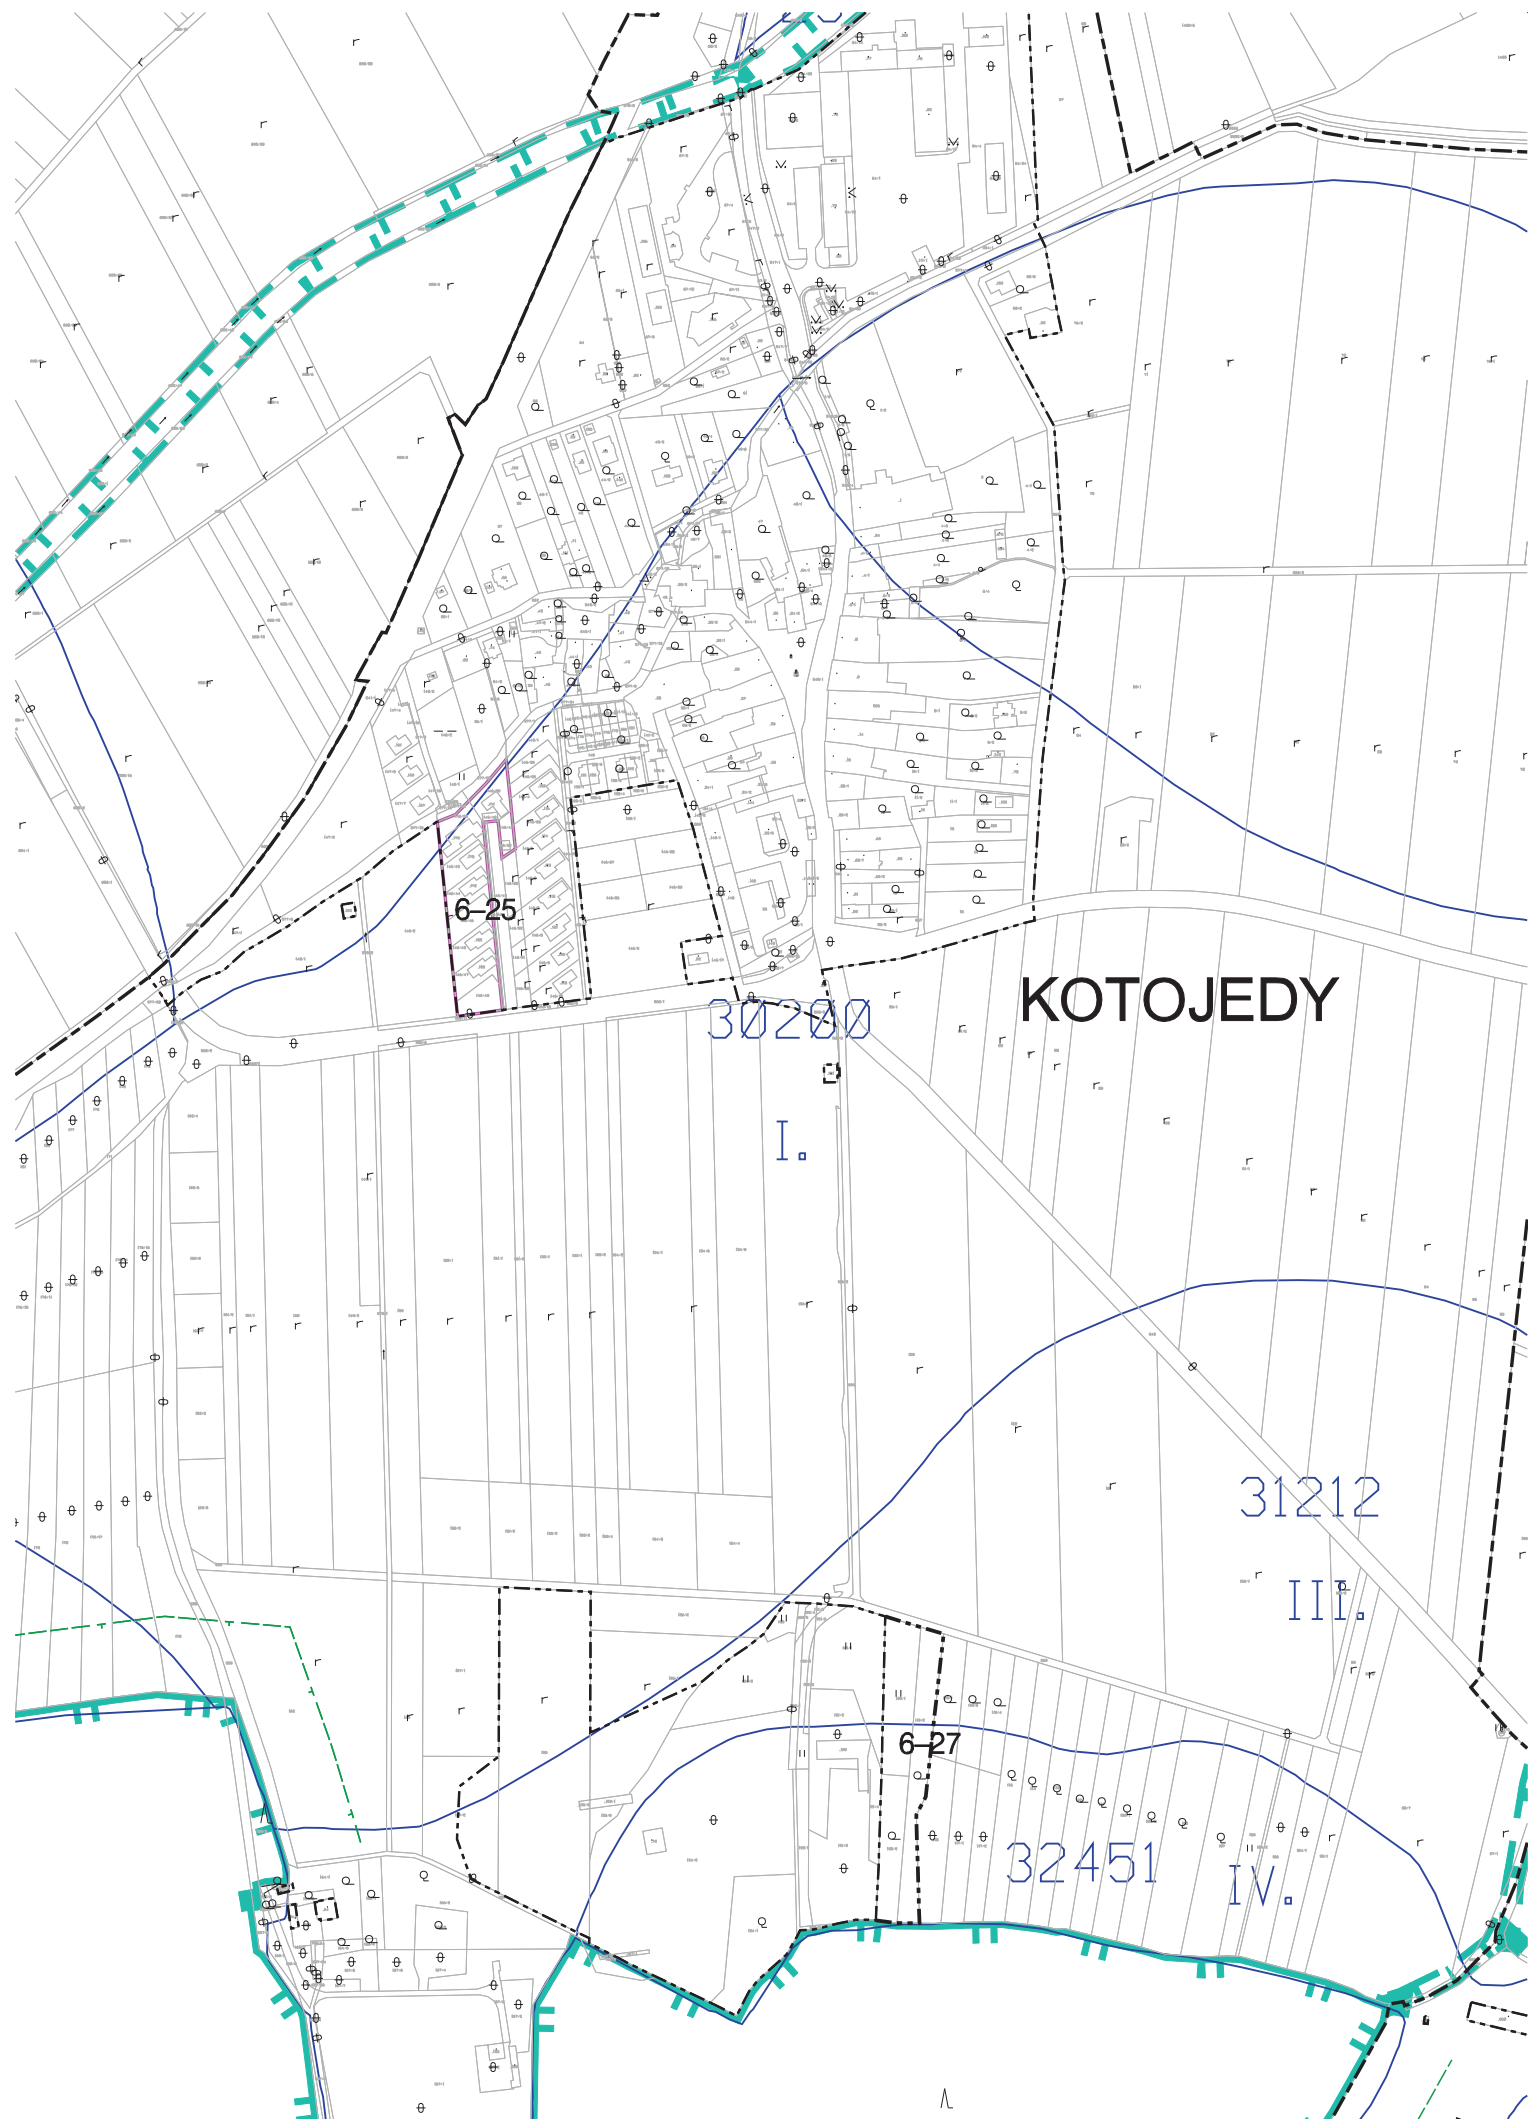

	hranice zastavěného území k 1. 4. 2010
	Hranice bonitované půdně ekologické jednotky (BPEJ)
	Kód BPEJ, třída ochrany
	Označení návrhované změny
	Nadregionální biokoridor - osová část
	Regionální biocentrum
	Regionální biokoridor
	Lokální biocentrum
	Lokální biokoridor
	Ochranné pásmo lesa

	Hranice řešeného území - obec Kroměříž
	Katastrální hranice

	Hranice městské památkové rezervace
	Ochranné pásmo městské památkové rezervace

ZMĚNA	
	Hranice návrhové plochy
	Změna účelu záboru
	Plochy vyřazené ze záboru PF

PLOCHY ZÁBORU PRO URBANISTICKÉ FUNKCE - ZMĚNA

stav	návrh	
		Plochy čistého bydlení v rodinných domech
		Plochy všeobecného bydlení
		Plochy venkovského bydlení
		Smíšené plochy obchodu a služeb
		Plochy rekreace a sportu
		Plochy technického vybavení všeobecně
		Plochy užitkové zeleně - sady, zahrady
		Plochy městské zeleně - ostatní městská zeleň
		Plochy rekreační zeleně
		Plochy ulic, veřejných prostranství a komunikací