


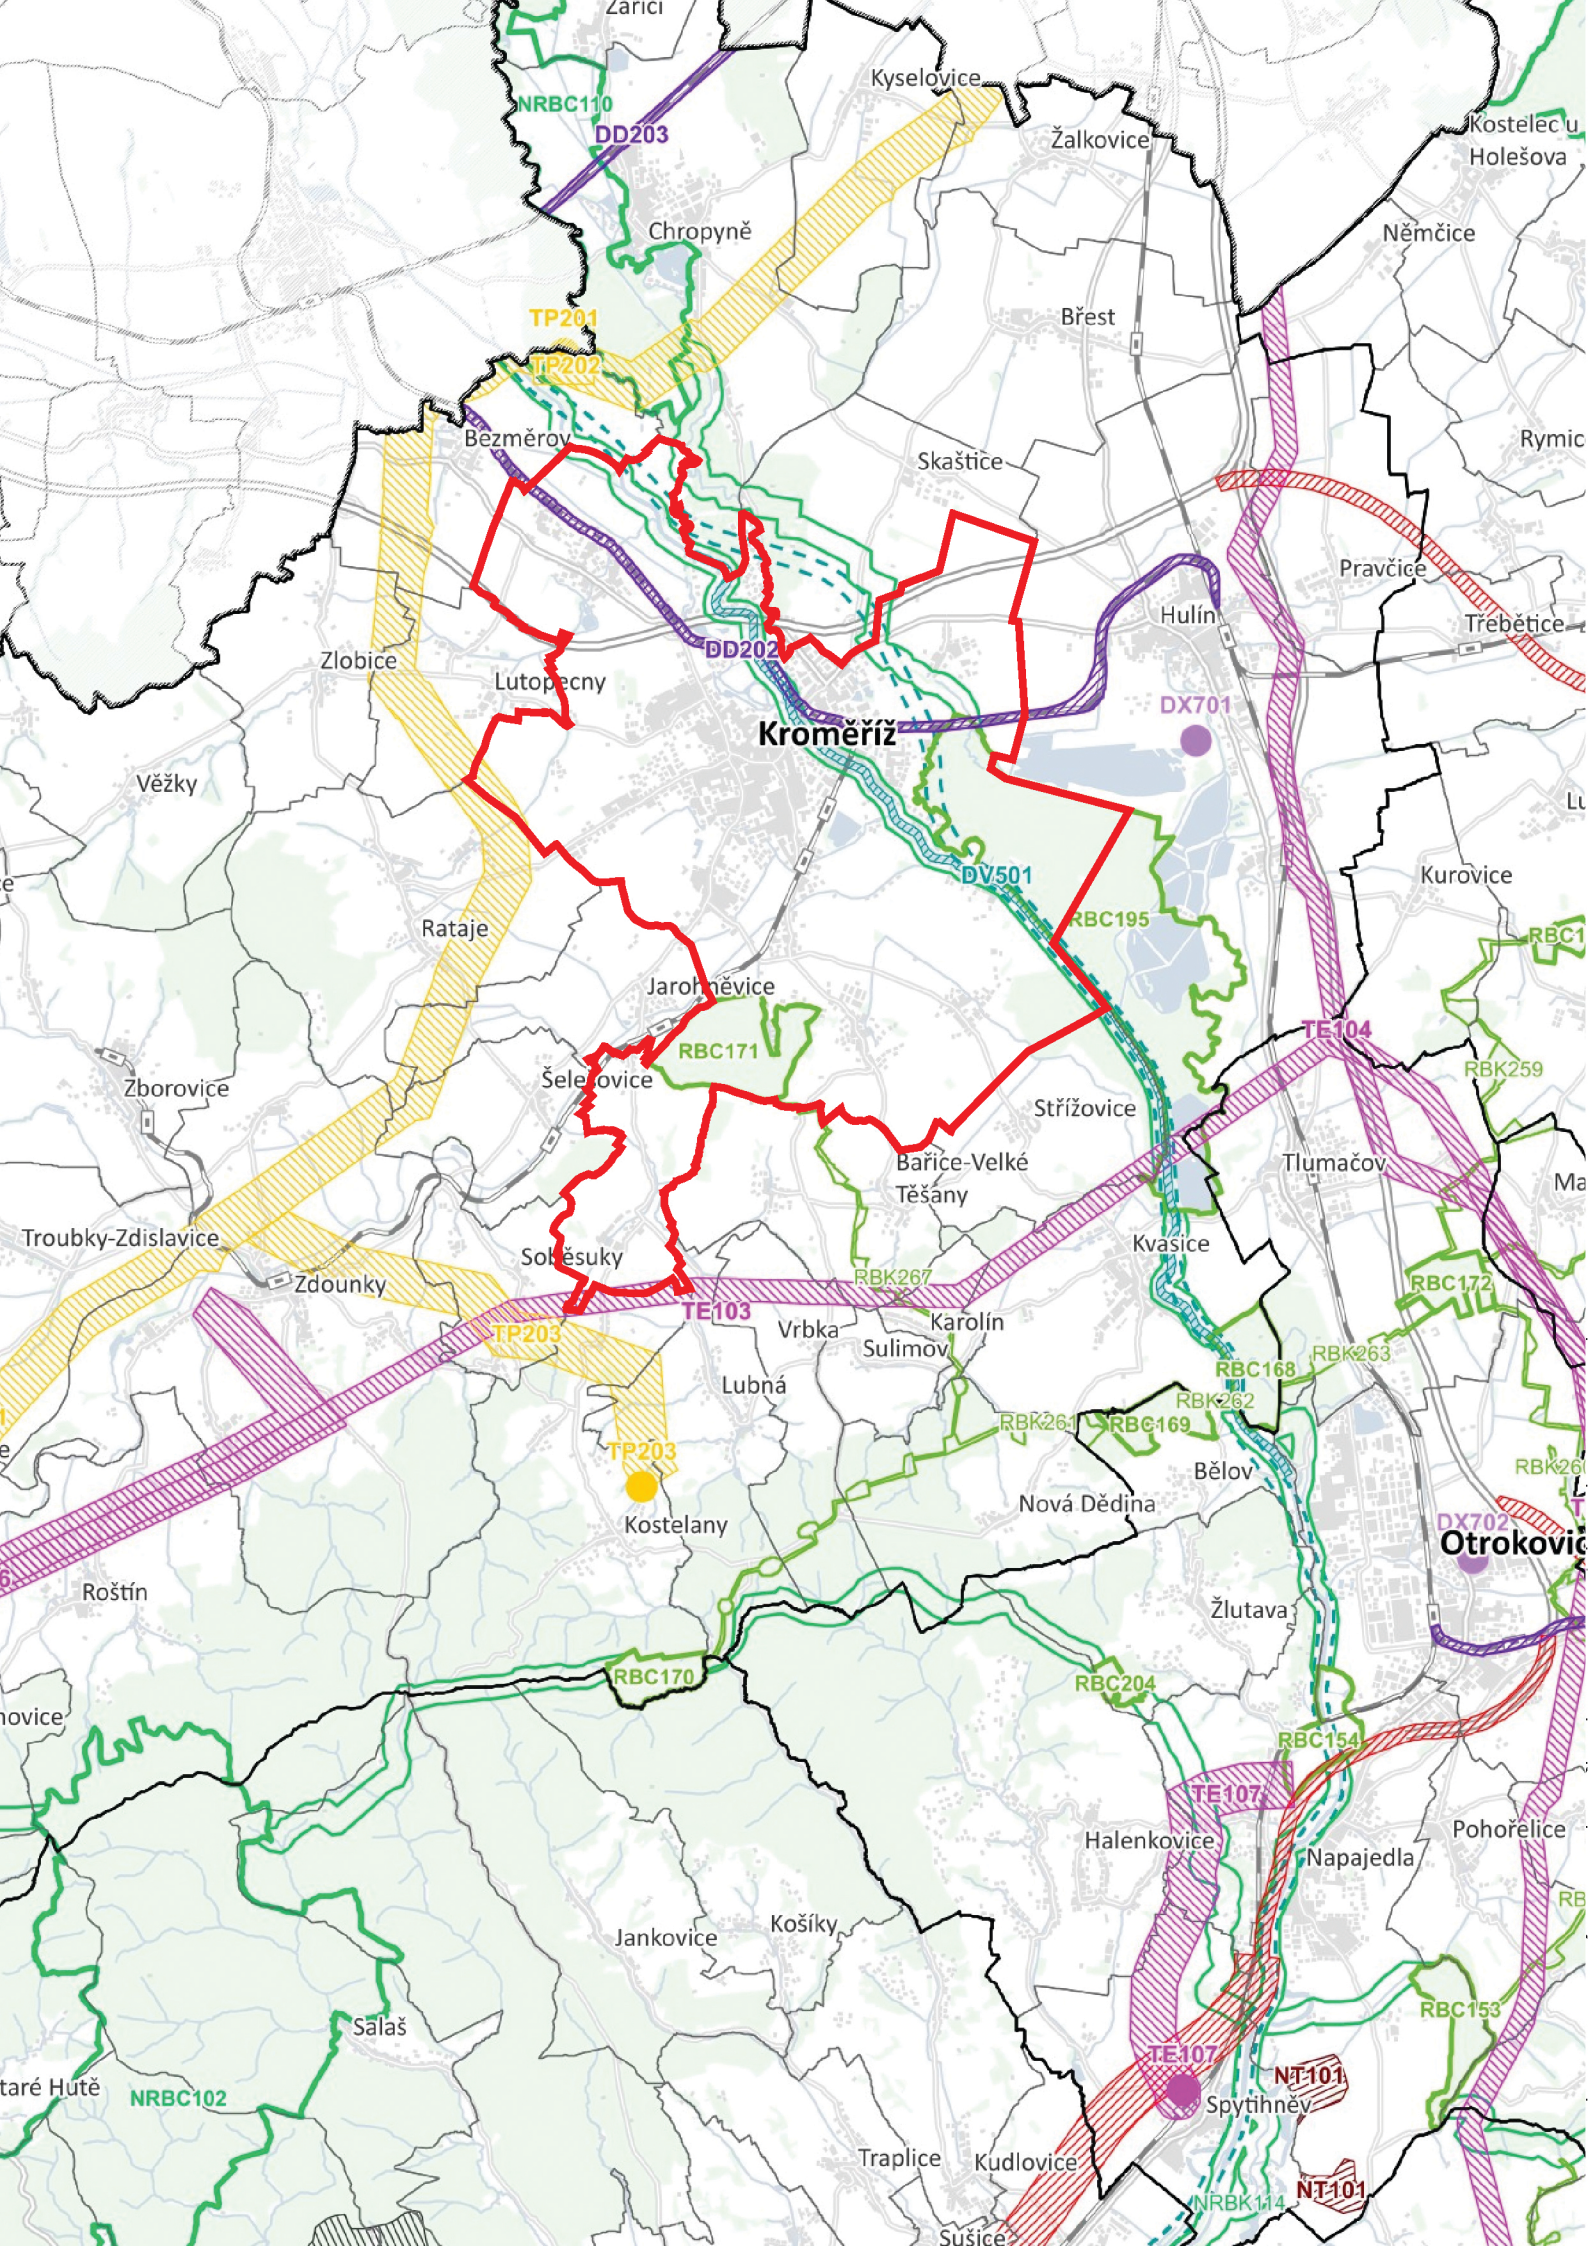

ÚZEMNÍ PLÁN KROMĚŘÍŽ

Jevy schvalované

Plochy a koridory dopravní infrastruktury

drážní doprava

vodní doprava

Plochy a koridory technické infrastruktury

elektroenergetika

zásobování plynem

Plochy a koridory územního systému ekologické stability

nadregionální biokoridor

regionální biocentrum

regionální biokoridor

Plochy a koridory územních rezerv

vodní doprava

Jevy informativní

hranice řešeného území

hranice kraje

hranice ORP

hranice obce

dálnice

silnice I. třídy,

silnice II. a III. třídy

ulice, jiná komunikace

železniční trať

železniční stanice a zastávka

budova

povrchový vodní tok

podpovrchový vodní tok

vodní plocha

zástavba, budova

plochy lesa

mapový podklad: ÚPLNÉ ZNĚNÍ ZÁSAD ÚZEMNÍHO ROZVOJE ZLÍNSKÉHO KRAJE PO VYDÁNÍ ZMĚNY Č. 7, A.2 Výkres ploch a koridorů, včetně územního systému ekologické stability



datum zpracování: 11/2025
účel (etapa) zpracování: Dokumentace pro opakované veřejné projednání
PŘÍLOHA Č.4

Územní plán Kroměříž			
Objednatel:	Územní plán Kroměříž		
Pořizovatel:	Městský úřad Kroměříž		
Zhotovitel:	společnost Ing.arch. Ivan Gogolák Ing.arch. Lukáš Grasse Ing.arch. Petr Malý Nová 369/14 783 36 Křelov - Břuchotín		autorizační razítko
Zodpovědný projektant:	Ing.arch. Petr Malý ČKA 1660		
název výkresu	datum	měřítko	číslo výkresu
Výkres širších vztahů	11/2025	1:100 000	4b