

ÚZEMNÍ PLÁN KROMĚŘÍŽ

Jevy schvalované

Jevy informativní

Plochy a koridory dopravní infrastruktury

dopravní infrastruktura jiná (překladiště)

 silniční doprava drážní doprava vodní doprava

Plochy a koridory technické infrastruktury

elektroenergetika

 zásobování plynem

 elektroenergetika

 zásobování plynem

Plochy pro těžbu nerostů

 těžba nerostů

Plochy a koridory územního systému ekologické stability

 nadregionální biocentrum

 nadregionální biokoridor

 regionální biocentrum

regionální biokoridor

Plochy a koridory územních rezerv


 vodní doprava

Plochy pro ochranu pohledových horizontů

 doplňkový typ objektu plochou (pohledový horizont)

mapový podklad:

ÚPLNÉ ZNĚNÍ ZÁSAD ÚZEMNÍHO ROZVOJE ZLÍNSKÉHO KRAJE PO VYDÁNÍ ZMĚNY Č. 7, A.2 Výkres ploch a koridorů, včetně územního systému ekologické stability

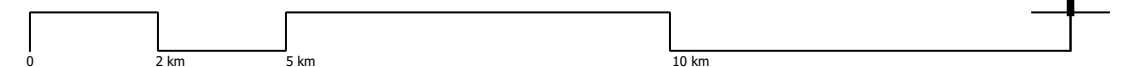

Územní plán Kroměříž			
Objednatel:	Územní plán Kroměříž		
Pořizovatel:	Městský úřad Kroměříž		
Zhotovitel:	společnost Ing.arch. Ivan Gogolák Ing.arch. Lukáš Grasse Ing.arch. Petr Malý Nová 369/14 783 36 Křelov - Břuchotín	autorizační razítko	
Zodpovědný projektant:	Ing.arch. Petr Malý ČKA 1660		
název výkresu Výkres širších vztahů	datum 03/2026	měřítko 1:100 000	číslo výkresu 4b