
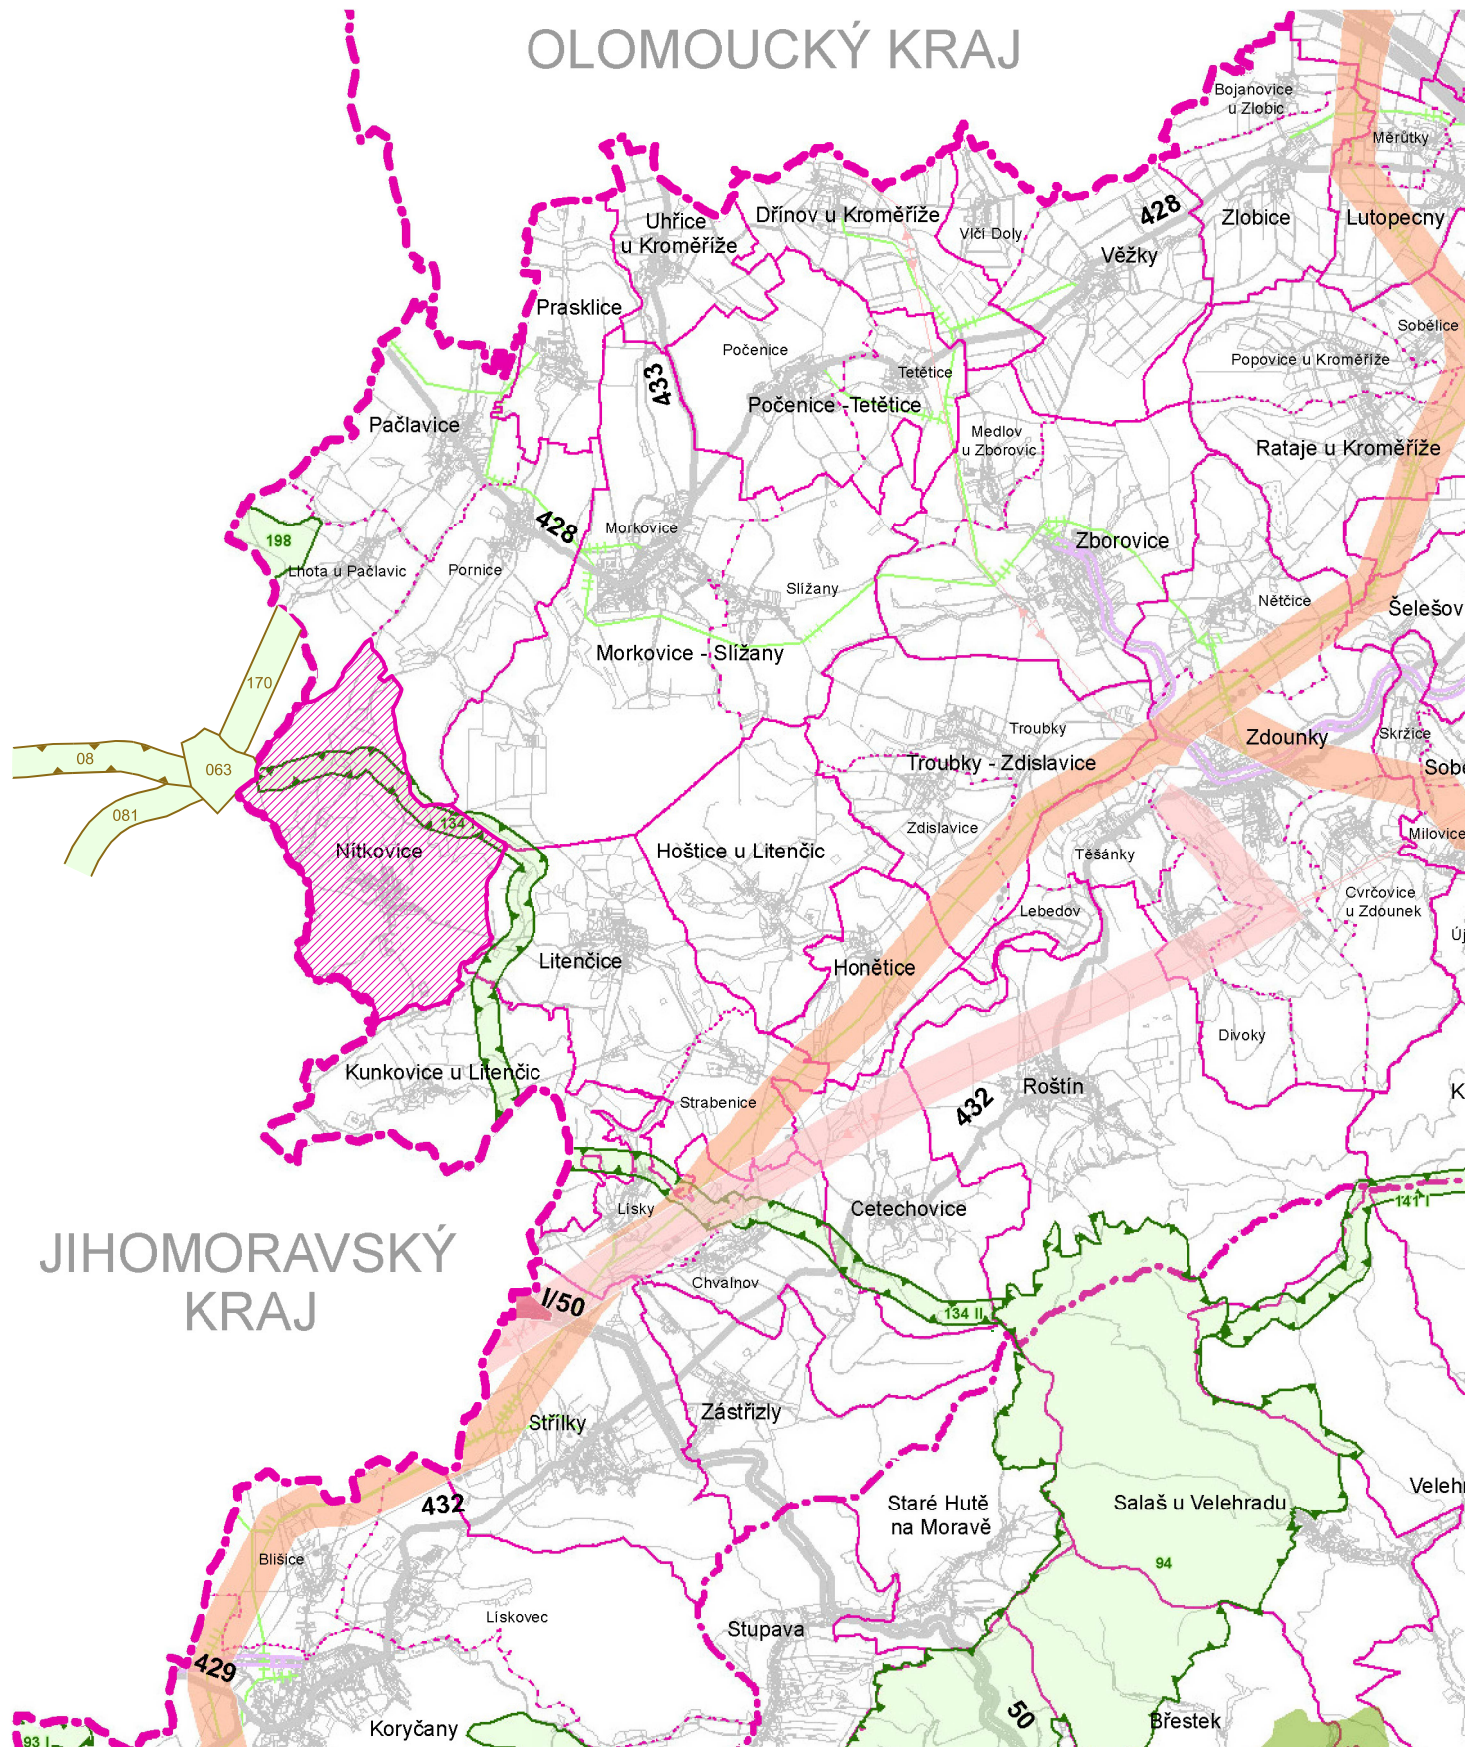


ÚZEMNÍ PLÁN NÍTKOVICE


VÝKRES ŠIRŠÍCH VZTAHŮ

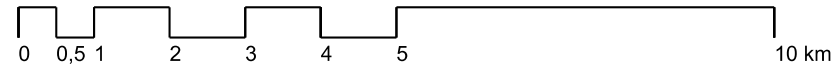


JEVY SCHVALOVANÉ

NÁVRH ÚZEMNÍ REZERVA


KORIDORY A PLOCHY TECHNICKÉ INFRASTRUKTURY

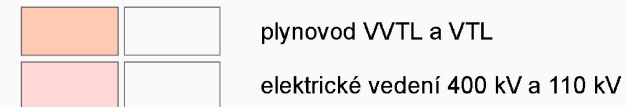

ÚZEMNÍ SYSTÉM EKOLOGICKÉ STABILITY (ÚSES)

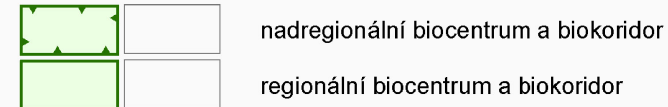


ÚZEMÍ SPECIÁLNÍCH ZÁJMŮ

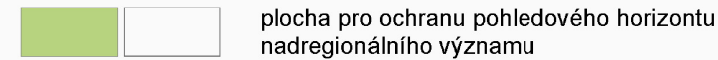


JEVY INFORMATIVNÍ

STAV


DOPRAVA

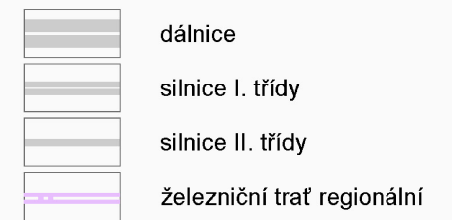

TECHNICKÁ INFRASTRUKTURA

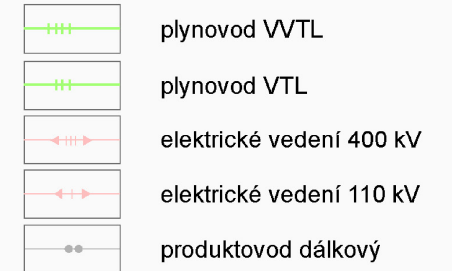

HRANICE ÚZEMNÍCH JEDNOTEK

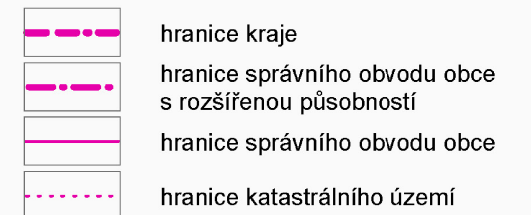

výtisk č.:

otisk autorizačního razítka:

otisk úředního razítka pořizovatele:

Příloha č. 4



GENERÁLNÍ PROJEKTANT: Ing. Lubor Sawicki autorizovaný architekt ČKA 03654 Ohrada 1854, 755 01 Vsetín gsm + 420 604 859 068 lubor.sawicki@seznam.cz www.t-raum.cz		
OBJEDNATEL: OBEC NÍTKOVICE	Č. ZAKÁZKY: 08_14	DATUM: leden 2016
ÚZEMNÍ PLÁN NÍTKOVICE	MĚŘÍTKO 1:100 000	Č. VÝKRESU B/II.1
VÝKRES ŠIRŠÍCH VZTAHŮ		

Mapový podklad: ZUR ZK