

Územní plán
změna č. 3

Z3/4 lokalita změny včetně označení

Plochy s rozdílným způsobem využití

stabilizované návrh

- BU - bydlení všeobecné
- SV - smíšené obytné venkovské
- OU - občanské vybavení všeobecné
- OV - občanské vybavení veřejné
- OS - občanské vybavení - sport
- OH - občanské vybavení hřbitovy
- ZP - zelené parkové a parkové úpravy
- PU - veřejná prostranství všeobecná
- DS - doprava silniční
- TU - technická infrastruktura všeobecná
- VU - výroba všeobecná
- VZ - výroba zemědělská a lesnická
- ZK - zelená krajinná
- AU - zemědělské všeobecné
- LU - lesní všeobecné
- NU - přírodní všeobecné
- WT - vodní a vodních toků

hranice


- REŠENÉ ÚZEMÍ
- ZASTAVĚNÉ ÚZEMÍ
- ZASTAVITELNÁ PLOCHA
- TRANSFORMAČNÍ PLOCHA
- PLOCHA ZMĚNY V KRAJINĚ

územní systém ekologické stability

- stav návrh
- LOKÁLNÍ BIOCENTRUM
- LOKÁLNÍ BIOKORIDOR

PRVKY MAPOVÉHO DÍLA

- KATASTRÁLNÍ ÚZEMÍ
- POLCHOPIS - KATASTRÁLNÍ MAPA
- VRSTEVNICE 5 M

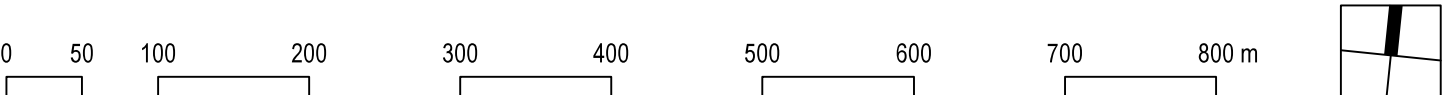

Záznam o účinnosti

Správní orgán, který změnu územního plánu vydal		Datum nabytí účinnosti změny územního plánu	
Zastupitelstvo obce Počenicetetice		09.12.2025	
Podpis:			
Městský úřad Kroměříž, odbor investic, oddělení územního plánování			
Oprávněná osoba pořizovatele:		Podpis:	
Ing. Pavla Lhotové			

Zpracovatel:		KMEZDINY	
kneel architekti s.r.o., Šumavská 416/15, 602 00 Brno			
Projektant:	doc. Ing. arch. Jakub Kyndl Ph.D., ČKA 02072	Dopravní infrastruktura	
		Zastavování vodotoků	
Projektový tým:	doc. Ing. arch. Jakub Kyndl Ph.D., Ing. arch. Jiří Knešl	Odkanalizování	
	Ing. arch. Bohusl. Zuzek, Ing. arch. Jan Špeta	Zastavování elektřinou	
Ing. Ondřej Hřepešmou		Zastavování plynem	
		Zábor půdního fondů	
		ÚSES	
Ing. arch. Jiří Knešl			
Název akce:		Územní plán Počenicetetice - změna č. 3	
Datum:		2025	
Formát:		1096 x 840 mm	
Číslo zakázky:		00117_70	
Název výkresu:		HLAVNÍ VÝKRES	
Měřítko:		1 : 5 000	
		Číslo výkresu:	
		P2-02	