




ÚZEMNÍ PLÁN
ÚPLNÉ ZNĚNÍ PO VYDÁNÍ ZMĚNY Č. 3

- ŘEŠENÉ ÚZEMÍ
- ZASTAVĚNÉ ÚZEMÍ
- ZASTAVITELNÁ PLOCHA
- TRANSFORMAČNÍ PLOCHA
- PLOCHA ZMĚNY V KRAJINĚ
- PLOCHA PODMÍNĚNÁ UZAVŘENÍM PLÁNOVACÍ SMLOUVY

- PRVKY MAPOVÉHO DÍLA
- KATASTRÁLNÍ ÚZEMÍ
- POLOHOPIS - KATASTRÁLNÍ MAPA

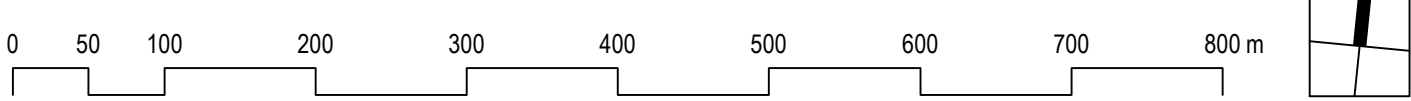

ZÁZNAM O ÚČINNOSTI	
Správní orgán, který poslední změnu vydal:	
Zastupitelstvo obce Počenice-Tetětice	
Podkladové číslo poslední změny:	
Změna č. 3	
Datum nabytí účinnosti poslední změny:	
09.12.2025	
Položovatel:	
Městský úřad Kroměříž, Odbor investic, oddělení územního plánování	
Oprávněná osoba pořizovatele:	
Ing. Pavla Lichnéř	
(úřední razítko)	

Zpracovatel:		KNEŽPŮJNY	
Kredit projekt architekti s.r.o., Šumavská 416/15, 602 00 Brno			
Projektant:	doc. Ing. arch. Jakub Kyřil Ph.D., ČKA 02672	Dopravní infrastruktura:	—
		Zastavování vodov:	—
Projektant:	doc. Ing. arch. Jakub Kyřil Ph.D., Ing. arch. Jiří Knešl	Odkanalizování:	—
		Zastavování elektřinou:	—
Projektant:	Ing. arch. Bohuša Zoubek, Ing. arch. Jan Špietl	Zastavování plynem:	—
		Zábor půdního fondu:	—
	Mgr. Ondřej Hřejsmanou	Ing. arch. Jiří Knešl	—
	USEB:		—
Název akce:	Datum: 2025		
ÚZEMNÍ PLÁN POČENICE-TETĚTICE		Formát:	106 x 840 mm
ÚPLNÉ ZNĚNÍ PO VYDÁNÍ ZMĚNY Č. 3		Číslo zakázky:	00117_70
Název výkresu:	Měřítko:	Číslo výkresu:	
VÝKRES ZÁKLADNÍHO ČLENĚNÍ ÚZEMÍ	1 : 5 000	P2-01	