




ÚZEMNÍ PLÁN
ZMĚNA Č. 3

- Z3/4** LOKALITA ZMĚNY VČETNĚ OZNAČENÍ
- REŠENÉ ÚZEMÍ
- ZASTAVĚNÉ ÚZEMÍ
- ZASTAVITELNÁ PLOCHA
- TRANSFORMAČNÍ PLOCHA
- PLOCHA ZMĚNY V KRAJINĚ
- PLOCHA PODMÍNĚNÁ UZAVŘENÍM PLÁNOVACÍ SMLOUVY

PRVKY MAPOVÉHO DÍLA

- KATASTRÁLNÍ ÚZEMÍ
- POLOHOVIS - KATASTRÁLNÍ MAPA

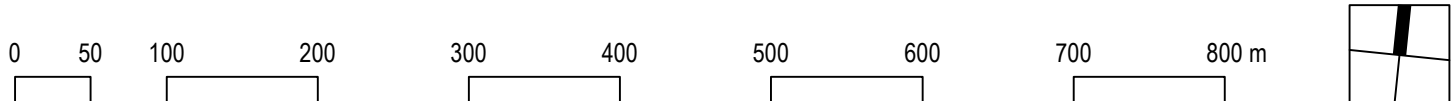

ZÁZNAM O ÚČINNOSTI		
Správní orgán, který změnu územního plánu vydal:		Datum nabytí účinnosti změny územního plánu:
Zastupitelstvo obce Počenice-Tetětice		
Podpisovatel:		
Městský úřad Kroměříž, Odbor investic, oddělení územního plánování		
Oprávněná osoba pořizovatele:	Podpis:	
Ing. Pavla Lihovské		

Zpracovatel:		КНЕПГІДІНУК	
Kneš křepit architekti s.r.o., Šumavská 416/15, 602 00 Brno			
Projektant:	doc. Ing. arch. Jakub Kyřil Ph.D., ČKA 02672	Dopravní infrastruktura	
		Zastavování vodnic	
Projektční tým:	doc. Ing. arch. Jakub Kyřil Ph.D., Ing. arch. Jiří Kneš	Odkanalizování	
	Ing. arch. Bohuš Zoubek, Ing. arch. Jan Špít	Zastavování elektřinou	
Mýr. Ordřný Hřepimou		Zastavování plynem	
		Zaběr půdního fondu	
Ing. arch. Jiří Kneš		USEB	
Název akce:		Datum:	
ÚZEMNÍ PLÁN POČENICE-TETĚTICE – ZMĚNA Č. 3		08 / 2025	
NÁVRH K PROJEDNÁNÍ		Formát:	
		1096 x 840 mm	
Název výkresu:		Číslo zakázky:	
VÝKRES ZÁKLADNÍHO ČLENĚNÍ ÚZEMÍ		00117_70	
		Měřítko:	
		1 : 5 000	
		Číslo výkresu:	
		P2-01	