

ÚZEMNÍ PLÁN

ZMĚNA Č. 3

Z3/4 LOKALITA ZMĚNY VČETNĚ OZNAČENÍ

PLOCHY S ROZDÍLNÝM ZPŮSOBEM VYUŽITÍ

	BU - BYDLENÍ VŠEOBECNÉ
	SV - SMÍŠENÉ OBYTNÉ VENKOVSKÉ
	OU - OBČANSKÉ VYBAVENÍ VŠEOBECNÉ
	OV - OBČANSKÉ VYBAVENÍ VĚŘEJNÉ
	OS - OBČANSKÉ VYBAVENÍ - SPORT
	OH - OBČANSKÉ VYBAVENÍ HRBITOVY
	ZP - ZELENÁ PARKOVÁ A PARKOVÉ ÚPRÁVY
	PU - VĚŘEJNÁ PROSTRANSTVÍ VŠEOBECNÁ
	DS - DOPRAVA SILNIČNÍ
	TU - TECHNICKÁ INFRASTRUKTURA VŠEOBECNÁ
	VU - VÝROBA VŠEOBECNÁ
	VZ - VÝROBA ZEMĚDĚLSKÁ A LESNICKÁ
	ZK - ZELENÁ KRAJINNÁ
	AU - ZELENÁ VŠEOBECNÁ
	LU - LESNÍ VŠEOBECNÉ
	NU - PŘÍRODNÍ VŠEOBECNÉ
	WT - VODNÍ A VODNÍCH TOKŮ

	HRANICE
	REŠENÉ ÚZEMÍ
	ZASTAVITELNÁ PLOCHA
	TRANSFORMAČNÍ PLOCHA
	PLOCHA ZMĚNY V KRAJINĚ

	stav
	návrh
	LOKÁLNÍ BIOCENTRUM
	LOKÁLNÍ BIOKORIDOR

VYBRANÉ LIMITY VYUŽITÍ ÚZEMÍ, TECHNICKÁ A DOPRAVNÍ INFRASTRUKTURA

	DISTRIBUČNÍ TRAFOSTANICE
	VENKOVNÍ ELEKTRICKÉ VEDENÍ VVN
	VENKOVNÍ ELEKTRICKÉ VEDENÍ VN
	OCHRANNÉ PÁSMA VENKOVNÍCH ELEKTRICKÝCH VEDENÍ VVN A VN
	REGULAČNÍ STANICE PLYNOVODU
	STANICE KATODOVÉ OCHRANY
	PLYNOVOD VTL
	PLYNOVOD STL
	KATODOVÁ OCHRANA PLYNOVODU A OBJEKTŮ NA SITI VTL
	BEZPEČNOSTNÍ PÁSMA PLYNOVODU VTL A OBJEKTŮ NA SITI VTL
	ZÁKLADOVÁ STANICE
	HOST - ŘÍDÍCÍ ÚSTŘEDNÁ
	RADIORELEOVÁ TRASA
	DÁLKOVÝ TELEKOMUNIKAČNÍ KABEL
	VODOJEM
	VODOVOD
	VODOVOD - NÁVRH
	OCHRANNÉ PÁSMA VODNÍHO ZDROJE STUPNĚ II B - VNĚJŠÍ
	ČISTIRNA ODPADNÍCH VOD
	PŘECERPÁVACÍ STANICE ODPAD. VOD - NÁVRH
	KANALIZACE JEDNOTNÁ
	KANALIZACE DEŠŤOVÁ
	KANALIZACE JEDNOTNÁ - NÁVRH
	SILNICE II. TŘÍDY
	SILNICE III. TŘÍDY
	CYKLOSTEZKA - STAV
	CYKLOSTEZKA - NÁVRH
	CYKLOTRASA
	NEMOVITÁ KULTURNÍ PAMÁTKA
	OBJEKT V PAMÁTKOVÉM ZÁJMU
	MÍSTO VÝZNAMNÉ UDÁLOSTI
	MÍSTO VYHLIDKY
	ÚZEMÍ S ARCHEOLOGICKÝMI NÁLEZY KAT. II
	ODVOVNĚNÁ PLOCHA
	PLOCHA PŘI OKRAJI LEŠA S PODMÍNĚNÝM VYUŽITÍM
	PROGNOZNÍ ZDROJ NEROSTNÝCH SUROVIN
	ÚZEMÍ EKOLOGICKÝCH RIZIK - SRNOVSKÁ ZMLA
	OBJEKT POŽÁRNÍ OCHRANY


CELÉ SPRÁVNÍ ÚZEMÍ JE ZÁJMOVÝM ÚZEMÍM MINISTERSTVA OBRANY Z HLEDISKA POVOLOVÁNÍ VÝJEMKOVANÝCH DRUHŮ STAVEB.

INFORMATIVNÍ PRVKY - TECHNICKÁ INFRASTRUKTURA

	návrh
	ke zrušení
	DISTRIBUČNÍ TRAFOSTANICE
	VENKOVNÍ ELEKTRICKÉ VEDENÍ VN

PRVKY MAPOVÉHO DÍLA

	KATASTRÁLNÍ ÚZEMÍ
	POLOHOPIS - KATASTRÁLNÍ MAPA
	VRSTEVNICE 5 M

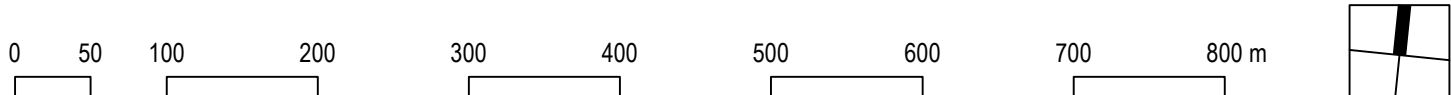

ZÁZNAM O ÚČINNOSTI

Správní orgán, který změnu územního plánu vydal: Zastupitelstvo obce Počenice-Tetětice	Datum nabytí účinnosti změny územního plánu:
Podpis: 	Podpis:

Zpracoval: kneš kyrt architekti s.r.o., Šumavská 416/15, 602 00 Brno	КНЕШ КИРТ АРХИТЕКТЫ	
Projekant: doc. Ing. arch. Jakub Kyrt Ph.D., ČKA 02672	Dopravní infrastruktura:	-
Projekční tým: doc. Ing. arch. Jakub Kyrt Ph.D., Ing. arch. Jiří Kneš Ing. arch. Bohuš Závada, Ing. arch. Jan Špita Mgr. Ondřej Hespemirov	Zásobování vodou:	-
	Odkanalizování:	-
	Zásobování elektřinou:	-
	Zásobování plynem:	-
	Zábor půdního fondu:	-
Název akce: ÚZEMNÍ PLÁN POČENICE-TETĚTICE - ZMĚNA Č. 3 NÁVRH K PROJEDNÁNÍ	Ing. arch. Jiří Kneš	-
	Ing. arch. Jiří Kneš	-
Název výkresu: KOORDINAČNÍ VÝKRES	Měřítko: 1 : 5 000	Číslo výkresu: P4-01
Datum: 08 / 2025		Formát: 1096 x 840 mm
		Číslo zakázky: 00117_70