



ÚZEMNÍ PLÁN
ZMĚNA Č. 3

Z3/4 LOKALITA ZMĚNY VČETNĚ OZNAČENÍ

PLOCHY S ROZDÍLNÝM ZPŮSOBEM VYUŽITÍ

stabilizované návrh

	BU - BYDLENÍ VŠEOBECNÉ
	SV - SMÍŠENÉ OBYTNÉ VENKOVSKÉ
	OU - OBČANSKÉ VYBAVENÍ VŠEOBECNÉ
	OV - OBČANSKÉ VYBAVENÍ VĚŘEJNÉ
	OS - OBČANSKÉ VYBAVENÍ - SPORT
	OH - OBČANSKÉ VYBAVENÍ HRBITOVY
	ZP - ZELENĚ PÁRKOVÁ A PÁRKOVÉ ÚPRAVY
	PU - VEŘEJNÁ PROSTRANSTVÍ VŠEOBECNÁ
	DS - DOPRAVA SILNIČNÍ
	TU - TECHNICKÁ INFRASTRUKTURA VŠEOBECNÁ
	VU - VÝROBA VŠEOBECNÁ
	VZ - VÝROBA ZEMĚDĚLSKÁ A LESNICKÁ
	ZK - ZELENĚ KRAJINNÁ
	AU - ZELENĚ KRAJINNÁ
	LU - LESNÍ VŠEOBECNÉ
	NU - PŘÍRODNÍ VŠEOBECNÉ
	WT - VODNÍ A VODNÍCH TOKŮ

HRANICE

REŠENÉ ÚZEMÍ

ZASTAVITELNÁ PLOCHA

TRANSFORMAČNÍ PLOCHA

PLOCHA ZMĚNY V KRAJINĚ

ÚZEMNÍ SYSTÉM EKOLOGICKÉ STABILITY

stav návrh

LOKÁLNÍ BIOCENTRUM

LOKÁLNÍ BIOKORIDOR

VYBRANÉ LIMITY VYUŽITÍ ÚZEMÍ, TECHNICKÁ A DOPRAVNÍ INFRASTRUKTURA

	DISTRIBUČNÍ TRAFOSTANICE		ČISTIRNA ODPADNÍCH VOD
	VENKOVNÍ ELEKTRICKÉ VEDENÍ VVN		PREČERPÁVACÍ STANICE ODPAD. VOD - NÁVRH
	VENKOVNÍ ELEKTRICKÉ VEDENÍ VN		KANALIZACE JEDNOTNÁ
	OCHRANNÉ PÁSMA VENKOVNÍCH ELEKTRICKÝCH VEDENÍ VVN A VN		KANALIZACE DEŠŤOVÁ
	REGULAČNÍ STANICE PLYNOVODU		KANALIZACE JEDNOTNÁ - NÁVRH
	STANICE KATODOVÉ OCHRANY		SILNICE II. TŘÍDY
	PLYNOVOD VTL		SILNICE III. TŘÍDY
	PLYNOVOD STL		CYKLOSTEZKA - STAV
	KATODOVÁ OCHRANA PLYNOVODU		CYKLOSTEZKA - NÁVRH
	BEZPEČNOSTNÍ PÁSMA PLYNOVODU VTL A OBJEKTŮ NA SÍTI VTL		CYKLOTRASA
	ZÁKLADOVÁ STANICE		NEMOVITÁ KULTURNÍ PAMÁTKA
	HOST - ŘÍDÍCÍ ÚSTŘEDNÁ		OBJEKT V PAMÁTKOVÉM ZÁJMU
	RADIORELEOVÁ TRASA		MÍSTO VÝZNAMNÉ UDÁLOSTI
	DÁLKOVÝ TELEKOMUNIKAČNÍ KABEL		MÍSTO VYHLÍDKY
	VODOJEM		ÚZEMÍ S ARCHEOLOGICKÝMI NÁLEZY KAT. II
	VODOVOD		ODVODNĚNÁ PLOCHA
	VODOVOD - NÁVRH		PLOCHA PŘI OKRAJI LEŠA S PODMÍNĚNÝM VYUŽITÍM
	OCHRANNÉ PÁSMA VODNÍHO ZDROJE STUPNĚ II B - VNEŠÍ		PROGNOZNÍ ZDROJ NEROSTNÝCH SUROVIN
			ÚZEMÍ EKOLOGICKÝCH RIZIK - SRNOVNÝCH ZMOLA
			OBJEKT POŽÁRNÍ OCHRANY

CELÉ SPRÁVNÍ ÚZEMÍ JE ZÁJIMOVÝM ÚZEMÍM MINISTERSTVA OBRANY Z HLEDISKA POVOLOVÁNÍ VÝJEMKOVANÝCH DRUHŮ STAVB.

INFORMATIVNÍ PRVKY - TECHNICKÁ INFRASTRUKTURA


návrh ke zrušení

DISTRIBUČNÍ TRAFOSTANICE

VENKOVNÍ ELEKTRICKÉ VEDENÍ VVN

PRVKY MAPOVÉHO DÍLA

	KATASTRÁLNÍ ÚZEMÍ
	POLOHOPIS - KATASTRÁLNÍ MAPA
	VRSTEVNICE 5 M

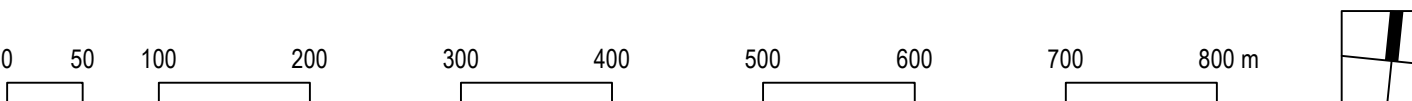

ZÁZNAM O ÚČINNOSTI

Správní orgán, který změnu územního plánu vydal: Zastupitelstvo obce Počenice-Tetětice	Datum nabytí účinnosti změny územního plánu:
Položoval: Městský úřad Kroměříž, Odbor investic, oddělení územního plánování	Podpis:
Oprávněná osoba položená:	
Ing. Pavla Lichnová	

Zpracoval: Knešl architekti s.r.o., Šumavská 416/15, 602 00 Brno	КНЕШЛЪ АРХИТЕКТУРА
Projektant: doc. Ing. arch. Jakub Kyndl Ph.D., ČKA 02672	Dispozitivní infrastruktura: Zastavování vodov: Odkanalizování: Zastavování elektřiny: Zastavování plynem: Zbor plynového řadu: USE:
Projektant tým: doc. Ing. arch. Jakub Kyndl Ph.D., Ing. arch. Jiří Knešl Ing. arch. Bohuš Zuzek, Ing. arch. Jan Špígl Mgr. Ondřej Hájek	Ing. arch. Jiří Knešl
Název akce: ÚZEMNÍ PLÁN POČENICE-TETĚTICE - ZMĚNA Č. 3 NÁVRH K PROJEDNÁNÍ	Datum: 05 / 2025 Formát: 1066 x 840 mm Číslo zakázky: 00117_70
Název výkresu: KOORDINAČNÍ VÝKRES	Mřížka: 1 : 5 000 Číslo výkresu: P4-01