



ÚZEMNÍ PLÁN
ZMĚNA Č. 3

- LOKALITA DÍLČÍ ZMĚNY S VLIVEM NA VYHOODNOCENÍ PŘEDPOKLÁDANÝCH ZÁBORŮ ZPF
- ŘEŠENÉ ÚZEMÍ
- ZASTAVĚNÉ ÚZEMÍ
- HRANICE ZASTAVĚNÉHO ÚZEMÍ - RUŠENO ZMĚNOU Č. 3
- HRANICE PLOCHY VYMEZENÉ/UPRAVENÉ V RÁMCI ZMĚNY Č. 3

PŘEDPOKLÁDANÝ ZÁBOR ZPF A PUPFL


- ZÁBOR ZPF I. NEBO II. TŘÍDY OCHRANY - PRO NÁVRHOVÉ PLOCHY NAD RÁMEC PLATNÉHO ÚP
- ZÁBOR ZPF III. IV. NEBO V. TŘÍDY OCHRANY - PRO NÁVRHOVÉ PLOCHY NAD RÁMEC PLATNÉHO ÚP
- ZÁBOR ZPF III. TŘÍDY OCHRANY - PRO NÁVRHOVÉ PLOCHY PLATNÉHO ÚP, KDE DOCHÁZÍ KE ZMĚNĚ VYUŽITÍ
- ZÁBOR ZPF III. NEBO IV. TŘÍDY OCHRANY - PRO NÁVRHOVÉ PLOCHY PLATNÉHO ÚP, KDE DOCHÁZÍ KE ZMĚNĚ VYUŽITÍ
- ZÁBOR PUPFL - PRO NÁVRHOVÉ PLOCHY NAD RÁMEC PLATNÉHO ÚP
- ZÁBOR ZPF ZRUŠEN
- ZÁBOR PUPFL ZRUŠEN

INFORMACE O PŮDNÍM FONDU (POUZE VE VÝŘEZECH LOKALIT)

- ZEMĚDĚLSKÝ PŮDNÍ FOND I. TŘÍDY OCHRANY
- ZEMĚDĚLSKÝ PŮDNÍ FOND II. TŘÍDY OCHRANY
- ZEMĚDĚLSKÝ PŮDNÍ FOND IV. TŘÍDY OCHRANY
- ZEMĚDĚLSKÝ PŮDNÍ FOND V. TŘÍDY OCHRANY
- POZEMKY URČENÉ K PLNĚNÍ FUNKCÍ LESA
- HRANICE BPEJ S KÓDOVÝM OZNAČENÍM A TŘÍDOU OCHRANY ZPF
- ODVODNĚNÁ PLOCHA

PRVKY MAPOVÉHO DÍLA

- KATASTRÁLNÍ ÚZEMÍ
- POLOHOPIS - KATASTRÁLNÍ MAPA
- VRSTEVNICE S M

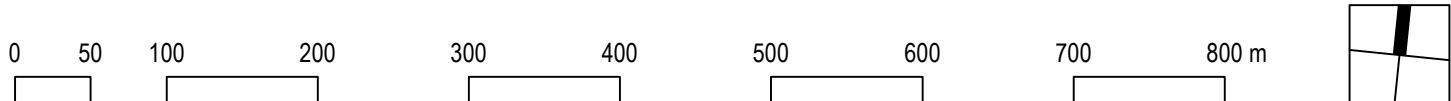

ZÁZNAM O ÚČINNOSTI

Správní orgán, který změnu územního plánu vydal:	Datum nabytí účinnosti změny územního plánu:
Zastupitelstvo obce Počenice-Tetětice	
Pořizovatel:	
Městský úřad Kroměříž, Odbor investic, oddělení územního plánování	
Oprávněná osoba pořizovatele:	Podpis:
Ing. Pavla Lichnéř	

Zpracovatel:		knektjivnyk	
knektjivnyk s.r.o., Šumavská 416/15, 602 00 Brno			
Projektant:	doc. Ing. arch. Jakub Kyndl Ph.D., ČKA 02672	Dopravní infrastruktura:	-
		Zásobování vodou:	-
Pořizovatel:	doc. Ing. arch. Jakub Kyndl Ph.D., Ing. arch. Jiří Knešl	Odborná realizace:	-
		Zásobování elektřinou:	-
Oprávněná osoba pořizovatele:	Ing. arch. Bohuša Zoubek, Ing. arch. Jan Špita	Zásobování plynem:	-
	Mgr. Ondřej Hřejsmanou	Zábor půdního fondu:	Ing. arch. Jiří Knešl
		ÚSES:	-
Název akce:		Datum:	
ÚZEMNÍ PLÁN POČENICE-TETĚTICE – ZMĚNA Č. 3		05 / 2025	
NÁVRH K PROJEDNÁNÍ		Formát:	
		1066 x 840 mm	
		Číslo zakázky:	
		00117_70	
Název výkresu:		Měřítko:	
VÝKRES PŘEDPOKLÁDANÝCH ZÁBORŮ PŮDNÍHO FONDU		1 : 5 000	
		Číslo výkresu:	
		P4-02	