



ÚZEMNÍ PLÁN

ZMĚNA Č. 3
PŘEDPOKLÁDANÉ ÚPLNÉ ZNĚNÍ ÚP
PO VYDÁNÍ ZMĚNY

- ŘEŠENÉ ÚZEMÍ
- ZASTAVĚNÉ ÚZEMÍ
- Z.4.38

ZASTAVITELNÁ PLOCHA
- 10.00


TRANSFORMAČNÍ PLOCHA
- K.4.07

PLOCHA ZMĚNY V KRAJINĚ
- PLOCHA PODMÍNĚNÁ UZAVŘENÍM PLANOVAČÍ SMLOUVY

PRVKY MAPOVÉHO DÍLA

KATASTRÁLNÍ ÚZEMÍ

POLCHOPIS - KATASTRÁLNÍ MAPA

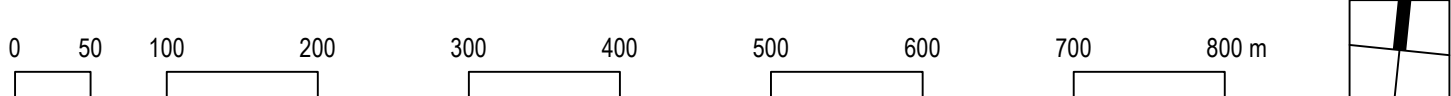

ZÁZNAM O ÚČINNOSTI		
Správní orgán, který změnu územního plánu vydal: Zastupitelstvo obce Počenice-Tetětice		Datum nabytí účinnosti změny územního plánu:
Podpisovatel: Městský úřad Kroměříž, Odbor investic, oddělení územního plánování		
Oprávněná osoba pořizovatele: Ing. Pavla Lihovské	Podpis:	

Zpracovatel: kneis kypřič architekti s.r.o., Šumavská 416/15, 602 00 Brno		КНЕІС КІПРІЧІ АРХІТЕКТЫ	
Projektant: doc. Ing. arch. Jakub Kyřič Ph.D., ČKA 02672	Dopravní infrastruktura:		-
	Zastavování vodnic:		-
Projektční tým: doc. Ing. arch. Jakub Kyřič Ph.D., Ing. arch. Jiří Kneis Ing. arch. Bohuša Zoubek, Ing. arch. Jan Špiet Mgr. Ondřej Hřepešmou	Odkanalizování:		-
	Zastavování elektřinou:		-
	Zastavování plynem:		-
	Zábor půdního fondu:		-
Ing. arch. Jiří Kneis		Ing. arch. Jiří Kneis	
USE:		USE:	

Název akce: ÚZEMNÍ PLÁN POČENICE-TETĚTICE – ZMĚNA Č. 3 PŘEDPOKLÁDANÉ ÚPLNÉ ZNĚNÍ ÚP PO VYDÁNÍ ZMĚNY		Datum: 08 / 2025
Název výkresu: VÝKRES ZÁKLADNÍHO ČLENĚNÍ ÚZEMÍ		Formát: 1096 x 840 mm
Měřítko: 1 : 5 000		Číslo zakázky: 00117_70
		Číslo výkresu: P6-01