



ZMĚNA Č. 3
PŘEDPOKLÁDANÉ ÚPLNÉ ZNĚNÍ ÚP
PO VYDÁNÍ ZMĚNY

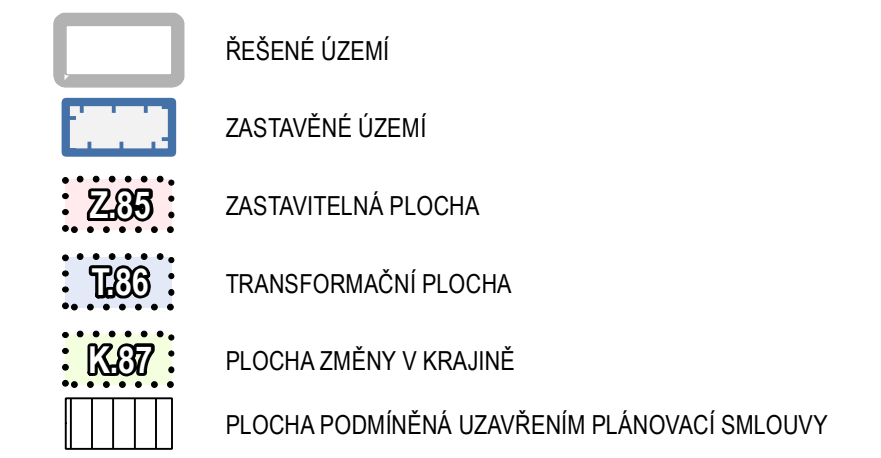

PRVKY MAPOVÉHO DÍLA

KATASTRÁLNÍ ÚZEMÍ

POLOHOPIŠ - KATASTRÁLNÍ MAPA

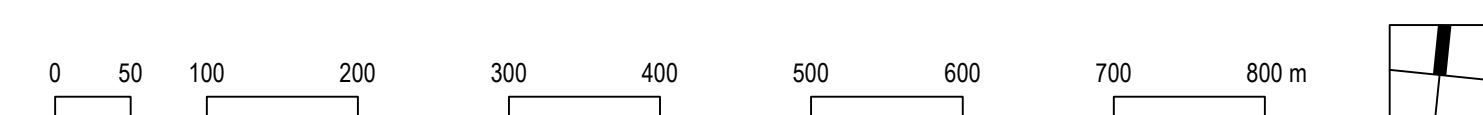

ZÁZNAM O ÚČINNOSTI	
Spříslivý orgán, který změnu územního plánu vydal: Zastupitelstvo obce Počenic-Tetčice Podřizová: Městský úřad Kroměříž, Odbor investic, oddělení územního plánování	Datum nabytí účinnosti změny územního plánu:
Opředená osoba pořizovatele: Ing. Pavla Lihová	Podpis:
Zpracovatel: Interi Kynčl architekti s.r.o., Šumavská 416/15, 602 00 Břno	
Projekant: doc. Ing. arch. Jakub Kynčl Ph.D., OKA 03872 Projekční tým: doc. Ing. arch. Jakub Kynčl Ph.D., Ing. arch. Jiří Knešl Ing. arch. Bohuš Zoubek, Ing. arch. Jan Špiš Mgr. Ondřej Hájeksmo	Dopřeni infrastruktura: Zásobování vodou: Odkanalizování: Zásobování elektřinou: Zásobování plynem: Zábor půdního fondu: Ing. arch. Jiří Knešl
Název akce: ÚZEMNÍ PLÁN POČENIC-TETČICE – ZMĚNA Č. 3 PŘEDPOKLÁDANÉ ÚPLNÉ ZNĚNÍ ÚP PO VYDÁNÍ ZMĚNY	
Název výkresu: VÝKRES ZÁKLADNÍHO ČLENĚNÍ ÚZEMÍ	Datum: 05 / 2005 Formát: 1956 x 840 mm Číslo zakázky: 00111_70 Mřížka: 1 : 5 000 Číslo výkresu: P6-01