



ÚZEMNÍ PLÁN
ZMĚNA Č. 3
PŘEDPOKLÁDANÉ ÚPLNÉ ZNĚNÍ ÚP
PO VYDÁNÍ ZMĚNY


- PLOCHY A KORIDORY S MOŽNOSTÍ VYVLASTNĚNÍ
- VEREJNĚ PROSPĚŠNÉ STAVBY PRO TECHNICKOU INFRASTRUKTURU
 - VEREJNĚ PROSPĚŠNÉ STAVBY PRO ZELENOU INFRASTRUKTURU
 - VEREJNĚ PROSPĚŠNÉ STAVBY SLOUŽÍCÍ KE SNÍŽOVÁNÍ NEBEZPEČÍ V ÚZEMÍ
 - VEREJNĚ PROSPĚŠNÁ OPATŘENÍ PRO VYTVÁŘENÍ PRVKŮ ÚZEMNÍHO SYSTÉMU EKOLOGICKÉ STABILITY

INFORMATIVNÍ ČÁST

ŘEŠENÉ ÚZEMÍ

PRVKY MAPOVÉHO DÍLA

- KATASTRÁLNÍ ÚZEMÍ
- POLOHOVIS - KATASTRÁLNÍ MAPA

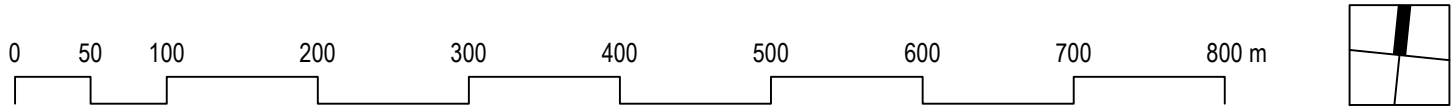

ZÁZNAM O ÚČINNOSTI		
Společný orgán, který změnu územního plánu vydal:	Datum nabytí účinnosti změny územního plánu:	
Zastupitelstvo obce Počenice-Tetětice		
Použito:		
Městský úřad Kroměříž, Odbor investic, oddělení územního plánování		
Oprávněná osoba pořizovatele:	Podpis:	
Ing. Pavla Lichové		

Zpracoval:		КНЕПІДІЙНИК	
knepi architekti s.r.o., Šumavská 416/15, 602 00 Brno			
Projektant:	doc. Ing. arch. Jakub Kyndl Ph.D., ČKA 02672	Dopravní infrastruktura:	–
		Zásobování vodou:	–
		Odkanalizování:	–
Projektční tým:		Zásobování elektřinou:	–
	doc. Ing. arch. Jakub Kyndl Ph.D., Ing. arch. Jiří Knešl	Zásobování plynem:	–
	Ing. arch. Bohuša Zoubek, Ing. arch. Jan Špietl	Zábor půdního fondu:	Ing. arch. Jiří Knešl
	Mgr. Ondřej Hejmanou	ÚSES:	–
Název akce:		Datum:	
ÚZEMNÍ PLÁN POČENICE-TETĚTICE – ZMĚNA Č. 3		2025	
PŘEDPOKLÁDANÉ ÚPLNÉ ZNĚNÍ ÚP PO VYDÁNÍ ZMĚNY		Formát:	
		1066 x 840 mm	
		Číslo zakázky:	
		00117_70	
Název výkresu:		Měřítko:	
VÝKRES VEŘEJNĚ PROSPĚŠNÝCH STAVEB, OPATŘENÍ A ASANACÍ		1 : 5 000	
		Číslo výkresu:	
		P6-03	