

POČENICE-TETĚTICE

ŘEŠENÉ ÚZEMÍ

ZASTAVĚNÉ ÚZEMÍ

ZASTAVITELNÁ PLOCHA

TRANSFORMAČNÍ PLOCHA


PLOCHA ZMĚNY V KRAJINĚ

PLOCHA PODMÍNĚNĚ UZAVŘENÍM PLÁNOVACÍ SMLOUVY

PRVKY MAPOVÉHO DÍLA

KATASTRÁLNÍ ÚZEMÍ

POLOHOPIŠ - KATASTRÁLNÍ MAPA

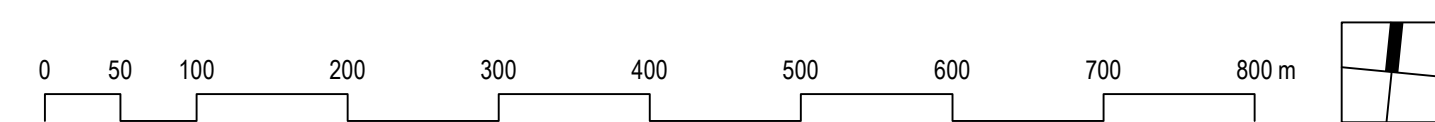

ZÁZNAM O ÚČINNOSTI	
Spřísnění orgán, který poslední změnu vydal: Zastupitelstvo obce Polаница-Теліце Pořadové číslo poslední změny: Změna č. 3 Datum nabytí účinnosti poslední změny:	
Používatel:	
Městský úřad Kroměříž, Odbor investic, oddělení územního plánování	
Oprávněná osoba používající:	
Ing. Pavla Lihová	(úřední razítko)

Zpracovatel:		KNEBETČOVSKÝ	
kancel.kynři architektů s.r.o., Šumavská 416/15, 602 00 Brno			
Projektant:	doc. Ing. arch. Jakub Kynřl Ph.D., ČKA 02872	Dopravní infrastruktura:	-
		Zelebnovní vodov:	-
		Odsanování:	-
Projekční tým:		Zasobování elektřinou:	-
doc. Ing. arch. Jakub Kynřl Ph.D., Ing. arch. Jiř Kneřl		Zelebnovní plynem:	-
Ing. arch. Šteřul Zabeřek, Ing. arch. Jan Šteřl		Zábor pŕírodního londa:	Ing. arch. Jiř Kneřl
Mgr. Ondřej Hgajmoun		USES:	-
Název akce:	Datum: 2025		
ÚZEMNÍ PLÁN POČENICE-TETĚTICE ÚPLNÉ ZNĚNÍ PO VYDÁNÍ ZMĚNY Č. 3		Formát:	1056 x 840 mm
		Číslo zakázky:	00117_10
Název výkresu:	Číslo výkresu:		
VÝKRES ZÁKLADNÍHO ČLENĚNÍ ÚZEMÍ	Mřířková: 1 : 5 000	P2-01	