

ODŮVODNĚNÍ ÚZEMNÍHO PLÁNU PRAVČICE

Grafická část – příloha č.4

Zpracovatel : VISUALCAD, s.r.o.
Protzkarova 51, 68601 Uherské Hradiště
Ing. arch. Radoslav Špok
Č. autorizace : ČKA 01 431




ÚZEMNÍ PLÁN PRAVČICE


VÝKRES ŠIRŠÍCH VZTAHŮ



1:100 000

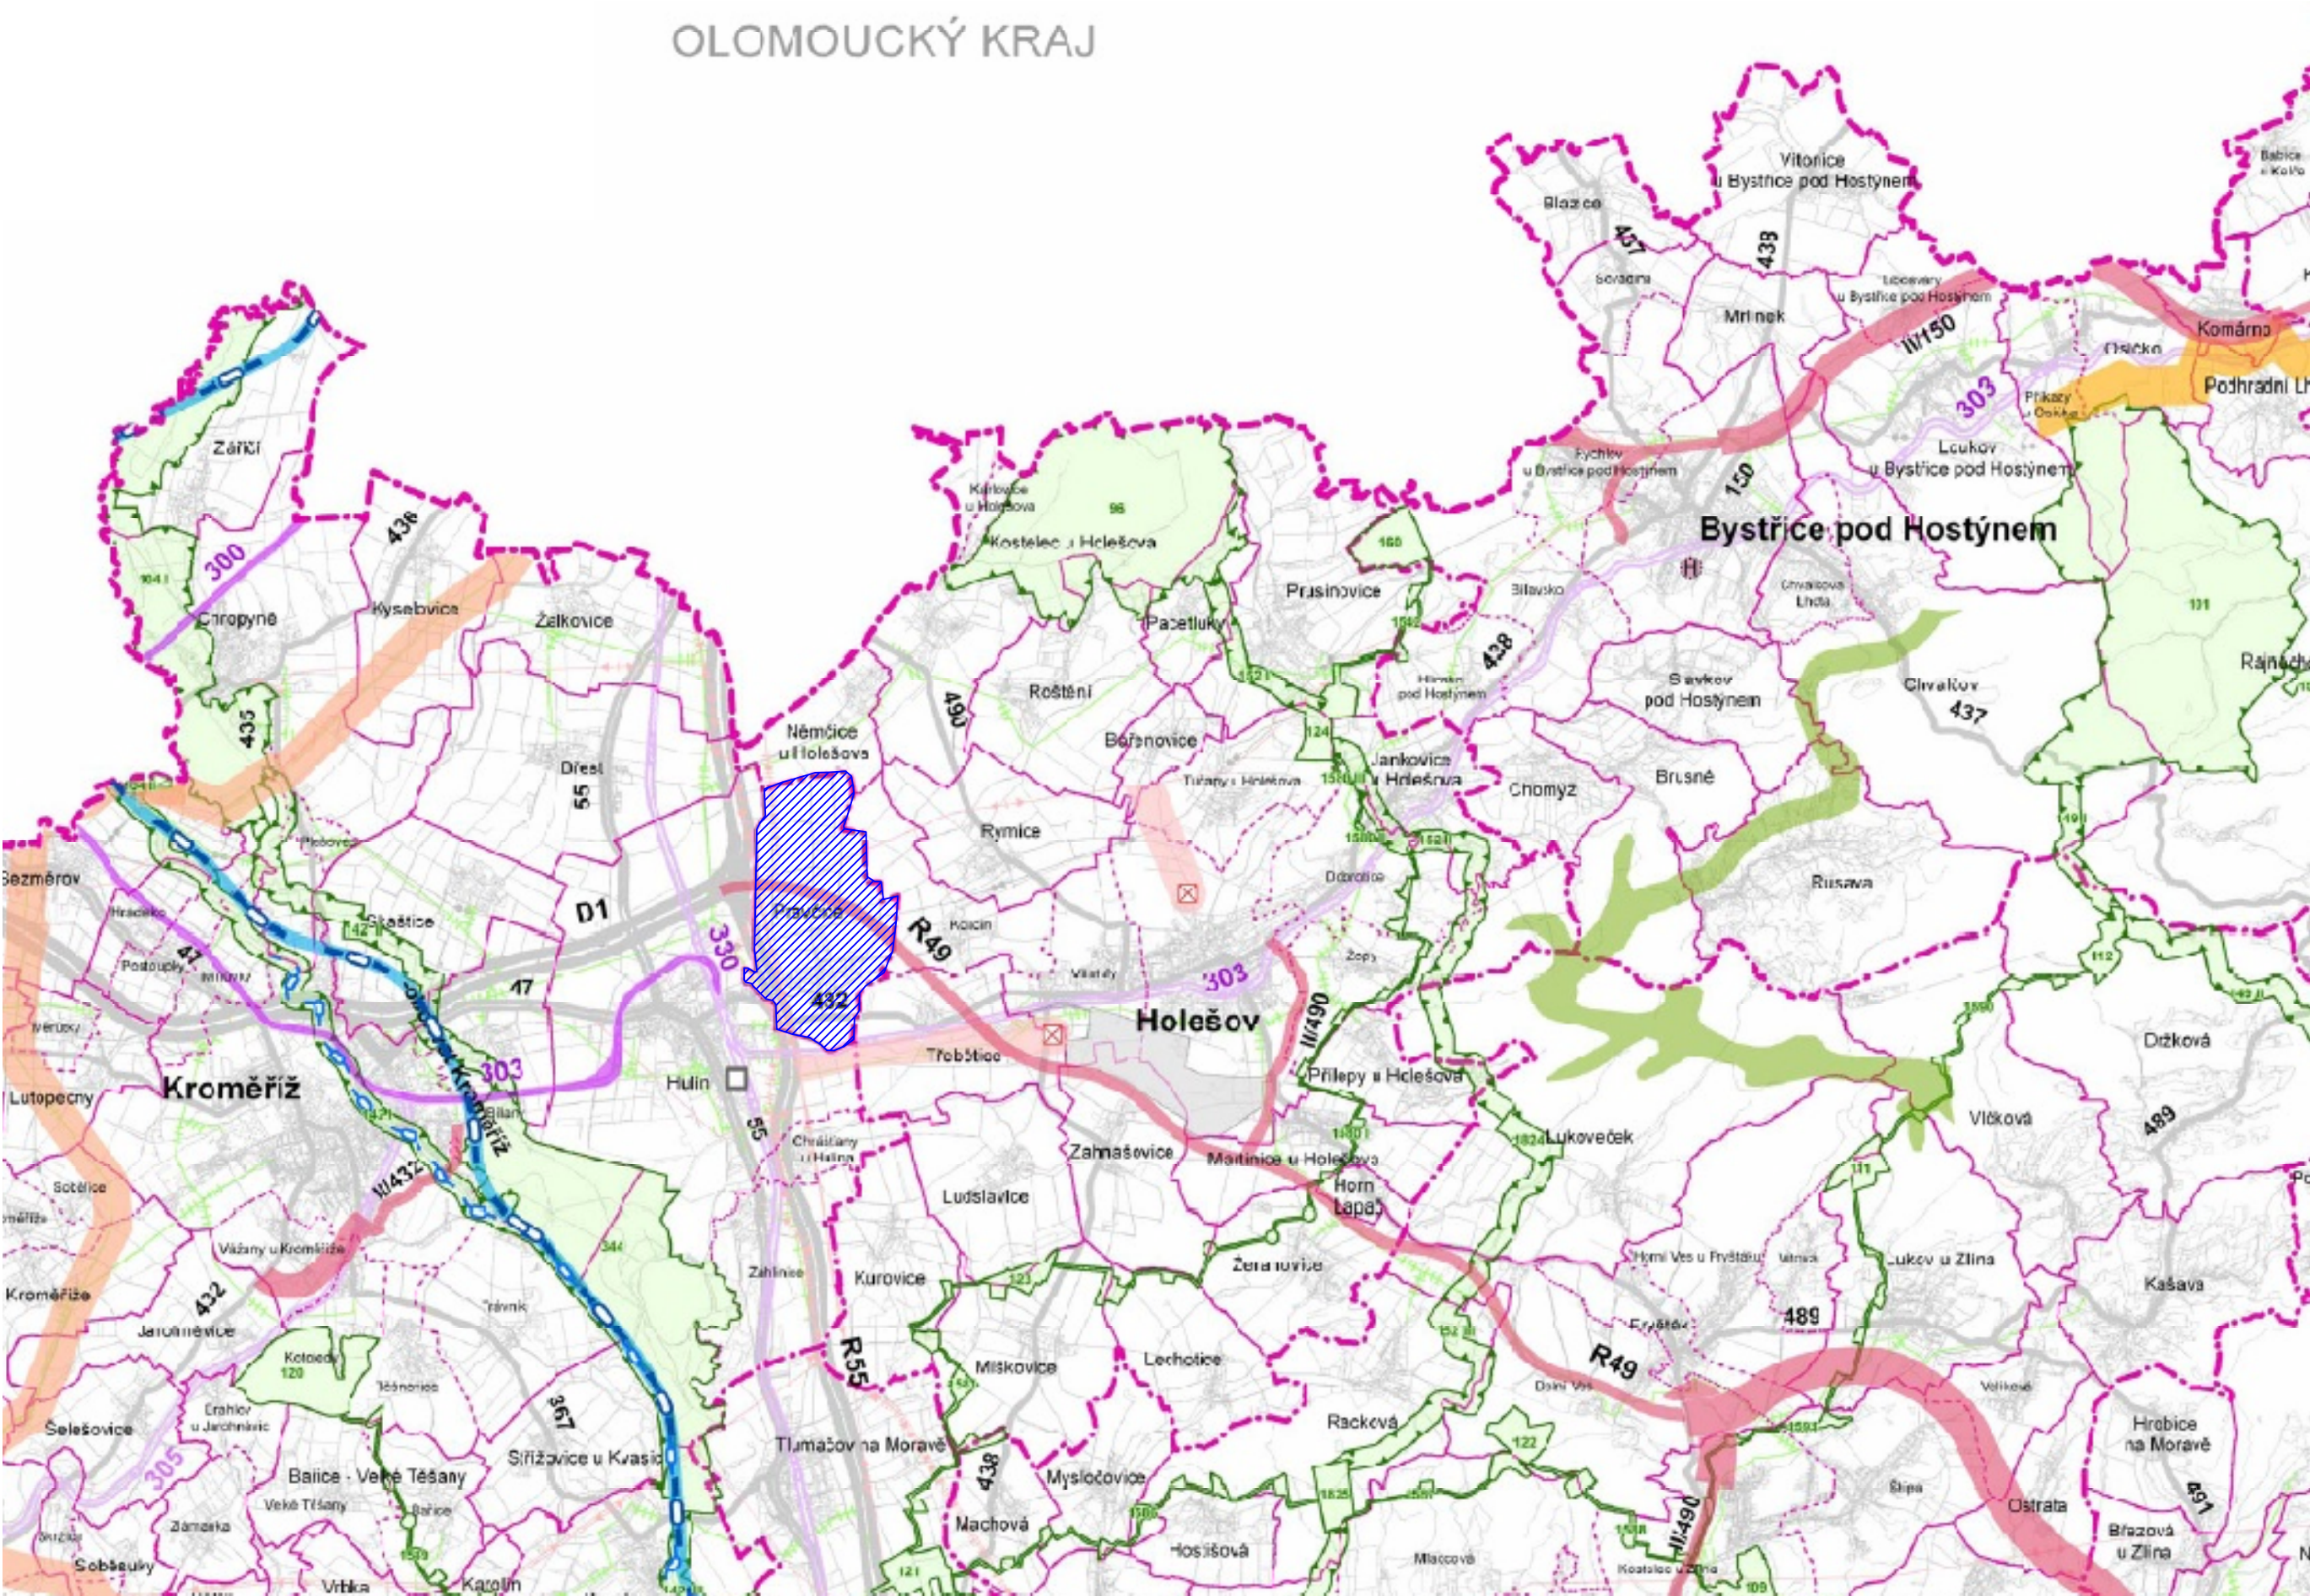

JEVY INFORMATIVNÍ	
STAV	LEGENDA
DOPRAVA	
	dálnice
	rychlostní silnice
	silnice I. třídy
	silnice II. třídy
	transitní železniční trať
	železniční trať celostátní
	vodní cesta (Bažtov kanál)
TECHNICKÁ INFRASTRUKTURA	
	plynovod VVTI
	plynovod VTL
	elektrické vedení 400 kV
	elektrické vedení 110 kV
HRANICE ÚZEMNÍCH JEDNOTEK	
	hranice správního obvodu obce s rozšířenou působností
	hranice správního obvodu obce
	hranice katastrálního území
	ŘEŠENÉ ÚZEMÍ
JEVY SCHVALOVANÉ	
NAZEV	LEGENDA
KORIDORY A PLOCHY DOPRAVNÍ INFRASTRUKTURY	
	rychlostní silnice, kapacitní silnice, silnice I. třídy, silnice II. třídy
	železniční trať celostátní
	společnost Moravy (v prodloužení Bažtova kanálu)
	letoviště krajského významu (požadavek na umístění v rámci správního obvodu obce)
	překladiska (požadavek na umístění v rámci správního obvodu obce)
KORIDORY A PLOCHY TECHNICKÉ INFRASTRUKTURY	
	plynovod VVTI a VTL
	elektrické vedení 400 kV a 110 kV
	produktivní oblast
	objekt na elektrické síd
PLOCHY PRO VÝROBU	
	plachta výroby
ÚZEMNÍ SYSTÉM EKOLOGICKÉ STABILITY (ÚSES)	
	nadregionální biocentrum a biokoridor
	regionální biocentrum a biokoridor
ÚZEMÍ SPECIÁLNÍCH ZÁJMŮ	
	koridor dle UV ČR č. 49/2011 Sb.
	plachta pro ochranu pohledového horizontu nadregionálního významu

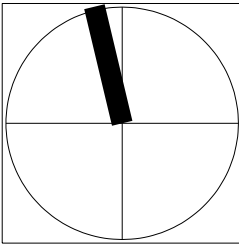

VISUALCAD, s.r.o.			
urbanismus, architektura, projekty staveb, interiéry			
Protektorova 51, Uherské Hradiště, 68601, +420 608 888 574, info@visualcad.cz, visualcad.cz			
projektant:	Ing.arch.Radoslav Špok	číslo zakázky:	vis-2012-01
vypracoval:	Ing. Petr Kocourek	formát:	900 x 450
pořizovatel:	MěÚ Kroměříž, odbor stavební úřad, odd.územního plánování a státní památkové péče	datum:	03/2014
objednatel:	Obec Pravčice	měřítko:	1:100 000
akce:	ÚZEMNÍ PLÁN PRAVČICE		
obsah:	VÝKRES ŠIRŠÍCH VZTAHŮ		číslo výkresu: II.4