

ÚZEMNÍ PLÁN TROUBKY - ZDISLAVICE
– PRÁVNÍ STAV PO VYDÁNÍ ZMĚNY č.1

GRAFICKÁ ČÁST – PŘÍLOHA č.4

PROJEKTANT:

S-projekt plus, a.s.


Zlín, tř. T. Bati 508

Hlavní projektant:

Ing.arch. Marek Šlesinger



ÚZEMNÍ PLÁN TROUBKY-ZDISLAVICE - PRÁVNÍ STAV PO VYDÁNÍ ZMĚNY č.1

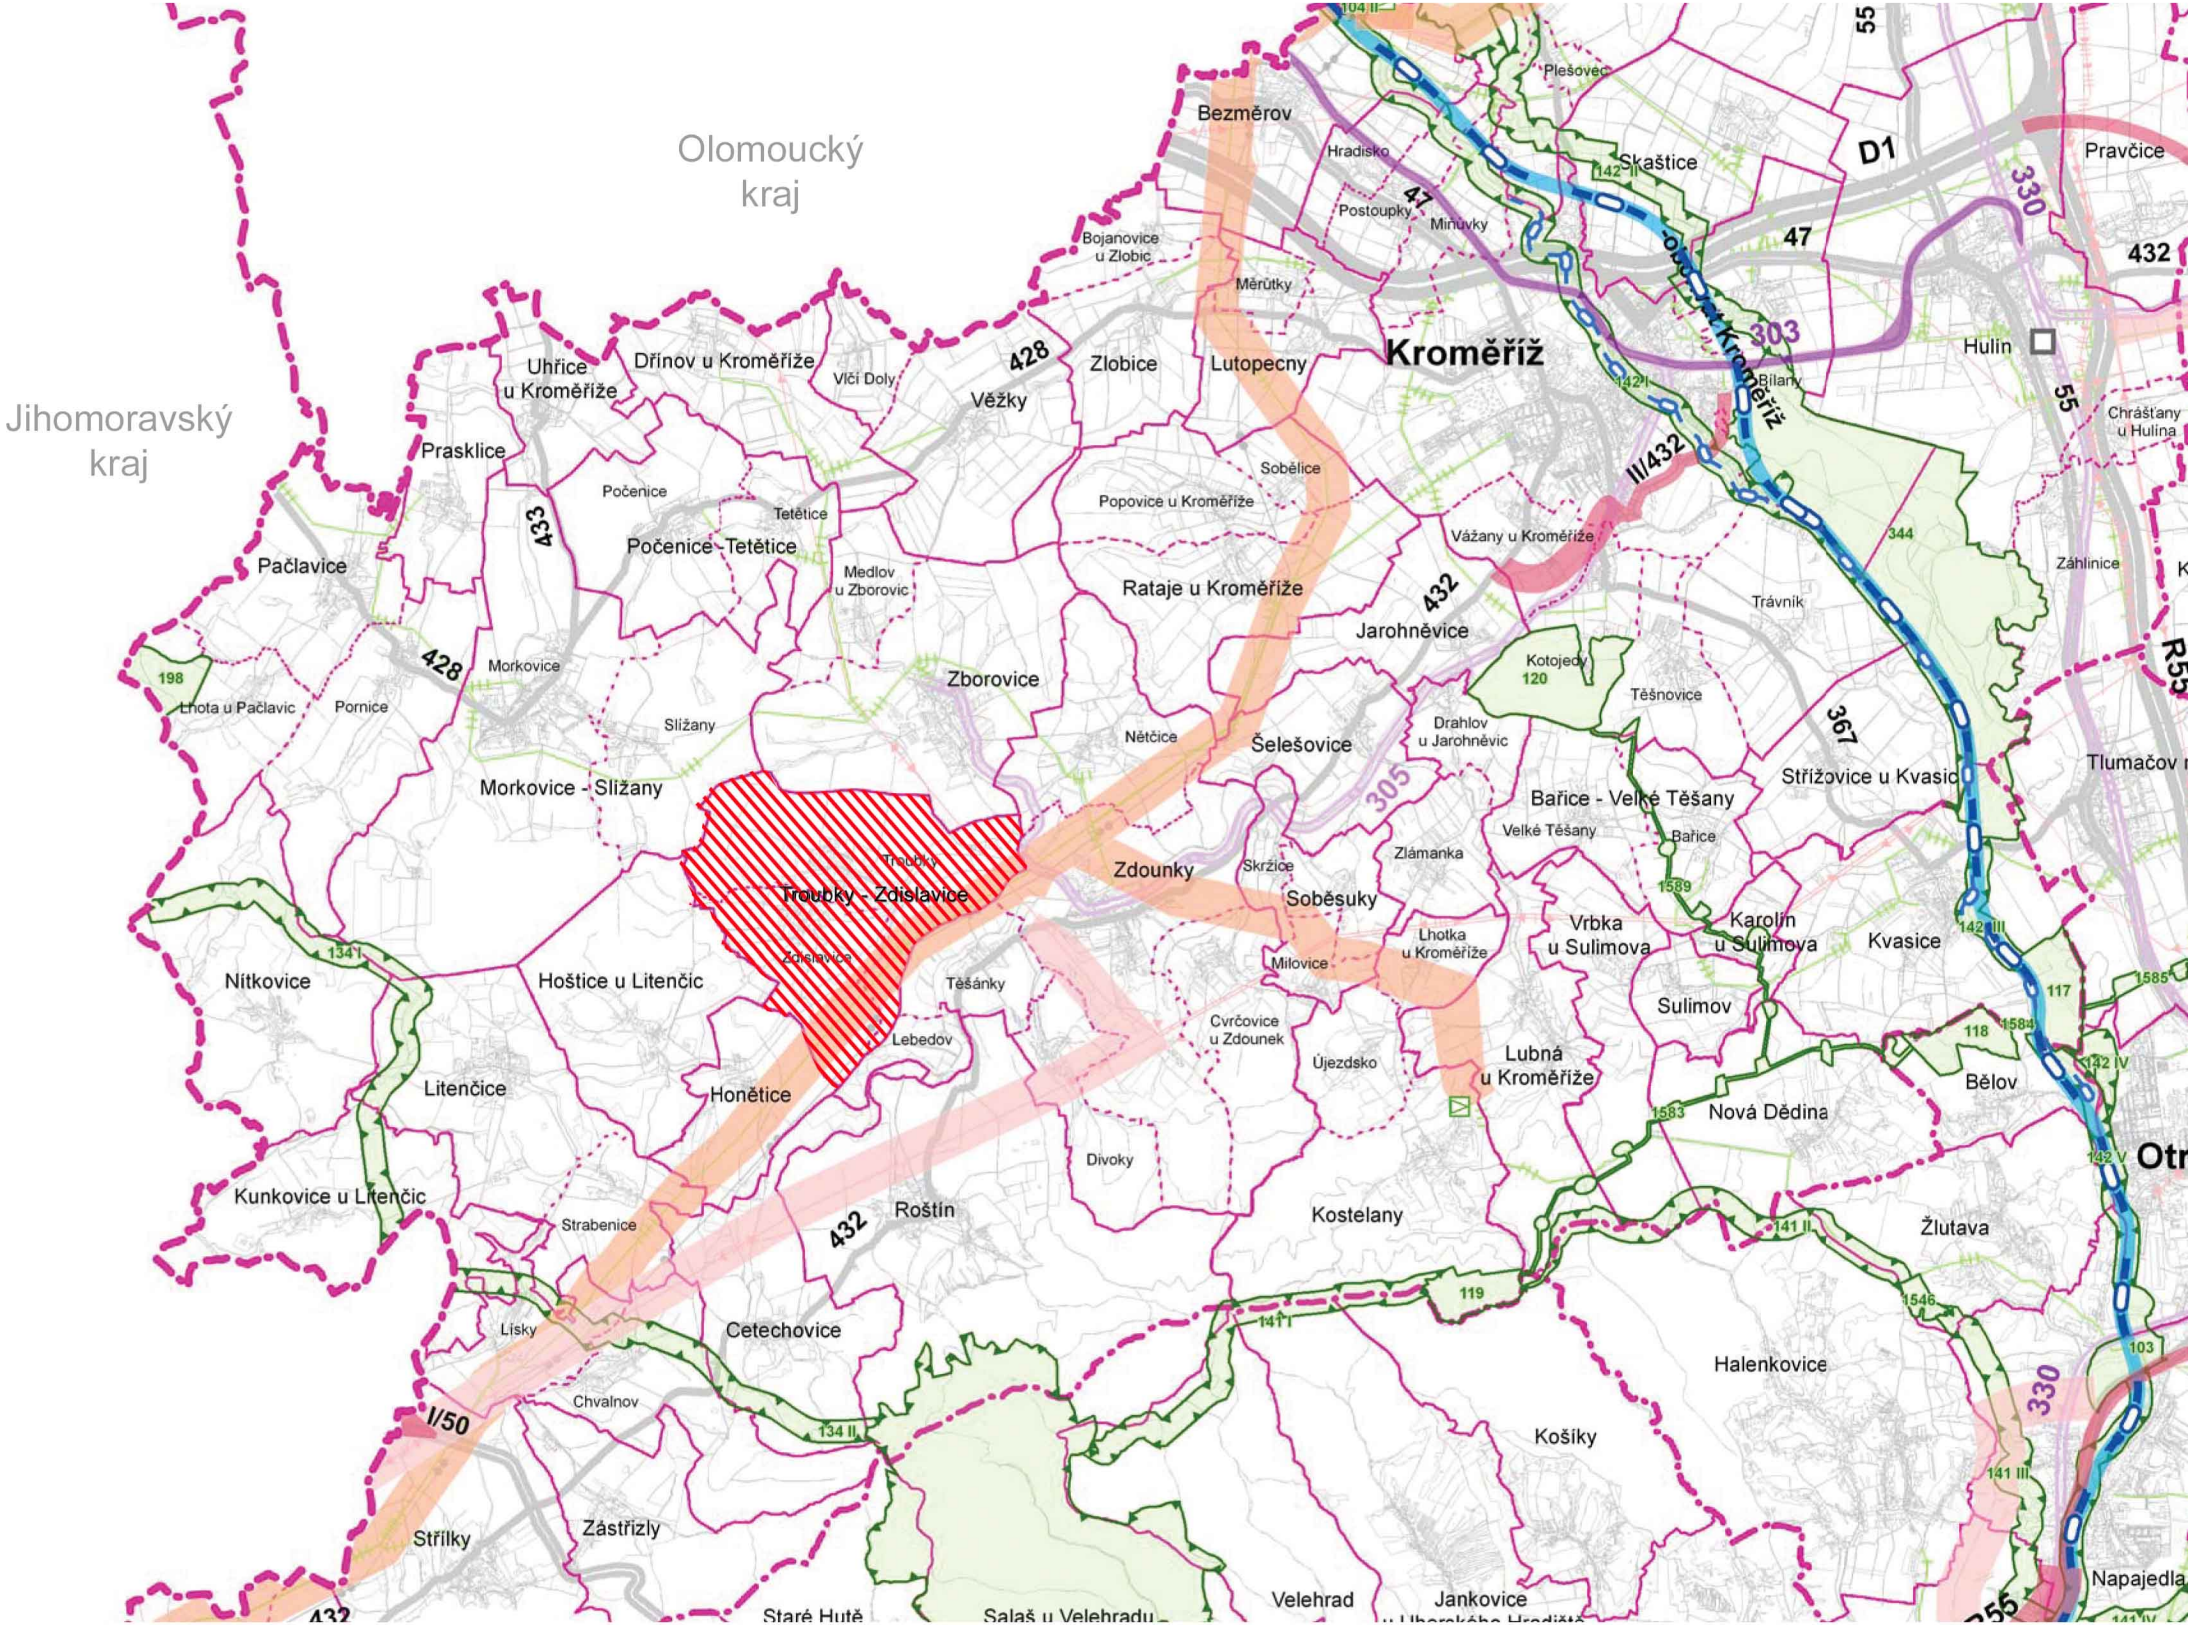

LEGENDA

JEVY INFORMATIVNÍ

STAV	
DOPRAVA	
	dálnice
	rychlostní silnice
	silnice I. třídy
	silnice II. třídy
	tranzitní železniční trať
	železniční trať celostátní
	železniční trať regionální
	vodní cesta (Baťův kanál)

TECHNICKÁ INFRASTRUKTURA

	plynovod VVTL
	plynovod VTL
	elektrické vedení 400 kV
	elektrické vedení 220 kV
	elektrické vedení 110 kV

HRANICE ÚZEMNÍCH JEDNOTEK

	hranice kraje
	hranice správního obvodu obce s rozšířenou působností
	hranice správního obvodu obce
	hranice katastrálního území
	vymezení řešeného území

JEVY SCHVALOVANÉ

NÁVRH	ÚZEMNÍ REZERVA

KORIDORY A PLOCHY TECHNICKÉ INFRASTRUKTURY

		plynovod VVTL a VTL
		elektrické vedení 400 kV a 110 kV
		objekt na plynovodní síti
		objekt na elektrické síti

ÚZEMNÍ SYSTÉM EKOLOGICKÉ STABILITY (ÚSES)

		nadregionální biocentrum a biokoridor
		regionální biocentrum a biokoridor

ÚZEMÍ SPECIÁLNÍCH ZÁJMŮ

		koridor dle UV ČR č. 635/1996
--	--	-------------------------------

PŘÍLOHA č.4

Účel (etapa) zpracování: čistopis

Hlavní projektant :	Digitální zpracování :	 s-projekt plus a.s. projektová a inženýrská činnost tř. Tomáše Bati 508 762 73 Zlín tel.: 57 7594 111 e-mail: atelier@s-projekt.cz	
Ing.arch.M.Šlesinger	Ing.arch.M.Antošová		
Projektant - urbanista:			
Ing.arch.M.Antošová		Vedoucí atelieru :	Ing.arch.M.Šlesinger
Ved.proj. specialista-inženýrské sítě :		HIP atelieru :	Ing.J.Kudlák
Ing.R.Machala		Kontroloval :	Ing.arch.M.Šlesinger
Pořizovatel : MĚSTSKÝ ÚŘAD KROMĚŘÍŽ, ODBOR STAVEBNÍ ÚŘAD		formát:	2 A4
akce : ODŮVODNĚNÍ ÚZEMNÍHO PLÁNU		číslo zakázky :	13 - 6046 - 112
TROUBKY - ZDISLAVICE		stupeň dokumentace :	ÚPD
PRÁVNÍ STAV PO VYDÁNÍ ZMĚNY č.1		datum :	Duben 2015
obsah : VÝKRES ŠIRŠÍCH VZTAHŮ		měřítko : 1:100 000	č. výkresu : P4-1