



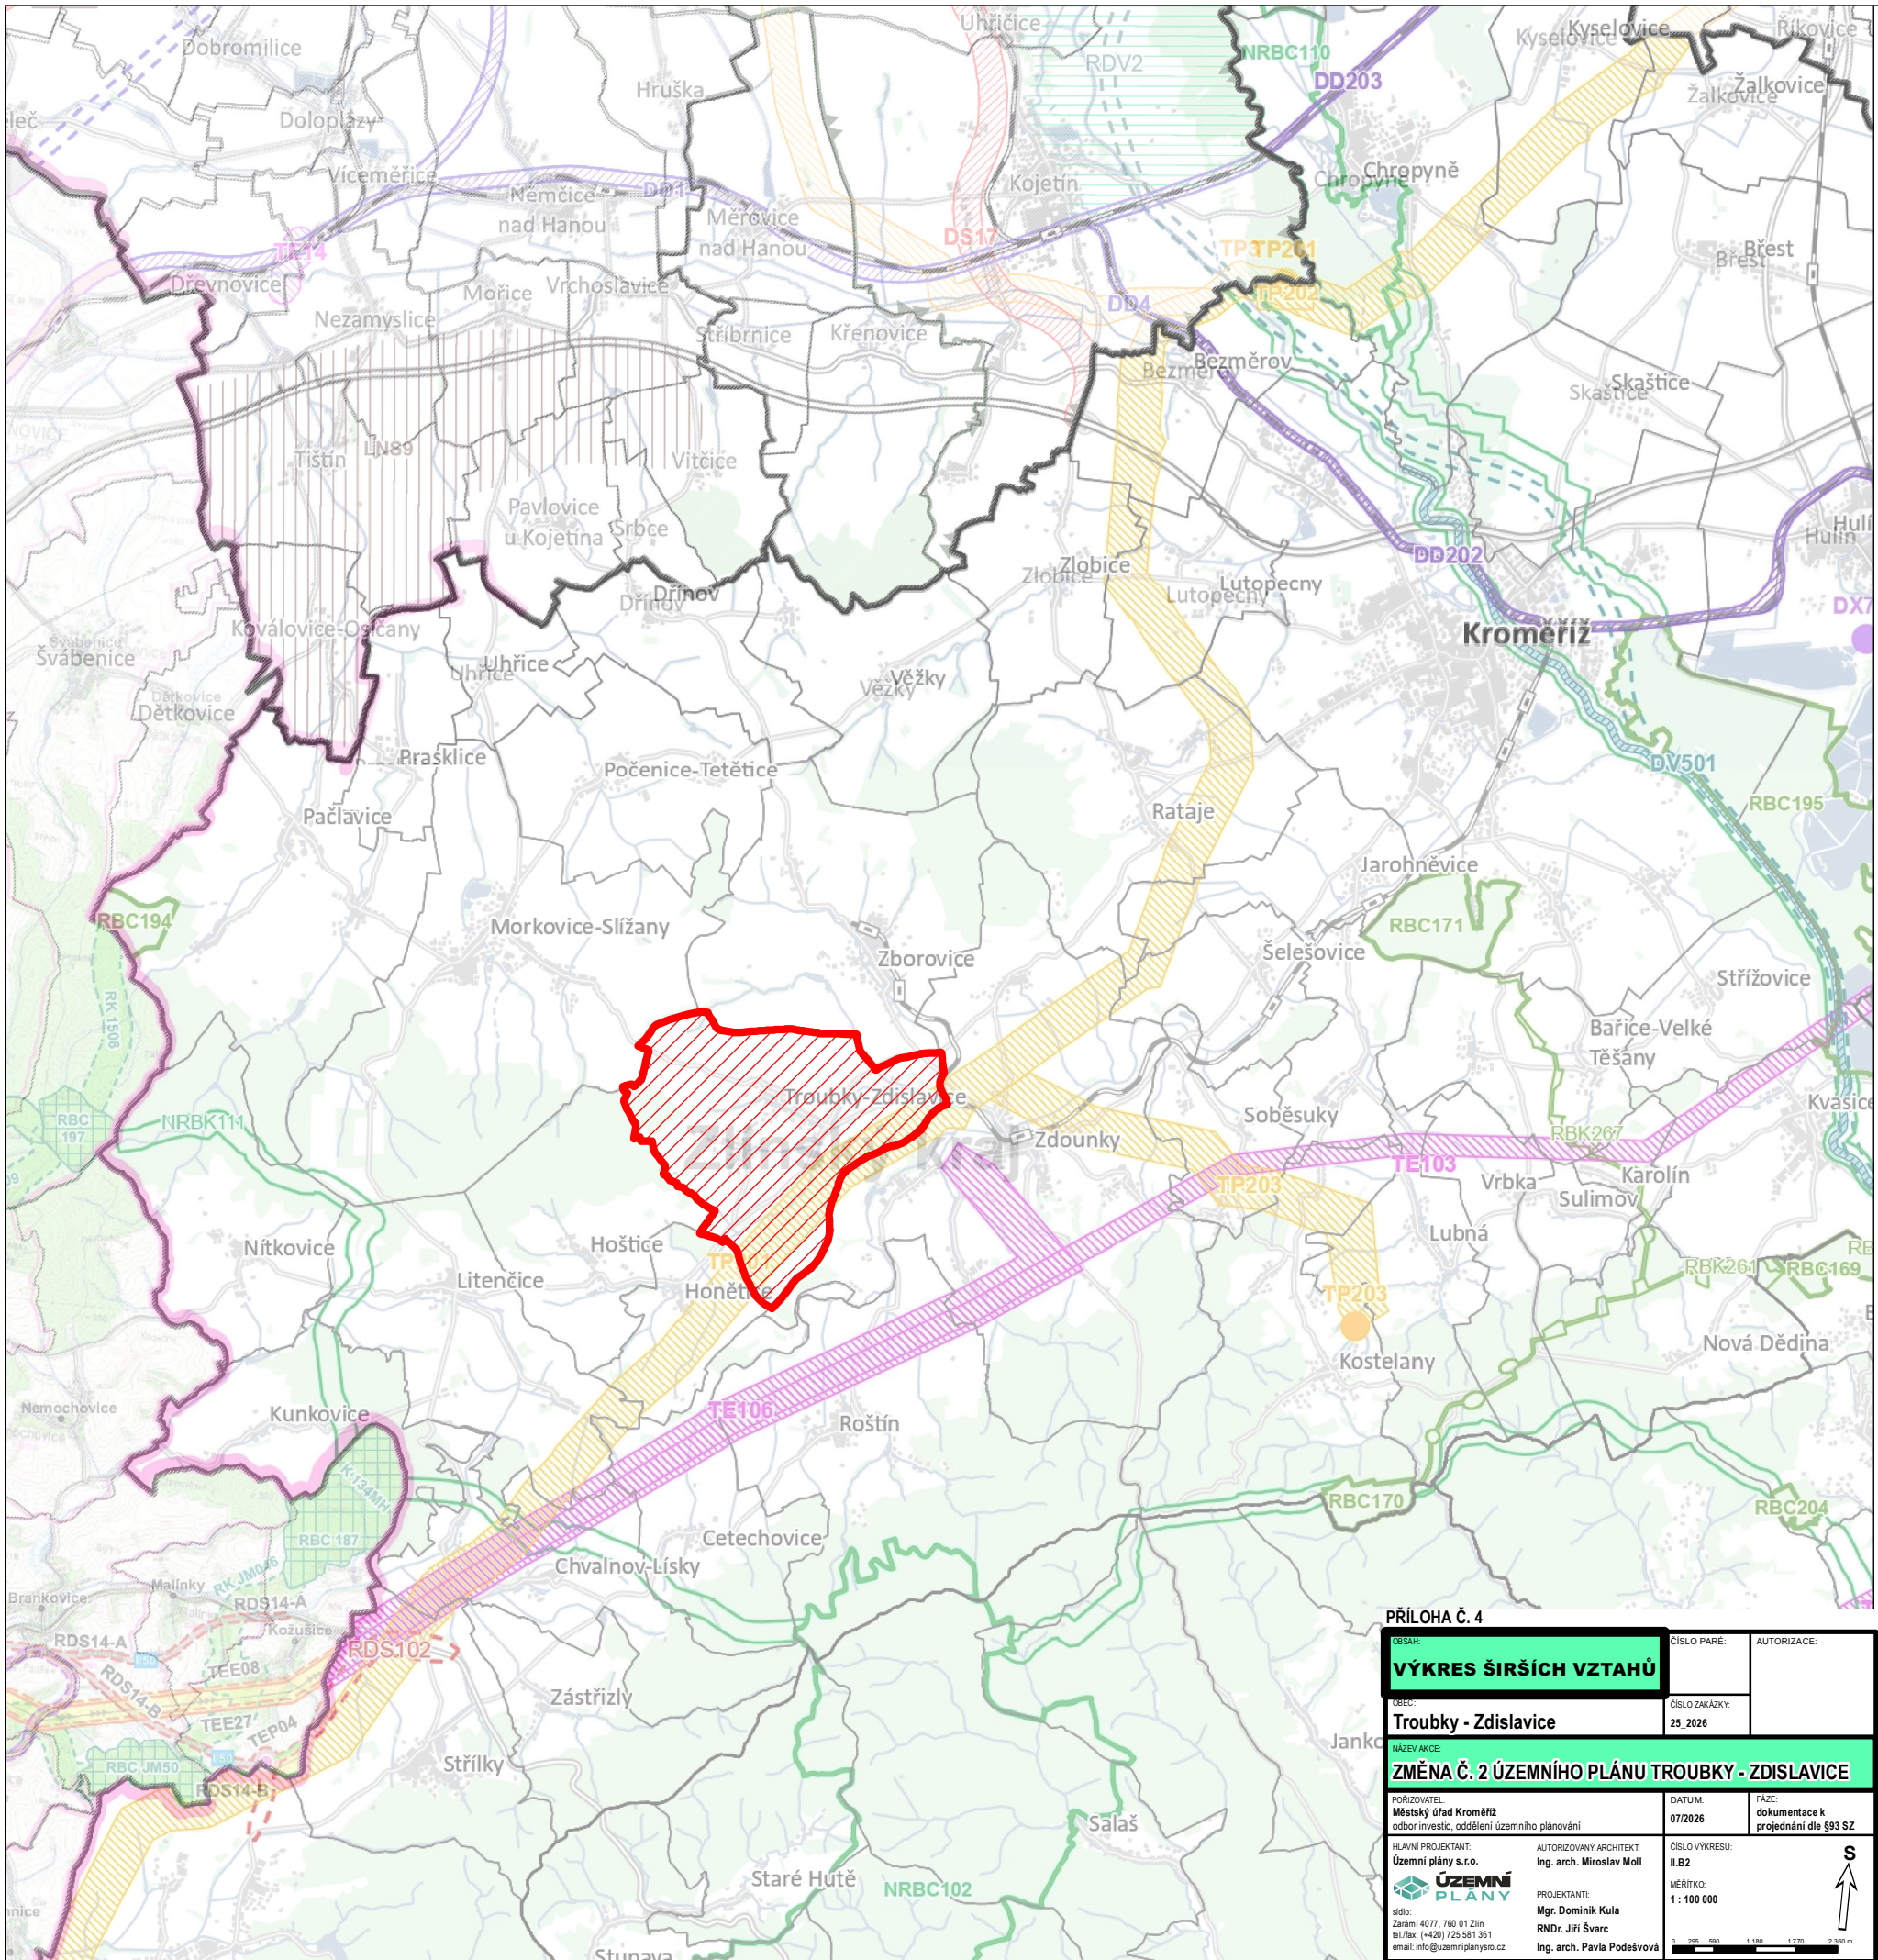

Změna č. 2 Územního plánu Troubky - Zdislavice

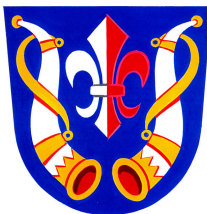

VÝKRES ŠIRŠÍCH VZTAHŮ

Jevy informativní

- hranice kraje
- hranice ORP
- hranice obce
- dálnice
- silnice I. třídy
- silnice II. a III. třídy
- ulice, jiná komunikace
- ulice
- železniční trať
- železniční stanice a zastávka
- budova
- povrchový vodní tok
- vodní plocha
- zástavba, budova
- plochy lesa
- řešené území

Jevy schvalované

- Plochy a koridory dopravní infrastruktury**
 - dopravní infrastruktura jiná (překladiště)
 - dražní doprava
 - vodní doprava
- Plochy a koridory technické infrastruktury**
 - zásobování plynem
 - elektroenergetika
 - zásobování plynem
 - vodní hospodářství
- Plochy a koridory územního systému ekologické stability**
 - nadregionální biocentrum
 - nadregionální biokoridor
 - regionální biocentrum
 - regionální biokoridor
- Plochy a koridory územních rezerv**
 - silniční doprava
 - vodní doprava

JEVY SCHVALOVANÉ

- PLOCHY A KORIDORY - NÁVRH**
 - TECHNICKÁ INFRASTRUKTURA
 - nadmístní
 - koridor pro vedení el. energie
 - IDENTIFIKAČNÍ KÓDY PLOCH A KORIDORŮ
 - územní návrh rezervy
 - DOPRAVNÍ INFRASTRUKTURA
 - silniční
 - TECHNICKÁ INFRASTRUKTURA
 - vedení el. energie
 - plynovod, podzemní zásobník plynu
 - ÚSES
 - regionální biocentrum
 - regionální biokoridor
 - příklad popisu skladby části ÚSES nad rámec ÚTP (1996)

- ÚZEMNÍ SYSTÉM EKOLOGICKÉ STABILITY**
 - ÚSES - plocha pro:
 - regionální biocentrum
 - ÚSES - koridor pro:
 - regionální biokoridor
- PLOCHY A KORIDORY - ÚZEMNÍ REZERVA**
 - DOPRAVNÍ INFRASTRUKTURA
 - nadmístní
 - koridor pro silniční dopravu
 - koridor pro železniční dopravu

JEVY INFORMATIVNÍ

- ADMINISTRATIVNÍ HRANICE**
 - hranice kraje
 - hranice správního obvodu obce s rozšířenou působností (ORP)
 - hranice správního obvodu obce
 - hranice katastrálního území
- OBCE**
 - jiná obec
- VEŘEJNÁ DOPRAVNÍ A TECHNICKÁ INFRASTRUKTURA**
 - dálnice s OP
 - silnice I. třídy s OP
 - silnice II. a III. třídy s OP
 - železniční trať s OP - regionální

JEVY NÁVRHOVÉ

- Dopravní infrastruktura**
 - silniční doprava
 - dražní doprava
- Technická infrastruktura**
 - elektroenergetika
 - plynárství
- Ostatní**
 - území významné pro situování protipovodňových opatření

Územní rezerva

- dražní doprava
- JEVY INFORMATIVNÍ**
 - Podkladní vrstvy
 - hranice kraje - řešené území
 - hranice ORP
 - hranice obce

Stanovení zásad pro ochranu a exploataci ložisek nerostných surovin
objekt lze využít částečně, nebo podmínečně po splnění
vybraných technických a environmentálních podmínek

PŘÍLOHA Č. 4

OBSAH: VÝKRES ŠIRŠÍCH VZTAHŮ		CÍSLO PARÉ: AUTORIZACE:
OBCI: Troubky - Zdislavice		CÍSLO ZAKÁZKY: 25_2026
NÁZEV AKCE: ZMĚNA Č. 2 ÚZEMNÍHO PLÁNU TROUBKY - ZDISLAVICE		
PORÍZOVATEL: Městský úřad Kroměříž odbor investic, oddělení územního plánování	AUTORIZOVANÝ ARCHITEKT: Ing. arch. Miroslav Moll	DATUM: 07/2026
HLAVNÍ PROJEKTANT: Územní plány s.r.o.	PROJEKTANT: Mgr. Dominik Kula RNDr. Jiří Švarc Ing. arch. Pavla Podešvová	FAZE: dokumentace k projednání dle §93 SZ
CÍSLO VÝKRESU: II.B2		MĚŘÍTKO: 1 : 100 000
sídlo: Žatec 4077, 780 01 Zlín tel./fax: (+420) 725 581 361 email: info@uzemniplanyso.cz		