


# ZMĚNA Č.1 ÚZEMNÍHO PLÁNU VRBKA

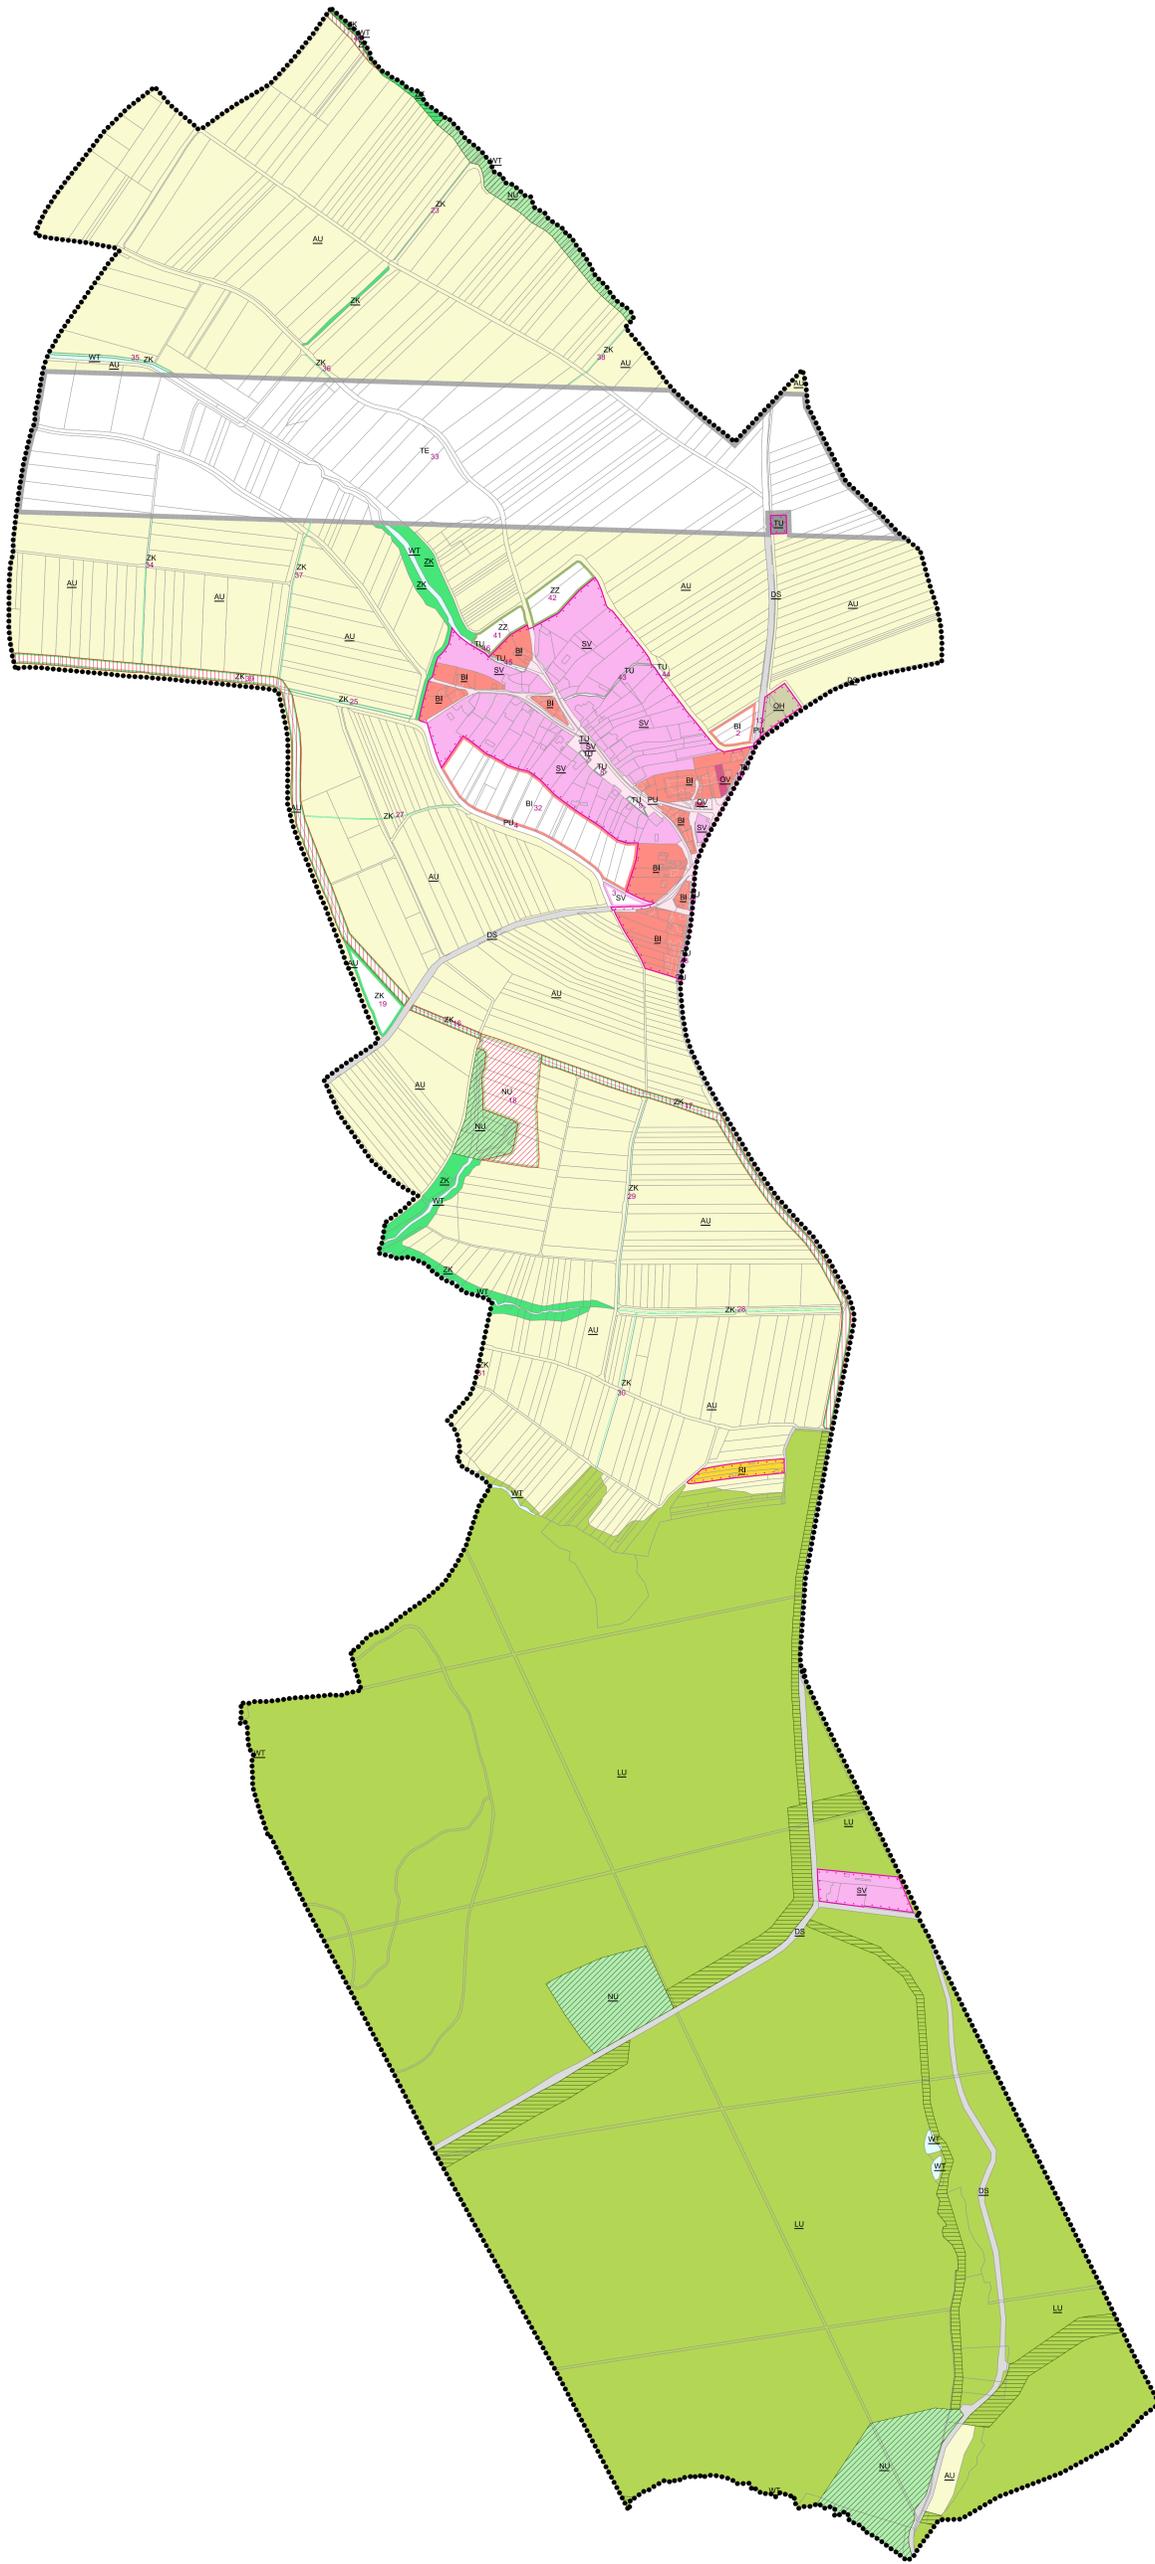

číslo plochy rozdílným způsobem využití	popis	výměra plochy celkem (ha)
2	BI plocha bydlení - bydlení individuální	0,540
3	SV plocha smíšeného využití	0,226
4	PU plocha veřejných prostranství - k lokalitě BI 32	0,364
7	TU plocha technické infrastruktury - kanalizace	0,019
8	TU plocha technické infrastruktury - kanalizace	0,037
9	TU plocha technické infrastruktury - kanalizace	0,063
10	TU plocha technické infrastruktury - kanalizace	0,125
11	TU plocha technické infrastruktury - kanalizace	0,035
13	PU plocha veřejných prostranství - k lokalitě BI 2	0,053
16	ZK plocha krajinné zeleně - LBK	0,248
17	ZK plocha krajinné zeleně - LBK	1,760
18	NU plocha přírodní LBC	2,164
19	ZK plocha krajinné zeleně - interakční prvek	0,506
23	ZK plocha krajinné zeleně - interakční prvek	0,116
25	ZK plocha krajinné zeleně - interakční prvek	0,145
27	ZK plocha krajinné zeleně - interakční prvek	0,085
28	ZK plocha krajinné zeleně - interakční prvek	0,192
29	ZK plocha krajinné zeleně - interakční prvek	0,175
30	ZK plocha krajinné zeleně - interakční prvek	0,129
31	ZK plocha krajinné zeleně - interakční prvek	0,096
32	BI bydlení individuální	4,060
33	TE koridor el. vedení ZVN	48,763
34	ZK zezeň - interakční prvek ÚSES	0,095
35	ZK zezeň - interakční prvek ÚSES	0,128
36	ZK zezeň - interakční prvek ÚSES	0,021
37	ZK zezeň - interakční prvek ÚSES	0,097
38	ZK zezeň - interakční prvek ÚSES	0,051
39	ZK zezeň - LBK ÚSES	2,526
40	ZK zezeň - LBK ÚSES	0,146
41	ZZ zezeň - zahrady	0,498
42	ZZ zezeň - zahrady	0,845
43	TU technická infrastruktura - kanalizace	0,098
44	TU technická infrastruktura - kanalizace	0,035
45	TU technická infrastruktura - kanalizace	0,074
46	TU technická infrastruktura - kanalizace a PCS	0,026
47	TU technická infrastruktura - kanalizace	0,005
48	TU technická infrastruktura - kanalizace	0,058

## LEGENDA

- řešené území
- parcelní kresba
- vnitřní kresba parcel
- zastavěné území k 11.3.2022
- rozhraní mezi plochami se shodnou funkcí
- biocentra ÚSES - Stav
- biocentra ÚSES - Návrh
- biokoridory ÚSES - Stav
- biokoridory ÚSES - Návrh
- číslo plochy s rozdílným způsobem využití - Návrh
- kód plochy s rozdílným způsobem využití - Stav
- kód plochy s rozdílným způsobem využití - Návrh

## PLOCHY S ROZDÍLNÝM ZPŮSOBEM VYUŽITÍ

STAV	NÁVRH	popis
BI	BI	Bydlení individuální
RI	RI	Rekreace individuální
OV	OV	Občanské vybavení veřejné
OH	OH	Občanské vybavení - hřbitovy
DS	DS	Doprava silniční
TE	TE	Energetika
TU	TU	Technická infrastruktura
PU	PU	Veřejná prostranství
SV	SV	Smíšené obytné venkovské
WT	WT	Vodní plochy a toky
ZZ	ZZ	Zeleň - zahrady
ZK	ZK	Zeleň krajinná
NU	NU	Přírodní
AU	AU	Zemědělské
LU	LU	Lesní

