




# ÚZEMNÍ PLÁN ZLOBICE

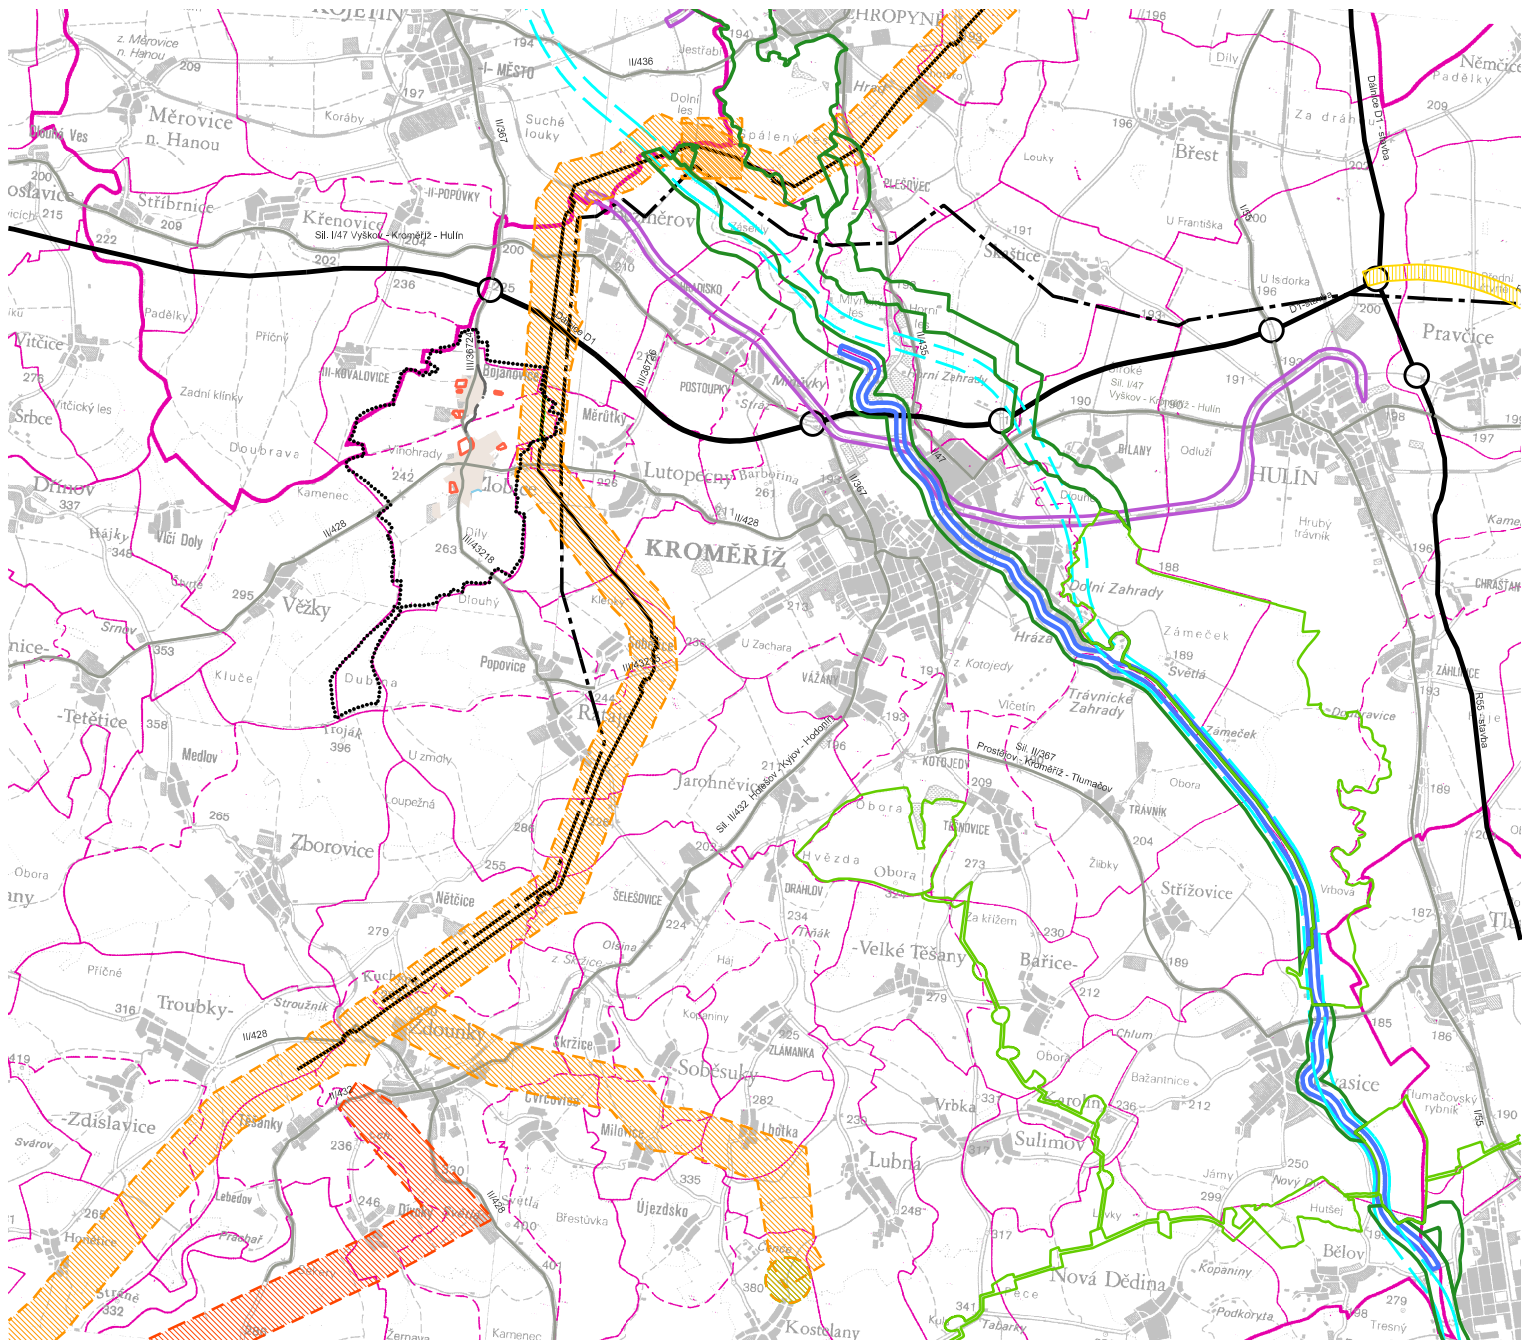

### VBÍRANÉ LIMITY ÚAP

- dálnice
- vybrané silnice
- produktovod
- plynovod VVTL

### SPRÁVNÍ ČLENĚNÍ

- hranice kraje
- hranice obce
- hranice katastrálního území

### VBÍRANÉ JEVI SCHVALOVANÉ V ÚP ZLOBICE

- hranice řešeného území
- zastavěné území
- zastavitelné území
- územní rezerva pro silnici III/36724

### PLOCHY A KORIDORY ZÚR ZLÍNSKÉHO KRAJE PO VYDÁNÍ AKTUALIZACE č.2

- dálnice II. třídy, kapacitní silnice, silnice I. a II. třídy
- železniční trať celostátní
- průplavní spojení D-O-L
- splavnění Moravy
- plynovod VVTL a VTL
- elektrické vedení ZVN, VVN
- nadregionální biocentrum a biokoridor
- regionální biocentrum a biokoridor

vedoucí projektant: doc.Ing.arch.Dr. Gabriel Kopáček  
 zodpovědný projektant: doc.Ing.arch.Dr. Gabriel Kopáček  
 vypracoval: doc.Ing.arch.Dr. Gabriel Kopáček  
 název dokumentace:  
**ODŮVODNĚNÍ ÚZEMNÍHO PLÁNU ZLOBICE**

zhotovitel:  
 Ing.arch. Kopáček  
 Keřová 23  
 641 00 Brno



pořizovatel: MěÚ Kroměříž  
 objednatel: obec Zlobice  
 zakázka číslo: K201208

název výkresu:  
**ŠIRŠÍ VZTAHY**

datum: září 2019

měřítko 1:100 000

