


# ÚZEMNÍ PLÁN BAŘICE - VELKÉ TĚŠANY

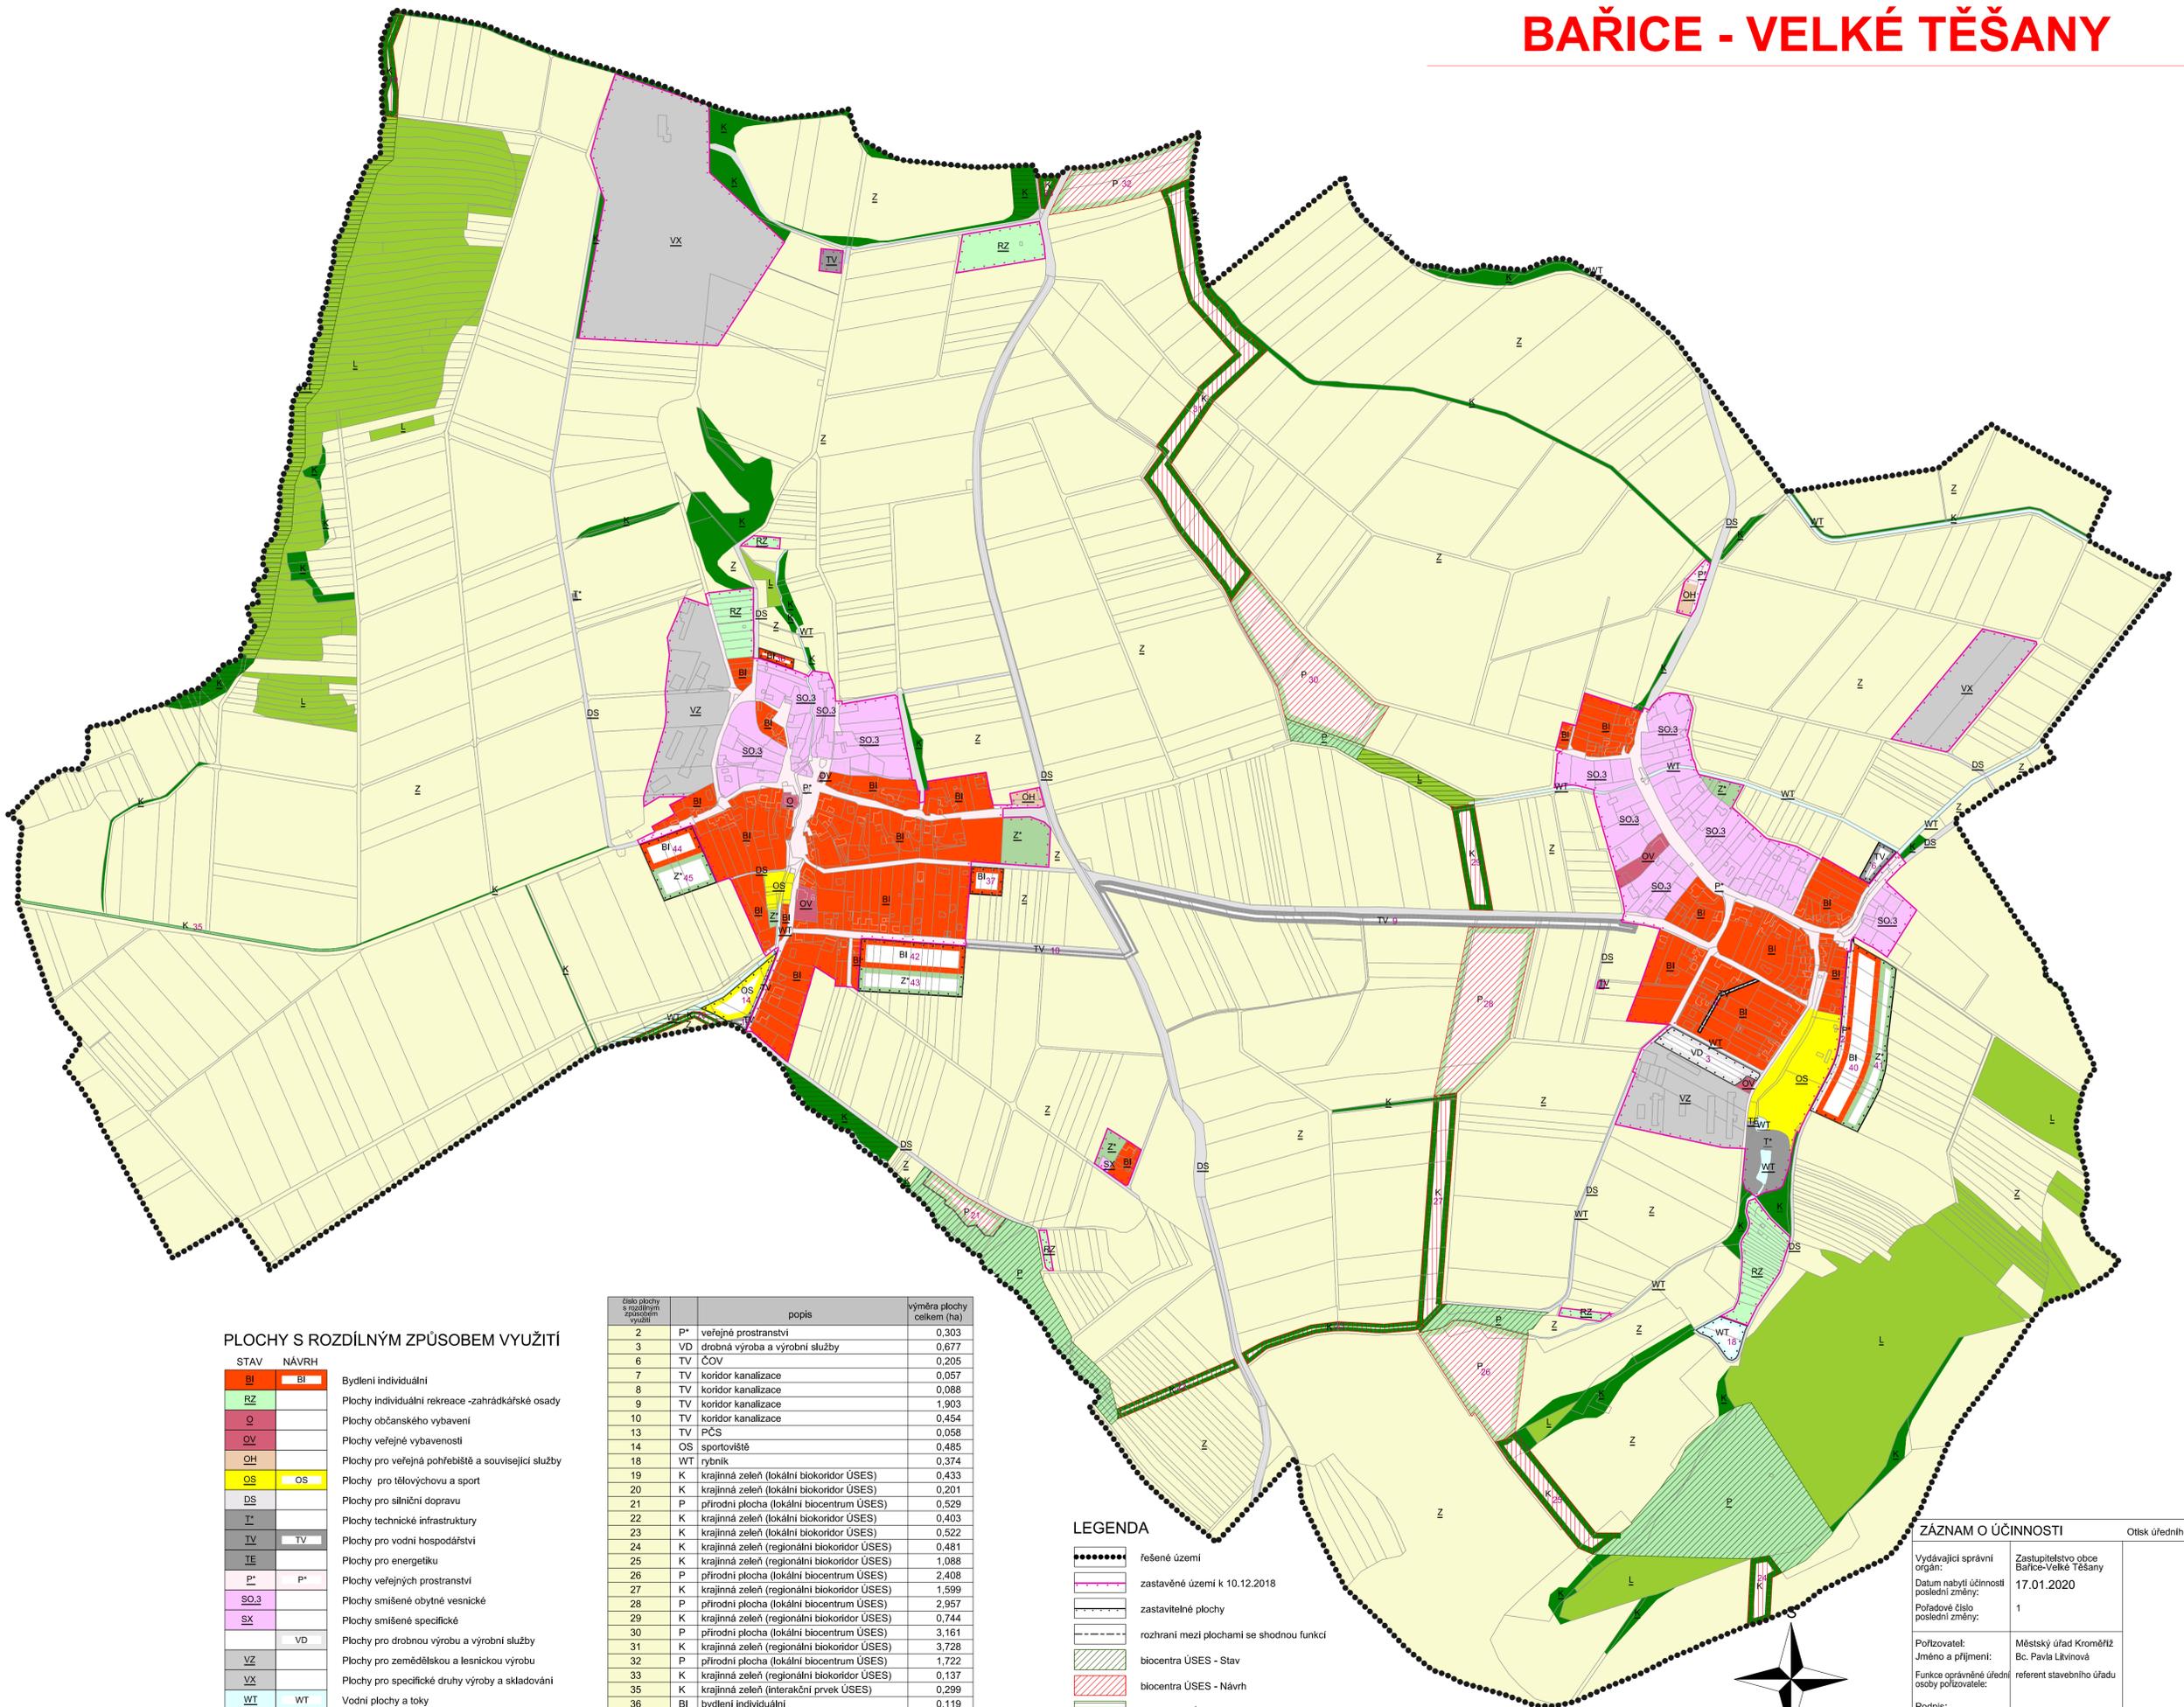

## PLOCHY S ROZDÍLNÝM ZPŮSOBEM VYUŽITÍ

STAV	NÁVRH	
BI	BI	Bydlení individuální
RZ		Plochy individuální rekreace - zahrádkářské osady
O		Plochy občanského vybavení
OV		Plochy veřejné vybavenosti
OH		Plochy pro veřejná pohřebiště a související služby
OS	OS	Plochy pro tělovýchovu a sport
DS		Plochy pro silniční dopravu
I'		Plochy technické infrastruktury
TV	TV	Plochy pro vodní hospodářství
IE		Plochy pro energetiku
P'	P'	Plochy veřejných prostranství
SO.3		Plochy smíšené obytné vesnické
SX		Plochy smíšené specifické
	VD	Plochy pro drobnou výrobu a výrobní služby
VZ		Plochy pro zemědělskou a lesnickou výrobu
VX		Plochy pro specifické druhy výroby a skladování
WT	WT	Vodní plochy a toky
Z'	Z'	Plochy sídelní zeleně
K	K	Plochy krajinné zeleně
P	P	Plochy přírodní
Z		Plochy zemědělské
L		Plochy lesní

číslo plochy s rozdílným způsobem využití	popis	výměra plochy celkem (ha)
2	P* veřejné prostranství	0,303
3	VD drobná výroba a výrobní služby	0,677
6	TV COV	0,205
7	TV koridor kanalizace	0,057
8	TV koridor kanalizace	0,088
9	TV koridor kanalizace	1,903
10	TV koridor kanalizace	0,454
13	TV PCS	0,058
14	OS sportoviště	0,485
18	WT rybník	0,374
19	K krajinná zezeň (lokální biokoridor ÚSES)	0,433
20	K krajinná zezeň (lokální biokoridor ÚSES)	0,201
21	P přírodní plocha (lokální biocentrum ÚSES)	0,529
22	K krajinná zezeň (lokální biokoridor ÚSES)	0,403
23	K krajinná zezeň (lokální biokoridor ÚSES)	0,522
24	K krajinná zezeň (regionální biokoridor ÚSES)	0,481
25	K krajinná zezeň (regionální biokoridor ÚSES)	1,088
26	P přírodní plocha (lokální biocentrum ÚSES)	2,408
27	K krajinná zezeň (regionální biokoridor ÚSES)	1,599
28	P přírodní plocha (lokální biocentrum ÚSES)	2,957
29	K krajinná zezeň (regionální biokoridor ÚSES)	0,744
30	P přírodní plocha (lokální biocentrum ÚSES)	3,161
31	K krajinná zezeň (regionální biokoridor ÚSES)	3,728
32	P přírodní plocha (lokální biocentrum ÚSES)	1,722
33	K krajinná zezeň (regionální biokoridor ÚSES)	0,137
35	K krajinná zezeň (interakční prvek ÚSES)	0,299
36	BI bydlení individuální	0,119
37	BI bydlení individuální	0,283
40	BI bydlení individuální	1,532
41	Z' sídelní zezeň	0,884
42	BI bydlení individuální	0,931
43	Z' sídelní zezeň	0,757
44	BI bydlení individuální	0,493
45	Z' sídelní zezeň	0,578

## LEGENDA

	řešené území
	zastavěné území k 10.12.2018
	zastavitelné plochy
	rozhraní mezi plochami se shodnou funkcí
	biocentra ÚSES - Stav
	biocentra ÚSES - Návrh
	biokoridory ÚSES - Stav
	biokoridory ÚSES - Návrh
34	číslo plochy s rozdílným způsobem využití - Návrh
WT	kód plochy s rozdílným způsobem využití - Stav
WT	kód plochy s rozdílným způsobem využití - Návrh

## ZÁZNAM O ÚČINNOSTI

Otisk úředního razítka:	
Vydávající správní orgán:	Zastupitelstvo obce Bařice-Velké Těšany
Datum nabytí účinnosti poslední změny:	17.01.2020
Pořadové číslo poslední změny:	1
Pořizovatel: Jméno a příjmení:	Městský úřad Kroměříž Bc. Pavla Litvinová
Funkce oprávněné úřední osoby pořizovatele:	referent stavebního úřadu
Podpis:	



Příloha č.2	
OBJEDNATEL: OBEC BAŘICE-VELKÉ TĚŠANY	POŘIZOVATEL: MĚSTSKÝ ÚŘAD KROMĚŘÍŽ
ZAKÁZKOVÉ ČÍSLO: P 13-18	ODPOVĚDNÝ PROJEKTANT: ING. ARCH. MILAN KROULMAN
<b>ÚZEMNÍ PLÁN BAŘICE - VELKÉ TĚŠANY</b> <b>ÚPLNÉ ZNĚNÍ PO VYDÁNÍ ZMĚNY Č.1</b>	
OBSAH: HLAVNÍ VÝKRES	MĚŘÍTKO: 1:5 000
DATUM: 11.2019	VČ: P2-2

