


v.č.P4-2a

KOORDINAČNÍ VÝKRES


Příloha č.4

DATUM: 12/2016

Územní plán Kostelany - odúvodnění  
stav po vydání změny č.1

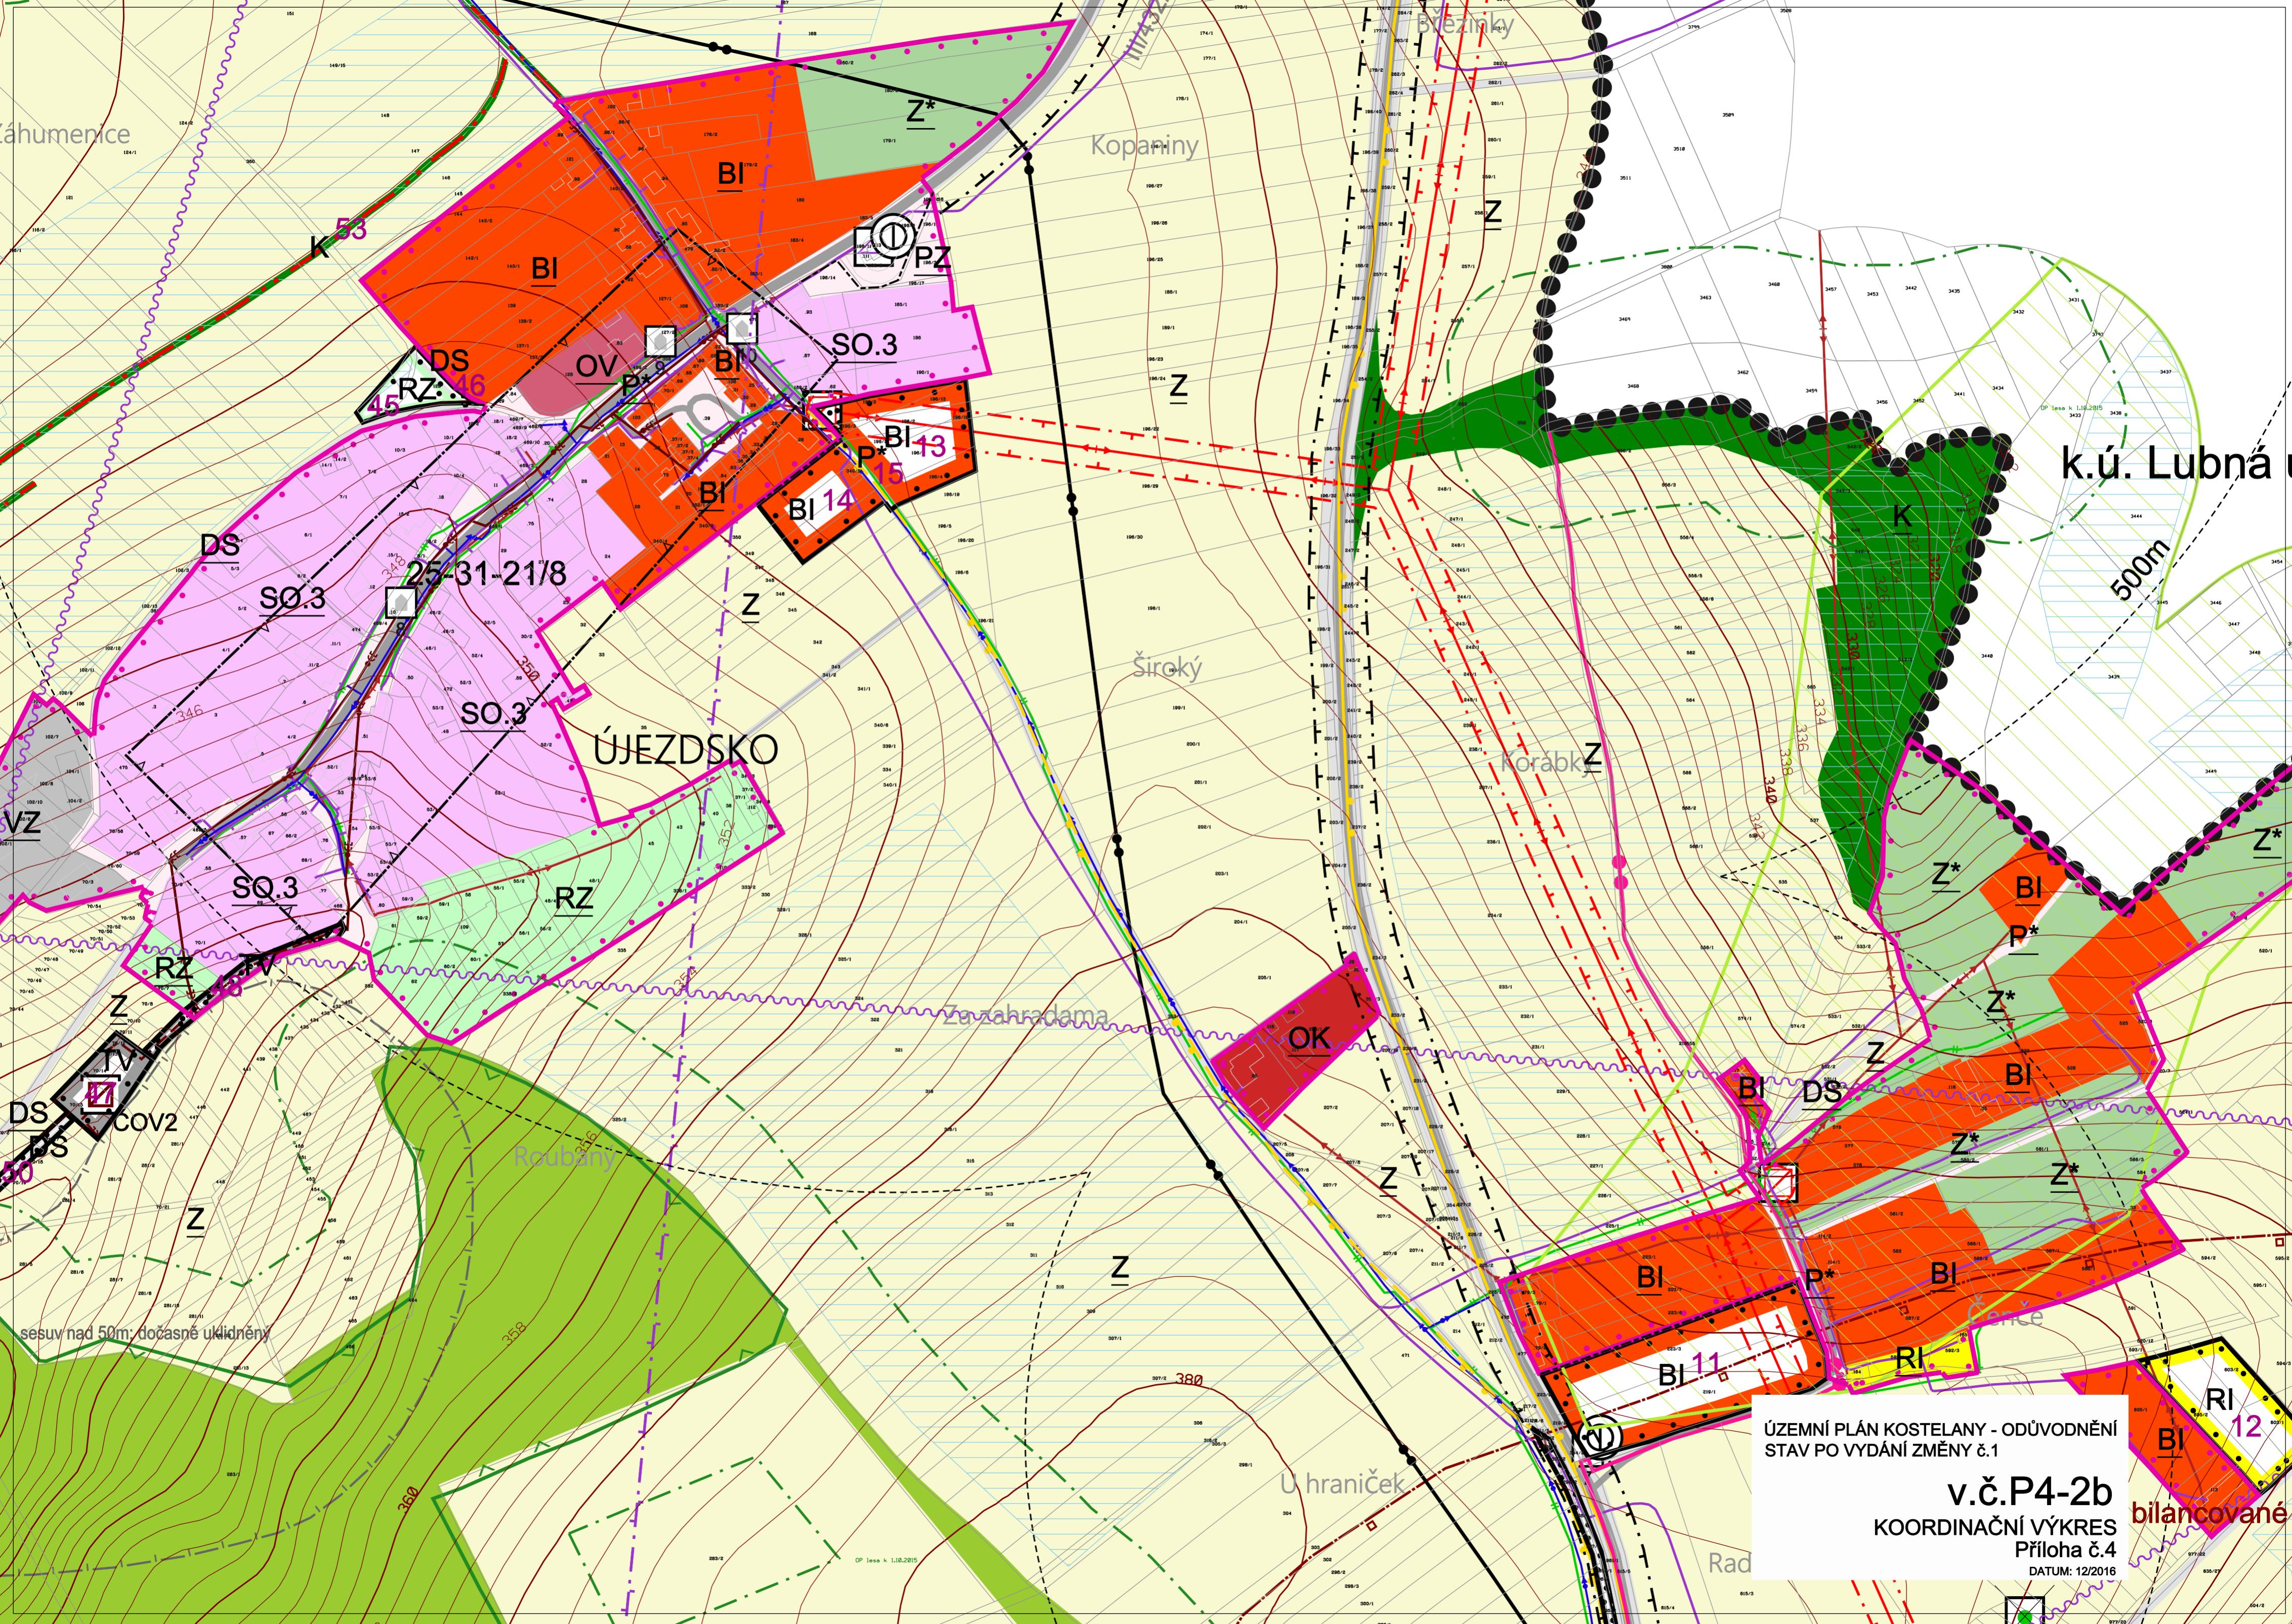

# ÚZEMNÍ PLÁN KOSTELANY - ODŮVODNĚNÍ STAV PO VYDÁNÍ ZMĚNY č.1

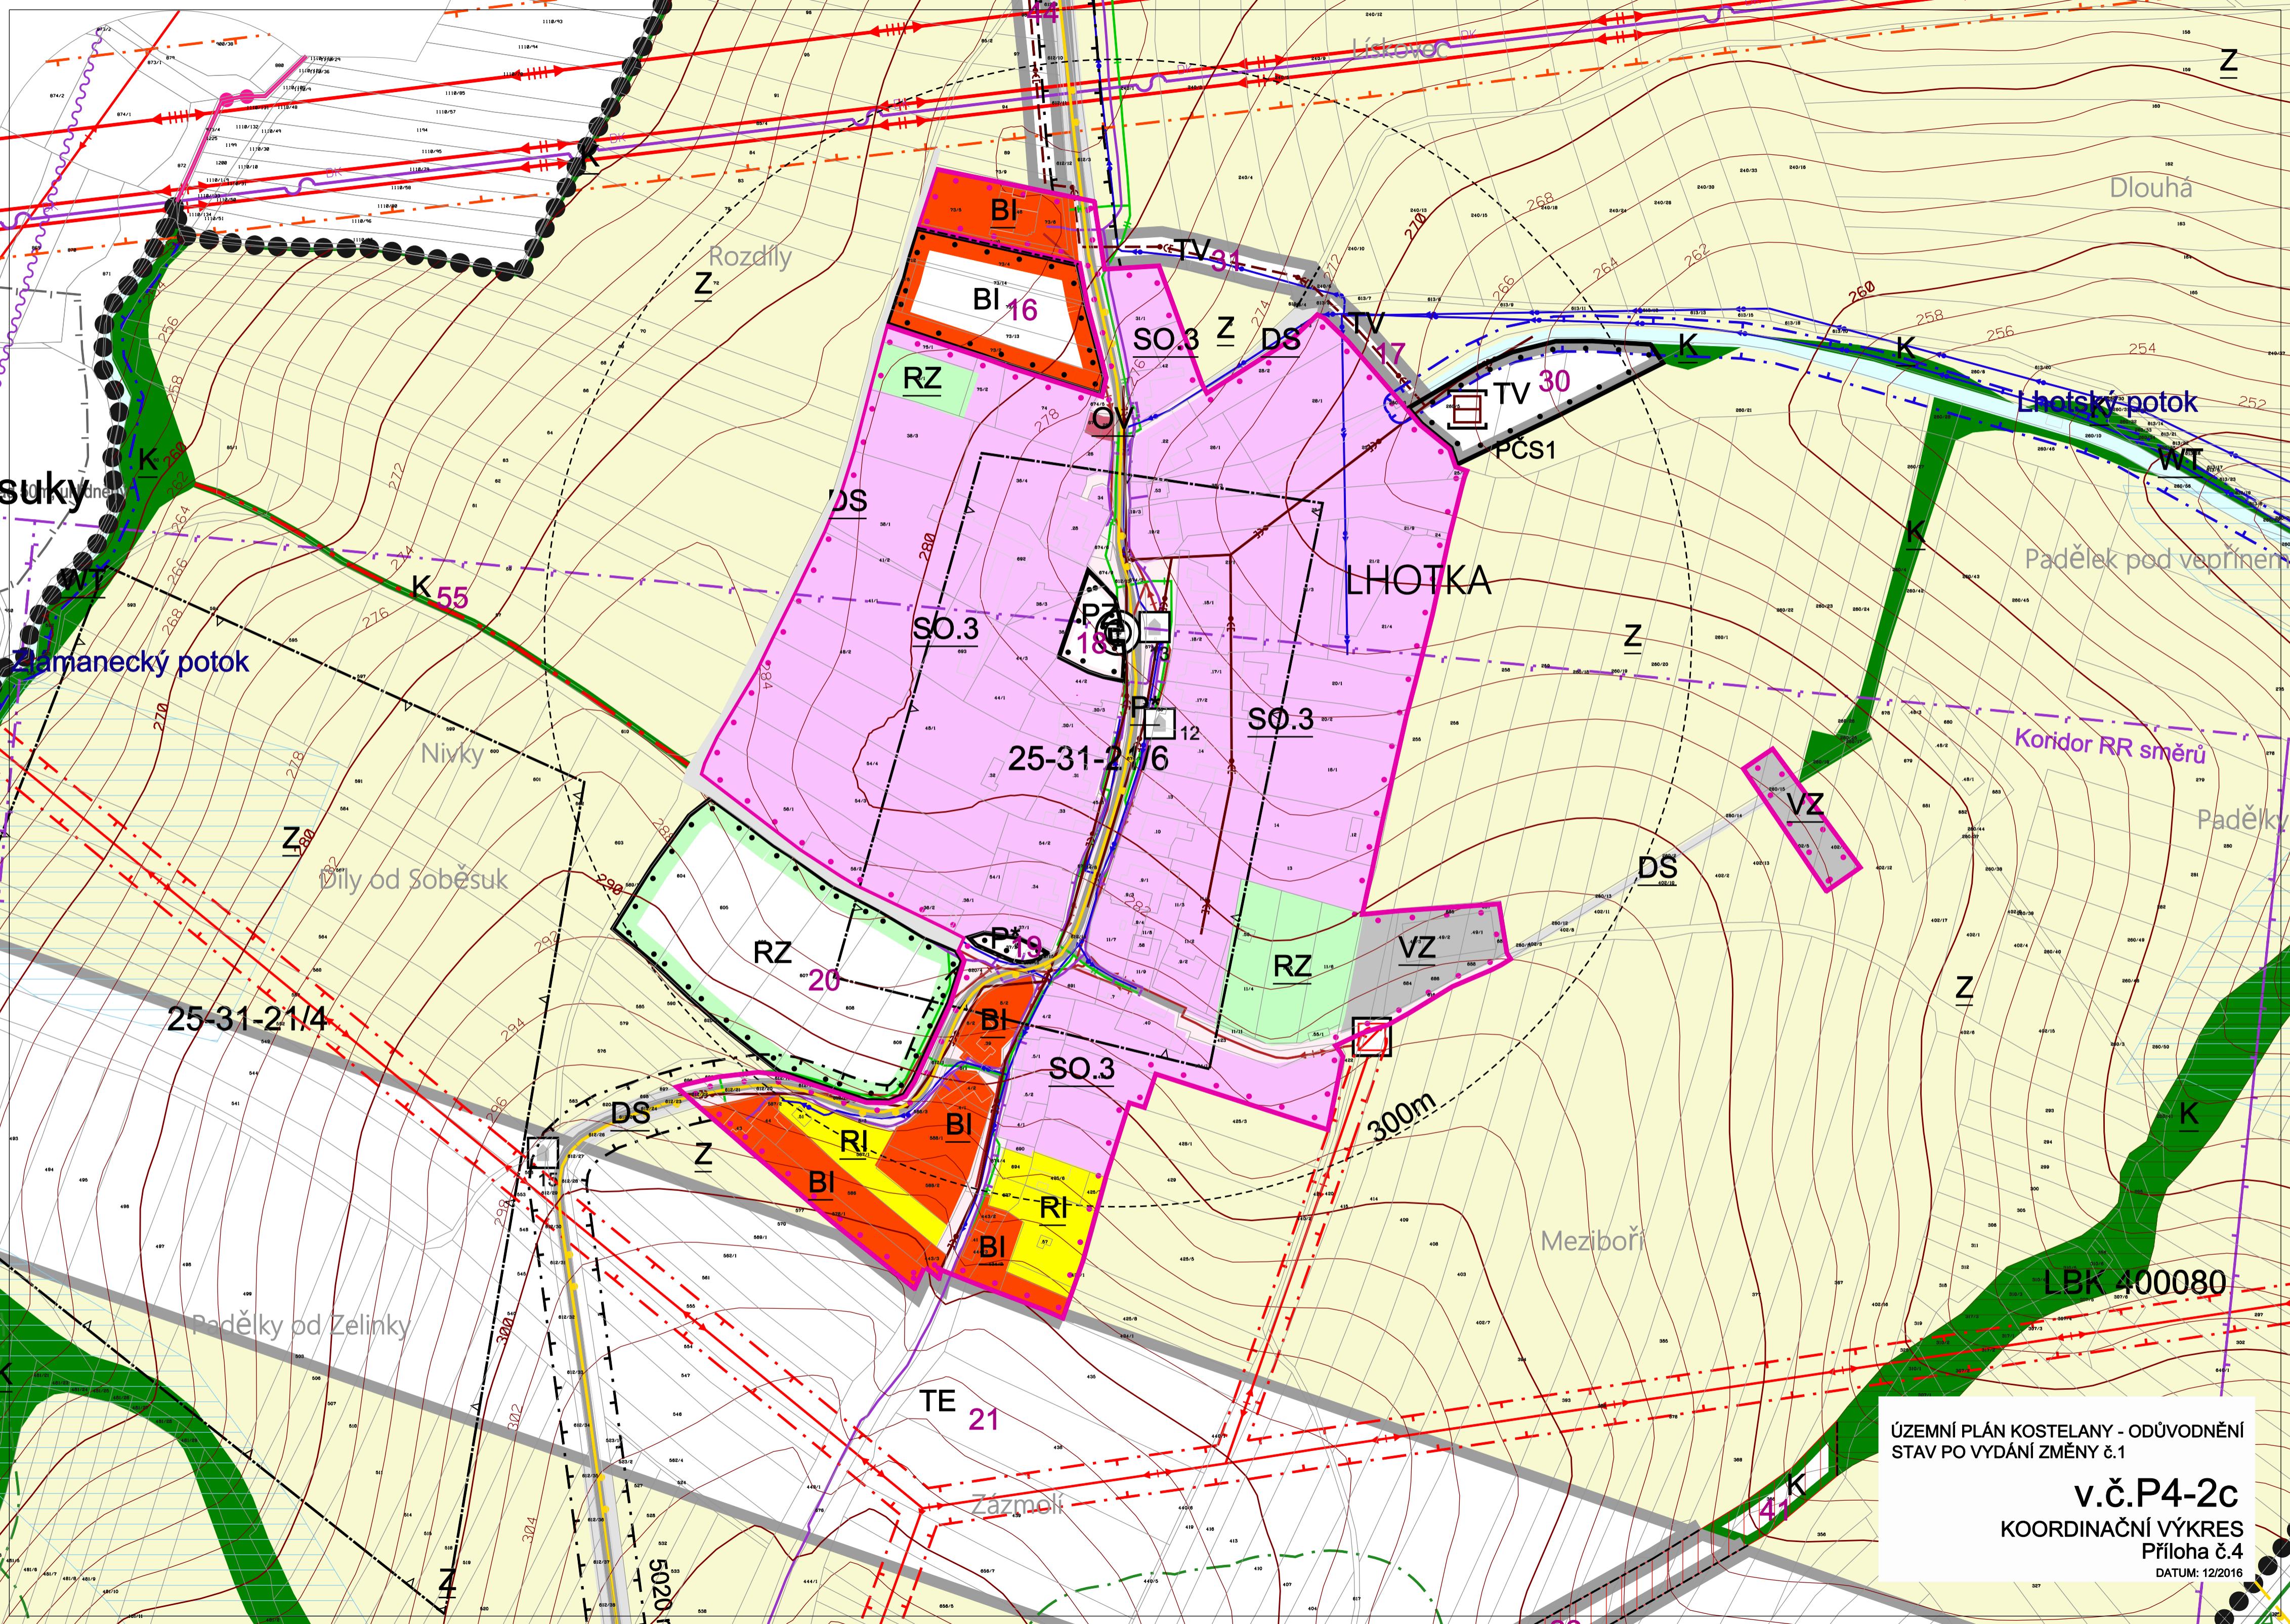

Územní plán Kostelany - odůvodnění  
stav po vydání změny č.1

v.č.P4-2c

KOORDINAČNÍ VÝKRES

Příloha č.4

DATUM: 12/2016