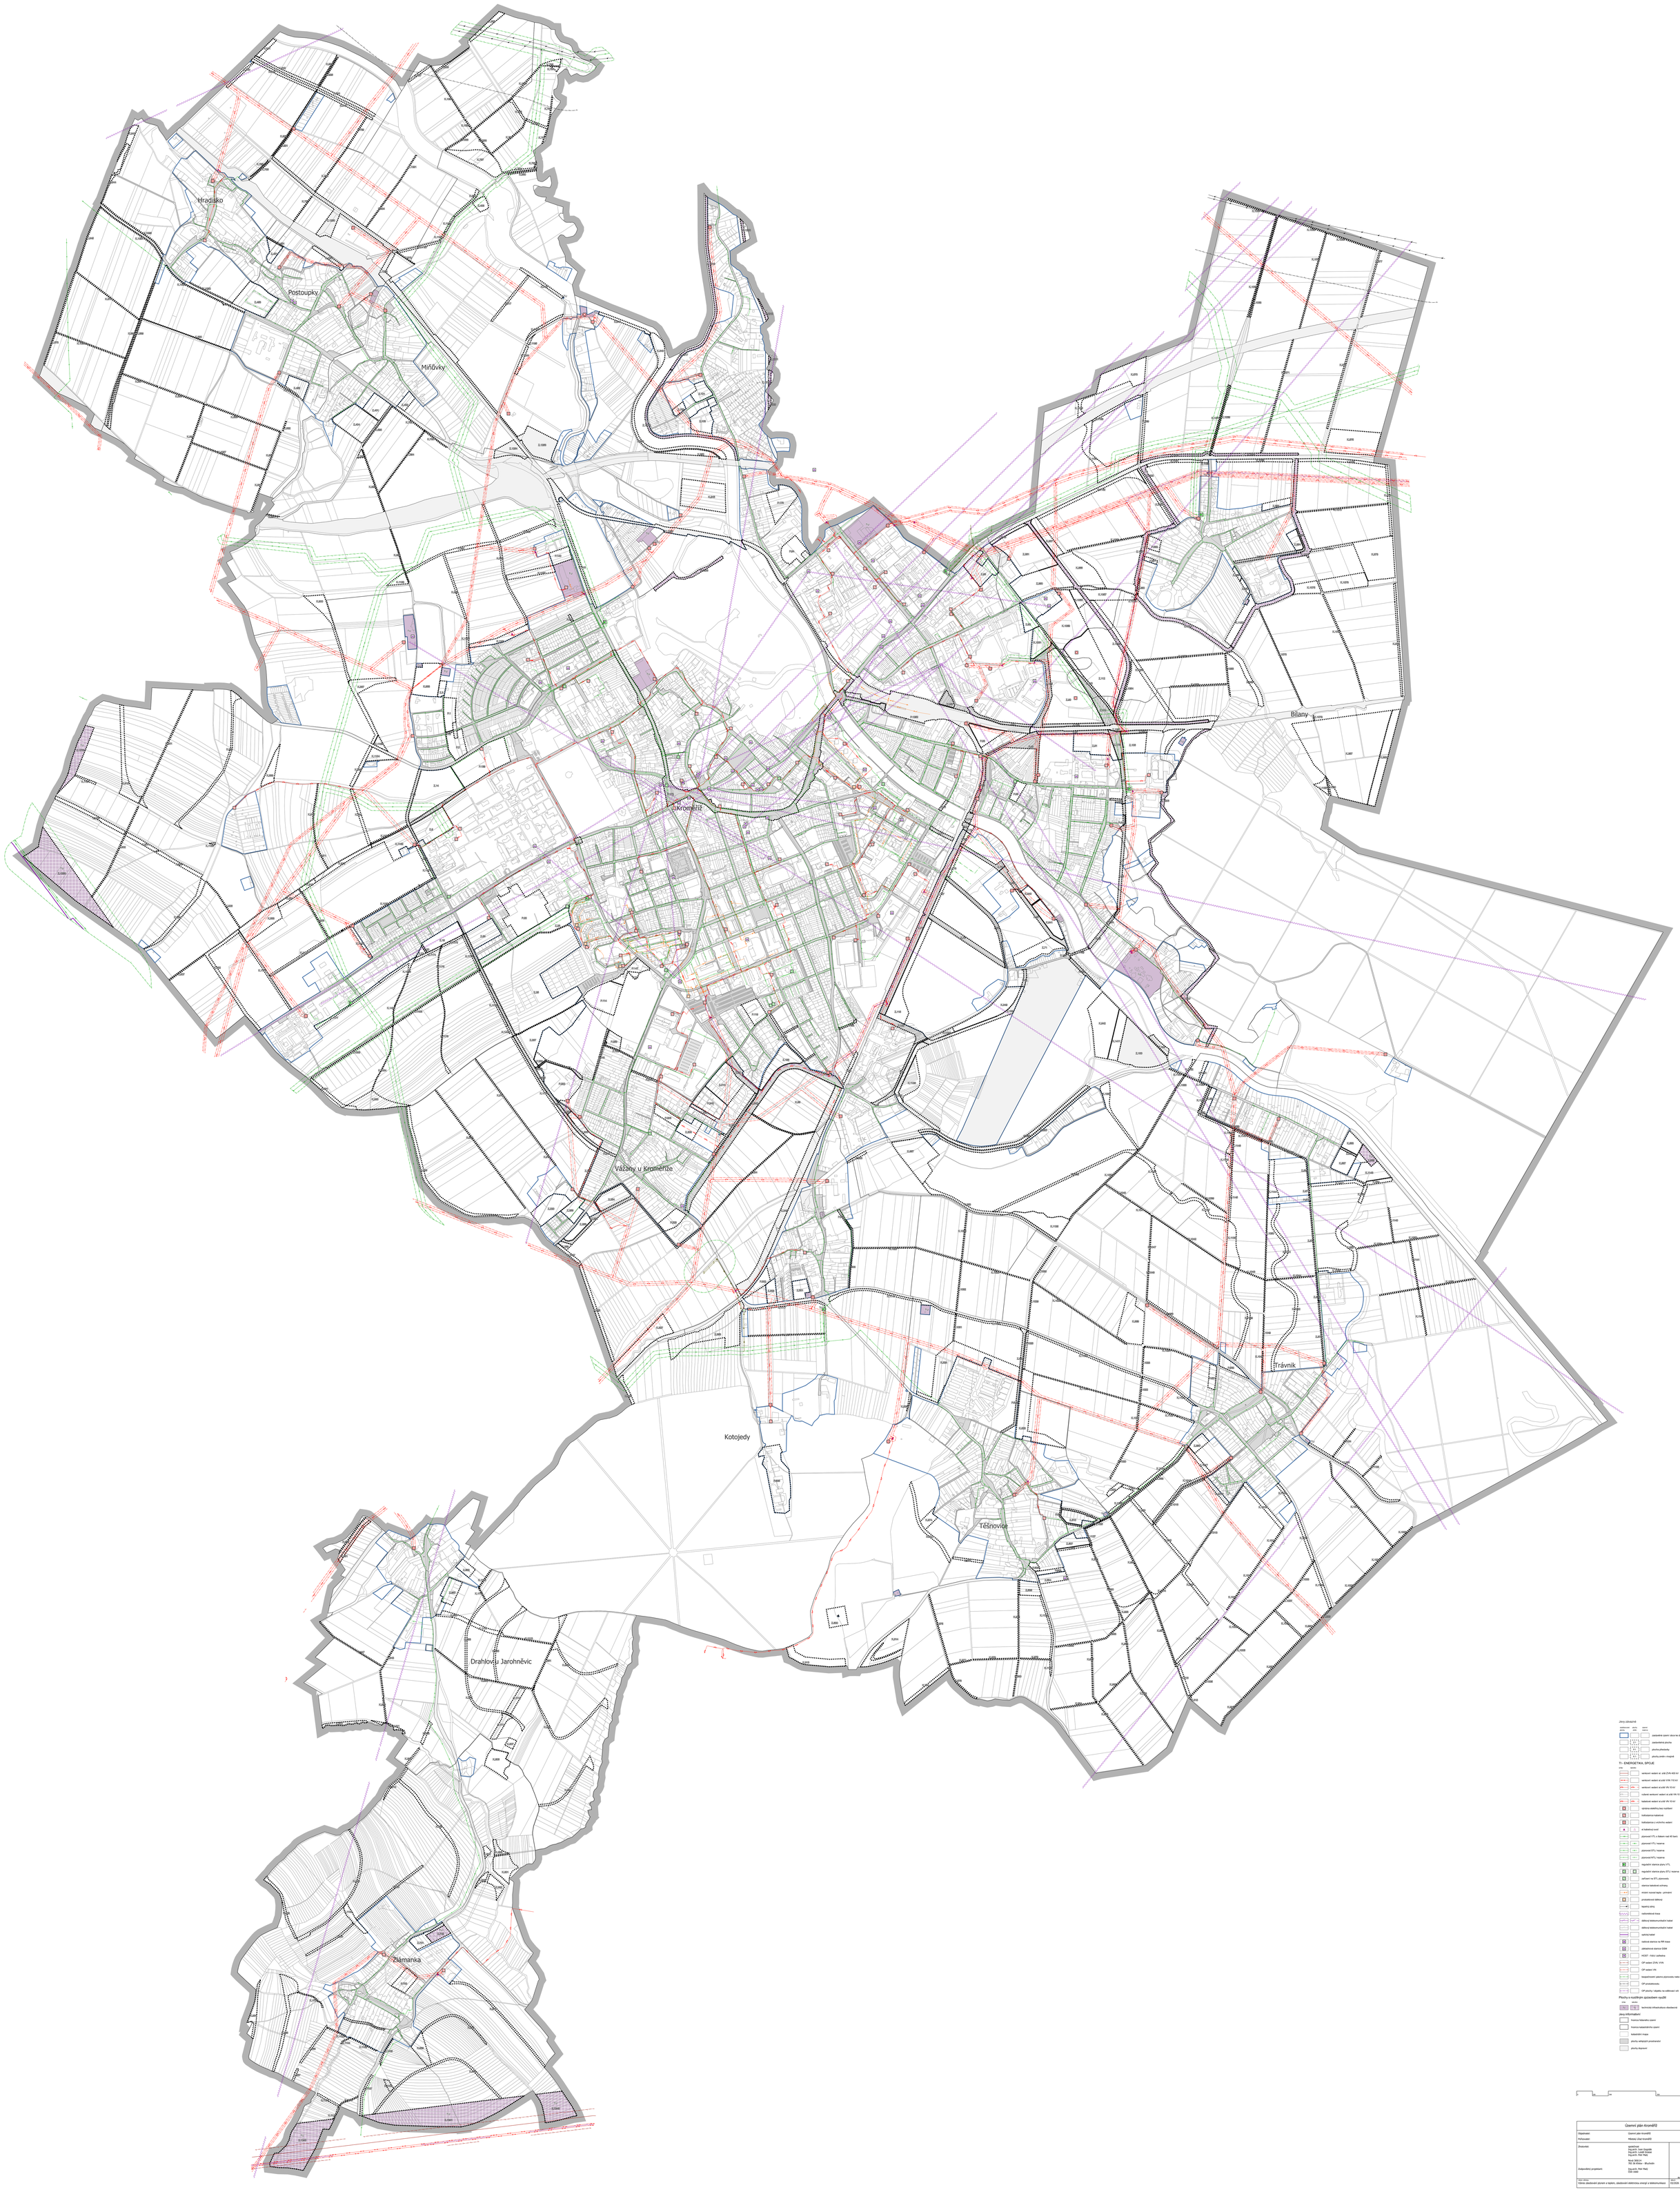

Jevy základní

nezákonné	platné	navrhované

- zastavěné území obce ke dni 1.11.2024
- zastavitelná plocha
- plocha přestavby
- plochy změn v krajině

TI - ENERGETIKA, SPOJE

stav	návrh	
		venkovní vedení el. vrtě ZVN 400 kV
		venkovní vedení el.vrtě VVN 110 kV
		venkovní vedení el.vrtě VN 10 kV
		kabelové venkovní vedení el.vrtě VN 10 kV
		kabelové vedení el.vrtě VN 10 kV
		trafostanice elektřiny bez rozdělení
		trafostanice kabelová
		trafostanice z volného vedení
		el.kabelový kvod
		plynovod VTL z tlakem nad 40 bars
		plynovod VTL/ rezerva
		plynovod STL/ rezerva
		plynovod NTL/ rezerva
		regulační stanice plynu VTL
		regulační stanice plynu STL/ rezerva
		zařízení na STL plynovodu
		stanice katodové ochrany
		místní ocesní topný - primární
		produktovod dálkový
		napěťový ohrnj
		radiorelérová trasa
		dálkový telekomunikační kabel
		dálkový telekomunikační kabel
		spojový kabel
		radiové stanice na RR trasa
		základnová stanice GSM
		HCST - řídící ústředna
		CP vedení ZVN, VVN
		CP vedení VN
		bezpečnostní pásmo plynovodu nebo objektu na vrtě
		CP produktovodu
		CP jiných objektů na dálkovací vrtě

Plochy s rozdílným způsobem využití

TK	TE	technická infrastruktura vlastní

Jevy informační

- hranice katastrálního území
- hranice katastrálního území
- katastrální mapa
- plochy veřejných prostranství
- plochy doprovní

Ústřední plán Kroměříž			
Objednatel:	Ústřední plán Kroměříž		
Pořizovatel:	Městský úřad Kroměříž		
Zhotovitel:	spolupráce Ing.arch. Ivan Gnypek Ing.arch. Lukáš Gnypek Ing.arch. Ivan Ulrich Nová 300/14 783 16 Olšany - Bílsko		
Zodpovědný projektant:	Ing.arch. Petr Matý ČKA 1060		
		AUTORSKÉ PRÁVO © ATELIER GNYPEK	
Část doku:	Výkres základních jevů,výkres a hlavní, zásobovací elektrickou energií a telekomunikace	02/2026	1:5 000	Kq.3