

ÚZEMNÍ PLÁN UHŘICE



KOORDINAČNÍ VÝKRES

Legenda


- řešené území
- zastavěné území k 1.5.2014
- zastavitelná plocha
- 3 číslo návrhových ploch
- parcelní kresba
- vrstevnice 2m

STAV NÁVRH

 	 	biokoridory ÚSES
 	 	biocentra ÚSES
BI	BI	plochy individuálního bydlení
O	O	plochy občanského vybavení
OH		plochy veřejných pohřebišť a souvisejících služeb
SO.3		plochy smíšené obytné vesnické
P*	P*	plochy veřejných prostranství
DS	DS	plochy silniční dopravy
V		plochy výroby a skladování
T*	T*	plochy technické infrastruktury
Z*		plochy sídelní zeleně
WT	WT	vodní plochy a toky
K	K	plochy krajinné zeleně
P	P	plochy přírodní
Z		plochy zemědělské
L		plochy lesní

STAV NÁVRH

 	nemovitá kulturní památka
 	objekt v památkovém zájmu,
●	místo významné události
●	památný strom
●	stará ekologická zátěž
●	trafostanice
●	objekt požární ochrany
●	čistírna odpadních vod
●	vodní zdroj
●	vodojem
●	vodovodní síť'
—	jednotná kanalizace
—>	vedení elektrické sítě VN 1-35kV
—	plynovodní síť STL
—	místní telekomunikační kabel
—	cyklistická trasa
—	silnice III. tř.
—	silnice II. tř.
 	brownfield
 	OP národní přírodní památky
 	území s archeologickými nálezy II. kategorie
 	území s archeologickými nálezy I. kategorie
 	pásma 50m od lesa
 	investice do půdy (meliorace)
 	OP vodního zdroje I. stupně
 	OP vodního zdroje II.a - vnitřní
 	OP vodního zdroje II.b - vnější
 	prognózní zdroj nerostných surovin
 	OP elektrické sítě
 	pietní ochranné pásmo hřbitova
 	koridory RR směrů - zájmové území
 	pro nadzemní stavby

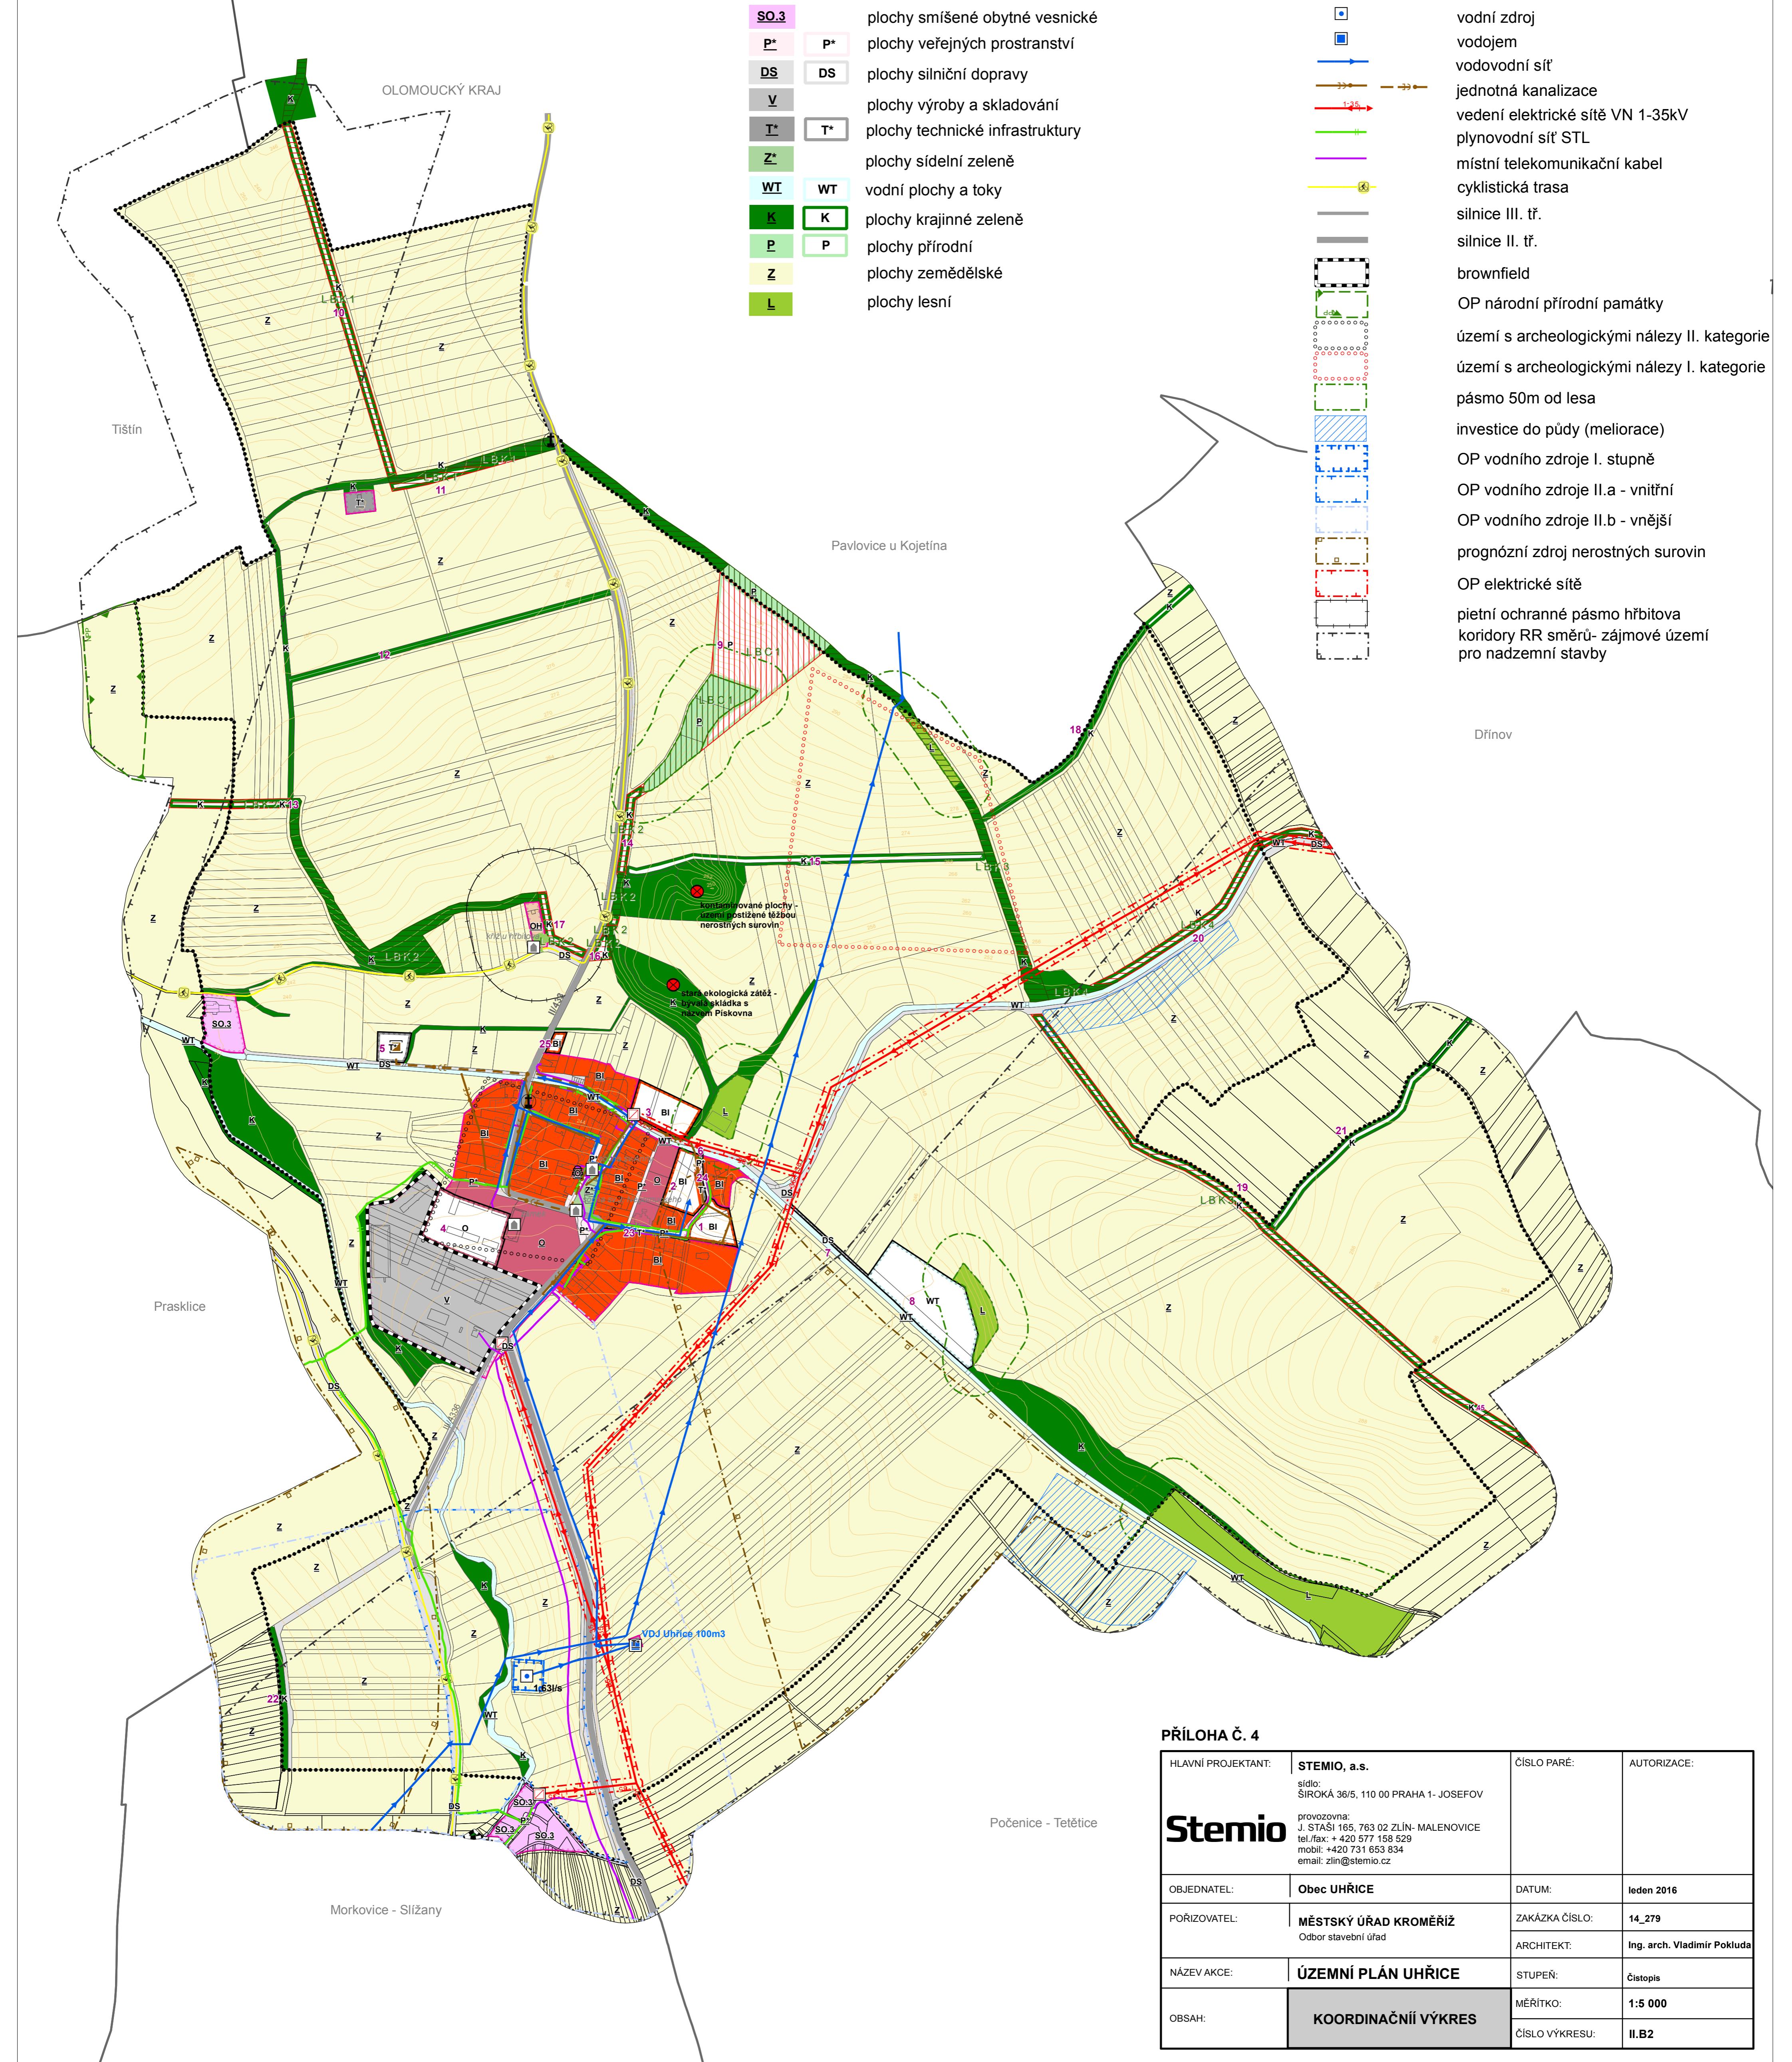

PŘÍLOHA Č. 4

HLAVNÍ PROJEKTANT:	STEMIO, a.s.	ČÍSLO PARÉ:	AUTORIZACE:
	provozovna: J. STAŠI 165, 763 02 ZLÍN- MALENOVICE tel./fax: + 420 577 158 529 mobil: +420 731 653 834 email: zlin@stemio.cz		
OBJEDNATEL:	Obec UHŘICE	DATUM:	Ieden 2016
POŘIZOVATEL:	MĚSTSKÝ ÚŘAD KROMĚŘÍŽ Odbor stavební úřad	ZAKÁZKA ČÍSLO:	14_279
NÁZEV AKCE:	ÚZEMNÍ PLÁN UHŘICE	ARCHITEKT:	Ing. arch. Vladimír Pokluda
OBSAH:	KOORDINAČNÍ VÝKRES	MĚŘITKO:	1:5 000
		ČÍSLO VÝKRESU:	II.B2