


ÚZEMNÍ PLÁN ŠELEŠOVICE

PLOCHY S ROZDÍLNÝM ZPŮSOBEM VYUŽITÍ

STAV	NÁVRH
BI	BI
RZ	
O	
OH	
OS	
D	D
DS	DS
DZ	
T*	T*
P*	P*
SO.3	
V	
WT	
Z*	
K	K
P	P
Z	
L	

Bydlení individuální
Plochy individuální rekreace - zahrádkářské osady
Plochy občanského vybavení
Plochy pro veřejné pohřebiště a související služby
Plochy pro tělovýchovu a sport
Plochy dopravní infrastruktury
Plochy pro silniční dopravu
Plochy pro drážní dopravu
Plochy technické infrastruktury
Plochy pro energetiku
Plochy veřejných prostranství
Plochy smíšené obytné vesnické
Plochy výroby a skladování
Vodní plochy a toky
Plochy sídelní zeleně
Plochy krajinné zeleně
Plochy přírodní
Plochy zemědělské
Plochy lesní

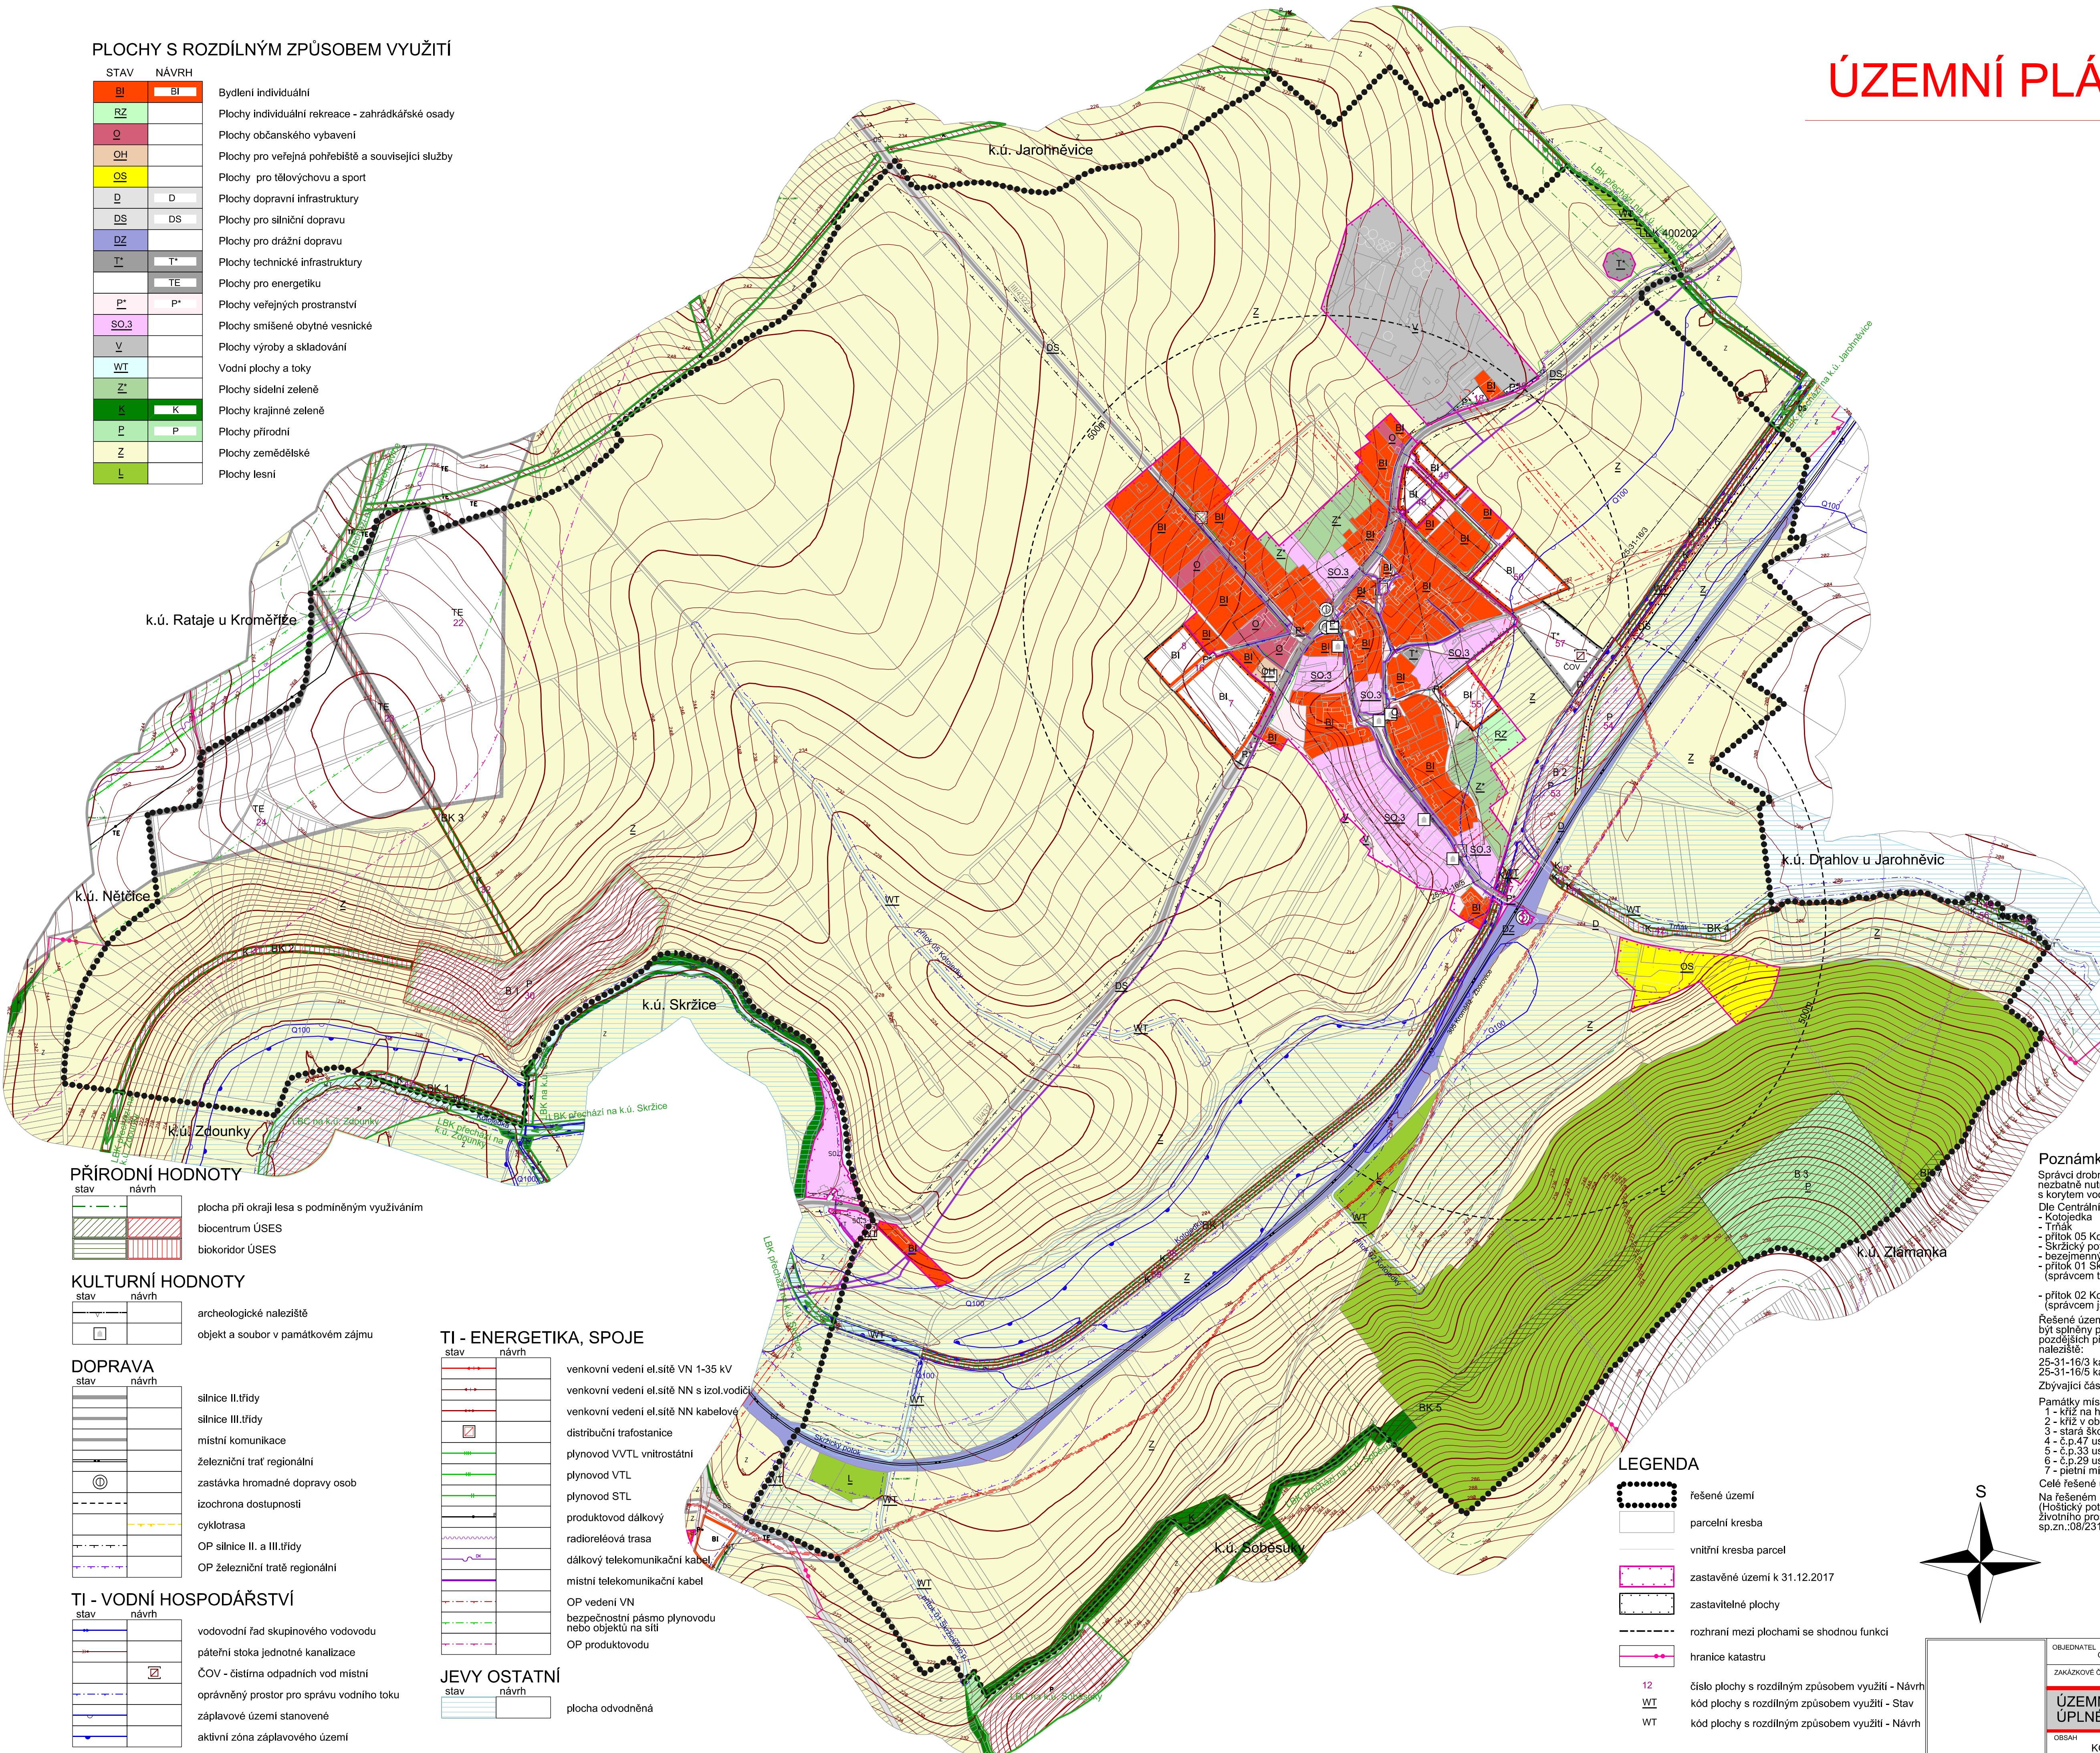

číslo plochy s rozdílným způsobem využití	popis	výměra plochy celkem (ha)
7	BI bydlení individuální	1,544
8	BI bydlení individuální	0,570
14	P* veřejné prostranství k lokalitě BI 9, 10	0,125
16	P* veřejné prostranství k lokalitě BI 7, 8	0,083
17	P* veřejné prostranství k lokalitě BI 7	0,084
18	P* veřejné prostranství	0,148
19	P* veřejné prostranství	0,056
22	TE koridor plynnovodu VTL	10,458
23	TE koridor plynnovodu VTL, krajinná zelen (lokální biokoridor USES)	0,612
24	TE koridor plynnovodu VTL	8,624
29	D obslužná komunikace	0,114
30	P přírodní plocha (lokální biocentrum USES)	5,349
31	K krajinná zelen (lokální biokoridor USES)	0,907
32	K krajinná zelen (lokální biokorridor USES)	0,416
34	K krajinná zelen (lokální biokoridor USES)	0,266
35	K krajinná zelen (lokální biokoridor USES)	0,360
36	K krajinná zelen (lokální biokorridor USES)	0,036
37	K krajinná zelen (lokální biokorridor USES)	0,032
38	K krajinná zelen (lokální biokorridor USES)	0,818
39	K krajinná zelen (lokální biokorridor USES)	0,909
40	K krajinná zelen (lokální biokorridor USES)	0,016
41	K krajinná zelen (lokální biokoridor USES)	0,019
42	K krajinná zelen (lokální biokoridor USES)	0,403
45	K krajinná zelen (lokální biokoridor USES)	0,056
46	K krajinná zelen (lokální biokoridor USES)	0,021
47	K krajinná zelen (lokální biokoridor USES)	0,325
48	BI bydlení individuální	0,452
49	BI bydlení individuální	0,330
50	BI bydlení individuální	1,121
51	K krajinná zelen (lokální biokoridor USES)	0,062
52	DS komunikace	0,817
53	P přírodní plocha (lokální biocentrum USES)	2,108
54	P přírodní plocha (lokální biocentrum USES)	0,996
55	BI bydlení individuální	0,603
56	K krajinná zelen (lokální biokoridor USES)	0,333
57	T* plocha technické infrastruktury	1,047

Poznámka:

Správci drobných vodních toků v katastru mohou při výkonu správy vodního toku, pokud je to nezbytné nutné a po předchozím projednání s vlastníky pozemku užívat pozemek sousedící s korytem vodního toku a to u drobných vodních toků nejvýše v šířce 6m od břehové čáry.

- koryto vodního toku

- koryto vodního toku