


OLOMOUCKÝ KRAJ

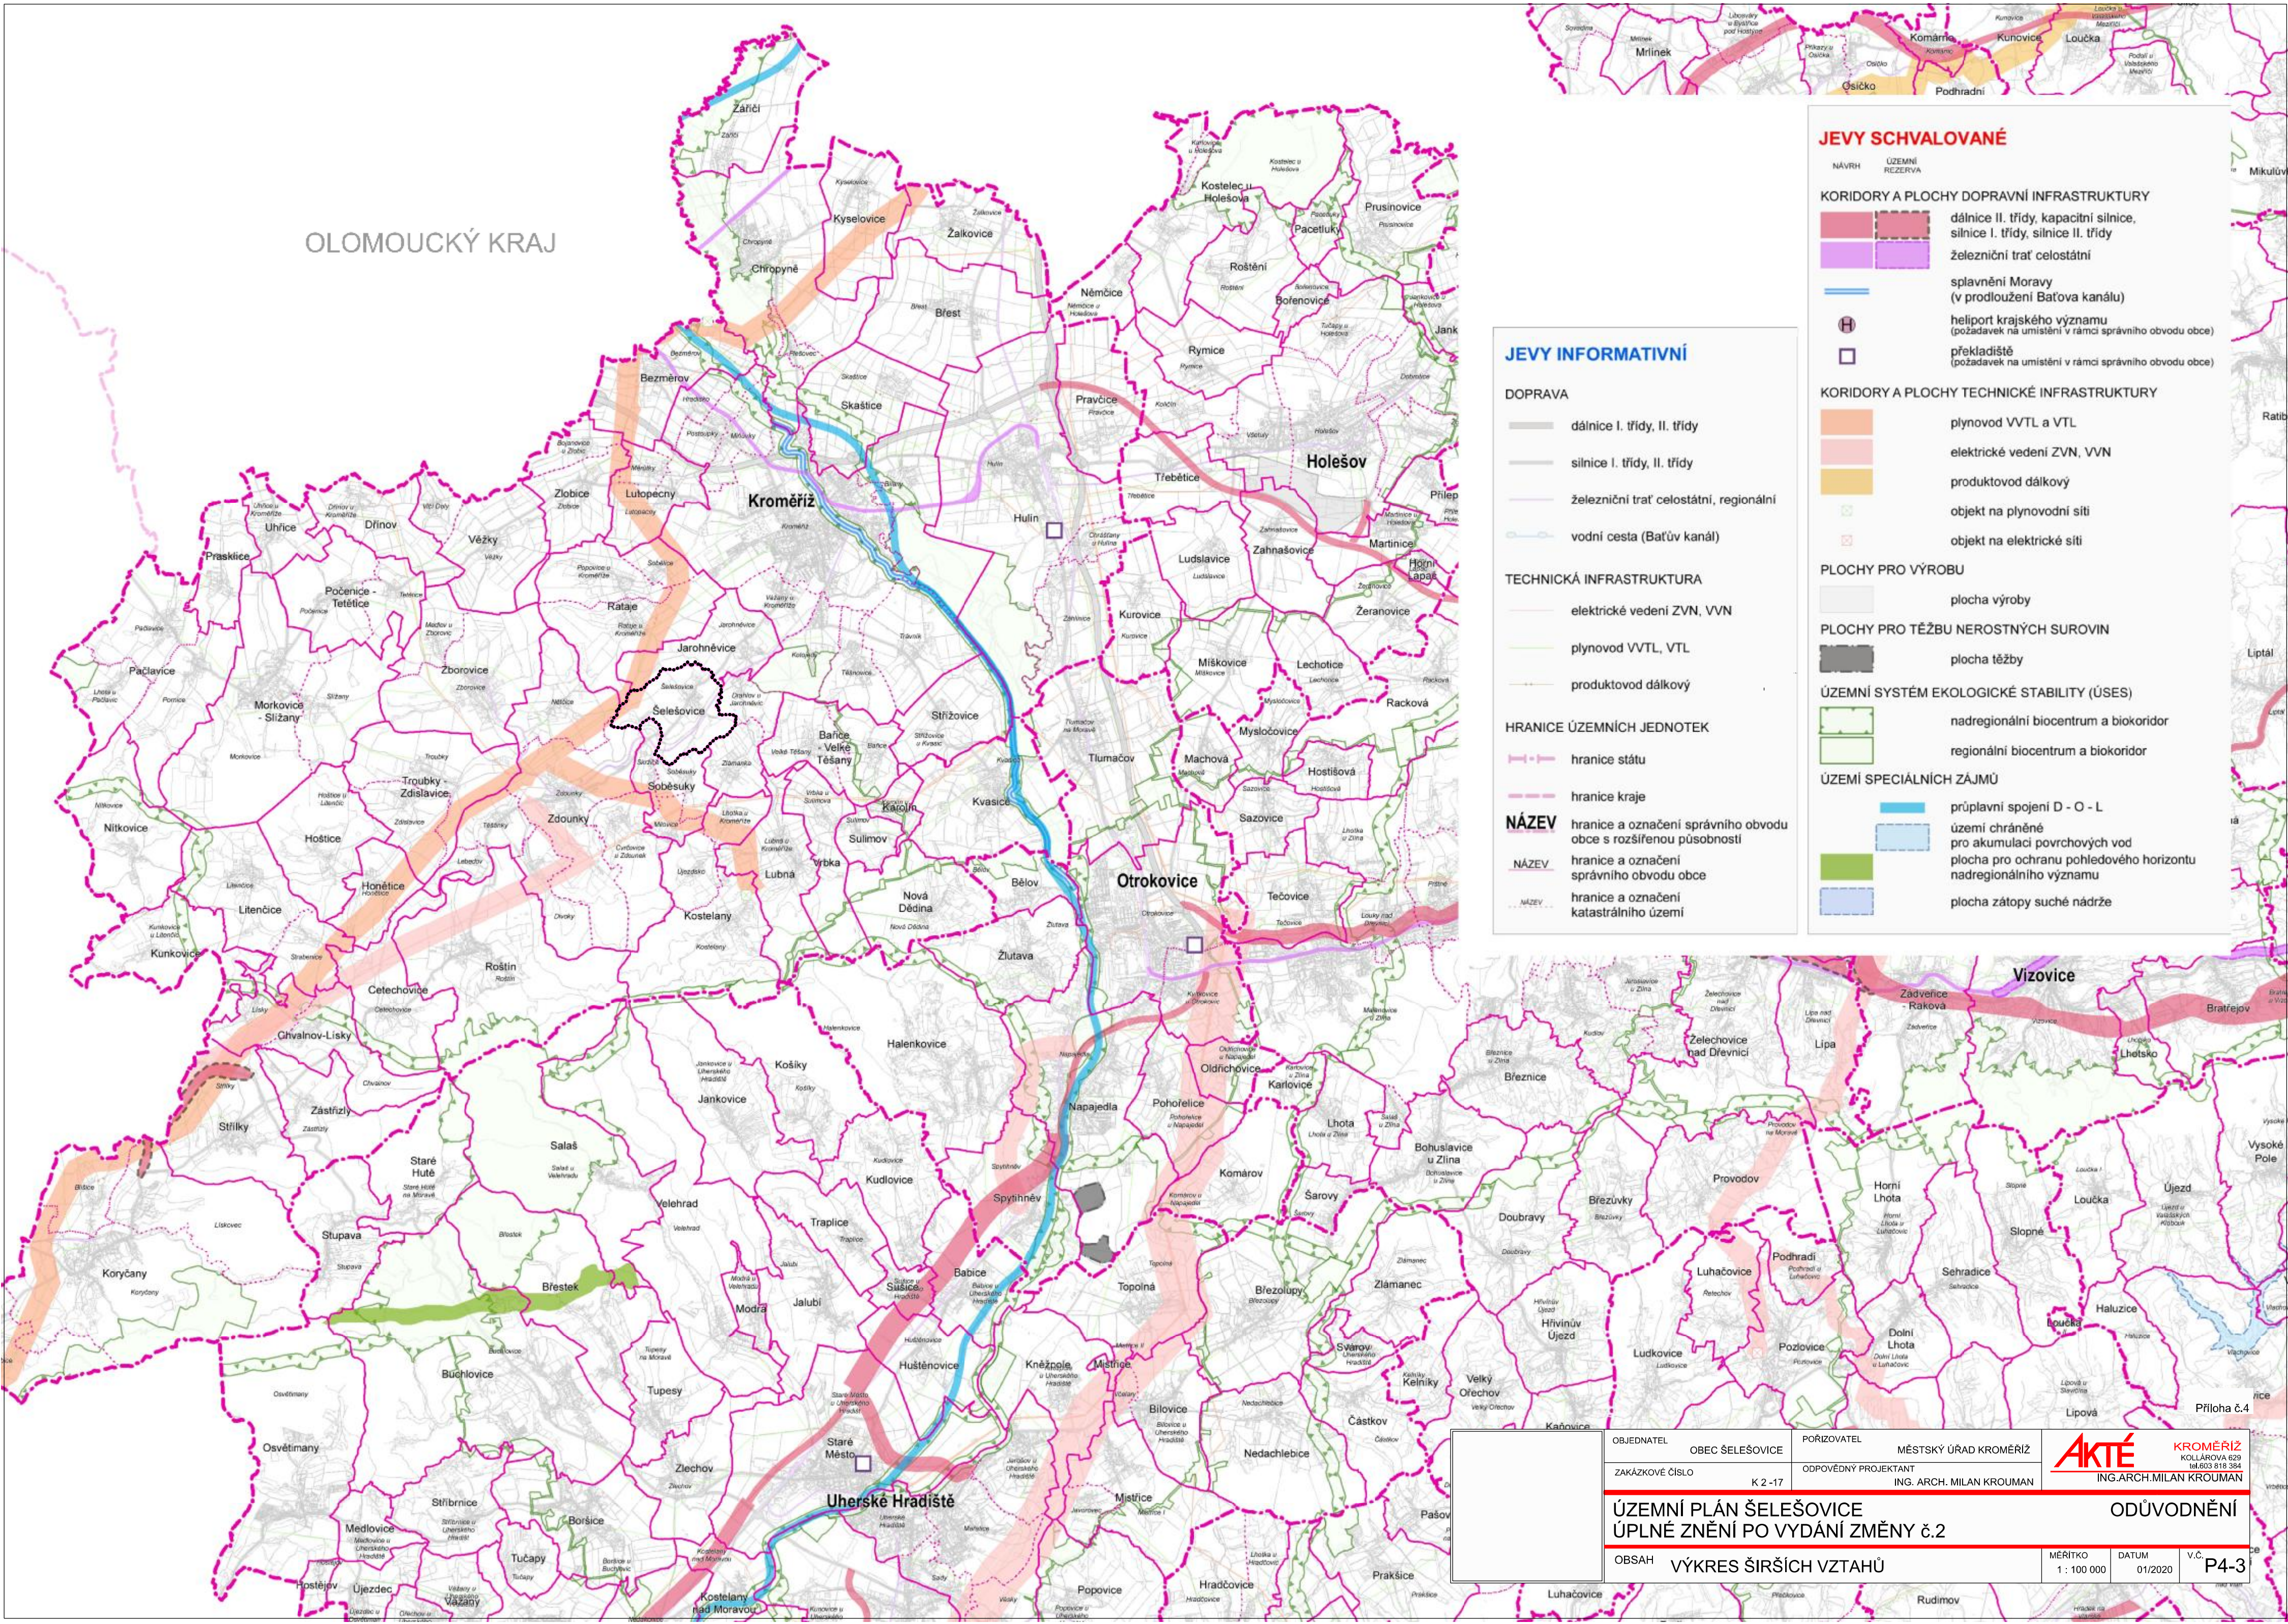

JEVY INFORMATIVNÍ

DOPRAVA

- dálnice I. třídy, II. třídy
- silnice I. třídy, II. třídy
- železniční trať celostátní, regionální
- vodní cesta (Baťův kanál)

TECHNICKÁ INFRASTRUKTURA

- elektrické vedení ZVN, VVN
- plynovod VVTL, VTL
- produktovod dálkový

HRANICE ÚZEMNÍCH JEDNOTEK

- hranice státu
- hranice kraje
- NÁZEV** hranice a označení správního obvodu obce s rozšířenou působností
- NÁZEV** hranice a označení správního obvodu obce
- NÁZEV** hranice a označení katastrálního území

JEVY SCHVALOVANÉ

KORIDORY A PLOCHY DOPRAVNÍ INFRASTRUKTURY

- dálnice II. třídy, kapacitní silnice, silnice I. třídy, silnice II. třídy
- železniční trať celostátní
- splavnění Moravy (v prodloužení Baťova kanálu)
- letoviště krajského významu (požadavek na umístění v rámci správního obvodu obce)
- překladště (požadavek na umístění v rámci správního obvodu obce)

KORIDORY A PLOCHY TECHNICKÉ INFRASTRUKTURY

- plynovod VVTL a VTL
- elektrické vedení ZVN, VVN
- produktovod dálkový
- objekt na plynovodní síti
- objekt na elektrické síti

PLOCHY PRO VÝROBU

- plocha výroby

PLOCHY PRO TĚŽBU NEROSTNÝCH SUROVIN

- plocha těžby

ÚZEMNÍ SYSTÉM EKOLOGICKÉ STABILITY (ÚSES)

- nadregionální biocentrum a biokoridor
- regionální biocentrum a biokoridor

ÚZEMÍ SPECIÁLNÍCH ZÁJMŮ

- průplavní spojení D - O - L
- území chráněné pro akumulaci povrchových vod
- plocha pro ochranu pohledového horizontu nadregionálního významu
- plocha zátopu suché nádrže

OBJEDNATEL	OBEC ŠELEŠOVICE	PORÍZOVATEL	MĚSTSKÝ ÚŘAD KROMĚŘÍŽ
ZAKÁZKOVÉ ČÍSLO	K 2-17	ODPOVĚDNÝ PROJEKTANT	ING. ARCH. MILAN KROUMAN
ÚZEMNÍ PLÁN ŠELEŠOVICE		ODŮVODNĚNÍ	
ÚPLNÉ ZNĚNÍ PO VYDÁNÍ ZMĚNY č.2		MĚŘÍTKO	DATUM
OBSAH VÝKRES ŠÍŘŠÍCH VZTAHŮ		1 : 100 000	01/2020
		V.Č.	P4-3



Příloha č.4