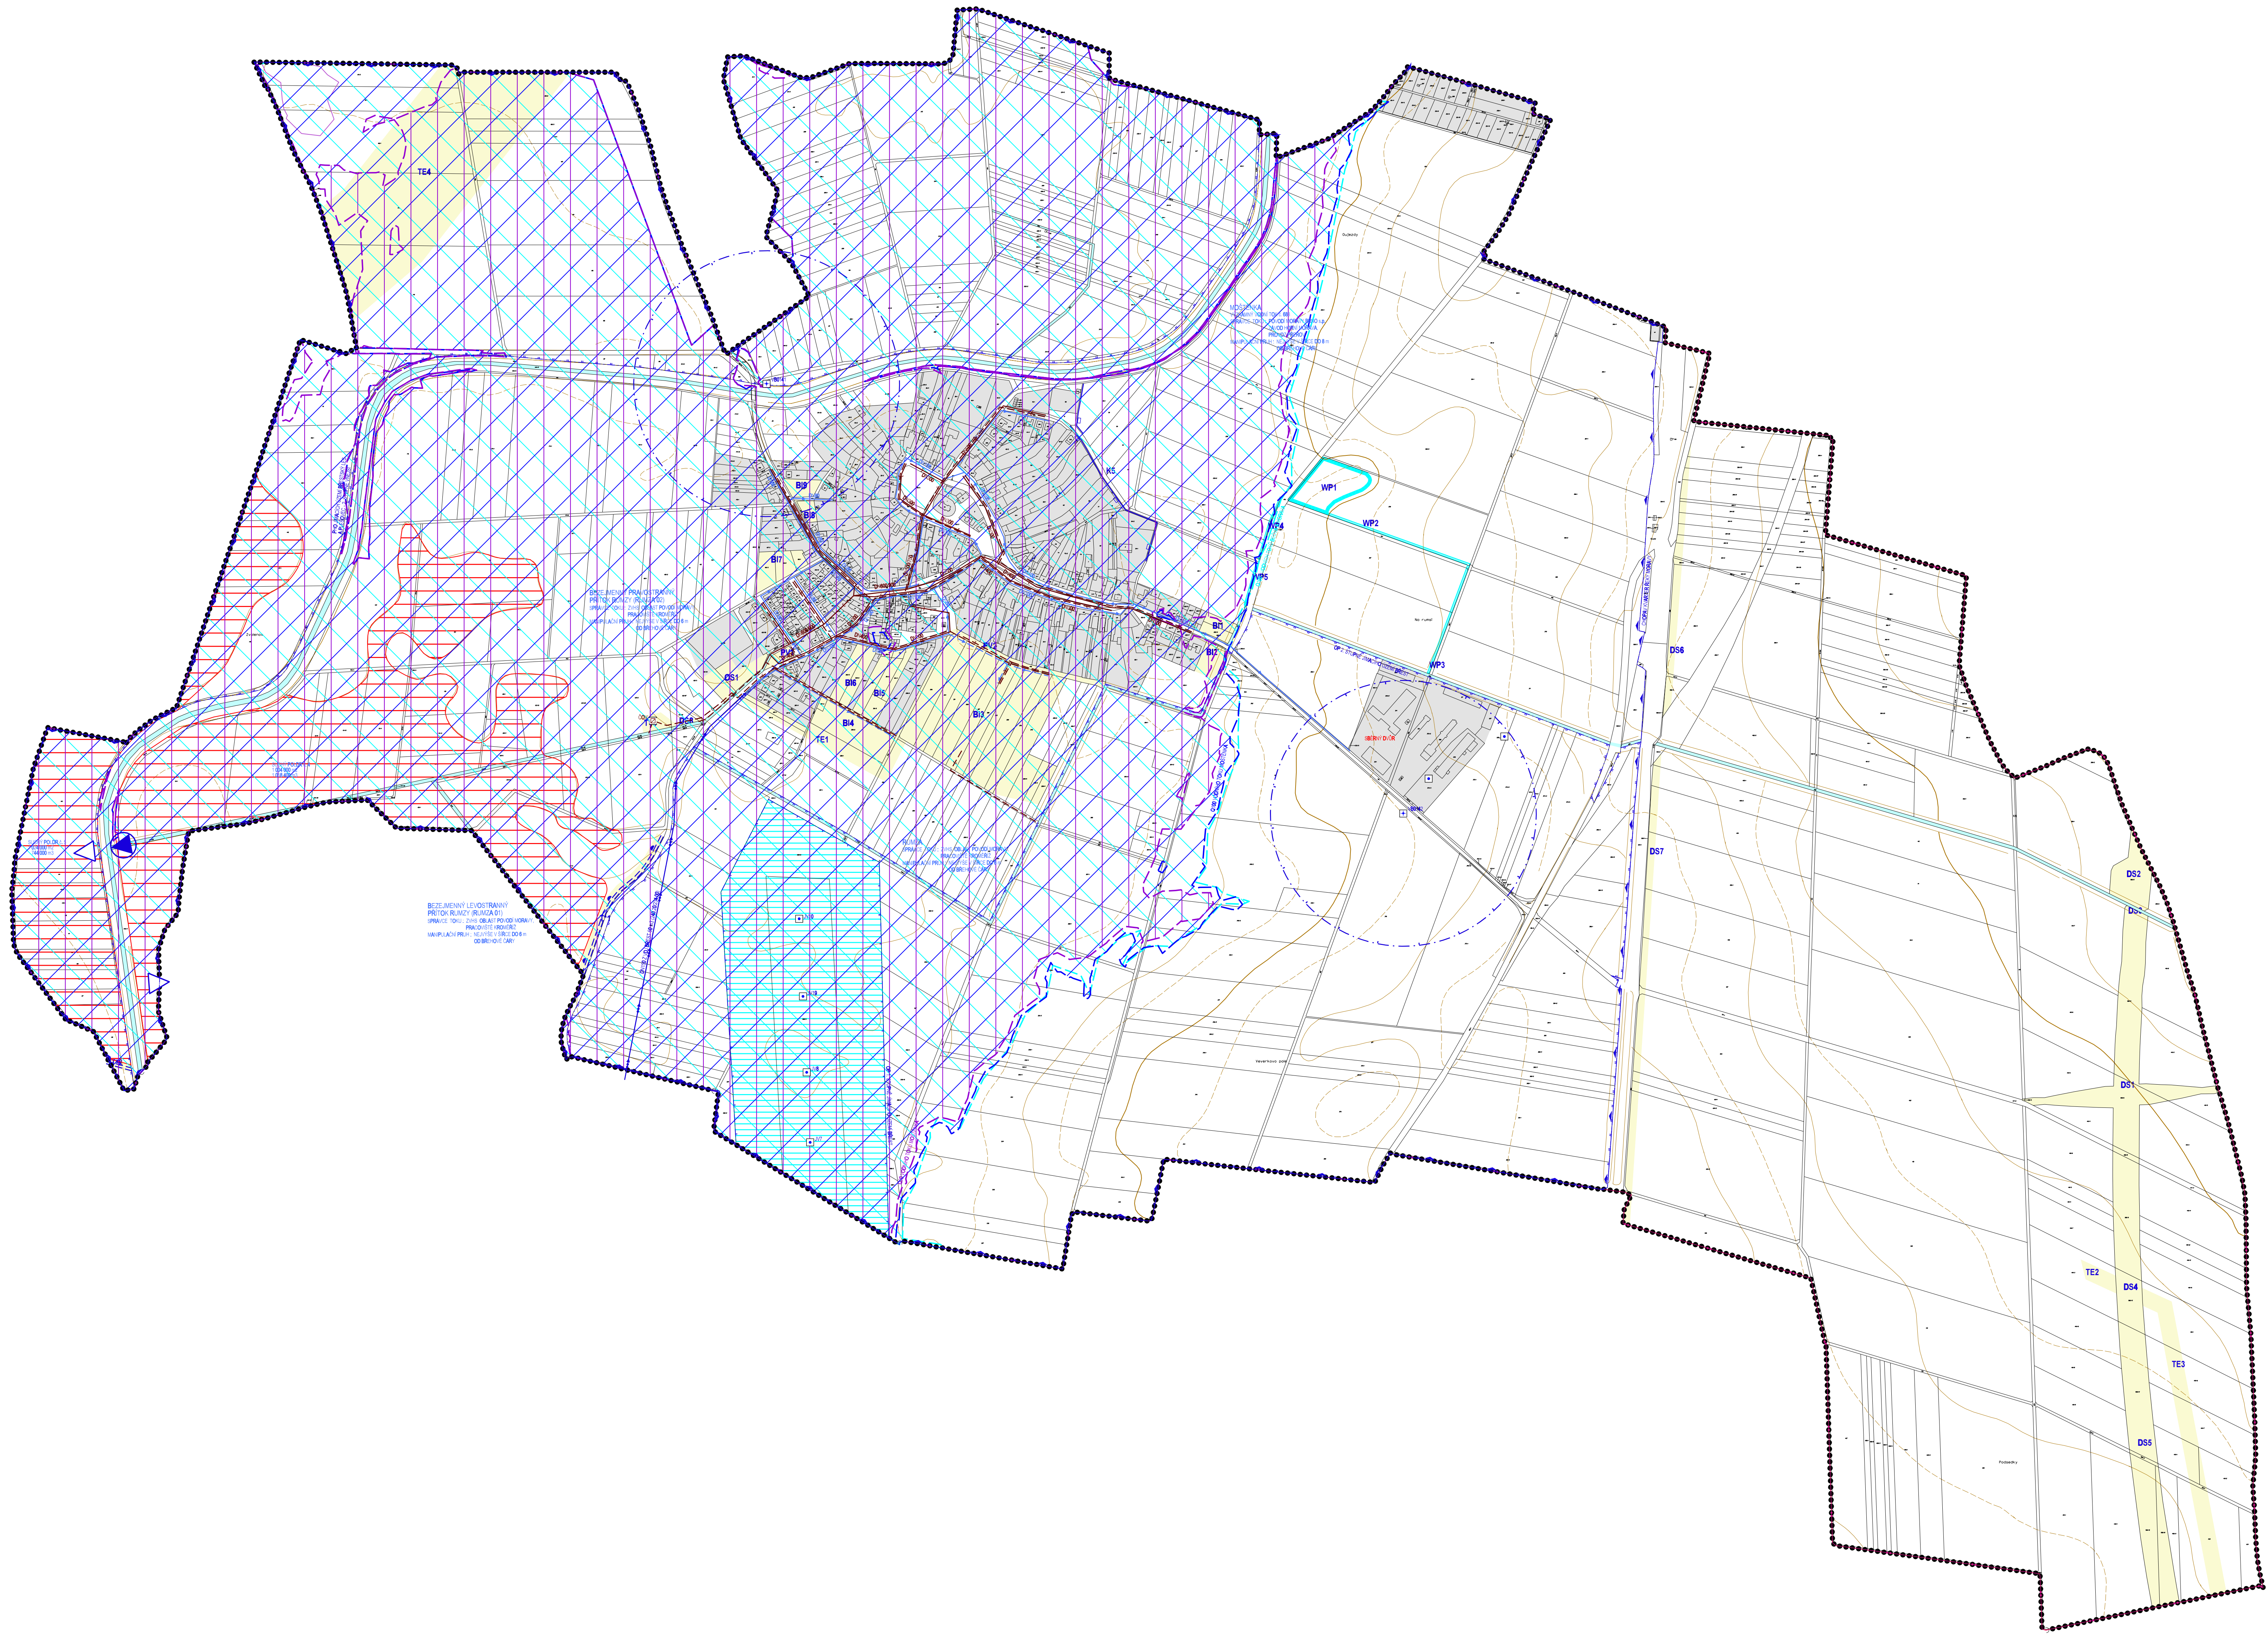




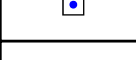
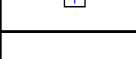
 
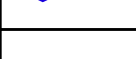
 
ÚZEMNÍ PLÁN ŽALKOVICE



STABILIZOVANÉ PLOCHY PLOCHY ZNĚNÍ
 B1

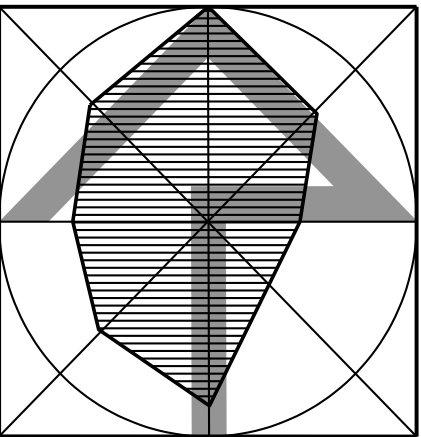


STABILIZOVANÉ PLOCHY
PLOCHY ZNĚNÍ S OZNAČENÍM
VODNÍ PLOCHY A TOKY
PLOCHY VODOHOSPODÁŘSKÉ

	VODOVODNÍ PŘÍVADEČ
	VODOVOD PÍTNÝ
	VODNÍ ZDROJ
	MĚRNÝ VODOHOSPODÁŘSKÝ OBJEKT
	KANALIZACE SPLAŠKOVÁ
	KANALIZACE DEŠŤOVÁ
	ČIŠTÍRNA ODPADNÍCH VOD
	ZACHYTIVÝ PŘÍKOP
	OCHRANNÁ HRANICE NAVRHOVANÉHO POLDRU
	ZATOPOVÉ ÚZEMÍ NAVRHOVANÉHO POLDRU
	ZAPLAVOVÉ ÚZEMÍ STANOVENÉ Q100 VODNÍHO TOKU BEČOVÁ A MORAVA
	ZAPLAVOVÉ ÚZEMÍ STANOVENÉ Q100 VODNÍHO TOKU MOŠTĚNKA
	ZAPLAVOVÉ ÚZEMÍ STANOVENÉ Q20 VODNÍHO TOKU MOŠTĚNKA
	HRANICE CHOPAV KVARTER RĚKY MORAVY
	OCHRANNÉ PÁSMO 1. STUPNĚ JIMACHO ÚZEMÍ BŘEST
	OCHRANNÉ PÁSMO 2. STUPNĚ JIMACHO ÚZEMÍ BŘEST
	PŮD JIMACHO ÚZEMÍ BŘESTSKÝ LES A PLEŠOVEC - 2. STUPNĚ VNĚJŠÍ
	OCHRANNÉ PÁSMO MĚRNÉHO VODOHOSPODÁŘSKÉHO OBJEKTU
	ÚZEMÍ EKOLOGICKÝCH RIZIK
	NAPOUŠTĚČI A VYPUSŤEČI OBJEKTŮ POLDRU

SPRÁVNÍ ORGÁN, KTERÝ ÚP VYDAL:	ZASTUPITELSTVO OBCE ŽALKOVICE	RAZÍTKO:
ČÍSLO JEDNACÍ:		
DATUM VYDÁNÍ:		
DATUM NABÝTÍ ÚČINNOSTI:		
PORÍZOVATEL:	MĚSTSKÝ ÚŘAD KRONČEŘ, ODBOR ROZVOJE MĚSTA	RAZÍTKO:
JMÉNO A PŘÍJMĚNÍ:		
FUNKCE:		
PODPIS:		

TECHNICKÁ INFRASTRUKTURA - VODNÍ HOSPODÁŘSTVÍ B.1.4



AUTORIZAČNÍ DOLOŽKA

URBAKUS ING. ARCH. BERGMANOVÁ DOPRAVA KOL. A NEKOL. ZÁK. ELEKTŘ. ENERGIÍ KOL. A KONTAKT PORÍZOVATEL: MĚSTSKÝ ÚŘAD KRONČEŘ, ODBOR ROZVOJE MĚSTA	VODNÍ HOSPODÁŘSTVÍ ING. D. ŽABKA PROJEKT ARH. I. P. DIGITÁLNÍ SPRÁVČOVNÍ V. B. CHLUBEK	telier.B Ing. arch. Bergmanová VEDOUcí PROJEKTANT ING. ARCH. BERGMANOVÁ ČÍSLO ZÁKAZY FORMÁT DATUM ÚČEL MĚŘITVO 1:5000 CZ B.1.4
ÚZEMNÍ PLÁN ŽALKOVICE NÁVRH		17.04 15.04 ČÍSLO JEDNACÍ SPRÁVČOVNÍ 1:5000 CZ B.1.4

návrh podklad: © ÚRM, ZK - Podrobný informační charakteru odvozen z katastrální mapy
vystavěná: ŽABKAČD © Český úřad zeměměřičký a katastrální