


ÚZEMNÍ PLÁN BAŘICE - VELKÉ TĚŠANY

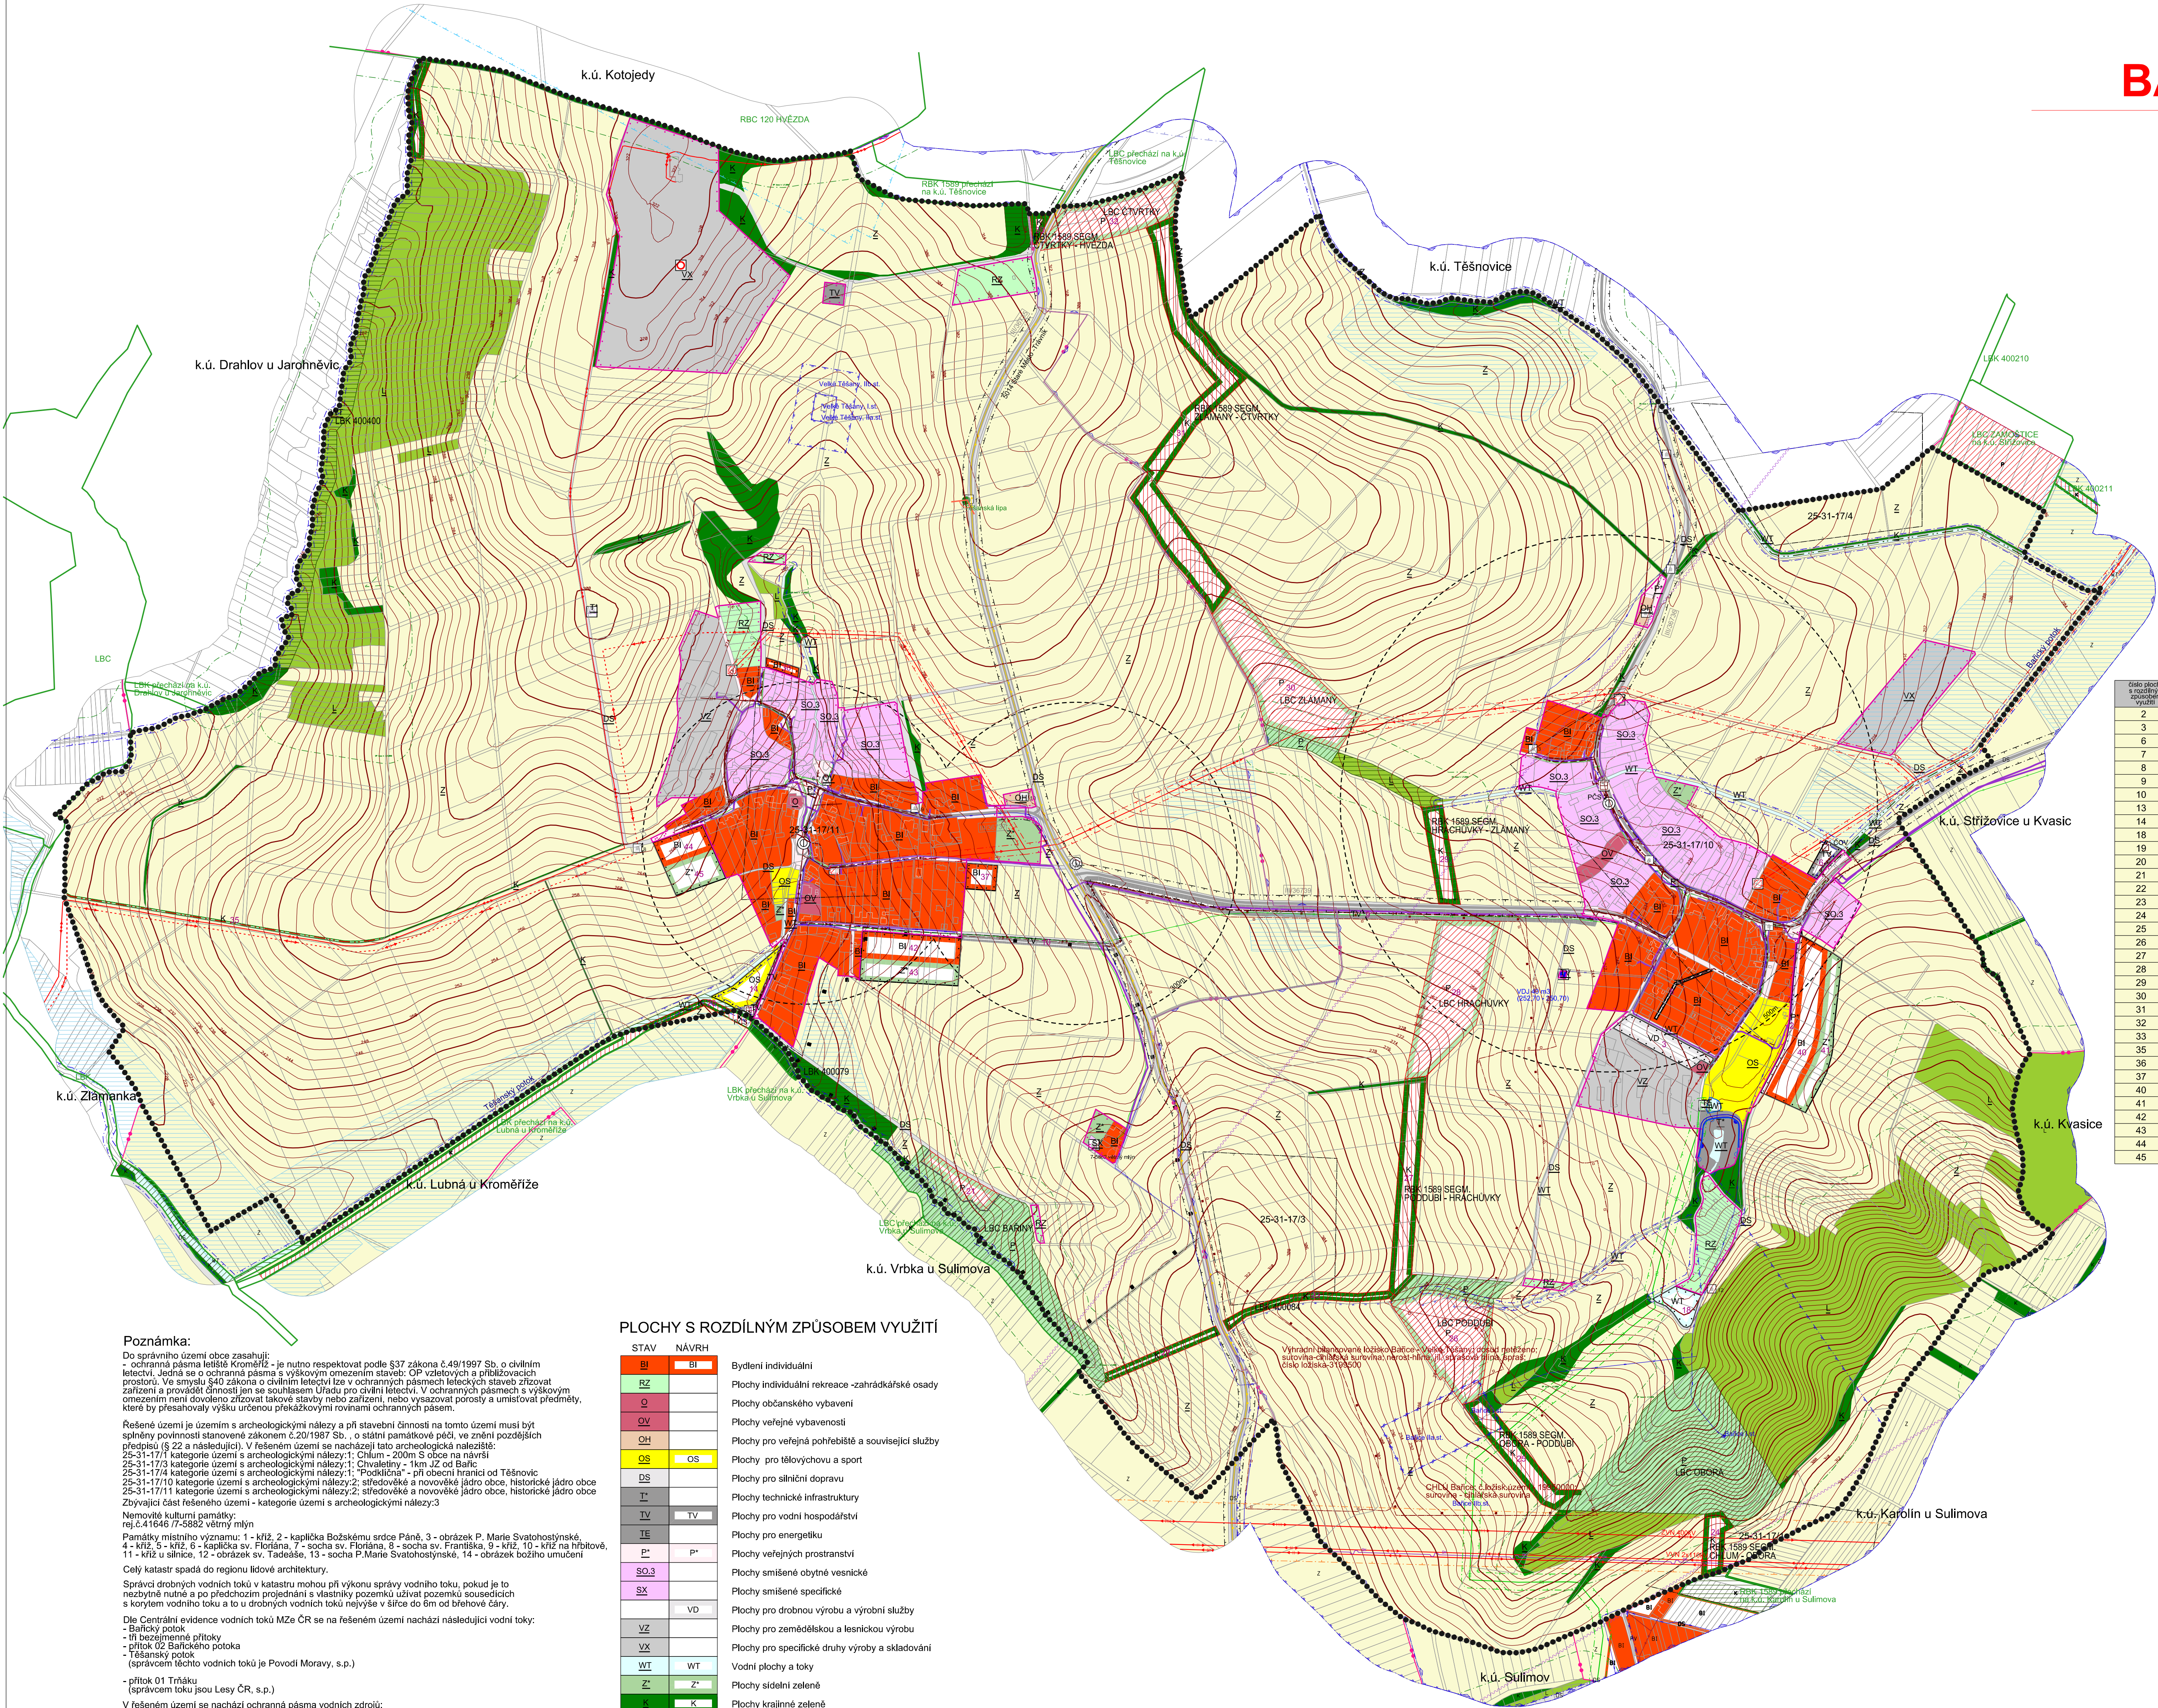

LEGENDA	
	řešené území
	zastavěné území k 10.12.2018
	zastavitelné plochy
	hranice katastru

PŘÍRODNÍ HODNOTY	
stav	návrh
	památný strom
	plocha při okrajích lesa s podmíněným využitím
	biocentrum ÚSES
	biokoridor ÚSES
	interakční prvek - liniový ÚSES
	CHLÚ - chráněné ložiskové území
	výhradní bilancované ložisko nerostných surovin

KULTURNÍ HODNOTY	
stav	návrh
	archeologické naleziště
	nemovitá kulturní památka
	OP kulturní památky
	objekt a soubor v památkovém zájmu

DOPRAVA	
stav	návrh
	silnice III. třídy
	místní komunikace
	zastávka hromadné dopravy osob
	izochrona dostupnosti
	cyklotrasa
	OP silnice II. a III. třídy
	OP vztetové a přístavovací dráhy letiště
	OP vztetového a přibílovacího prostoru letiště


TI - VODNÍ HOSPODÁŘSTVÍ	
stav	návrh
	vodovodní řad skupinového vodovodu
	vodajem
	páteřní stoka splaškové kanalizace místního významu
	páteřní stoka jednotné kanalizace
	páteřní stoka tlakové kanalizace
	ČOV - čistírna odpadních vod místní
	PCS - přečerpávací stanice odpadních vod
	zanitelná oblast
	OP vodního zdroje I. stupně
	OP vodního zdroje II.a - vnitřní
	OP vodního zdroje II.b - vnější
	opravný prostor pro správu vodního toku
	protipovodňová hráz
	retniční prostor - plocha určená k rozlihu povodně

TI - ENERGETIKA, SPOJE	
stav	návrh
	venkovní vedení el.sítě ZVN 400 kV
	venkovní vedení el.sítě VVN 110 kV
	venkovní vedení el.sítě VN 1-35 kV
	kabelové vedení el.sítě VN 10 kV
	venkovní vedení el.sítě NN s izol.vodiči
	venkovní vedení el.sítě NN kabelové
	výroba elektřiny bez rozlišení
	distribuční trafostanice
	plynovod VTL
	plynovod STL
	regulační stanice plynu VTL/STL/NTL
	radioreléová trasa
	dálkový telekomunikační kabel
	základnová stanice
	místní telekomunikační kabel
	OP vedení VVN
	OP vedení VN
	bezpečnostní pásmo plynovodu nebo objektu na síti

JEVY OSTATNÍ	
stav	návrh
	plocha odpovědná
	místo vylidky

Poznámka:
Do správního území obce zasahují:
- ochranná pásma letiště Kroměříž - je nutno respektovat podle §37 zákona 6.49/1997 Sb. o civilním letectví. Jedná se o ochranná pásma s výškovým omezením staveb: OP vztetových a přibílovacích prostorů. Ve smyslu §40 zákona o civilním letectví lze v ochranných pásmech letišťových staveb zřizovat zařízení a provádět činnosti jen se souhlasem Úřadu pro civilní letectví. V ochranných pásmech s výškovým omezením není dovoleno zřizovat takové stavby nebo zařízení, nebo vysazovat porosty a umísťovat předměty, které by přesahovaly výšku určenou překážkovými rovinnami ochranných pásem.
Řešené území je územím s archeologickými nálezy a při stavební činnosti na tomto území musí být splněny povinnosti stanovené zákonem č.20/1987 Sb. o státní památkové péči, ve znění pozdějších předpisů (§ 22 a následující). V řešeném území se nacházejí tato archeologická naleziště:
25-31-17/1 kategorie území s archeologickými nálezy:1. Chlum - 200m S obce na návrší
25-31-17/3 kategorie území s archeologickými nálezy:1. Chvalatiny - 1km JZ od Bařic
25-31-17/4 kategorie území s archeologickými nálezy:1. "Podolíčka" - při obecní hranici od Těšovic
25-31-17/10 kategorie území s archeologickými nálezy:2. středověké a novověké jádro obce, historické jádro obce
25-31-17/11 kategorie území s archeologickými nálezy:2. středověké a novověké jádro obce, historické jádro obce
Zbývající část řešeného území - kategorie území s archeologickými nálezy:3
Nemovitá kulturní památky:
nej.č.41646/7-5882 větrný mlýn
Památky místního významu: 1 - kříž, 2 - kaplička Božského srdce Páně, 3 - obrazek P. Marie Svatohostynské, 4 - kříž, 5 - kříž, 6 - kaplička sv. Floriána, 7 - socha sv. Floriána, 8 - socha sv. Františka, 9 - kříž, 10 - kříž na hřbitově, 11 - kříž u silnice, 12 - obrazek sv. Tadeáše, 13 - socha P. Marie Svatohostynské, 14 - obrazek božího umučení
Celý katastr spadá do regionu lidové architektury.
Správa drobných vodních toků v katastru mohou při výkonu správy vodního toku, pokud je to nezbytné nutné a po předchozím projednání s vlastníky pozemků užívat pozemků sousedících s korytem vodního toku a to u drobných vodních toků nejvýše v šířce do 6m od břehové čáry.
Dle Centrální evidence vodních toků MZe ČR se na řešeném území nachází následující vodní toky:
- Bařický potok
- řík bezjmenné přítoky
- přítok 02 Bařického potoka
- Těšanský potok
(správcem těchto vodních toků je Povodí Moravy, s.p.)
- přítok 01 Tránský
(správcem toku jsou Lesy ČR, s.p.)
V řešeném území se nacházejí ochranná pásma vodních zdrojů:
- OPVZ I.st. II.a st. II.b st. Velké Těšany - rozhodnutí Vod.235/1-1524/1990-Čy
- OPVZ I.st. II.a st. II.b st. Bařice - rozhodnutí Vod.235/1-161/1984

PLOCHY S ROZDÍLNÝM ZPŮSOBEM VYUŽITÍ	
STAV	NAVRH
	BI Bydlení individuální
	RZ Plochy individuální rekreace - zahrádkářské osady
	OV Plochy občanského vybavení
	OV Plochy veřejné vybavenosti
	OV Plochy pro veřejná pohřebiště a související služby
	OS OS Plochy pro tělovýchovu a sport
	DS DS Plochy pro silniční dopravu
	IT IT Plochy technické infrastruktury
	TV TV Plochy pro vodní hospodářství
	TE TE Plochy pro energetiku
	P* P* Plochy veřejných prostranství
	SO.3 SO.3 Plochy smíšené obytné vesnické
	SX SX Plochy smíšené specifické
	VD VD Plochy pro drobnou výrobu a výrobní služby
	VZ VZ Plochy pro zemědělskou a lesnickou výrobu
	VX VX Plochy pro specifické druhy výroby a skladování
	WT WT Vodní plochy a toky
	Z* Z* Plochy sídelní zeleně
	K K Plochy krajinné zeleně
	P P Plochy přírodní
	Ž Ž Plochy zemědělské
	L L Plochy lesní

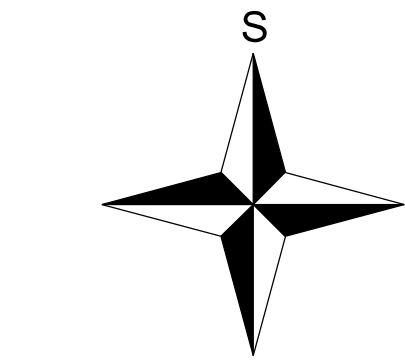

OBJEDNATEL OBEC BAŘICE-VELKÉ TĚŠANY		POŘIZOVATEL MĚSTSKÝ ÚRAD KROMĚŘÍŽ		Příloha č.4	
ZÁKAZOVÉ ČÍSLO P.13-18		DOPOVEDNÝ PROJEKTANT ING. ARCH. MILAN KROMAN		AKTÉ KROKOMEŘIŽ KOLÁŘOVA 428 680 01 KROMĚŘÍŽ projekt s.r.o.	
ÚZEMNÍ PLÁN BAŘICE - VELKÉ TĚŠANY ÚPLNÉ ZNĚNÍ PO VYDÁNÍ ZMĚNY č.1		ODUOVODNĚNÍ		P4-1	
OBSAH KOORDINAČNÍ VÝKRES		MĚŘITELNOST 1 : 5 000		DATUM 11/2019	