


ZMĚNA č.1 ÚZEMNÍHO PLÁNU
BAŘICE - VELKÉ TĚŠANY

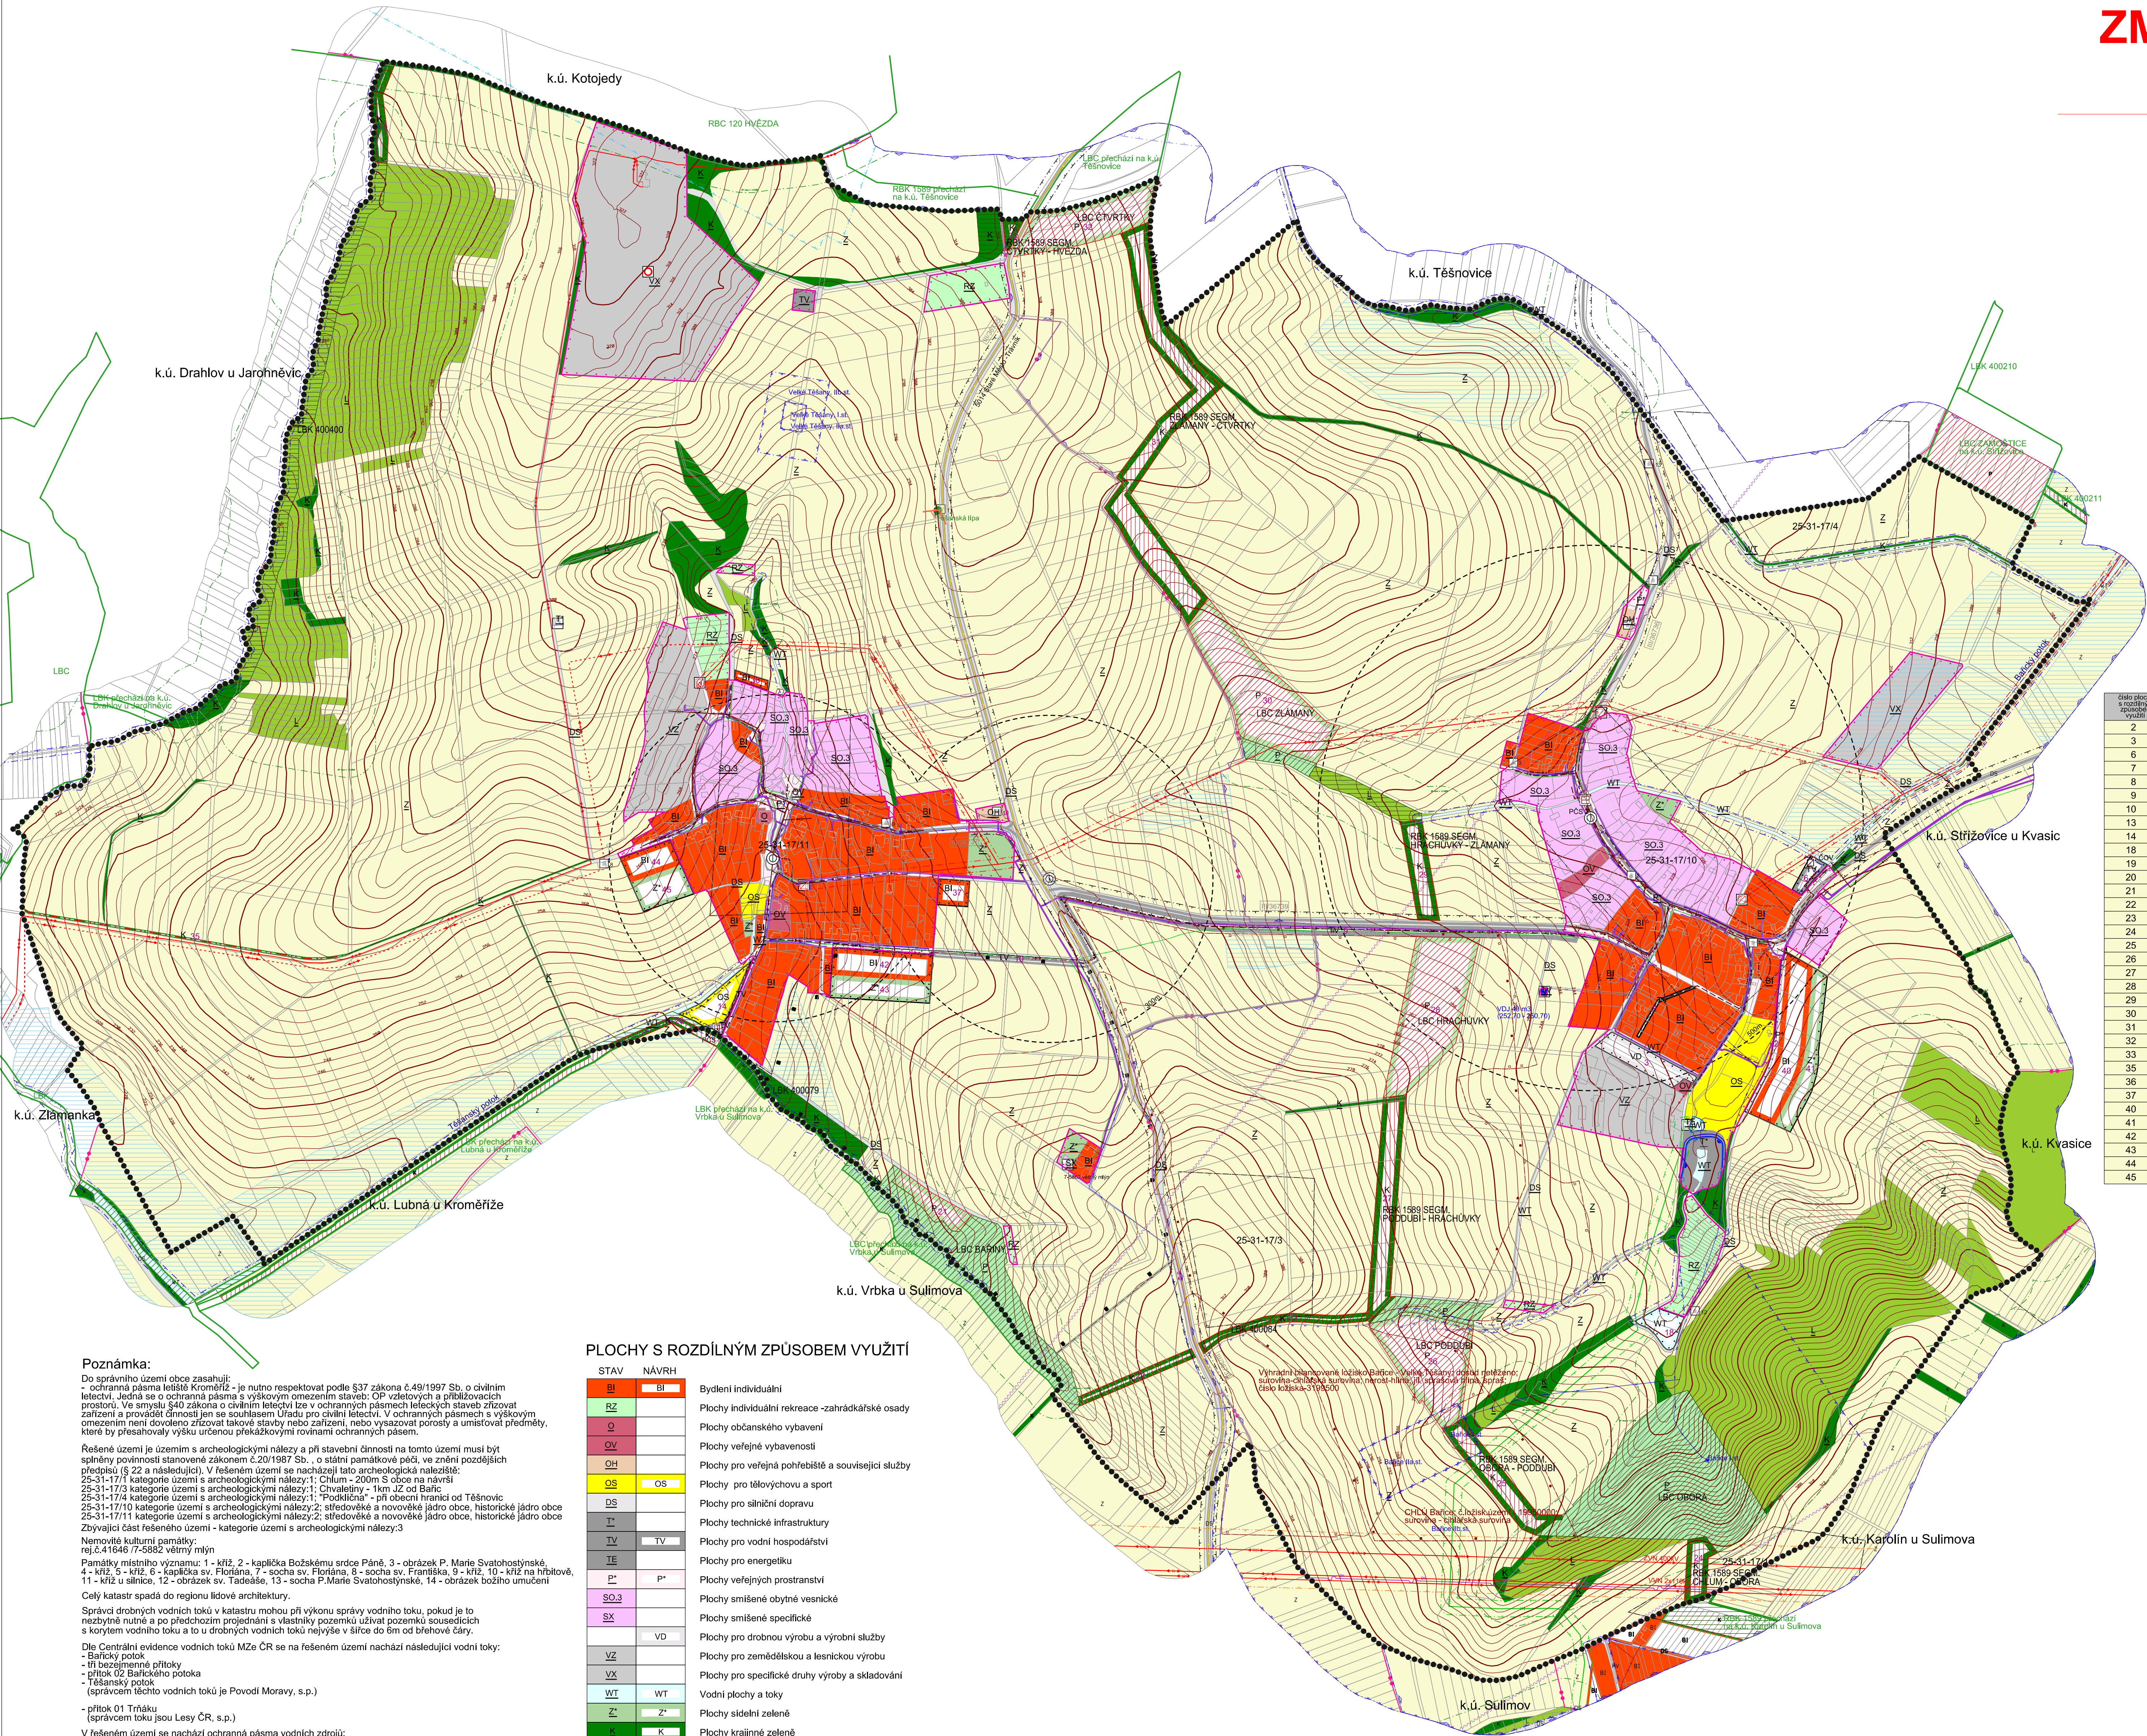

Poznámka:
Do správního území obce zasahují:
- ochranná pásma letiště Kroměříž - je nutno respektovat podle §37 zákona č.49/1997 Sb. o civilním letectví. Jedná se o ochranná pásma s výškovým omezením staveb, OP vztetových a příslužkových prostorů. Ve smyslu §40 zákona o civilním letectví lze v ochranných pásech letišťových slazet zřizovat zařízení a provádět činnosti jen se souhlasem Úřadu pro civilní letectví. V ochranných pásech s výškovým omezením není dovoleno zřizovat lakové stavby nebo zařízení, nebo vysazovat porosty a umísťovat předměty, které by přesahovaly výšku určenou překážkovými rovinami ochranných pásem.
Řešené území je územím s archeologickými nálezy a při stavební činnosti na tomto území musí být splněny povinnosti stanovené zákonem č.20/1987 Sb., o státní památkové péči, ve znění pozdějších předpisů (§ 22 a následující). V řešeném území se nacházejí tato archeologická naleziště:
25-31-17/1 kategorie území s archeologickými nálezy:1; Chlum - 200m S obce na návrší
25-31-17/3 kategorie území s archeologickými nálezy:1; Chvaloviny - 1km Z od Bařice
25-31-17/4 kategorie území s archeologickými nálezy:1; "Podklíčana" - při obecní hranici od Těšovic
25-31-17/10 kategorie území s archeologickými nálezy:2; středověké a novověké jádro obce, historické jádro obce
25-31-17/11 kategorie území s archeologickými nálezy:2; středověké a novověké jádro obce, historické jádro obce
Zbývající část řešeného území - kategorie území s archeologickými nálezy:3
Nemovité kulturní památky
rej.č.41646/7-5582 věrný mlyn
Památky místního významu: 1 - kříž, 2 - kaplička Božského srdce Páně, 3 - obrázek P. Marie Svatohostýnské, 4 - kříž, 5 - kříž, 6 - kaplička sv. Floriána, 7 - socha sv. Floriána, 8 - socha sv. Františka, 9 - kříž, 10 - kříž na hřbitově, 11 - kříž u silnice, 12 - obrázek sv. Tadeáše, 13 - socha P.Marie Svatohostýnské, 14 - obrázek božního umučení
Celý katastr spadá do regionu lidové architektury.
Správní drobných vodních toků v katastru mohou při výkonu správy vodního toku, pokud je to nezbytné nutné a po předchozím projednání s vlastníky pozemků užívat pozemků sousedících s korytem vodního toku a to u drobných vodních toků nejvýše v šířce do čm od břehové čáry.
Die Centrální evidence vodních toků MZe ČR se na řešeném území nachází následující vodní toky:
- Bařický potok
- říi bezjmenné přítoky
- přítok řo Bařického potoka
- Těšanský potok
- (správcem těchto vodních toků je Povodí Moravy, s.p.)
- přítok řo Třínáku (správcem toku jsou Lesy ČR, s.p.)
V řešeném území se nachází ochranná pásma vodních zdrojů:
- OPVZ Ist., II.a st., II.b st. Velké Těšany - rozhrnutí Vod/235/1-1524/1990-Chy
- OPVZ Ist., II.a st., II.b st. Bařice - rozhrnutí Vod/235/1-1611/1984

PLOCHY S ROZDÍLNÝM ZPŮSOBEM VYUŽITÍ

STAV	NÁVRH	
BI	BI	Bydlení individuální
RZ		Plochy individuální rekreace -zahradkářské osady
O		Plochy občanského vybavení
OV		Plochy veřejné vybavenosti
QW		Plochy pro veřejná pohřebiště a související služby
OS	OS	Plochy pro tělovýchovu a sport
DS		Plochy pro silniční dopravu
TI		Plochy technické infrastruktury
TV	TV	Plochy pro vodní hospodářství
TE		Plochy pro energetiku
P*	P*	Plochy veřejných prostranství
SO.3		Plochy smíšené obytné vesnické
SX		Plochy smíšené specifické
	VD	Plochy pro drobnou výrobu a výrobní služby
VZ		Plochy pro zemědělskou a lesnickou výrobu
VX		Plochy pro specifické druhy výroby a skladování
WT	WT	Vodní plochy a toky
Z*	Z*	Plochy sídelní zeleně
L	K	Plochy krajinné zeleně
P	P	Plochy přírodní
Ž		Plochy zemědělské
L		Plochy lesní

LEGENDA

••••••••	řešené území
—	zastavěné území k 10.12.2018
—	zastavitelné plochy
—	hranice katastru

PŘÍRODNÍ HDNOTY

stav	návrh	
●		památný strom
—	—	plocha při okraji lesa s podmíněným využitím
—	—	biocentrum ÚSES
—	—	biokoridor ÚSES
—	—	interakční prvek - liniový ÚSES
—	—	CHLÚ - chráněné ložiskové území
—	—	výhradní bilancované ložisko nerostných surovin

KULTURNÍ HDNOTY

stav	návrh	
—	—	archeologické naleziště
—	—	nemovité kulturní památka
—	—	OP kulturní památky
—	—	objekt a soubor v památkovém zájmu

DOPRAVA

stav	návrh	
—	—	silnice III.řřidy
—	—	místní komunikace
—	—	zastávka hromadné dopravy osob
—	—	izochrona dostupnosti
—	—	cyklotrasa
—	—	OP silnice II. a III.řřidy
—	—	OP vzletové a přistávací dráhy letišť
—	—	OP vzletového a příbřizovacího prostoru letišť

TI - VODNÍ HOSPODÁŘSTVÍ

stav	návrh	
—	—	vodovodní řád skupinového vodovodu
—	—	vodojem
—	—	páteřní stoka splaškové kanalizace místního významu
—	—	páteřní stoka jednotné kanalizace
—	—	páteřní stoka tlakové kanalizace
—	—	ČOV - čistirna odpadních vod místní
—	—	PČS - přečerpávací stanice odpadních vod
—	—	zranitelná oblast
—	—	OP vodního zdroje I.stupně
—	—	OP vodního zdroje II.a - vnitřní
—	—	OP vodního zdroje II.b - vnější
—	—	opravný prostor pro správu vodního toku
—	—	protipovodňová hráz
—	—	retenční prostor - plocha určená k rozlivu povodně

TI - ENERGETIKA, SPOJE

stav	návrh	výhled
—	—	venkovní vedení el.sítě ZVN 400 kV
—	—	venkovní vedení el.sítě VVN 110 kV
—	—	venkovní vedení el.sítě VN 1-35 kV
—	—	kabelové vedení el.sítě VN 10 kV
—	—	venkovní vedení el.sítě NN s izol.vodiči
—	—	venkovní vedení el.sítě NN kabelové
—	—	výroba elektřiny bez rozlišení
—	—	distribuční trafostanice
—	—	plynovod VTL
—	—	plynovod STL
—	—	regulační stanice plynu VT/ST/NTL
—	—	radiorelová trasa
—	—	dálkový telekomunikační kabel
—	—	základnová stanice
—	—	místní telekomunikační kabel
—	—	OP vedení VVN
—	—	OP vedení VN
—	—	bezpečnostní pásmo plynovodu nebo objektu na síti

JEVY OSTATNÍ

stav	návrh	
—	—	plocha odvodněná
—	—	místo vyhlídky

číslo plochy a rozdílným způsobem využití	popis	výměra plochy celkem (ha)
2	P* veřejné prostranství	0,303
3	VD drobná výroba a výrobní služby	0,677
6	TV koridor kanalizace	0,205
7	TV koridor kanalizace	0,057
8	TV koridor kanalizace	0,088
9	TV koridor kanalizace	1,903
10	TV koridor kanalizace	0,454
13	TV PČS	0,058
14	OS sportoviště	0,485
18	WT rybník	0,374
19	K krajinná zezeň (lokální biokoridor ÚSES)	0,433
20	K krajinná zezeň (lokální biokoridor ÚSES)	0,201
21	P přírodní plocha (lokální biocentrum ÚSES)	0,529
22	K krajinná zezeň (lokální biokoridor ÚSES)	0,403
23	K krajinná zezeň (lokální biokoridor ÚSES)	0,522
24	K krajinná zezeň (regionální biokoridor ÚSES)	0,481
25	K krajinná zezeň (regionální biokoridor ÚSES)	1,088
26	P přírodní plocha (lokální biocentrum ÚSES)	2,408
27	K krajinná zezeň (regionální biokoridor ÚSES)	1,599
28	P přírodní plocha (lokální biocentrum ÚSES)	2,957
29	K krajinná zezeň (regionální biokoridor ÚSES)	0,744
30	P přírodní plocha (lokální biocentrum ÚSES)	3,161
31	K krajinná zezeň (regionální biokoridor ÚSES)	3,728
32	P přírodní plocha (lokální biocentrum ÚSES)	1,722
33	K krajinná zezeň (regionální biokoridor ÚSES)	0,137
35	K krajinná zezeň (interakční prvek ÚSES)	0,299
36	BI bydlení individuální	0,119
37	BI bydlení individuální	0,283
40	BI bydlení individuální	1,532
41	Z* sídelní zezeň	0,884
42	BI bydlení individuální	0,931
43	Z* sídelní zezeň	0,757
44	BI bydlení individuální	0,493
45	Z* sídelní zezeň	0,578

