



# ÚPLNÉ ZNĚNÍ ÚZEMNÍHO PLÁNU BEZMĚROV PO VYDÁNÍ ZMĚNY Č.1

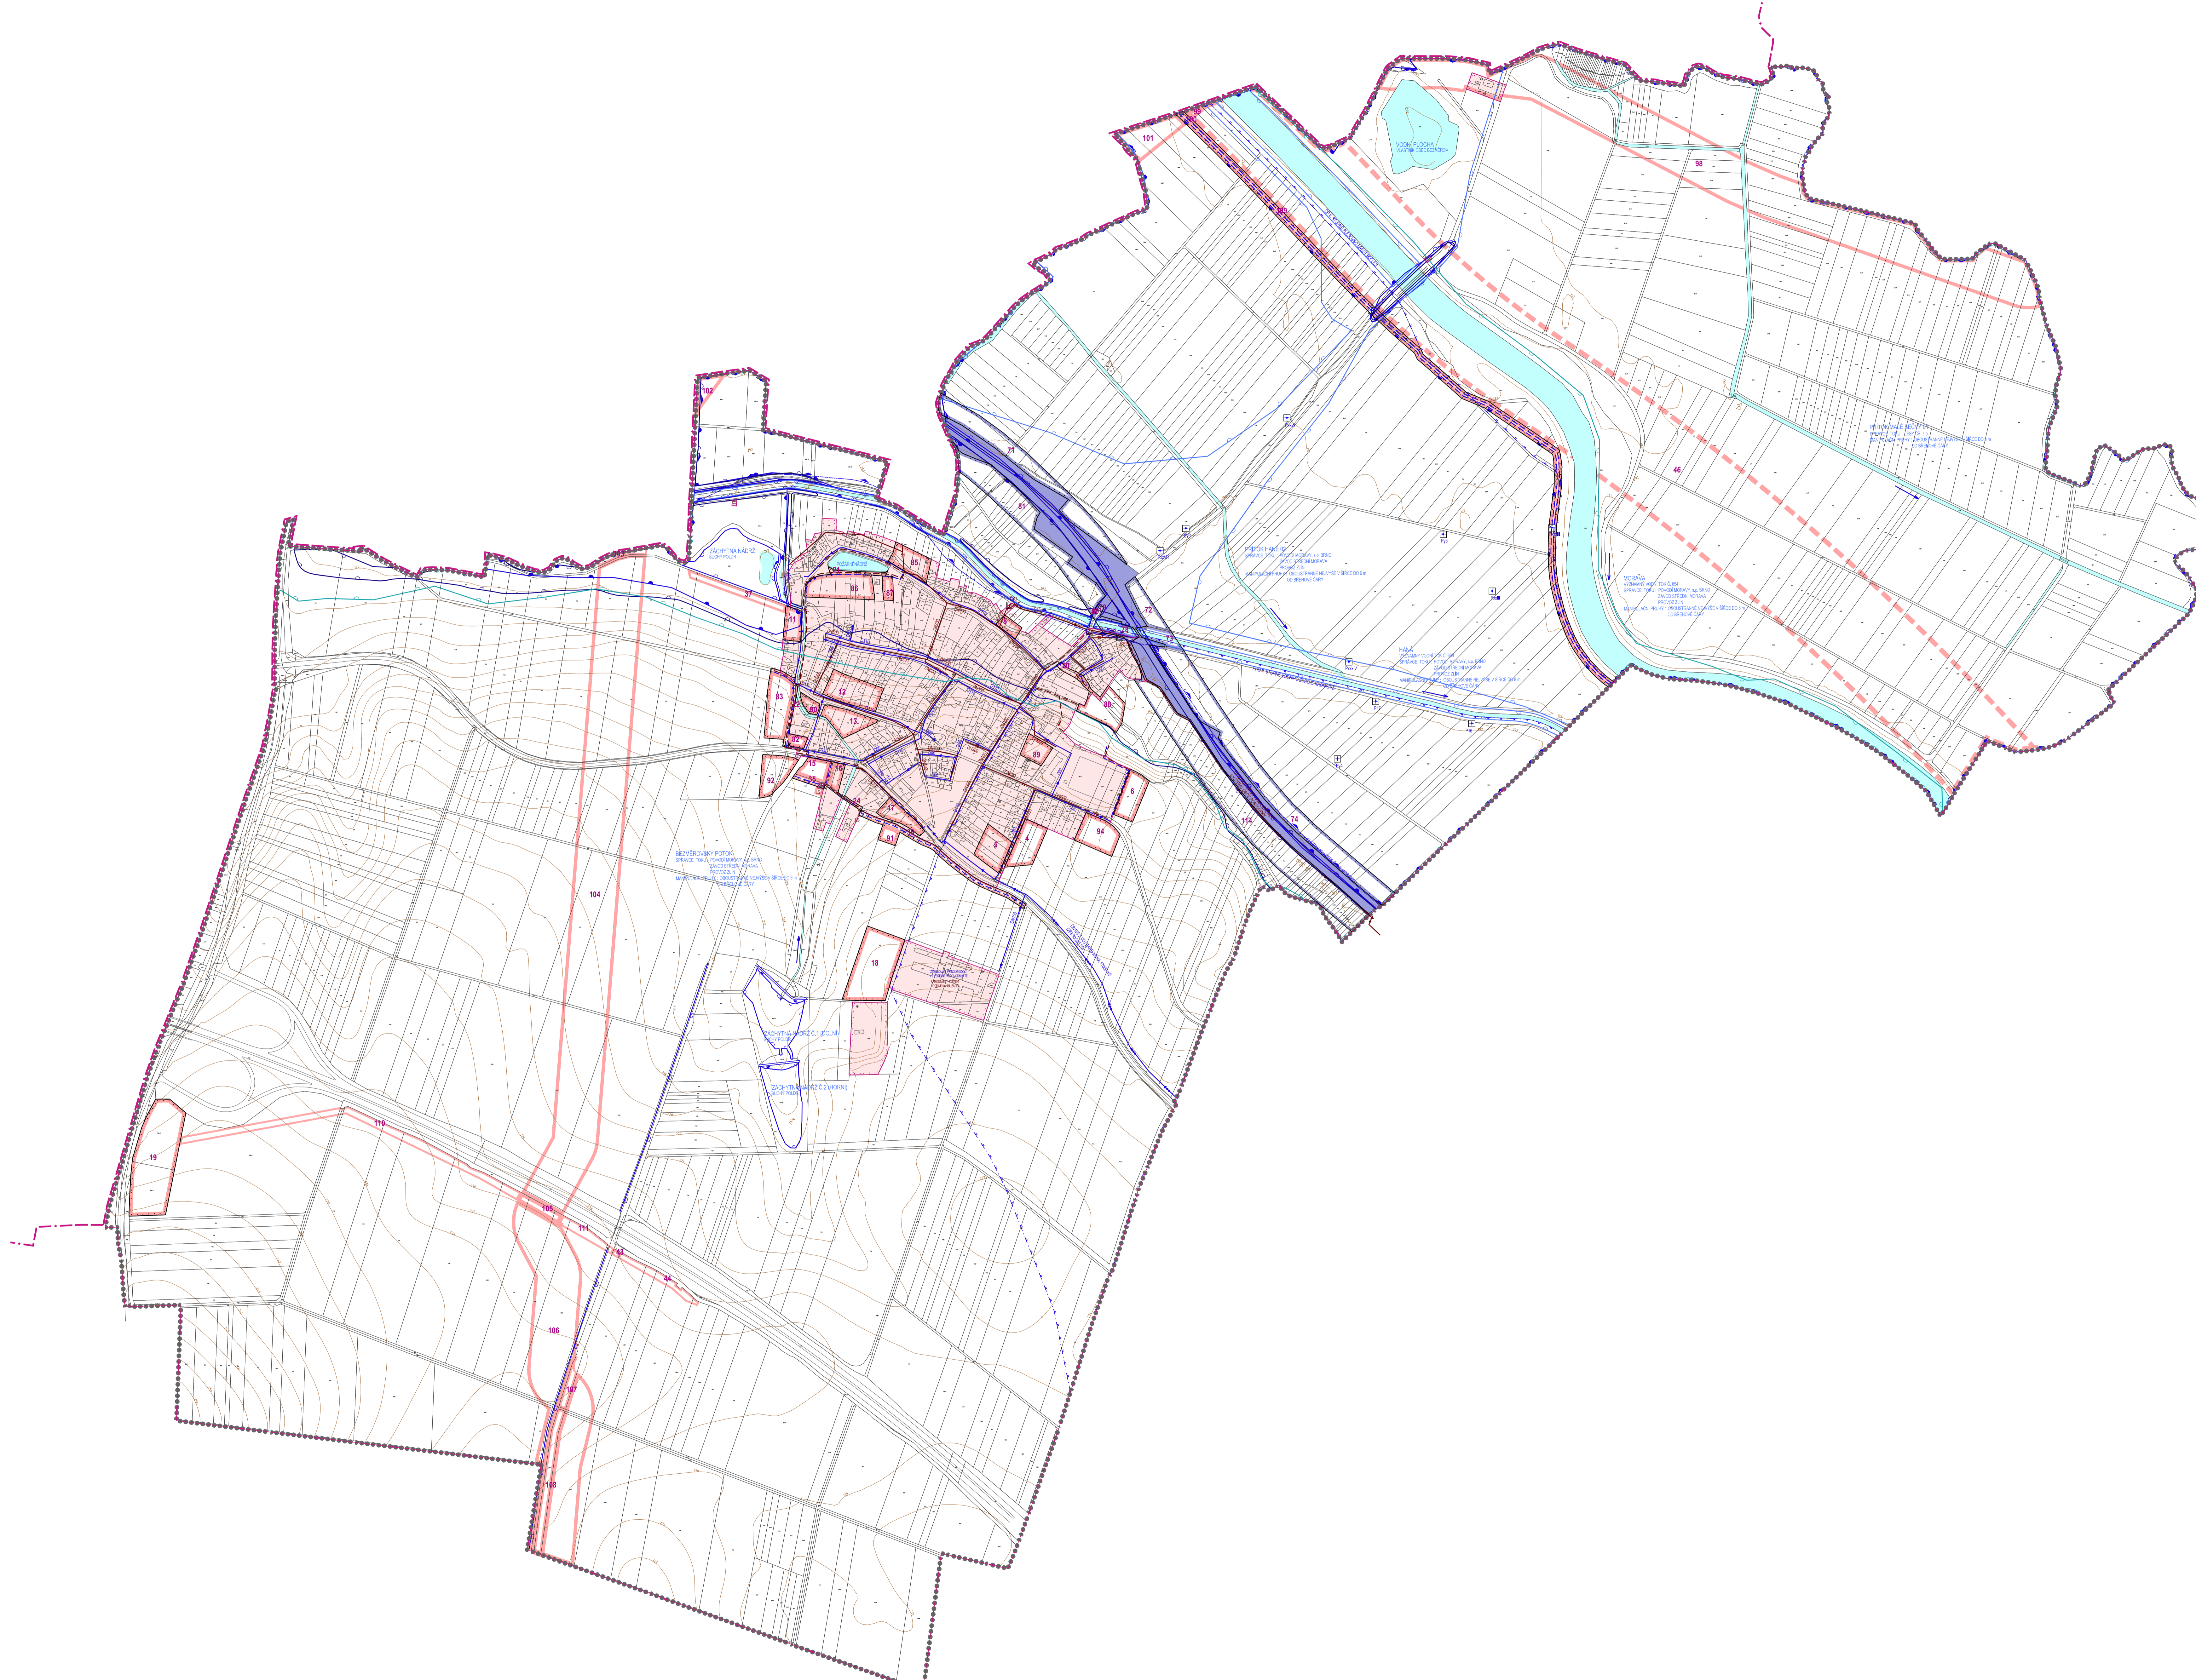

STABILIZOVANÉ PLOCHY	NÁVRHOVÉ PLOCHY	PLOCHY ÚZEMNÍCH REZERV	HRANICE KRAJE
[Symbol]	[Symbol]	[Symbol]	HRANICE ŘEŠENÉHO ÚZEMÍ - ROZSAH KATASTRÁLNÍHO ÚZEMÍ
[Symbol]	[Symbol]	[Symbol]	HRANICE KATASTRÁLNÍ
[Symbol]	[Symbol]	[Symbol]	STABILIZOVANÉ ÚZEMÍ
[Symbol]	[Symbol]	[Symbol]	PLOCHY ZMĚN
[Symbol]	[Symbol]	[Symbol]	PLOCHY ÚZEMNÍCH REZERV
[Symbol]	[Symbol]	[Symbol]	PLOCHY DRÁŽNÍ DOPRAVY
[Symbol]	4	46	ČÍSLA PLOCH S ROZDLIVNÝM ZPŮSOBEM VYUŽITÍ
[Symbol]	[Symbol]	[Symbol]	VODNÍ PLOCHY A TOKY
[Symbol]	[Symbol]	[Symbol]	PRÍVÁDEČÍ VODOVODNÍ ŘÁD
[Symbol]	[Symbol]	[Symbol]	ROZVODNÁ VODOVODNÍ SÍŤ II. STŘEDNÍHO TLAKOVÉHO PÁSMŮ
[Symbol]	[Symbol]	[Symbol]	MONITOROVACÍ VRTY
[Symbol]	[Symbol]	[Symbol]	STANOVENÉ ZÁPLAVOVÉ ÚZEMÍ Q100
[Symbol]	[Symbol]	[Symbol]	STANOVENÉ ZÁPLAVOVÉ ÚZEMÍ Q20
[Symbol]	[Symbol]	[Symbol]	STANOVENÉ ZÁPLAVOVÉ ÚZEMÍ Q5
[Symbol]	[Symbol]	[Symbol]	AKTIVNÍ ZÓNA ZÁPLAVOVÉHO ÚZEMÍ
[Symbol]	[Symbol]	[Symbol]	ÚZEMÍ ZVLÁŠTNÍ PŮVODNĚ POD VODNÍM DÍLEM
[Symbol]	[Symbol]	[Symbol]	HRANICE CHOPAV KVARTER RĚKY MORAVY
[Symbol]	[Symbol]	[Symbol]	PHO II. STUPNĚ VODNÍHO ZDROJE KROMĚŘÍŽ
[Symbol]	[Symbol]	[Symbol]	OP II. STUPNĚ PLEŠŤOVÉ BRĚSTSKÝ LES
[Symbol]	[Symbol]	[Symbol]	PÁTEČNÍ VÝTLAK ODPADNÍCH VOD JEDNOTNÉ KANALIZACE - PO ODLIHOČENÍ
[Symbol]	[Symbol]	[Symbol]	JEDNOTNÁ KANALIZACE
[Symbol]	[Symbol]	[Symbol]	VÝTLAK ODPADNÍCH VOD JEDNOTNÉ KANALIZACE - PO ODLIHOČENÍ
[Symbol]	[Symbol]	[Symbol]	DEŠŤOVÁ KANALIZACE
[Symbol]	[Symbol]	[Symbol]	LAPAČ SRAŽENIN
[Symbol]	[Symbol]	[Symbol]	ČERPAČÍ STANICE ODPADNÍCH VOD
[Symbol]	[Symbol]	[Symbol]	DEŠŤOVÝ ODDĚLOVAČ
[Symbol]	[Symbol]	[Symbol]	ZÁCHYTNÉ PŘÍKOPY
[Symbol]	[Symbol]	[Symbol]	OCHRANNÁ HRÁZ
[Symbol]	[Symbol]	[Symbol]	RETENČNÍ PROSTOR - PLOCHA URČENÁ K ROZLIUVĚ POVOUDNĚ

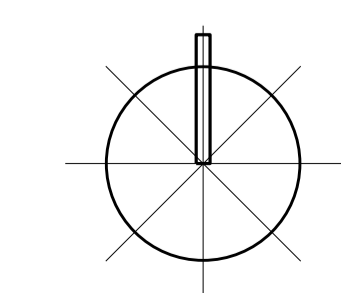

ÚZEMNÍ PLÁN BEZMĚROV		ing. arch. Leopold Pšeničák atelier LPTILS, s.r.o. IČO: 253711007 760 01 Zlín, tel. 577 272 234 e-mail: pšenick.uzp@seznam.cz	
TECHNICKÁ INFRASTRUKTURA - VODNÍ HOSPODÁŘSTVÍ		DATUM	ŘEŠEN 2018
PORÍZOVATEL	MÚK KROMĚŘÍŽ, ODBOR STAVĚBNÍ ÚŘAD	FORMÁT	A4
VĚDOVÝ PROJEKTANT	ING. ARCH. LEOPOLD PŠENÍČÁK	ZÁKÁZKOVÉ ČÍSLO	19.07.18
DOPRAVNÍ ŘEŠENÍ	ING. JIŘÍ BŘÍČEK	MĚŘÍTKO	ČÍSLO VÝKRESU
VODNÍ HOSPODÁŘSTVÍ	ING. DAVIDA ŽÁKRAVSKÁ		
ENERGETIKA	ING. D. VAŘÍK, ING. M. POLÁK, ING. D. ŽÁKRAVSKÁ		
DOPILNÍ ZPRACOVÁNÍ	VOLTECH EICKLER	1:5 000	<b>11.4</b>