


ÚZEMNÍ PLÁN BEZMĚROV

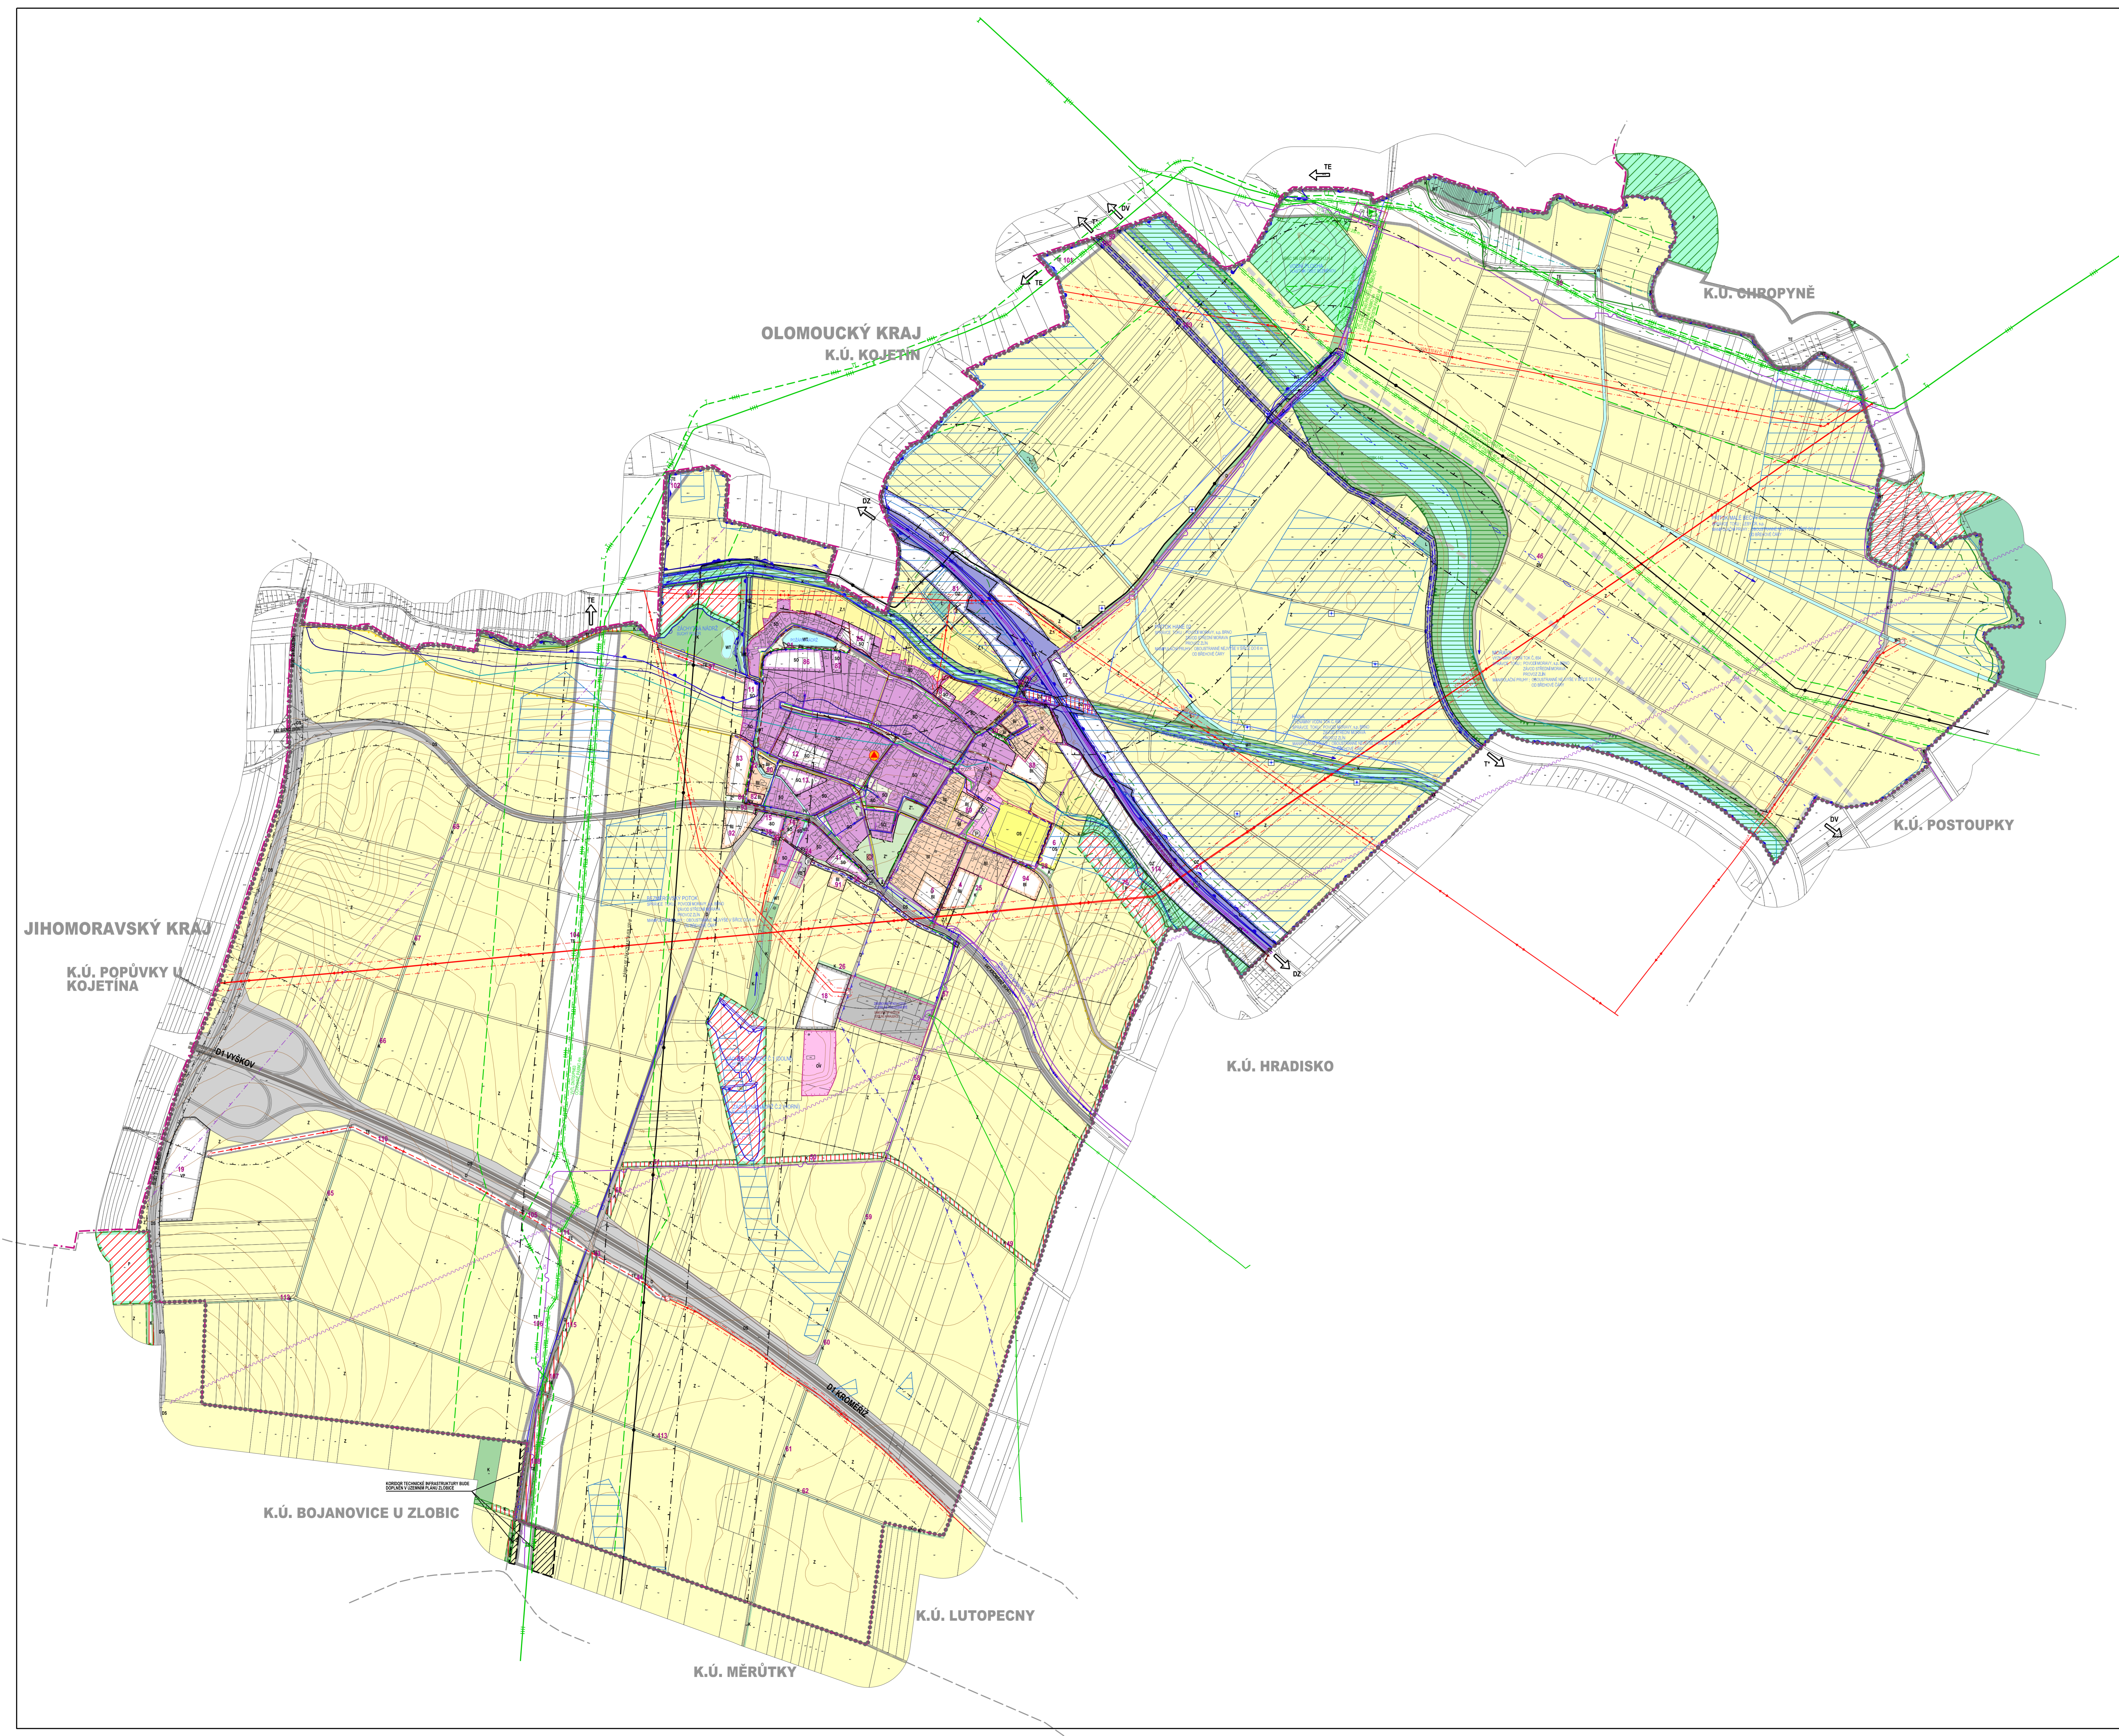

STABILIZOVANÉ PLOCHY	NÁVRHOVÉ PLOCHY	PLOCHY ÚZEMNÍCH REZERV
[Symbol]	[Symbol]	[Symbol]
[Symbol]	[Symbol]	[Symbol]
[Symbol]	[Symbol]	[Symbol]
[Symbol]	[Symbol]	[Symbol]
[Symbol]	[Symbol]	[Symbol]

BI	BI	PLOCHY INDIVIDUÁLNÍHO BYDLENÍ
OV		PLOCHY OBČANSKÉHO VYBAVENÍ - VEŘEJNÁ VYBAVENOST
OS	OS	PLOCHY OBČANSKÉHO VYBAVENÍ - TĚLOVÝCHOVA A SPORT
DS		PLOCHY SILNIČNÍ DOPRAVY
D		PLOCHY OSTATNÍ DOPRAVY
DZ	DZ	PLOCHY DRAŽNÍ DOPRAVY
		PLOCHY PRO VODNÍ DOPRAVU
TE	TE	PLOCHY TECHNICKÉ INFRASTRUKTURY - ENERGETIKA
T*	T*	PLOCHY TECHNICKÉ INFRASTRUKTURY
PV	PV	PLOCHY VEŘEJNÝCH PROSTŘEDÍ S PŘEVODU ÚPĚNĚNÝCH PLOCH
SO	SO	PLOCHY SMĚŠNÉ OBYTNÉ
V	V	PLOCHY VÝROBY A SKLADOVÁNÍ
	VP	PLOCHY PRO PRŮMYSLOVOU VÝROBU A SKLADY
VD		PLOCHY DROBNÉ VÝROBY A VÝROBNÍCH SLUŽEB
VX		PLOCHY PRO SPECIFICKÉ DRUHÝ VÝROBY A SKLADOVÁNÍ
Z'	Z'	PLOCHY SÍDELNÍ ZELENĚ
WT		VODNÍ TOKY A PLOCHY
K	K	PLOCHY KRAJINĚ ZELENĚ
P	P	PLOCHY PÁRČÍM
L		PLOCHY LEŠNÍ
Z		PLOCHY ZELEMĚLSKÉ
Z.1		PLOCHY ZELEMĚLSKÉ SPECIFICKÉ


ÚZEMNÍ SYSTÉM EKOLOGICKÉ STABILITY		
[Symbol]	[Symbol]	NADREGIONÁLNÍ BIOCENTRUM
[Symbol]	[Symbol]	LOKÁLNÍ BIOCENTRUM
[Symbol]	[Symbol]	NADREGIONÁLNÍ BIOKORIDOR
[Symbol]	[Symbol]	LOKÁLNÍ BIOKORIDOR
[Symbol]	[Symbol]	OSLA PLOCH S ROZDÍLNÝM ZPŮSOBEM VYUŽITÍ
[Symbol]	[Symbol]	ROZHRANÍ MEZI PLOCHAMI SE SHODNOU FUNKCÍ

[Symbol]	[Symbol]	DÁLNIČE
[Symbol]	[Symbol]	SILNICE I TŘÍDY
[Symbol]	[Symbol]	SILNICE II TŘÍDY
[Symbol]	[Symbol]	MÍSTNÍ KOMUNIKACE
[Symbol]	[Symbol]	ÚČELOVÉ KOMUNIKACE
[Symbol]	[Symbol]	CHODNÍKY, PĚŠÍ PROPUZEMÍ
[Symbol]	[Symbol]	CYKLOSTEŽKY, CYKLOTRASY
[Symbol]	[Symbol]	ŽELEZNICE
[Symbol]	[Symbol]	PLAVEBNÍ KANÁL DUNAJ - ODRA - LÁBE
[Symbol]	[Symbol]	OGRAŇNÉ PÁSMO DÁLNIČE, SILNICE
[Symbol]	[Symbol]	OGRAŇNÉ PÁSMO ŽELEZNICE
[Symbol]	[Symbol]	OGRAŇNÉ PÁSMO VZLETOVÉ A PŘÍSTÁVACÍ DRÁHY LETIŠTĚ
[Symbol]	[Symbol]	ZASTÁVKY AUTOBUSOVÉ PŘEPRAVY OSOB
[Symbol]	[Symbol]	DODÁVKOVÉ VZDÁLENOSTI ZASTÁVEK HROMADNÉ DOPRAVY
[Symbol]	[Symbol]	PARKOVISTĚ

[Symbol]	[Symbol]	ELEKTRICKÉ VEDENÍ VN 220 kV
[Symbol]	[Symbol]	ELEKTRICKÉ VEDENÍ VN 110 kV
[Symbol]	[Symbol]	ELEKTRICKÉ VEDENÍ VN 22 kV
[Symbol]	[Symbol]	ELEKTRICKÉ VEDENÍ VN 22 kV - NÁVRH NA ZRUŠENÍ
[Symbol]	[Symbol]	ELEKTRICKÁ STANICE (TRAFOSTANICE)
[Symbol]	[Symbol]	OGRAŇNÉ PÁSMO ELEKTRICKÉHO VEDENÍ VN 220, VN 110 kV A VN 22 kV
[Symbol]	[Symbol]	VTL PLYNOVOD
[Symbol]	[Symbol]	STL PLYNOVOD
[Symbol]	[Symbol]	PŘEDÁVACÍ STANICE PLYNU PRS VTL
[Symbol]	[Symbol]	OGRAŇNÉ PÁSMO VTL A VTL PLYNOVODU
[Symbol]	[Symbol]	BEZPEČNOSTNÍ PÁSMO VTL A VTL PLYNOVODU
[Symbol]	[Symbol]	PRODUKTOVOD
[Symbol]	[Symbol]	OGRAŇNÉ PÁSMO PRODUKTOVODU
[Symbol]	[Symbol]	PÁSMO SE ZKAZEM STAVEB
[Symbol]	[Symbol]	RR TRASA
[Symbol]	[Symbol]	DÁLKOVÝ OPTICKÝ KABEL RWE - TON
[Symbol]	[Symbol]	TELEKOMUNIKAČNÍ KABELY
[Symbol]	[Symbol]	KORIDOR RR SMĚRŮ MINISTERSTVA OBRANY ČR

[Symbol]	[Symbol]	PŘÍVĚDČÍ VODOVODNÍ PÁD
[Symbol]	[Symbol]	ROZVODNÁ VODOVODNÍ SÍŤ II. STŘEDNÍHO TLAKOVÉHO PÁSMO
[Symbol]	[Symbol]	MONITOROVACÍ VRTY
[Symbol]	[Symbol]	STANOVENÉ ZÁPLAVOVÉ ÚZEMÍ Q100
[Symbol]	[Symbol]	STANOVENÉ ZÁPLAVOVÉ ÚZEMÍ Q20
[Symbol]	[Symbol]	STANOVENÉ ZÁPLAVOVÉ ÚZEMÍ Q5
[Symbol]	[Symbol]	AKTIVNÍ ZÓNA ZÁPLAVOVÉHO ÚZEMÍ
[Symbol]	[Symbol]	ÚZEMÍ ZVLÁŠTNÍ POKYDNÉ POD VODNÍM DÍLEM
[Symbol]	[Symbol]	HRANICE CHOPAVÝ KVARTER RYBY MORAVY
[Symbol]	[Symbol]	PH II. STUPNĚ VODNÍHO ZDROJE KŘEMERŮZ
[Symbol]	[Symbol]	OPH II. STUPNĚ PLEŠŤOVEC BRĚŠŤSKÝ LES
[Symbol]	[Symbol]	PÁTEBNÍ VÝTLAK ODPADNÍCH VOD JEDNOTNÉ KANALIZACE - PO ODELEHČENÍ
[Symbol]	[Symbol]	JEDNOTNÁ KANALIZACE
[Symbol]	[Symbol]	VÝTLAK ODPADNÍCH VOD JEDNOTNÉ KANALIZACE - PO ODELEHČENÍ
[Symbol]	[Symbol]	DEŠŤOVÁ KANALIZACE
[Symbol]	[Symbol]	LAPAČ SPLAVENIN
[Symbol]	[Symbol]	ČERPAČÍ STANICE ODPADNÍCH VOD
[Symbol]	[Symbol]	DEŠŤOVÝ ODELEVAČ
[Symbol]	[Symbol]	ZACHYTNÉ PŘÍKOPY
[Symbol]	[Symbol]	OGRAŇNÁ HRÁZ
[Symbol]	[Symbol]	RETENČNÍ PROSTOR - PLOCHA URČENÁ K ROZLIUVNÉ POKYDNÉ

[Symbol]	[Symbol]	PÁSMO 50 m OD OKRAJE LEŠA
[Symbol]	[Symbol]	NATURA 2000 - EVROPSKÝ VÝZNAMNÁ LOKALITA
[Symbol]	[Symbol]	MELIORACE
[Symbol]	[Symbol]	REGISTROVANÉ ARCHEOLOGICKÉ LOKALITY
[Symbol]	[Symbol]	OSTATNÍ PAMÁTKY MÍSTNÍHO VÝZNAMU
[Symbol]	[Symbol]	ÚZEMÍ EKOLOGICKÝCH RZIK - BÝVALÉ SKLADY SE ZKAZEM VÝSTAVBY
[Symbol]	[Symbol]	ÚZEMÍ EKOLOGICKÝCH RZIK - BÝVALÉ SKLADY
[Symbol]	[Symbol]	OBJEKT POŽÁRNÍ OCHRANY

 

ÚZEMNÍ PLÁN BEZMĚROV		Ing. arch. Leopold Pšeniček atelier UTLIS, s.r.o. 14007 760 01 Zlín, tel. 577 210 244 e-mail: leopold.psenicek@utlis.cz	
KOORDINAČNÍ VÝKRES		DATA	8.červen 2018
PŘÍRODOPISNÉ MAŠKOVÁNÍ	OSOBNÍ STAVĚNÍ ÚŘAD	FORMÁT	14 A4
VEDOUČÍ PROJEKTANT	ING. ARCH. LEOPOLD PŠENÍČEK	ZAKÁZKOVÉ ČÍSLO	1501-18
DOPRAVNÍ ŘEŠENÍ	ING. JŘÍ BACÍK	ČÍSLO VÝKRESU	02.01 VÝKRESU
VODNÍ HOSPODÁŘSTVÍ	ING. DAGMAR ŽAKOVÁ		
ENERGETIKA	ING. O. VÁVŘEK, ING. M. POLÁK, ING. D. ŽÁKOVSKÁ		
DIGITÁLNÍ ZPRACOVÁNÍ	VOLTEB BODLER	1:5 000	II.1