ÚZEMNÍ PLÁN CETECHOVICE

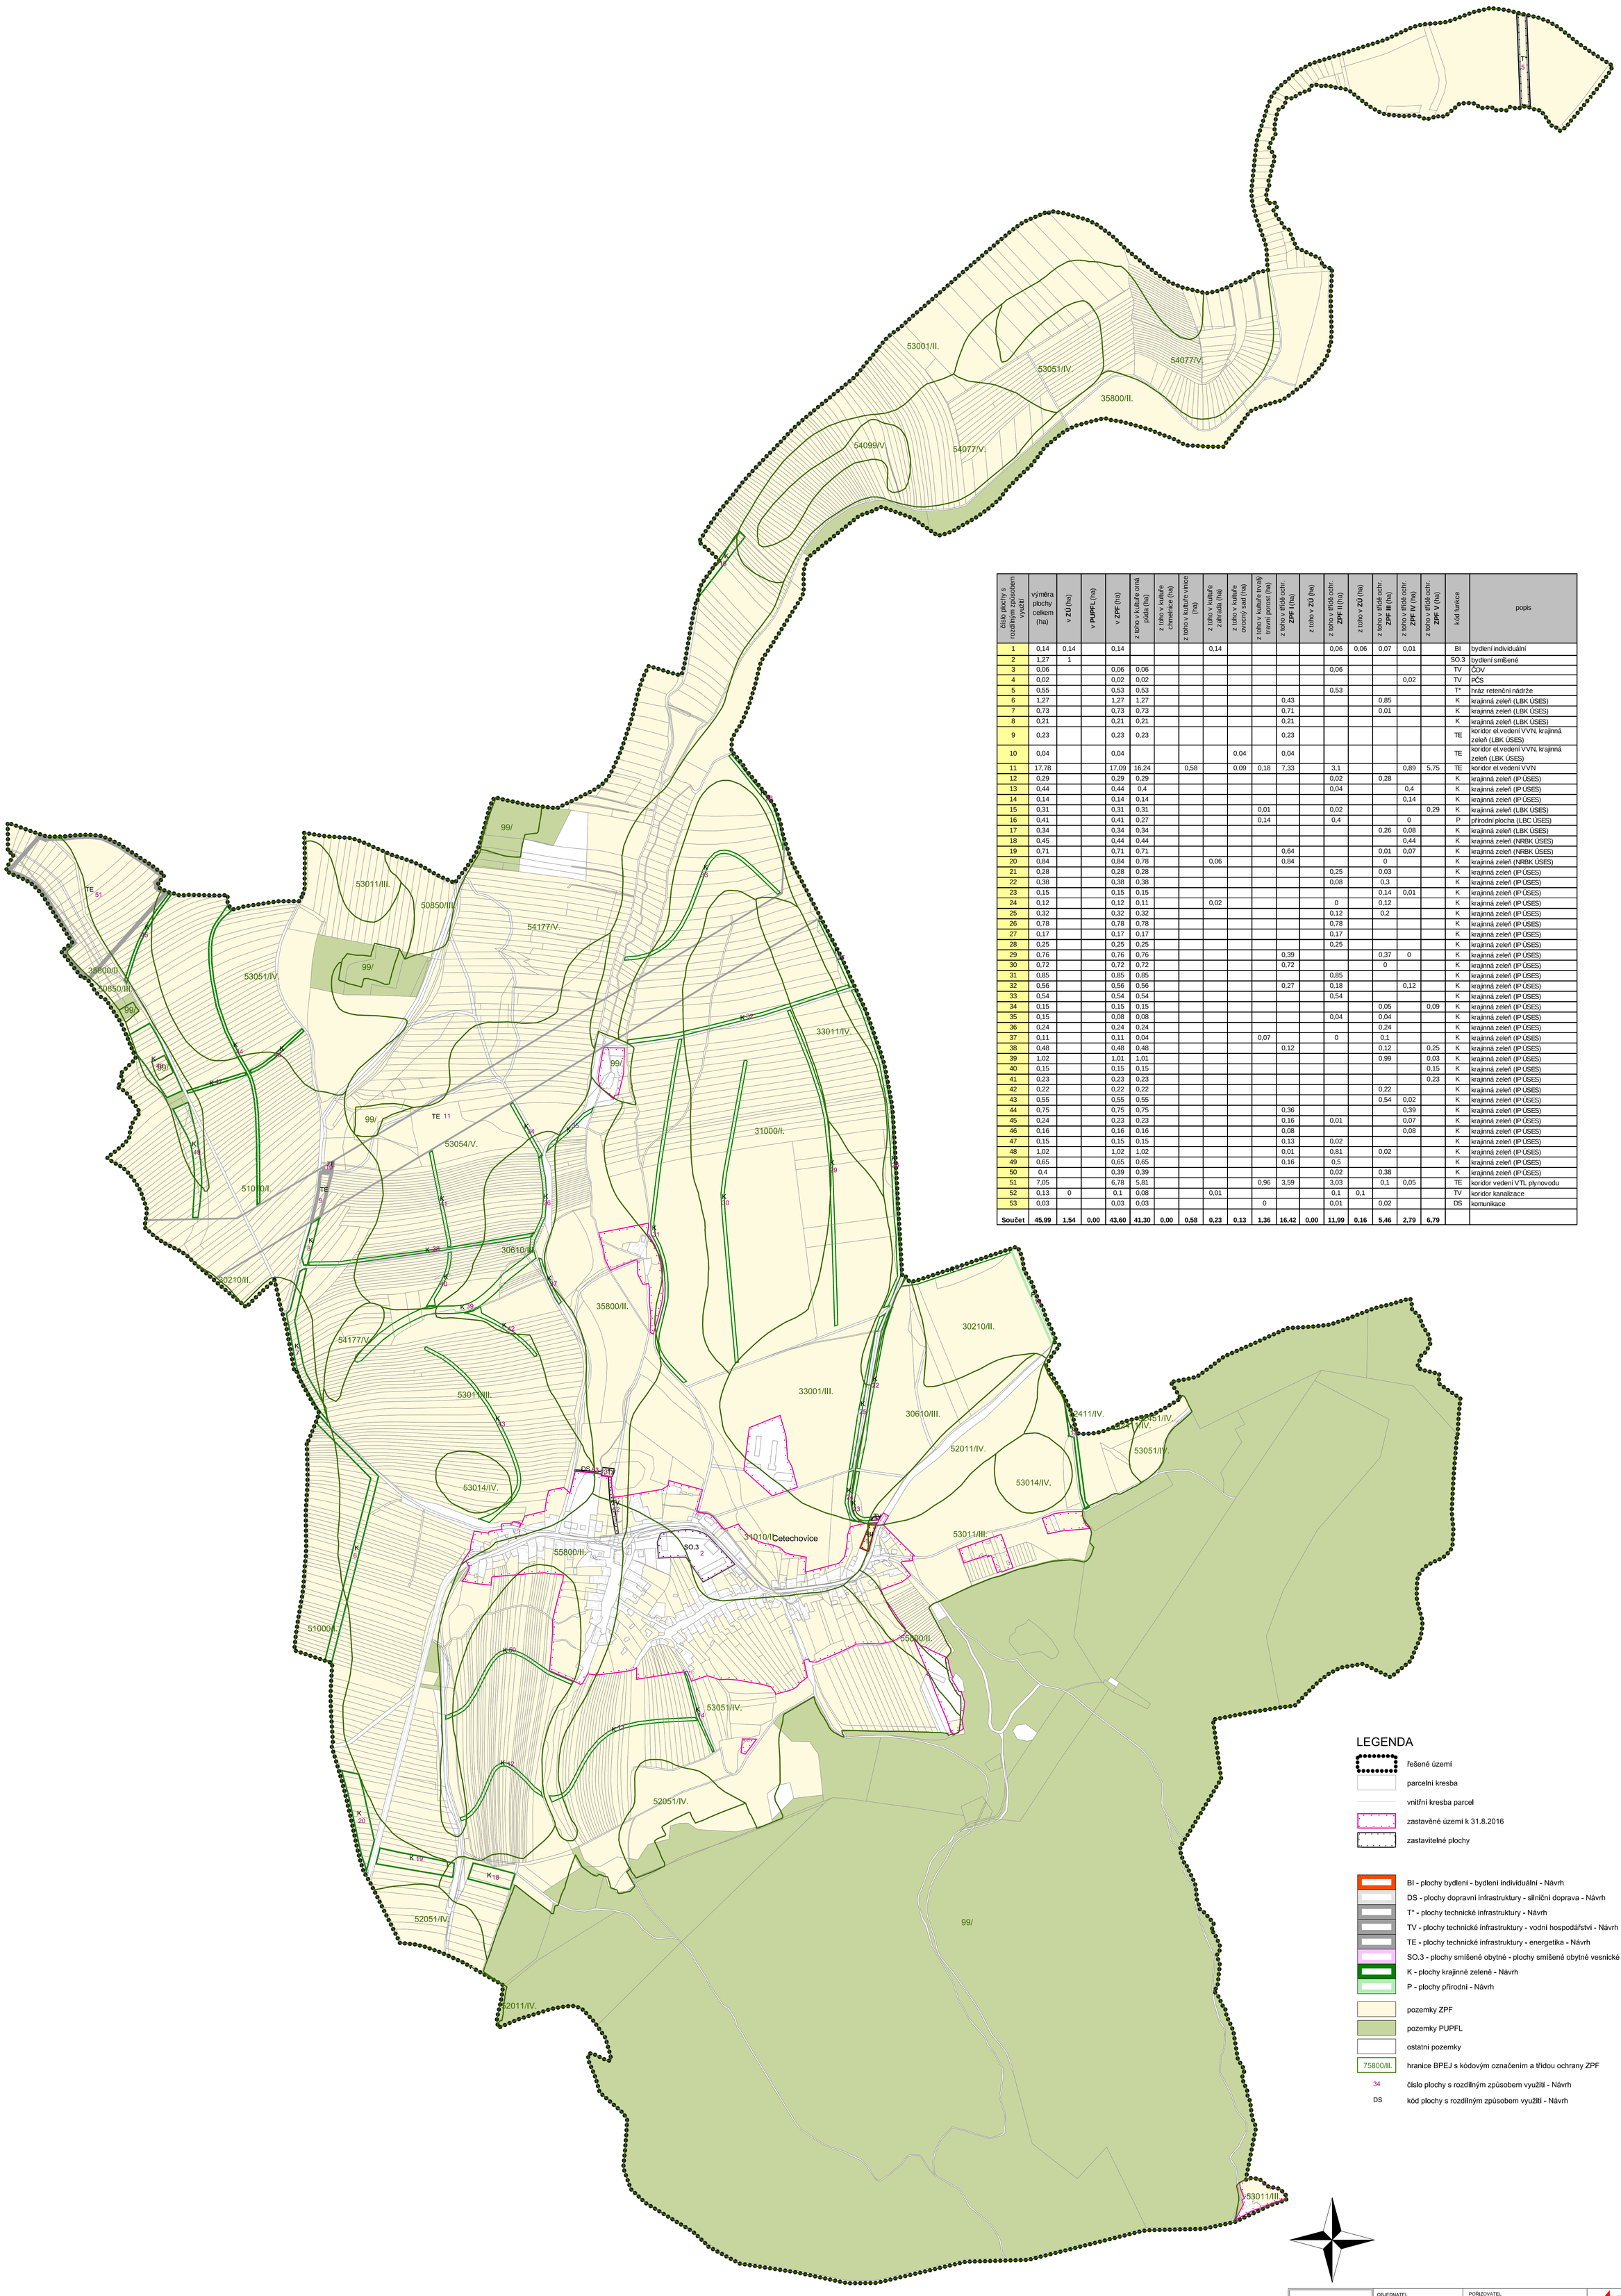

číslo plochy s rozdílným způsobem využití	výměra plochy celkem (ha)	v ZÚ (ha)	v PUPFL (ha)	v ZPF (ha)	z toho v kultuře orná půda (ha)	z toho v kultuře chmelnice (ha)	z toho v kultuře vinice (ha)	z toho v kultuře zahrada (ha)	z toho v kultuře ovocný sad (ha)	z toho v kultuře trvalý travní porost (ha)	z toho v třídě ochr. ZPF I (ha)	z toho v ZÚ (ha)	z toho v třídě ochr. ZPF II (ha)	z toho v ZÚ (ha)	z toho v třídě ochr. ZPF III (ha)	z toho v třídě ochr. ZPF IV (ha)	z toho v třídě ochr. ZPF V (ha)	kód funkce	popis
1	0,14	0,14		0,14				0,14					0,06	0,06	0,07	0,01		BI	bydlení individuální
2	1,27	1																SO.3	bydlení smíšené
3	0,06			0,06	0,06								0,06					TV	ČOV
4	0,02			0,02	0,02											0,02		TV	PČS
5	0,55			0,53	0,53								0,53					T*	hráz retenční nádrže
6	1,27			1,27	1,27						0,43				0,85			K	krajinná zeleň (LBK ÚSES)
7	0,73			0,73	0,73						0,71				0,01			K	krajinná zeleň (LBK ÚSES)
8	0,21			0,21	0,21						0,21							K	krajinná zeleň (LBK ÚSES)
9	0,23			0,23	0,23						0,23							TE	koridor el.vedení VVN, krajinná zeleň (LBK ÚSES)
10	0,04			0,04					0,04		0,04							TE	koridor el.vedení VVN, krajinná zeleň (LBK ÚSES)
11	17,78			17,09	16,24		0,58		0,09	0,18	7,33		3,1			0,89	5,75	TE	koridor el.vedení VVN
12	0,29			0,29	0,29								0,02		0,28			K	krajinná zeleň (IP ÚSES)
13	0,44			0,44	0,4								0,04			0,4		K	krajinná zeleň (IP ÚSES)
14	0,14			0,14	0,14											0,14		K	krajinná zeleň (IP ÚSES)
15	0,31			0,31	0,31					0,01			0,02				0,29	K	krajinná zeleň (LBK ÚSES)
16	0,41			0,41	0,27					0,14			0,4			0		P	přírodní plocha (LBC ÚSES)
17	0,34			0,34	0,34										0,26	0,08		K	krajinná zeleň (LBK ÚSES)
18	0,45			0,44	0,44											0,44		K	krajinná zeleň (NRBK ÚSES)
19	0,71			0,71	0,71						0,64				0,01	0,07		K	krajinná zeleň (NRBK ÚSES)
20	0,84			0,84	0,78			0,06			0,84				0			K	krajinná zeleň (NRBK ÚSES)
21	0,28			0,28	0,28								0,25		0,03			K	krajinná zeleň (IP ÚSES)
22	0,38			0,38	0,38								0,08		0,3			K	krajinná zeleň (IP ÚSES)
23	0,15			0,15	0,15										0,14	0,01		K	krajinná zeleň (IP ÚSES)
24	0,12			0,12	0,11			0,02					0		0,12			K	krajinná zeleň (IP ÚSES)
25	0,32			0,32	0,32								0,12		0,2			K	krajinná zeleň (IP ÚSES)
26	0,78			0,78	0,78								0,78					K	krajinná zeleň (IP ÚSES)
27	0,17			0,17	0,17								0,17					K	krajinná zeleň (IP ÚSES)
28	0,25			0,25	0,25								0,25					K	krajinná zeleň (IP ÚSES)
29	0,76			0,76	0,76						0,39				0,37	0		K	krajinná zeleň (IP ÚSES)
30	0,72			0,72	0,72						0,72				0			K	krajinná zeleň (IP ÚSES)
31	0,85			0,85	0,85								0,85					K	krajinná zeleň (IP ÚSES)
32	0,56			0,56	0,56						0,27		0,18			0,12		K	krajinná zeleň (IP ÚSES)
33	0,54			0,54	0,54								0,54					K	krajinná zeleň (IP ÚSES)
34	0,15			0,15	0,15										0,05		0,09	K	krajinná zeleň (IP ÚSES)
35	0,15			0,08	0,08								0,04		0,04			K	krajinná zeleň (IP ÚSES)
36	0,24			0,24	0,24										0,24			K	krajinná zeleň (IP ÚSES)
37	0,11			0,11	0,04					0,07			0		0,1			K	krajinná zeleň (IP ÚSES)
38	0,48			0,48	0,48						0,12				0,12		0,25	K	krajinná zeleň (IP ÚSES)
39	1,02			1,01	1,01										0,99		0,03	K	krajinná zeleň (IP ÚSES)
40	0,15			0,15	0,15												0,15	K	krajinná zeleň (IP ÚSES)
41	0,23			0,23	0,23												0,23	K	krajinná zeleň (IP ÚSES)
42	0,22			0,22	0,22										0,22			K	krajinná zeleň (IP ÚSES)
43	0,55			0,55	0,55										0,54	0,02		K	krajinná zeleň (IP ÚSES)
44	0,75			0,75	0,75						0,36					0,39		K	krajinná zeleň (IP ÚSES)
45	0,24			0,23	0,23						0,16		0,01			0,07		K	krajinná zeleň (IP ÚSES)
46	0,16			0,16	0,16						0,08					0,08		K	krajinná zeleň (IP ÚSES)
47	0,15			0,15	0,15						0,13		0,02					K	krajinná zeleň (IP ÚSES)
48	1,02			1,02	1,02						0,01		0,81		0,02			K	krajinná zeleň (IP ÚSES)
49	0,65			0,65	0,65						0,16		0,5					K	krajinná zeleň (IP ÚSES)
50	0,4			0,39	0,39								0,02		0,38			K	krajinná zeleň (IP ÚSES)
51	7,05			6,78	5,81					0,96	3,59		3,03		0,1	0,05		TE	koridor vedení VTL plynovodu
52	0,13	0		0,1	0,08			0,01					0,1	0,1				TV	koridor kanalizace
53	0,03			0,03	0,03					0			0,01		0,02			DS	komunikace
Součet	**45,99**	**1,54**	**0,00**	**43,60**	**41,30**	**0,00**	**0,58**	**0,23**	**0,13**	**1,36**	**16,42**	**0,00**	**11,99**	**0,16**	**5,46**	**2,79**	**6,79**		

LEGENDA

- řešené území
- parcelní kresba
- vnitřní kresba parcel
- zastavěné území k 31.8.2016
- zastavitelné plochy
- BI - plochy bydlení - bydlení individuální - Návrh
- DS - plochy dopravní infrastruktury - silniční doprava - Návrh
- T* - plochy technické infrastruktury - Návrh
- TV - plochy technické infrastruktury - vodní hospodářství - Návrh
- TE - plochy technické infrastruktury - energetika - Návrh
- SO.3 - plochy smíšené obytné - plochy smíšené obytné vesnické - Návrh
- K - plochy krajinné zeleně - Návrh
- P - plochy přírodní - Návrh
- pozemky ZPF
- pozemky PUPFL
- ostatní pozemky
- 75800/II. hranice BPEJ s kódovým označením a třídou ochrany ZPF
- 34 číslo plochy s rozdílným způsobem využití - Návrh
- DS kód plochy s rozdílným způsobem využití - Návrh

Příloha č.2

OBJEDNATEL: OBEC CETECHOVICE	POŘIZOVATEL: MĚSTSKÝ ÚŘAD KROMĚŘÍŽ	AKTÉ KROMĚŘÍŽ, KOLLÁROVA 629, tel.603 819 384	
ZAKÁZKOVÉ ČÍSLO: K 2 -16	ODPOVĚDNÝ PROJEKTANT: ING. ARCH. MILAN KROUMAN	ING.ARCH.MILAN KROUMAN	
ÚZEMNÍ PLÁN CETECHOVICE		ODŮVODNĚNÍ ÚZEMNÍHO PLÁNU	
OBSAH: VÝKRES ZÁBORU ZPF A PUPFL	MĚŘÍTKO: 1 : 5 000	DATUM: 11/2017	V.Č.: II/4