



ÚZEMNÍ PLÁN CHVALNOV-LÍSKÝ

ZMĚNA č. 3 - KOORDINAČNÍ VÝKRES

0 50 100 200 300 400 500 1000m

KULTURA	stav	návrh
ARCHEOLOGICKÉ NALEZIŠTĚ I. KATEGORIE		
ARCHEOLOGICKÉ NALEZIŠTĚ II. KATEGORIE		
NEMOVITÁ KULTURNÍ PAMÁTKA		
PAMÁTKA MÍSTNÍHO VÝZNAMU		
KULTURNĚ HISTORICKÁ DOMINANTA		

DOPRAVA	stav	návrh
SILNICE II. TŘÍDY		
SILNICE III. TŘÍDY		
ZASTÁVKA HROMADNÉ PŘEPRAVY OSOB		
IZOCHRONA DOSTUPNOSTI		
OCHRANNÉ PÁSMO SILNICE II. a III. TŘÍDY		
CYKLISTICKÁ TRASA		

OCHRANA PŘÍRODY, KRAJINA	stav	návrh
VZDÁLENOST 50m OD OKRAJE LESA		
NATURA 2000 - EVROPSKY VÝZNAMNÁ LOKALITA		
PŘÍRODNÍ PARK CHRIBY		
NÁRODNÍ PŘÍRODNÍ REZERVACE (NPR)		
STRASBOV - DULEHLA		
PŘÍRODNÍ PAMÁTKA (PP) PŘEHON		
OCHRANNÉ PÁSMO NPR A PP		
MIGRAČNÍ OSA KORIDORU VELKÝCH SAVCŮ		
BIOTOP ZVLÁŠTĚ CHRÁNĚNÝCH DRUHŮ VELKÝCH SAVCŮ		
VÝZNAMNÝ KRAJINNÝ PRVEK REGISTROVANÝ		
VÝSKYT ZVL. CHRÁNĚNÝCH ŽIVOČICHŮ - MOPRAŠEK HOROVÝCH, KVĚTOKRAJ UHERSKÝ		
PLOCHA LESA ZVLÁŠTNÍHO URČENÍ		
ÚZEMÍ SE ZVÝŠENOU OCHRANOU KRAJINNEHO RAZU		
MÍSTO VÝHLIKY		
LINE HORIZONTU		

OSTATNÍ JEVY	stav	návrh
SESUVNÉ ÚZEMÍ		
OBJEKT POŽÁRNÍ OCHRANY		
ÚZEMÍ EKOLOGICKÝCH RIZIK		

TELEKOMUNIKACE	stav	návrh
RÁDIORELEOVÁ TRASA		
DÁLKOVÝ TELEKOMUNIKAČNÍ KABEL		
MÍSTNÍ TELEKOMUNIKAČNÍ KABEL		
ZÁKLADOVÁ STANICE		
RADIOVÁ STANICE NA RR TRASE		
TV VYSÍLAČ		
OCHRANNÉ PÁSMO VYSÍLAČE		


VODNÍ HOSPODÁŘSTVÍ	stav	návrh
VODOVODNÍ SÍŤ		
VODJOJEM		
VODNÍ ZDROJ SKUPINOVÉHO VODOVODU		
OCHRANNÉ PÁSMO VODNÍHO ZDROJE I. STUPNE		
OCHRANNÉ PÁSMO VODNÍHO ZDROJE II. STUPNE - VNITŘNÍ		
OCHRANNÉ PÁSMO VODNÍHO ZDROJE II. STUPNE - VNĚJŠÍ		
ZAPLAVOVÉ ÚZEMÍ STANOVENÉ Q100		
ZAPLAVOVÉ ÚZEMÍ STANOVENÉ Q20		
ZAPLAVOVÉ ÚZEMÍ STANOVENÉ Q5		
RETENČNÍ PROSTOR - PLOCHA URČENÁ K ROZLIŠOVÁNÍ PLOVOUNE		
PROTIPOVODNOVÁ HRÁZ		
PROTIEROZNÍ PŘÍKOP		
PRŮLEH		
INVESTICE DO PŮDY - MELIORACE		
VODNÍ TOK		
ZATRUBNĚNÝ VODNÍ TOK		
VODNÍ PLOCHA		

KANALIZACE	stav	návrh
PÁTERNÍ STOKA JEDNOTNÉ KANALIZACE		
ČISTIŘNA ODPADNÍCH VOD		
PŘEČERPÁVACÍ STANICE ODPADNÍCH VOD		

ENERGETIKA	stav	návrh
DISTRIBUČNÍ TRAFOSTANICE		
VENKOVNÍ VEDENÍ ELEKTRICKÉ SÍTĚ ZVN 400 kV		
VENKOVNÍ VEDENÍ ELEKTRICKÉ SÍTĚ VN 22 kV		
OCHRANNÉ PÁSMO ELEKTRICKÉHO VEDENÍ ZVN, VN A TRAFOSTANIC		

PLYNOVOD	stav	návrh
REGULAČNÍ STANICE PLYNU		
STANICE KATODOVÉ OCHRANY		
VTL PLYNOVOD S TLAKEM NAD 40 barů		
VTL PLYNOVOD		
STL PLYNOVOD		
ANDOVÁ, KATODOVÁ OCHRANA		
OPTICKÝ KABEL		
PKO KABEL		
BEZPEČNOSTNÍ PÁSMO VTL PLYNOVODU		
OCHRANNÉ PÁSMO VTL PLYNOVODU		
OCHRANNÉ PÁSMO ANDODOVÉHO ÚZEMNĚNÍ		
OCHRANNÉ PÁSMO OPTICKÉHO KABELU		
OCHRANNÉ PÁSMO KABELU PKO		

PRODUKTOVOD	stav	návrh
PRODUKTOVOD DÁLKOVÝ		
OCHRANNÉ PÁSMO PRODUKTOVODU		

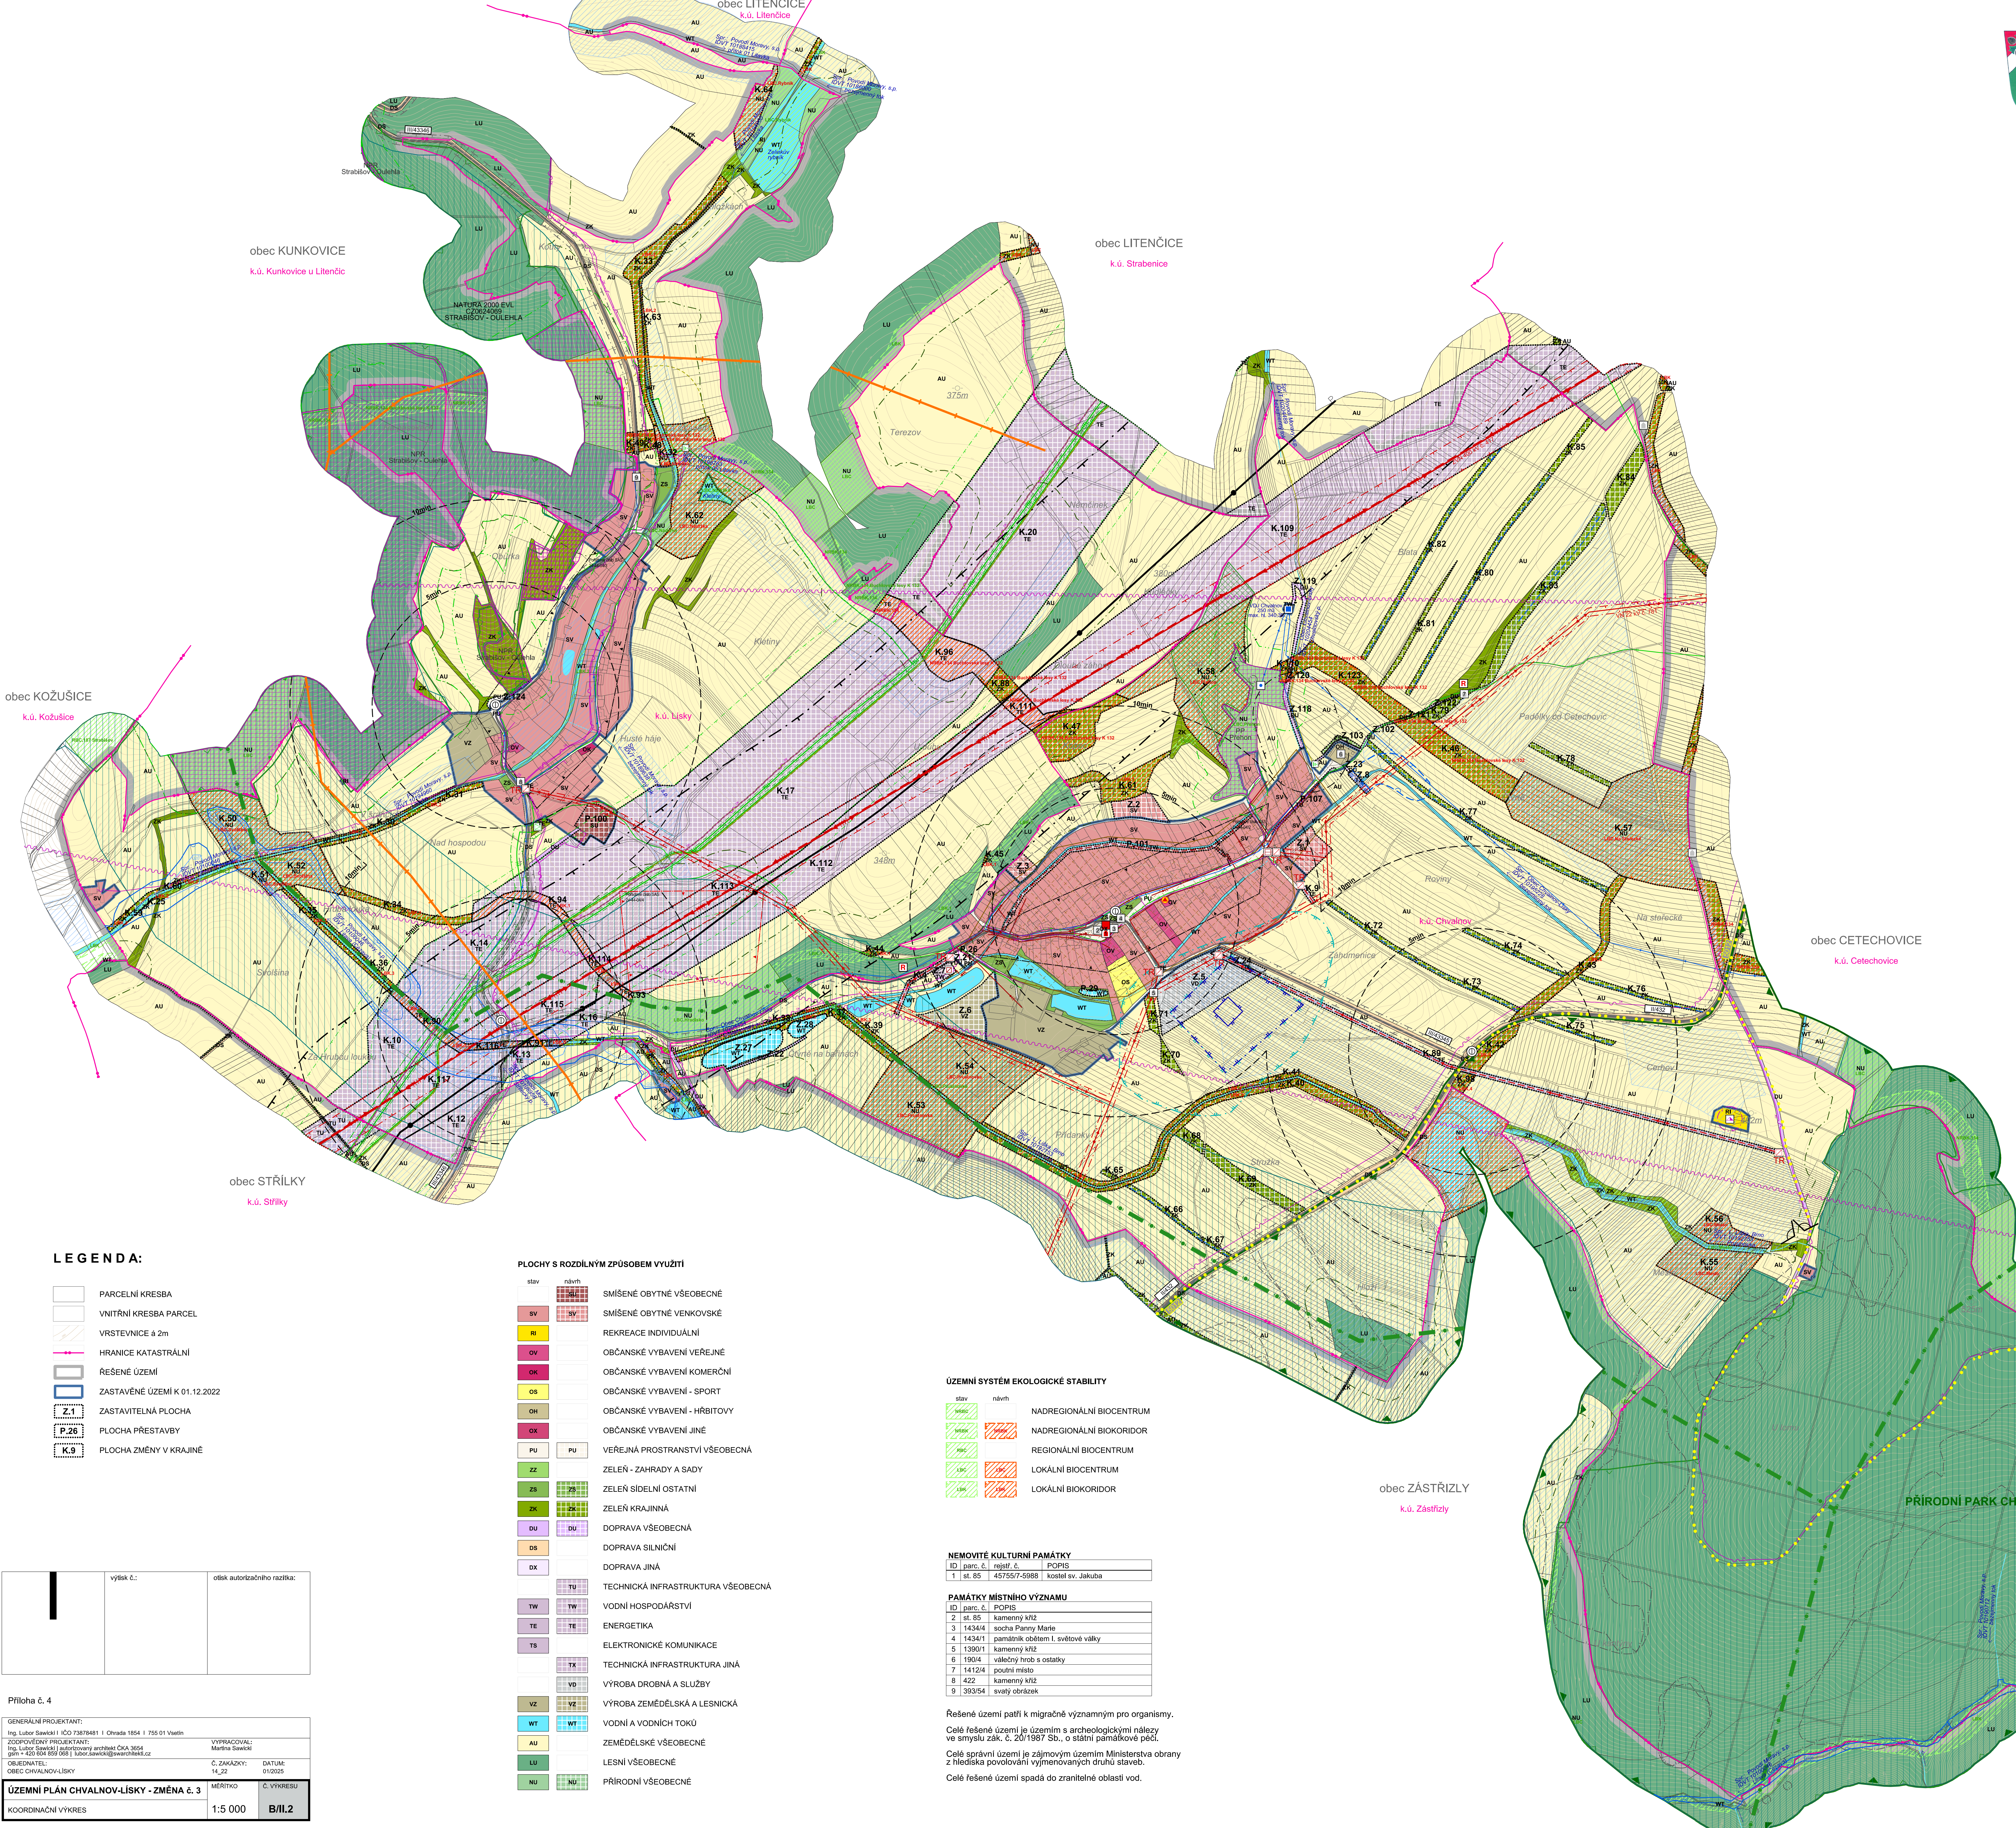

LEGENDA:

	PARCELNÍ KRESBA
	VNITŘNÍ KRESBA PARCEL
	VRSTEVNICE 8 2m
	HRANICE KATASTRÁLNÍ
	ŘEŠENÉ ÚZEMÍ
	ZASTAVĚNÉ ÚZEMÍ K 01.12.2022
	ZASTAVITELNÁ PLOCHA
	PLOCHA PŘESTAVBY
	PLOCHA ZMĚNY V KRAJINĚ

PLOCHY S ROZDÍLNÝM ZPŮSOBEM VYUŽITÍ

stav	návrh	SMÍŠENÉ OBYTNÉ VŠEOBECNĚ
SV	SV	SMÍŠENÉ OBYTNÉ VENKOVSKÉ
OV	OV	REKREACE INDIVIDUÁLNÍ
OK	OK	OBČANSKÉ VYBAVENÍ VĚŘEJNÉ
OS	OS	OBČANSKÉ VYBAVENÍ KOMERČNÍ
OH	OH	OBČANSKÉ VYBAVENÍ - SPORT
OX	OX	OBČANSKÉ VYBAVENÍ - HRBITOVY
PU	PU	OBČANSKÉ VYBAVENÍ JINÉ
ZZ	ZZ	VĚŘEJNÁ PROSTRANSTVÍ VŠEOBECNĚ
ZS	ZS	ZELENĚ - ZAHRADY A SADY
ZK	ZK	ZELENĚ SÍDELNÍ OSTATNÍ
DU	DU	ZELENĚ KRAJINNÁ
DS	DS	DOPRAVA VŠEOBECNĚ
DK	DK	DOPRAVA SILNIČNÍ
TU	TU	DOPRAVA JINÁ
TW	TW	TECHNICKÁ INFRASTRUKTURA VŠEOBECNĚ
TE	TE	VODNÍ HOSPODÁŘSTVÍ
TS	TS	ENERGETIKA
TX	TX	ELEKTRONICKÉ KOMUNIKACE
VO	VO	TECHNICKÁ INFRASTRUKTURA JINÁ
VS	VS	VÝROBA DROBNÁ A SLUŽBY
VZ	VZ	VÝROBA ZEMĚDĚLSKÁ A LESNICKÁ
WT	WT	VODNÍ A VODNÍCH TOKŮ
AU	AU	ZEMĚDĚLSKÉ VŠEOBECNĚ
LU	LU	LESNÍ VŠEOBECNĚ
NU	NU	PŘÍRODNÍ VŠEOBECNĚ

ÚZEMNÍ SYSTÉM EKOLOGICKÉ STABILITY

stav	návrh	NADREGIONÁLNÍ BIOCENTRUM
NSD	NSD	NADREGIONÁLNÍ BIOKORIDOR
NSD	NSD	REGIONÁLNÍ BIOCENTRUM
NSD	NSD	LOKÁLNÍ BIOCENTRUM
NSD	NSD	LOKÁLNÍ BIOKORIDOR

NEMOVITÉ KULTURNÍ PAMÁTKY

ID	jméno	typ	POPS
1	st. 85	42755/7-5988	koštěl av. Jakuba

PAMÁTKY MÍSTNÍHO VÝZNAMU

ID	jméno	typ	POPS
2	st. 85	kamenný kříž	
3	143414	socha Panny Marie	
4	143411	památník obteml. světové války	
5	1390/1	kamenný kříž	
6	190/4	válčný hrob s ostatky	
7	1412/4	poutní místo	
8	422	kamenný kříž	
9	393/54	svatý obrázek	

Řešené území patří k migračně významným pro organismy.

Celé řešené území je územím s archeologickými nálezky

ve smyslu zák. č. 201/1987 Sb., o státní památkové péči

Celé správní území je zájmovým územím Ministerstva obrany

z hlediska povolování výmnožovaných druhů staveb

Celé řešené území spadá do zranitelné oblasti vod.

ZÁZNAM O ÚČINNOSTI

SPRAVNÍ ORGÁN, KTERÝ ZMĚNU UP VYDAL	Zastupitelstvo obce Chvalnov-Líský
DATA NABÝTÍ ÚČINNOSTI	06.03.2025
PORIZOVATEL	Ing. Libor Sawka
OPRAVNĚNÁ ÚŘEDNÍ OSOBA	Ing. Gabriel Rostmann
FUNKCE	referent oddělení územního plánování
POPS	oprávněná úřední osoba pořizovatele
OPIS	opis úředního razítka pořizovatele