


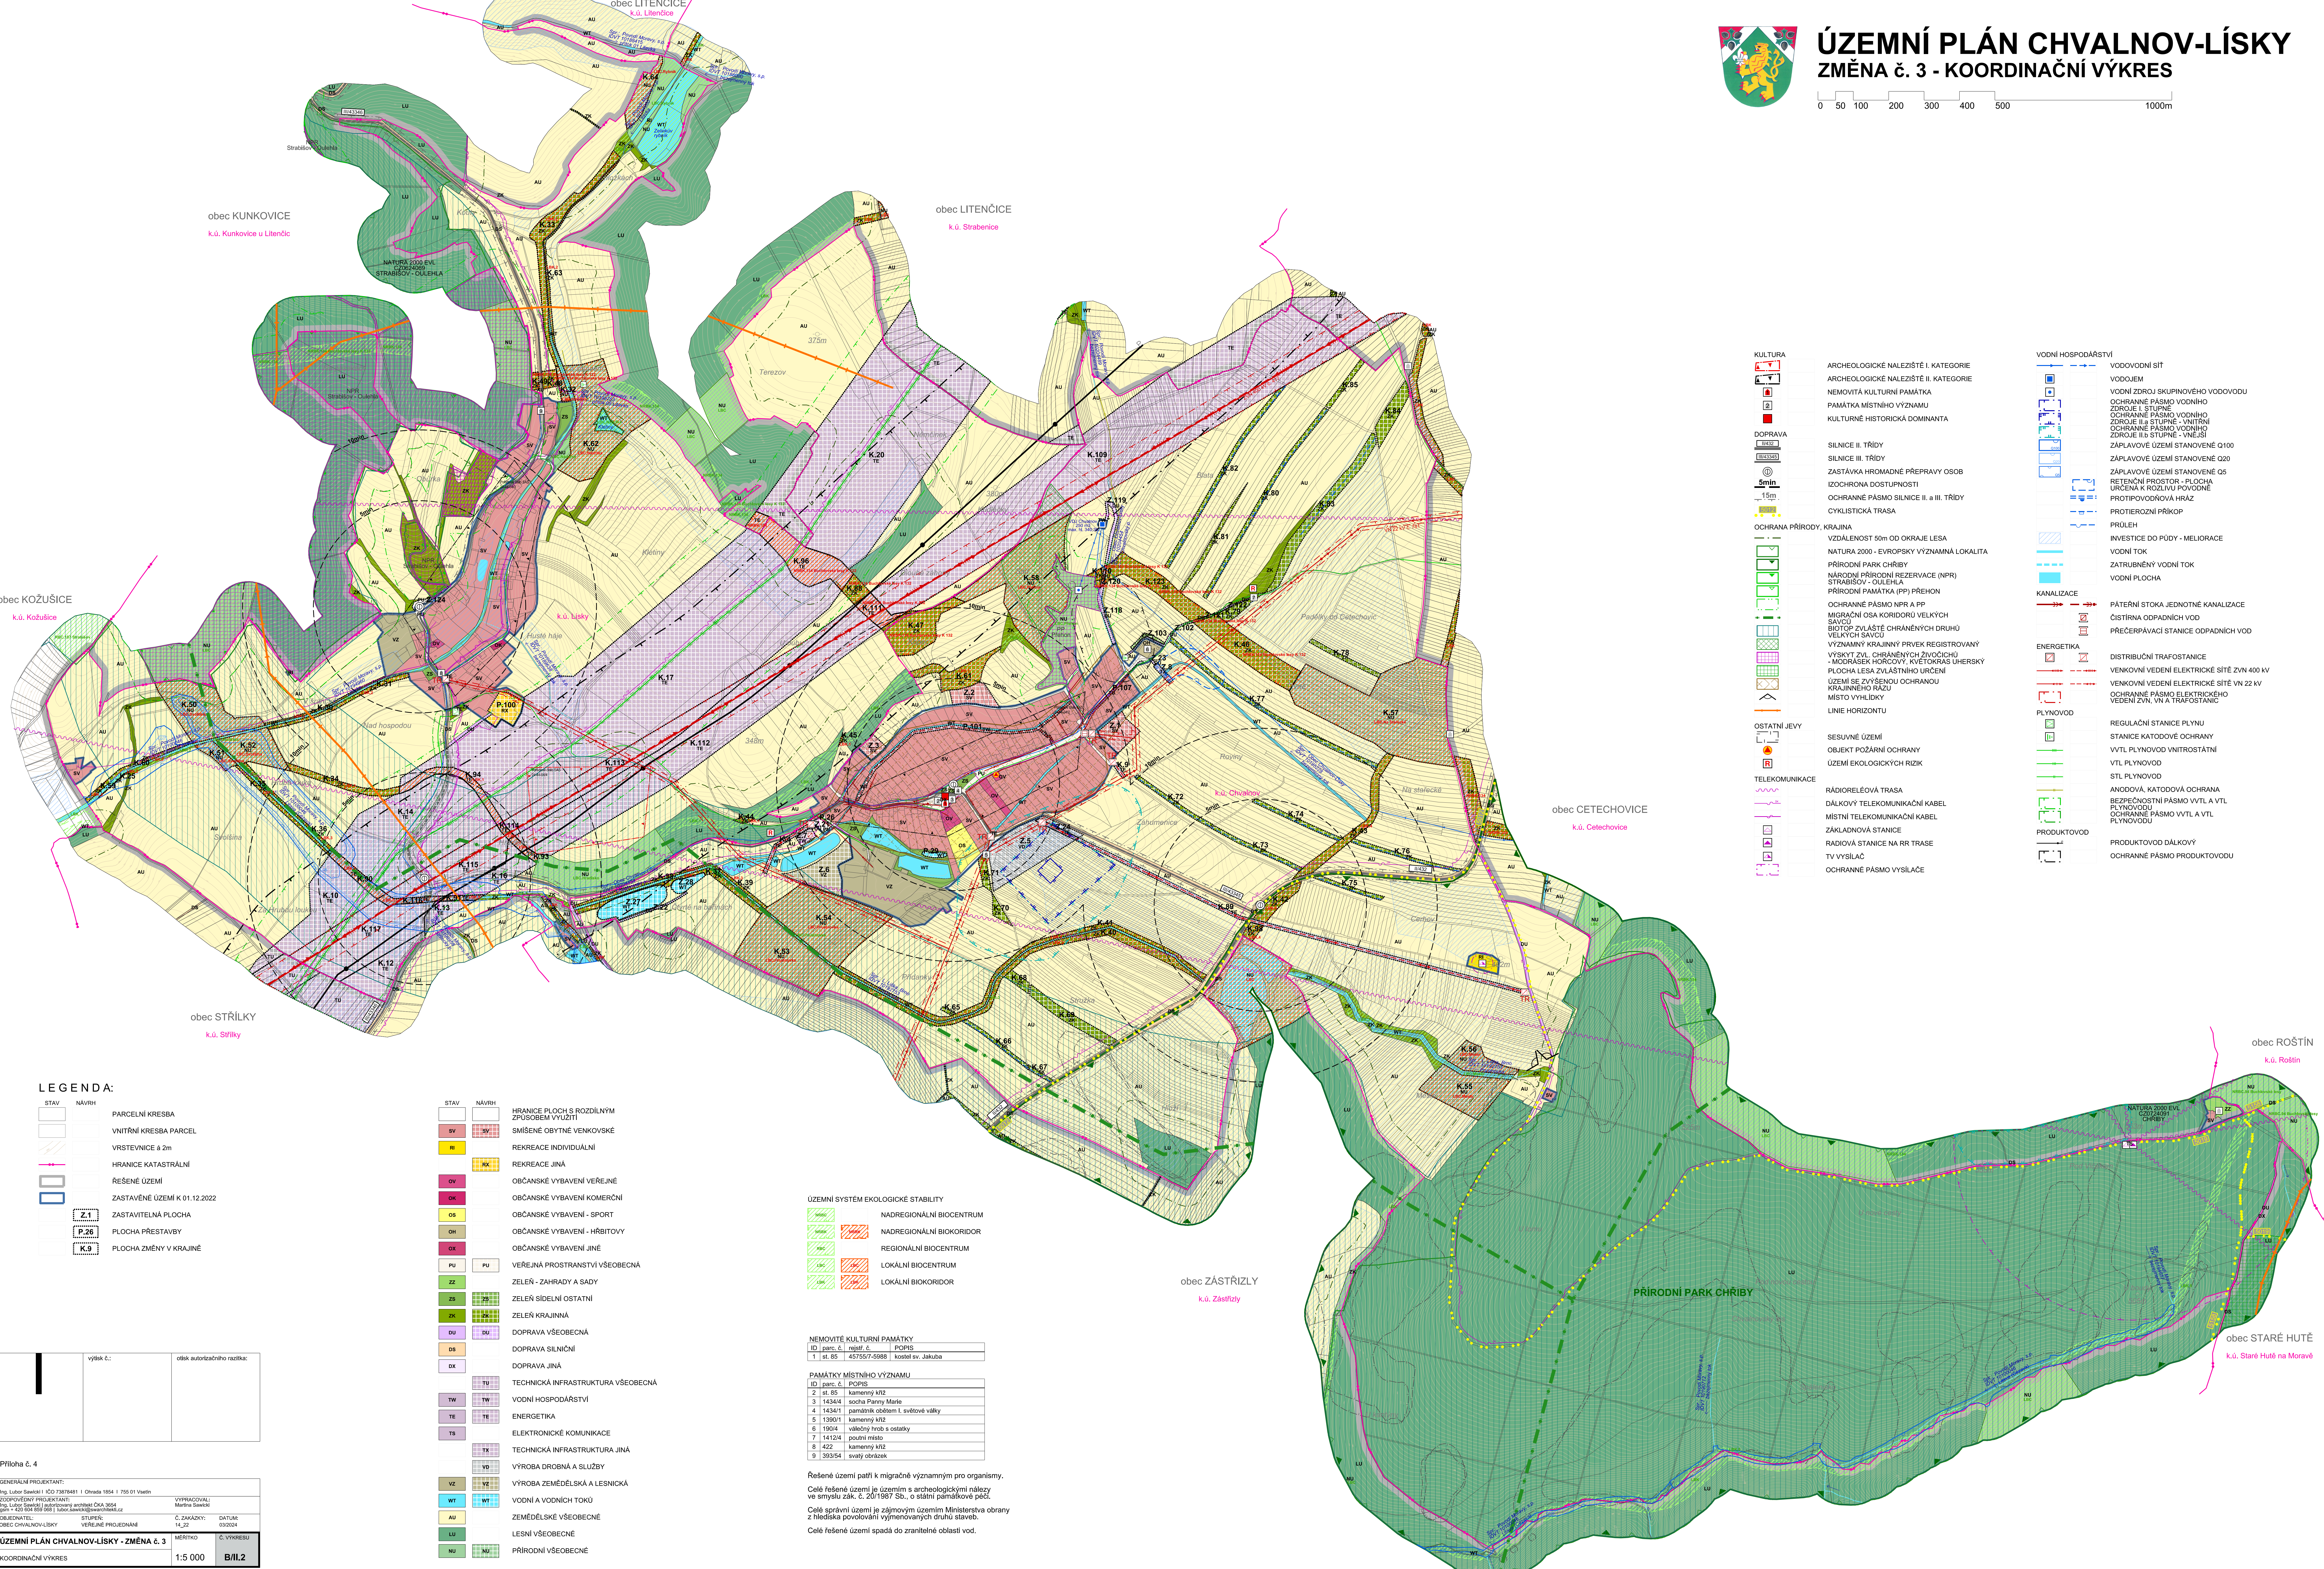

ÚZEMNÍ PLÁN CHVALNOV-LÍSKÝ ZMĚNA č. 3 - KOORDINAČNÍ VÝKRES

0 50 100 200 300 400 500 1000m



- KULTURA**
 - ARCHEOLOGICKÉ NALEZIŠTĚ I. KATEGORIE
 - ARCHEOLOGICKÉ NALEZIŠTĚ II. KATEGORIE
 - NEMOVITÁ KULTURNÍ PAMÁTKA
 - PAMÁTKA MÍSTNÍHO VÝZNAMU
 - KULTURNĚ HISTORICKÁ DOMINANTA
- DOPRAVA**
 - SILNICE II. TŘÍDY
 - SILNICE III. TŘÍDY
 - ZASTÁVKA HROMADNÉ PŘEPRAVY OSOB
 - IZOCHROMA DOSTUPNOSTI
 - OCHRANNÉ PÁSMO SILNICE II. a III. TŘÍDY
 - CYKLISTICKÁ TRASA
- OCHRANA PŘÍRODY, KRAJINA**
 - VZDÁLENOST 50m OD OKRAJE LESA
 - NATURA 2000 - EVROPSKY VÝZNAMNÁ LOKALITA
 - PŘÍRODNÍ PARK CHRIBÝ
 - NÁRODNÍ PŘÍRODNÍ REZERVACE (NPR) STRABŘOV - DULEHLA
 - PŘÍRODNÍ PAMÁTKA (PP) PŘEHON
 - OCHRANNÉ PÁSMO NPR A PP
 - MIGRAČNÍ OSA KORIDORU VELKÝCH SAVCŮ
 - BIOTOP ZVLÁŠTĚ CHRÁNĚNÝCH DRUHŮ VELKÝCH SAVCŮ
 - VÝZNAMNÝ KRAJINNÝ PRVEK REGISTROVANÝ
 - VÝSKYT ZVL. CHRÁNĚNÝCH ŽIVOČIŠŮ - MODŘÁNEK HORČOVÝ, KVĚTKOPRAS ŤHERSKÝ
 - PLOCHA LESA ZVLÁŠTNÍHO URČENÍ
 - ÚZEMÍ SE ZVYŠENOU OCHRANOU KRAJINNÉHO RÁZU
 - MÍSTO VÝHLÉDKY
 - LINE HORIZONTU
- OSTATNÍ JEVY**
 - SESVENÉ ÚZEMÍ
 - OBJEKT POŽÁRNÍ OCHRANY
 - ÚZEMÍ EKOLOGICKÝCH RIZIK
- TELEKOMUNIKACE**
 - RÁDIOLEOVÁ TRASA
 - DÁLKOVÝ TELEKOMUNIKAČNÍ KABEL
 - MÍSTNÍ TELEKOMUNIKAČNÍ KABEL
 - ZÁKLADOVÁ STANICE
 - RÁDIOVÁ STANICE NA RR TRASE
 - TV VYSÍLAČ
 - OCHRANNÉ PÁSMO VYSÍLAČE
- VODNÍ HOSPODÁŘSTVÍ**
 - VODOVODNÍ SÍŤ
 - VODOJEM
 - VODNÍ ZDROJ SKUPINOVÉHO VODOVODU
 - OCHRANNÉ PÁSMO VODNÍHO ZDROJE I. STUPNĚ
 - OCHRANNÉ PÁSMO VODNÍHO ZDROJE II. STUPNĚ - VNITŘNÍ
 - OCHRANNÉ PÁSMO VODNÍHO ZDROJE III. STUPNĚ - VNEŠNÍ
 - ZÁPLAVOVÉ ÚZEMÍ STANOVENÉ Q100
 - ZÁPLAVOVÉ ÚZEMÍ STANOVENÉ Q20
 - ZÁPLAVOVÉ ÚZEMÍ STANOVENÉ Q5
 - RETENČNÍ PROSTOR - PLOCHA URČENÁ K ROZLIHU POVODNĚ
 - PROTIPOVODŇOVÁ HRÁZ
 - PROTIEROZNÝ PŘÍKOP
 - PRŮLEH
 - INVESTICE DO PŮDY - MELIORACE
 - VODNÍ TOK
 - ZATRUBNĚNÝ VODNÍ TOK
 - VODNÍ PLOCHA
- KANALIZACE**
 - PÁTEŘNÍ STOKA JEDNOTNÉ KANALIZACE
 - ČIŠTÍRNA ODPADNÍCH VOD
 - PŘEČERPÁVAČÍ STANICE ODPADNÍCH VOD
- ENERGETIKA**
 - DISTRIBUČNÍ TRAFOSTANICE
 - VENKOVNÍ VEDENÍ ELEKTRICKÉ SÍTĚ ZVN 400 kV
 - VENKOVNÍ VEDENÍ ELEKTRICKÉ SÍTĚ VN 22 kV
 - OCHRANNÉ PÁSMO ELEKTRICKÉHO VEDENÍ ZVN, VN A TRAFOSTANIC
- PLYNOVOD**
 - REGULAČNÍ STANICE PLYNU
 - STANICE KATODOVÉ OCHRANY
 - VVTL PLYNOVOD VNTROSTÁTNÍ
 - VTL PLYNOVOD
 - STL PLYNOVOD
 - ANODOVÁ, KATODOVÁ OCHRANA
 - BEZPEČNOSTNÍ PÁSMO VVTL A VTL PLYNOVODU
 - OCHRANNÉ PÁSMO VVTL A VTL PLYNOVODU
- PRODUKTOVOD**
 - PRODUKTOVOD DÁLKOVÝ
 - OCHRANNÉ PÁSMO PRODUKTOVODU

- LEGENDA:**
- STAV NÁVRH
 - PARCELNÍ KRESBA
 - VNITŘNÍ KRESBA PARCEL
 - VRSTEVNICE 2m
 - HRANICE KATASTRÁLNÍ
 - ŘEŠENÉ ÚZEMÍ
 - ZASTAVĚNÉ ÚZEMÍ K 01.12.2022
 - ZASTAVITELNÁ PLOCHA
 - PLOCHA PŘESTAVBY
 - PLOCHA ZMĚNY V KRAJINĚ

- STAV NÁVRH
- SV SV SMÍŠENÉ OBYTNÉ VENKOVSKÉ
- RI REKREACE INDIVIDUÁLNÍ
- RI REKREACE JINÁ
- OV OBYČNÉ VYBAVENÍ VEŘEJNÉ
- OK OBYČNÉ VYBAVENÍ KOMERČNÍ
- OS OBYČNÉ VYBAVENÍ - SPORT
- OH OBYČNÉ VYBAVENÍ - HRBITOVY
- OK OBYČNÉ VYBAVENÍ JINÉ
- PU VEŘEJNÁ PROSTRANSTVÍ VŠEOBECNÁ
- ZZ ZELENĚ - ZAHRADY A SADY
- ZS ZELENĚ SÍDELNÍ OSTATNÍ
- ZK ZELENĚ KRAJINNÁ
- DU DOPRAVA VŠEOBECNÁ
- OS DOPRAVA SILNIČNÍ
- OK DOPRAVA JINÁ
- TI TECHNICKÁ INFRASTRUKTURA VŠEOBECNÁ
- TW VODNÍ HOSPODÁŘSTVÍ
- TE ENERGETIKA
- TS ELEKTRONICKÉ KOMUNIKACE
- TX TECHNICKÁ INFRASTRUKTURA JINÁ
- VZ VÝROBA DROBNÁ A SLUŽBY
- VO VÝROBA ZEMĚDĚLSKÁ A LESNICKÁ
- WT VODNÍ A VODNÍCH TOKŮ
- AU ZEMĚDĚLSKÉ VŠEOBECNÉ
- LU LESNÍ VŠEOBECNÉ
- NU PŘÍRODNÍ VŠEOBECNÉ

- ÚZEMNÍ SYSTÉM EKOLOGICKÉ STABILITY**
- NADREGIONÁLNÍ BIOCENTRUM
 - NADREGIONÁLNÍ BIOKORIDOR
 - REGIONÁLNÍ BIOCENTRUM
 - LOKÁLNÍ BIOCENTRUM
 - LOKÁLNÍ BIOKORIDOR

- NEMOVITÉ KULTURNÍ PAMÁTKY**
- | ID | parc. č. | největ. š. | POPIS |
|----|----------|--------------|-------------------|
| 1 | st. 85 | 42755/7-5088 | kaštel sv. Jakuba |
- PAMÁTKY MÍSTNÍHO VÝZNAMU**
- | ID | parc. č. | POPIS |
|----|----------|---------------------------------|
| 2 | st. 85 | kamenný kříž |
| 3 | 14344 | socha Panny Marie |
| 4 | 14341 | památník obetm I. světové války |
| 5 | 13901 | kamenný kříž |
| 6 | 1904 | vítězný hrob s ostatky |
| 7 | 14124 | poutní místo |
| 8 | 422 | kamenný kříž |
| 9 | 393/54 | světý obrázek |

Řešené území patří k migračně významným pro organismy. Celé řešené území je územím s archeologickými nálezky ve správní zř. č. 201987 ŠÚ, o státní památkové péči. Celé správní území je zájmovým územím Ministerstva obrany z hlediska povolování výjimečných druhů staveb. Celé řešené území spadá do zranitelné oblasti vod.

Příloha č. 4

GENERÁLNÍ PROJEKTANT:
Ing. Libor Sawka | IČO 7387861 | Chvala 1854 | 758 01 Veselí
ZADÁVATEL: OBEC CHVALNOV-LÍSKÝ
STUPEŇ: VEŘEJNÉ PROJEDNÁNÍ
C. ZAKÁZKY: 14_21
DATUM: 03/2024

ÚZEMNÍ PLÁN CHVALNOV-LÍSKÝ - ZMĚNA č. 3
KOORDINAČNÍ VÝKRES
MĚRITVO: 1:5 000
C. VÝKRESU: B/II/2