ÚZEMNÍ PLÁN CHVALNOV-LÍSKY

ZMĚNA č. 3 - VÝKRES PŘEDPOKLÁDANÝCH ZÁBORŮ PŮDNÍHO FONDU

0 50 100 200 300 400 500 1000m

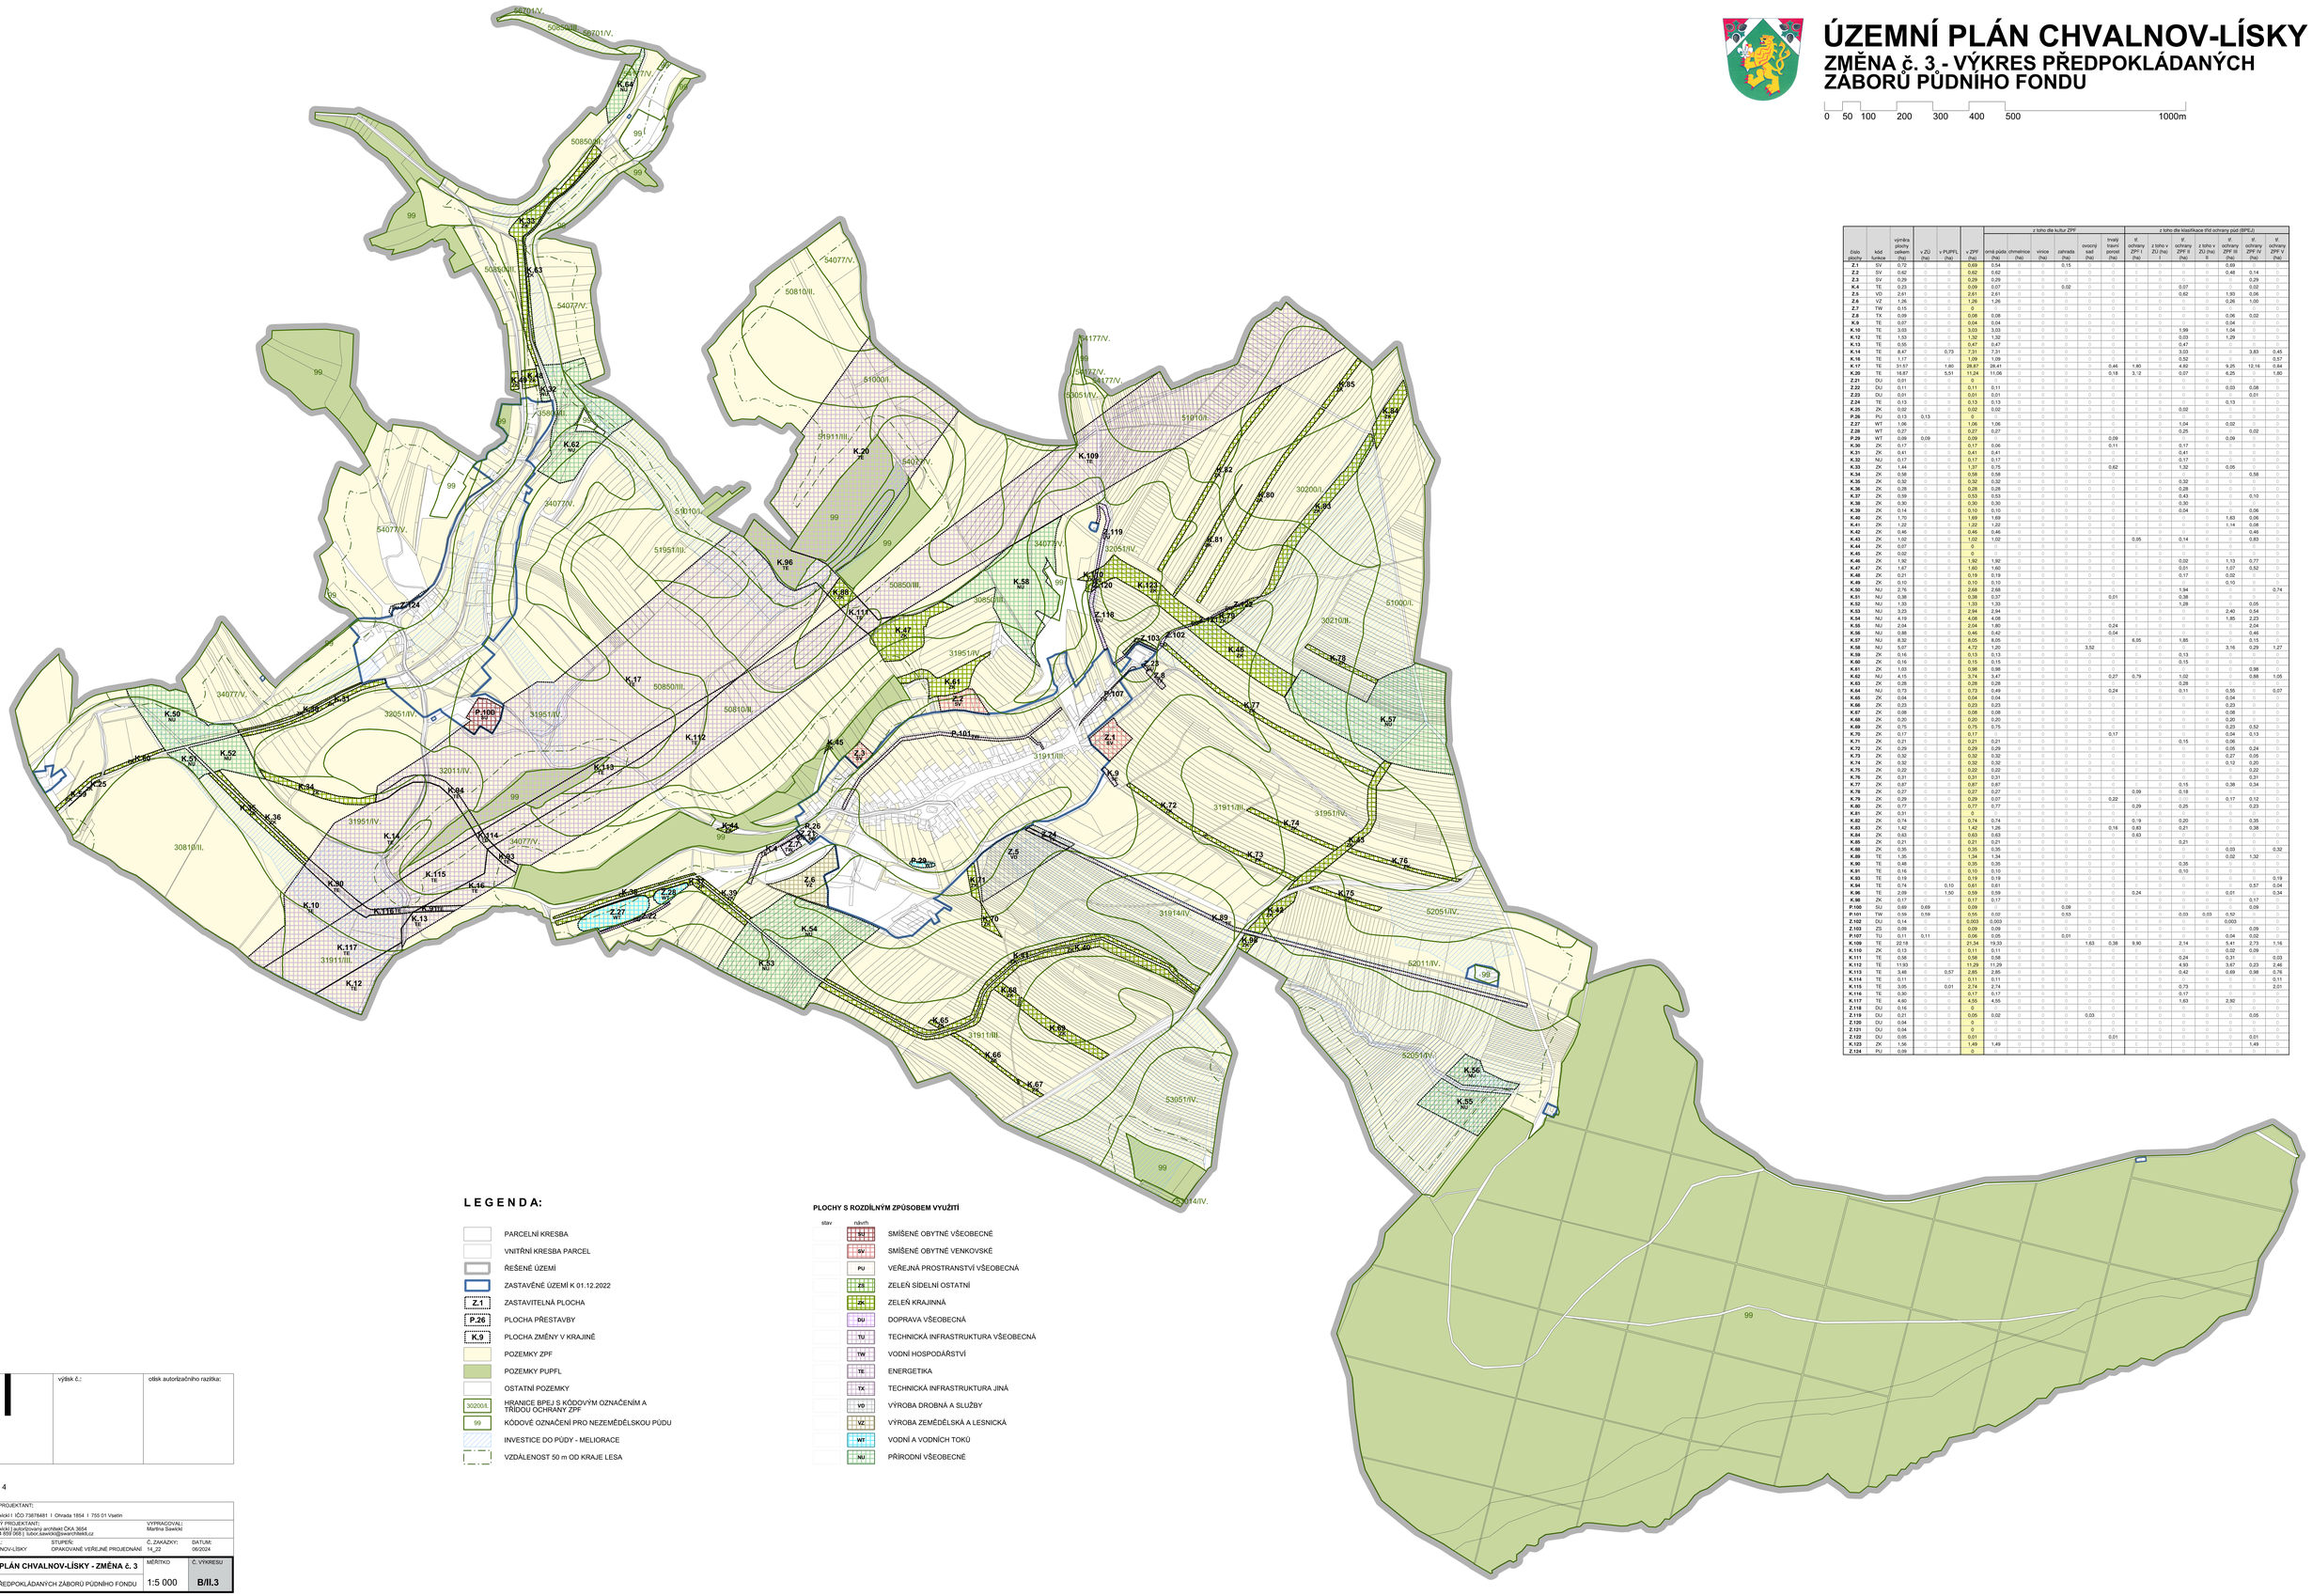

číslo plochy	kód funkce	výměra plochy celkem (ha)	v ZO (ha)	v PUPFL (ha)	v ZPF (ha)	z toho dle kultur ZPF						z toho dle klasifikace tříd ochrany pod (BPEJ)					
						orná půda (ha)	chmelnice (ha)	vinice (ha)	zahrada (ha)	ovocný sad (ha)	trvalý travní porost (ha)	II ochrany ZPF (ha)	z toho v ZU (ha)	III ochrany ZPF II (ha)	z toho v ZU (ha)	IV ochrany ZPF III (ha)	V ochrany ZPF IV (ha)	VI ochrany ZPF V (ha)
Z.1	SV	0,72	-	-	0,69	0,54	-	-	0,15	-	-	-	-	-	-	0,68	-	-
Z.2	SV	0,62	-	-	0,62	0,62	-	-	-	-	-	-	-	-	-	0,48	0,14	-
Z.3	SV	0,29	-	-	0,29	0,29	-	-	-	-	-	-	-	-	-	-	0,29	-
K.4	TE	0,23	-	-	0,09	0,07	-	-	0,02	-	-	-	-	0,07	-	-	0,02	-
Z.5	VD	2,61	-	-	2,61	2,61	-	-	-	-	-	-	-	0,62	-	1,93	0,06	-
Z.6	VZ	1,26	-	-	1,26	1,26	-	-	-	-	-	-	-	-	-	0,26	1,00	-
Z.7	TW	0,15	-	-	0	-	-	-	-	-	-	-	-	-	-	-	-	-
Z.8	TX	0,09	-	-	0,08	0,08	-	-	-	-	-	-	-	-	-	0,06	0,02	-
K.9	TE	0,07	-	-	0,04	0,04	-	-	-	-	-	-	-	-	-	0,04	-	-
K.10	TE	3,03	-	-	3,03	3,03	-	-	-	-	-	-	-	1,99	-	1,04	-	-
K.12	TE	1,53	-	-	1,32	1,32	-	-	-	-	-	-	-	0,03	-	1,29	-	-
K.13	TE	0,55	-	-	0,47	0,47	-	-	-	-	-	-	-	0,47	-	-	-	-
K.14	TE	8,47	-	0,73	7,31	7,31	-	-	-	-	-	-	-	3,03	-	-	3,83	0,45
K.16	TE	1,17	-	-	1,09	1,09	-	-	-	-	-	-	-	0,52	-	-	-	0,57
K.17	TE	31,67	-	1,80	29,87	26,41	-	-	-	-	0,46	1,80	-	4,82	-	9,25	12,16	0,84
K.20	TE	16,87	-	5,51	11,24	11,06	-	-	-	-	0,18	3,12	-	0,07	-	6,25	-	1,80
Z.21	DU	0,01	-	-	0	-	-	-	-	-	-	-	-	-	-	-	-	-
Z.22	DU	0,11	-	-	0,11	0,11	-	-	-	-	-	-	-	-	-	0,03	0,08	-
Z.23	DU	0,01	-	-	0,01	0,01	-	-	-	-	-	-	-	-	-	-	0,01	-
Z.24	TE	0,13	-	-	0,13	0,13	-	-	-	-	-	-	-	-	-	0,13	-	-
K.25	ZK	0,02	-	-	0,02	0,02	-	-	-	-	-	-	-	0,02	-	-	-	-
P.26	PU	0,13	0,13	-	0	-	-	-	-	-	-	-	-	-	-	-	-	-
Z.27	WT	1,06	-	-	1,06	1,06	-	-	-	-	-	-	-	1,04	-	0,02	-	-
Z.28	WT	0,27	-	-	0,27	0,27	-	-	-	-	-	-	-	0,25	-	-	0,02	-
P.29	WT	0,09	0,09	-	0,09	-	-	-	-	-	0,09	-	-	-	-	0,09	-	-
K.30	ZK	0,17	-	-	0,17	0,06	-	-	-	-	0,11	-	-	0,17	-	-	-	-
K.31	ZK	0,41	-	-	0,41	0,41	-	-	-	-	-	-	-	0,41	-	-	-	-
K.32	NU	0,17	-	-	0,17	0,17	-	-	-	-	-	-	-	0,17	-	-	-	-
K.33	ZK	1,44	-	-	1,37	0,75	-	-	-	-	0,62	-	-	1,32	-	0,05	-	-
K.34	ZK	0,58	-	-	0,58	0,58	-	-	-	-	-	-	-	-	-	-	0,58	-
K.35	ZK	0,32	-	-	0,32	0,32	-	-	-	-	-	-	-	0,32	-	-	-	-
K.36	ZK	0,28	-	-	0,28	0,28	-	-	-	-	-	-	-	0,28	-	-	-	-
K.37	ZK	0,59	-	-	0,53	0,53	-	-	-	-	-	-	-	0,43	-	-	0,10	-
K.38	ZK	0,30	-	-	0,30	0,30	-	-	-	-	-	-	-	0,30	-	-	-	-
K.39	ZK	0,14	-	-	0,10	0,10	-	-	-	-	-	-	-	0,04	-	-	0,06	-
K.40	ZK	1,70	-	-	1,69	1,69	-	-	-	-	-	-	-	-	-	1,63	0,06	-
K.41	ZK	1,22	-	-	1,22	1,22	-	-	-	-	-	-	-	-	-	1,14	0,08	-
K.42	ZK	0,46	-	-	0,46	0,46	-	-	-	-	-	-	-	-	-	-	0,46	-
K.43	ZK	1,02	-	-	1,02	1,02	-	-	-	-	-	0,55	-	0,14	-	-	0,83	-
K.44	ZK	0,07	-	-	0	-	-	-	-	-	-	-	-	-	-	-	-	-
K.45	ZK	0,02	-	-	0	-	-	-	-	-	-	-	-	-	-	-	-	-
K.46	ZK	1,92	-	-	1,92	1,92	-	-	-	-	-	-	-	0,02	-	1,13	0,77	-
K.47	ZK	1,87	-	-	1,60	1,60	-	-	-	-	-	-	-	0,01	-	1,07	0,52	-
K.48	ZK	0,21	-	-	0,19	0,19	-	-	-	-	-	-	-	0,17	-	0,02	-	-
K.49	ZK	0,10	-	-	0,10	0,10	-	-	-	-	-	-	-	-	-	0,10	-	-
K.50	NU	2,76	-	-	2,68	2,68	-	-	-	-	-	-	-	1,94	-	-	-	0,74
K.51	NU	0,38	-	-	0,38	0,37	-	-	-	-	0,01	-	-	0,38	-	-	-	-
K.52	NU	1,33	-	-	1,33	1,33	-	-	-	-	-	-	-	1,28	-	-	0,05	-
K.53	NU	3,23	-	-	2,94	2,94	-	-	-	-	-	-	-	-	-	2,40	0,54	-
K.54	NU	4,19	-	-	4,08	4,08	-	-	-	-	-	-	-	-	-	1,85	2,23	-
K.55	NU	2,04	-	-	2,04	1,80	-	-	-	-	0,24	-	-	-	-	-	2,04	-
K.56	NU	0,88	-	-	0,46	0,42	-	-	-	-	0,04	-	-	-	-	-	0,46	-
K.57	NU	8,32	-	-	8,05	8,05	-	-	-	-	-	6,95	-	1,85	-	-	0,15	-
K.58	NU	5,07	-	-	4,72	1,20	-	-	-	3,52	-	-	-	-	-	3,16	0,29	1,27
K.59	ZK	0,16	-	-	0,13	0,13	-	-	-	-	-	-	-	0,13	-	-	-	-
K.60	ZK	0,16	-	-	0,15	0,15	-	-	-	-	-	-	-	0,15	-	-	-	-
K.61	ZK	1,03	-	-	0,98	0,98	-	-	-	-	-	-	-	-	-	-	0,98	-
K.62	NU	4,15	-	-	3,74	3,47	-	-	-	-	0,27	0,79	-	1,02	-	-	0,88	1,05
K.63	ZK	0,28	-	-	0,28	0,28	-	-	-	-	-	-	-	0,28	-	-	-	-
K.64	NU	0,73	-	-	0,73	0,49	-	-	-	-	0,24	-	-	0,11	-	0,55	-	0,07
K.65	ZK	0,04	-	-	0,04	0,04	-	-	-	-	-	-	-	-	-	0,04	-	-
K.66	ZK	0,23	-	-	0,23	0,23	-	-	-	-	-	-	-	-	-	0,23	-	-
K.67	ZK	0,08	-	-	0,08	0,08	-	-	-	-	-	-	-	-	-	0,08	-	-
K.68	ZK	0,20	-	-	0,20	0,20	-	-	-	-	-	-	-	-	-	0,20	-	-
K.69	ZK	0,75	-	-	0,75	0,75	-	-	-	-	-	-	-	-	-	0,23	0,52	-
K.70	ZK	0,17	-	-	0,13	-	-	-	-	-	0,17	-	-	-	-	0,04	0,13	-
K.71	ZK	0,21	-	-	0,21	0,21	-	-	-	-	-	-	-	0,15	-	0,06	-	-
K.72	ZK	0,29	-	-	0,29	0,29	-	-	-	-	-	-	-	-	-	0,05	0,24	-
K.73	ZK	0,32	-	-	0,32	0,32	-	-	-	-	-	-	-	-	-	0,27	0,05	-
K.74	ZK	0,32	-	-	0,32	0,32	-	-	-	-	-	-	-	-	-	0,12	0,20	-
K.75	ZK	0,22	-	-	0,22	0,22	-	-	-	-	-	-	-	-	-	-	0,22	-
K.76	ZK	0,31	-	-	0,31	0,31	-	-	-	-	-	-	-	-	-	-	0,31	-
K.77	ZK	0,87	-	-	0,87	0,87	-	-	-	-	-	-	-	0,15	-	0,38	0,34	-
K.78	ZK	0,27	-	-	0,27	0,27	-	-	-	-	-	0,09	-	0,18	-	-	-	-
K.79	ZK	0,29	-	-	0,29	0,07	-	-	-	-	0,22	-	-	-	-	0,17	0,12	-
K.80	ZK	0,77	-	-	0,77	0,77	-	-	-	-	-	0,29	-	0,25	-	-	0,23	-
K.81	ZK	0,31	-	-	0	-	-	-	-	-	-	-	-	-	-	-	-	-
K.82	ZK	0,74	-	-	0,74	0,74	-	-	-	-	-	0,19	-	0,20	-	-	0,35	-
K.83	ZK	1,42	-	-	1,42	1,26	-	-	-	-	0,16	0,83	-	0,21	-	-	0,38	-
K.84	ZK	0,63	-	-	0,63	0,63	-	-	-	-	-	0,63	-	-	-	-	-	-
K.85	ZK	0,21	-	-	0,21	0,21	-	-	-	-	-	-	-	0,21	-	-	-	-
K.86	ZK	0,35	-	-	0,35	0,35	-	-	-	-	-	-	-	-	-	0,03	-	0,32
K.89	TE	1,35	-	-	1,34	1,34	-	-	-	-	-	-	-	-	-	0,02	1,32	-
K.90	TE	0,40	-	-	0,35	0,35	-	-	-	-	-	-	-	0,35	-	-	-	-
K.91	TE	0,16	-	-	0,10	0,10	-	-	-	-	-	-	-	0,10	-	-	-	-
K.93	TE	0,19	-	-	0,18	0,18	-	-	-	-	-	-	-	-	-	-	-	0,18
K.94	TE	0,74	-	0,10	0,61	0,61	-	-	-	-	-	-	-	-	-	-	0,57	0,04
K.96	TE	2,89	-	1,50	0,59	0,59	-	-	-	-	-	0,24	-	-	-	0,01	-	0,34
K.98	ZK	0,17	-	-	0,17	0,17	-	-	-	-	-	-	-	-	-	-	0,17	-
P.100	SU	0,69	0,69	-	0,09	-	-	-	0,09	-	-	-	-	-	-	-	0,09	-
P.101	TW	0,59	0,59	-	0,55	0,02	-	-	0,53	-	-	-	-	-	-	-	-	-
Z.102	DU	0,14	-	-	0,003	0,003	-	-	-	-	-	-	-	-	-	0,003	-	-
Z.103	ZS	0,09	-	-	0,09	0,09	-	-	-	-	-	-	-	-	-	-	0,09	-
P.107	TU	0,11	0,11	-	0,06	0,05	-	-	0,01	-	-	-	-	-	-	0,04	0,02	-
K.109	TE	22,18	-	-	21,34	19,33	-	-	-	1,63	0,38	9,90	-	2,14	-	5,41	2,73	1,16
K.110	ZK	0,13	-	-	0,11	0,11	-	-	-	-	-	-	-	-	-	0,02	0,09	-
K.111	TE	0,56	-	-	0,56	0,56	-	-	-	-	-	-	-	0,24	-	0,31	-	0,03
K.112	TE	11,93	-	-	11,29	11,29	-	-	-	-	-	-	-	4,93	-	3,67	0,23	2,46
K.113	TE	3,48	-	0,57	2,85	2,85	-	-	-	-	-	-	-	0,42	-	0,69	0,98	0,76
K.114	TE	0,11	-	-	0,11	0,11	-	-	-	-	-	-	-	-	-	-	-	0,11
K.115	TE	3,05	-	0,01	2,74	2,74	-	-	-	-	-	-	-	0,73	-	-	-	2,01
K.116	TE	0,30	-	-	0,17	0,17	-	-	-	-	-	-	-	0,17	-	-	-	-
K.117	TE	4,60	-	-	4,55	4,55	-	-	-	-	-	-	-	1,63	-	2,92	-	-
Z.118	DU	0,16	-	-	0	-	-	-	-	-	-	-	-	-	-	-	-	-
Z.119	DU	0,21	-	-	0,05	0,02	-	-	-	0,03	-	-	-	-	-	-	0,05	-
Z.120	DU	0,04	-	-	0	-	-	-	-	-	-	-	-	-	-	-	-	-
Z.121	DU	0,04	-	-	0	-	-	-	-	-	-	-	-	-	-	-	-	-
Z.122	DU	0,05	-	-	0,01	-	-	-	-	-	0,01	-	-	-	-	-	0,01	-
K.123	ZK	1,56	-	-	1,49	1,49	-	-	-	-	-	-	-	-	-	-	1,49	-
Z.124	PU	0,09	-	-	0	-	-	-	-	-	-	-	-	-	-	-	-	-

LEGENDA:

- PARCELNÍ KRESBA
- VNITŘNÍ KRESBA PARCEL
- ŘEŠENÉ ÚZEMÍ
- ZASTAVĚNÉ ÚZEMÍ K 01.12.2022
- Z.1 — ZASTAVITELNÁ PLOCHA
- P.26 — PLOCHA PŘESTAVBY
- K.9 — PLOCHA ZMĚNY V KRAJINĚ
- POZEMKY ZPF
- POZEMKY PUPFL
- OSTATNÍ POZEMKY
- 30200/A — HRANICE BPEJ S KÓDOVÝM OZNAČENÍM A TŘÍDOU OCHRANY ZPF
- 99 — KÓDOVÉ OZNAČENÍ PRO NEZEMĚDĚLSKOU PŮDU
- INVESTICE DO PŮDY - MELIORACE
- VZDÁLENOST 50 m OD KRAJE LESA

PLOCHY S ROZDÍLNÝM ZPŮSOBEM VYUŽITÍ

stav	návrh	
	SM	SMÍŠENÉ OBYTNÉ VŠEOBECNÉ
	SV	SMÍŠENÉ OBYTNÉ VENKOVSKÉ
	PU	VEŘEJNÁ PROSTRANSTVÍ VŠEOBECNÁ
	ZS	ZELEŇ SÍDELNÍ OSTATNÍ
	ZK	ZELEŇ KRAJINNÁ
	DU	DOPRAVA VŠEOBECNÁ
	TU	TECHNICKÁ INFRASTRUKTURA VŠEOBECNÁ
	TW	VODNÍ HOSPODÁŘSTVÍ
	TE	ENERGETIKA
	TX	TECHNICKÁ INFRASTRUKTURA JINÁ
	VD	VÝROBA DROBNÁ A SLUŽBY
	VZ	VÝROBA ZEMĚDĚLSKÁ A LESNICKÁ
	WT	VODNÍ A VODNÍCH TOKŮ
	NU	PŘÍRODNÍ VŠEOBECNÉ

	výtisk č.:	otisk autorizačního razítka:

Příloha č. 4

GENERÁLNÍ PROJEKTANT:
Ing. Lubor Sawicki I IČO 73878481 I Ohrada 1854 I 755 01 Vsetín

ZODPOVĚDNÝ PROJEKTANT:
Ing. Lubor Sawicki I autorizovaný architekt ČKA 3654
gsm + 420 604 959 068 I lubor.sawicki@sweet-Week.cz

VYPRACOVAL:
Martina Sawicki

OBJEDNATEL:	STUPEŇ:	Č. ZAKÁZKY:	DATUM:
OBEC CHVALNOV-LÍSKY	OPAKOVANÉ VEŘEJNÉ PROJEDNÁNÍ	14_22	06/2024

ÚZEMNÍ PLÁN CHVALNOV-LÍSKY - ZMĚNA č. 3	MĚŘÍTKO	Č. VÝKRESU
VÝKRES PŘEDPOKLÁDANÝCH ZÁBORŮ PŮDNÍHO FONDU	1:5 000	B/II.3