


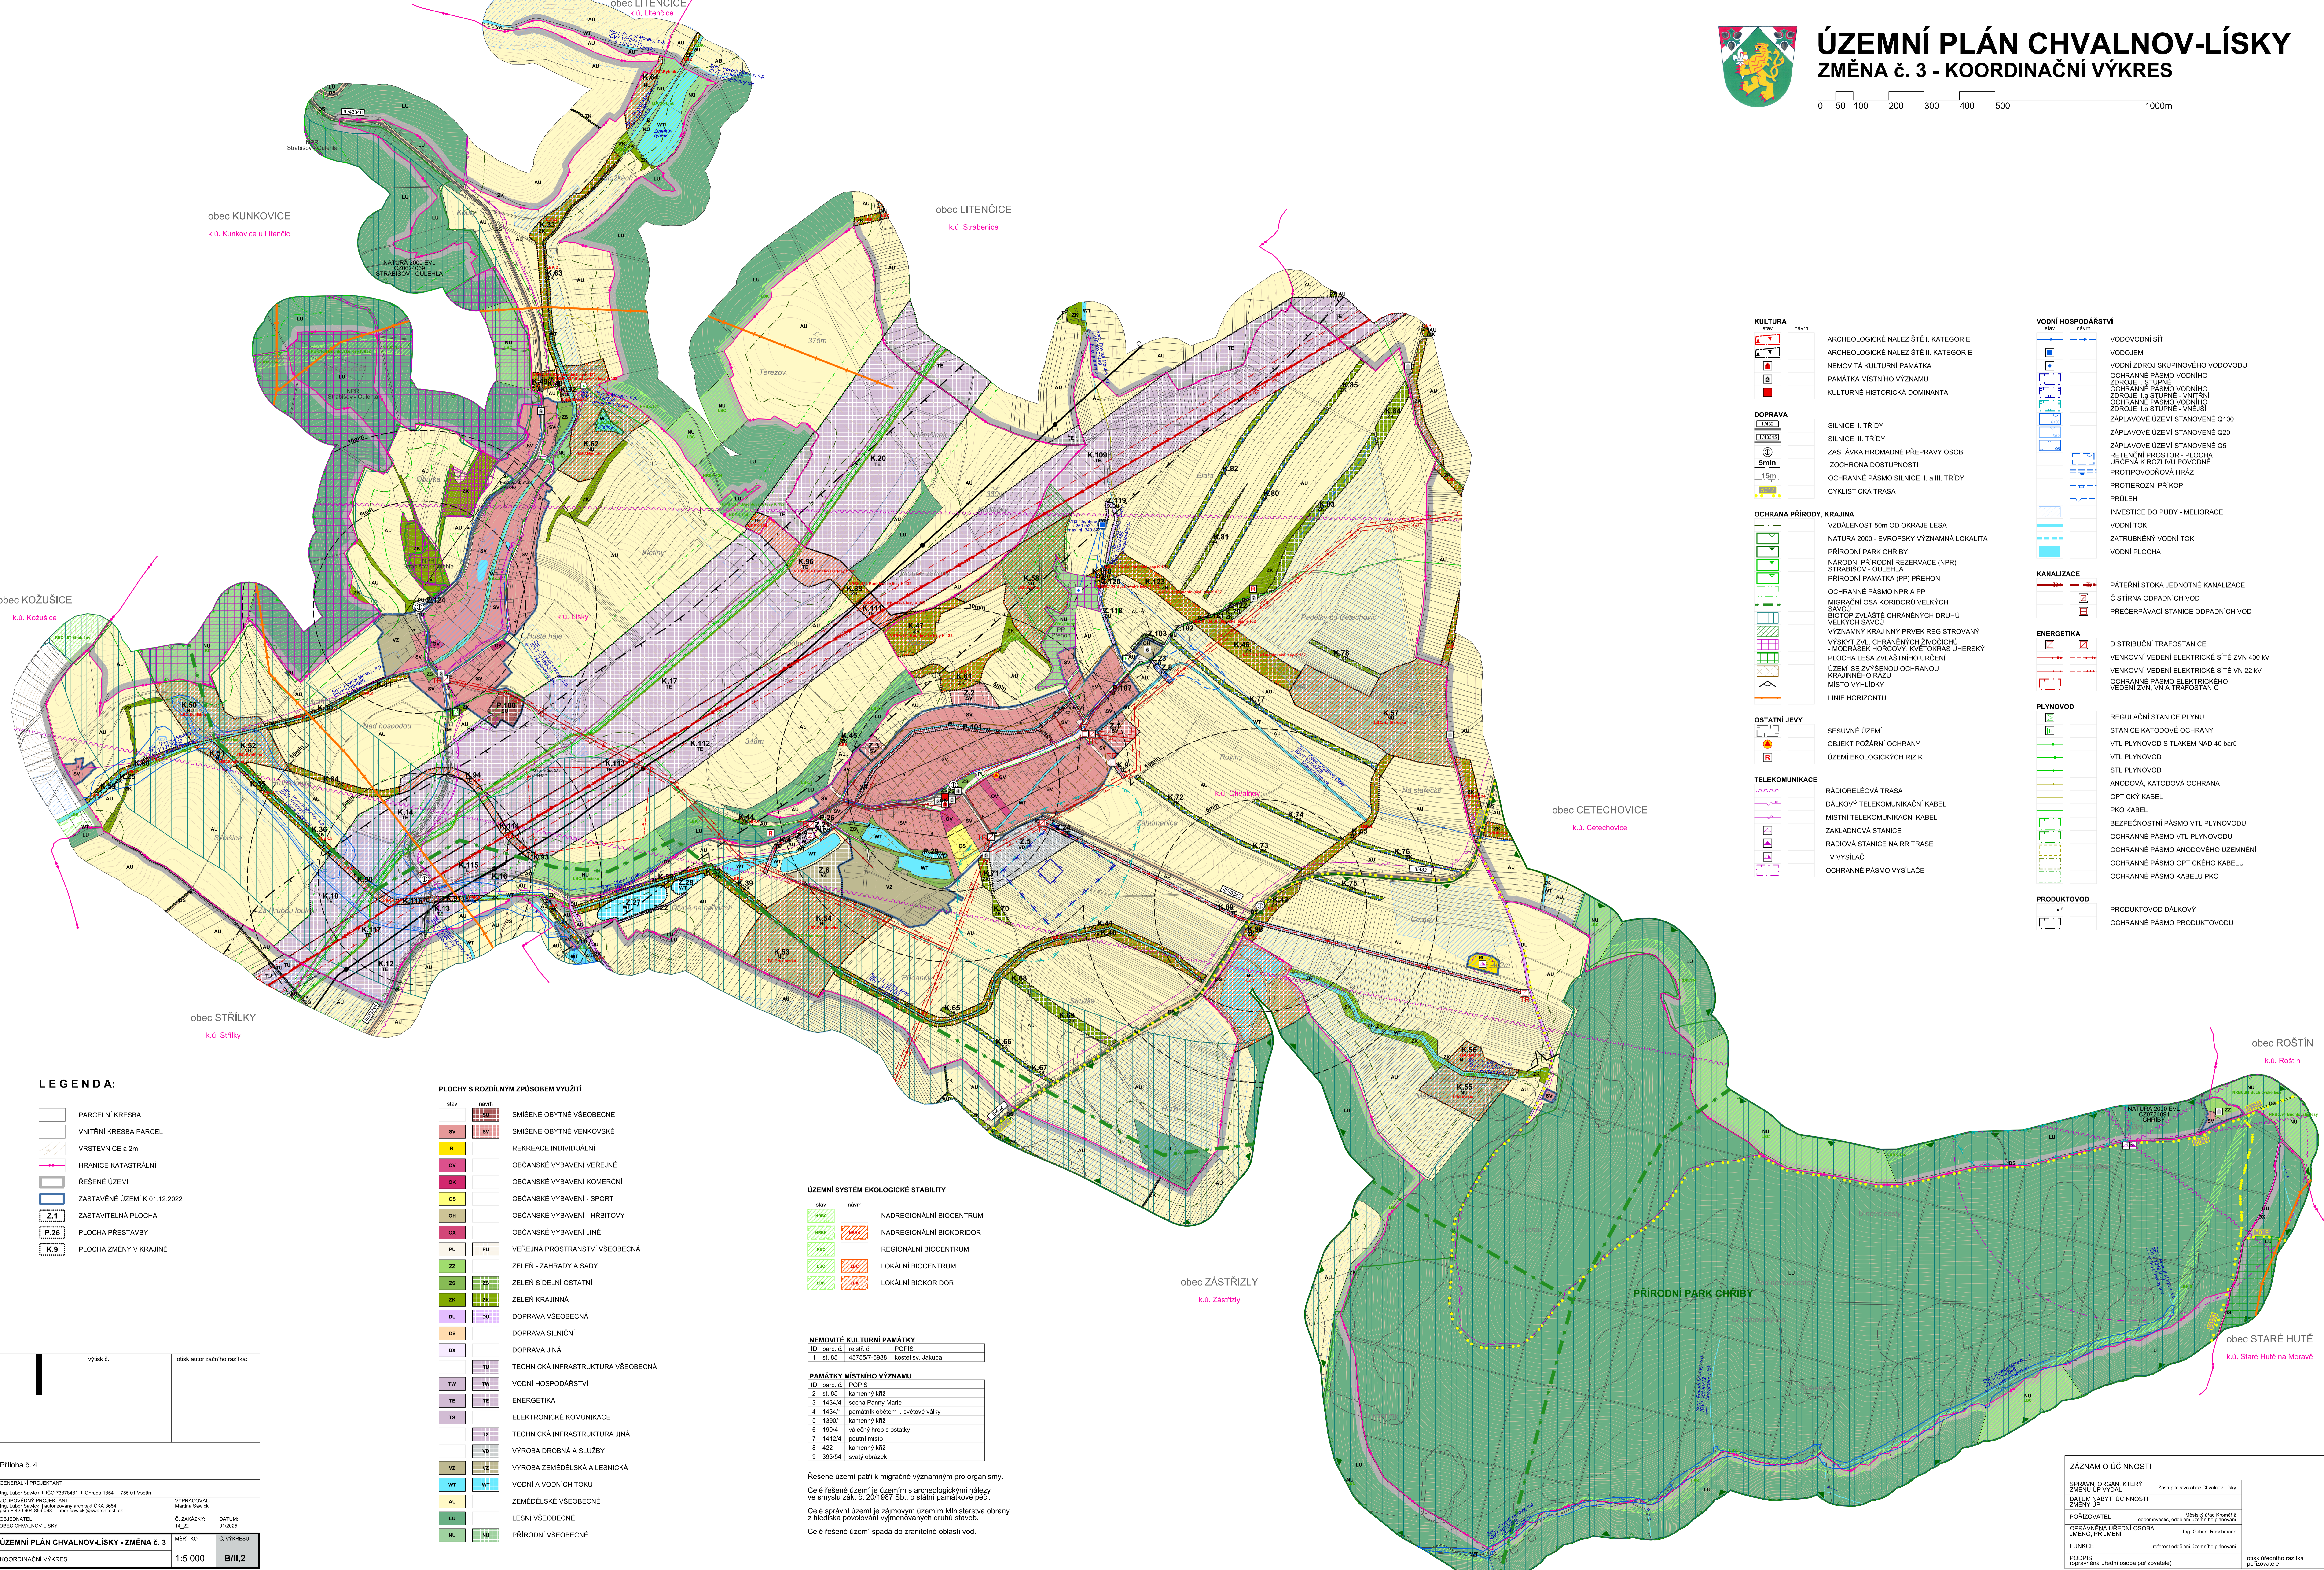

ÚZEMNÍ PLÁN CHVALNOV-LÍSKY ZMĚNA č. 3 - KOORDINAČNÍ VÝKRES

0 50 100 200 300 400 500 1000m



KULTURA	návrh	ARCHEOLOGICKÉ NALEZIŠTĚ I. KATEGORIE	VOVNÍ HOSPODÁŘSTVÍ	návrh	VODOVODNÍ SÍŤ
		ARCHEOLOGICKÉ NALEZIŠTĚ II. KATEGORIE			VODOJEM
		NEMOVITÁ KULTURNÍ PAMÁTKA			VOVNÍ ZDROJ SKUPINOVÉHO VODOVODU
		PAMÁTKA MÍSTNÍHO VÝZNAMU			OCHRANNÉ PÁSMO VODNÍHO ZDROJE I. STUPNE
		KULTURNĚ HISTORICKÁ DOMINANTA			OCHRANNÉ PÁSMO VODNÍHO ZDROJE II. STUPNE - VNITŘNÍ
DOPRAVA					OCHRANNÉ PÁSMO VODNÍHO ZDROJE III. STUPNE - VNĚJŠÍ
		SILNICE II. TŘÍDY			ZÁPLAVOVÉ ÚZEMÍ STANOVENE Q100
		SILNICE III. TŘÍDY			ZÁPLAVOVÉ ÚZEMÍ STANOVENE Q5
		ZASTÁVKA HROMADNÉ PŘEPRAVY OSOB			RETENČNÍ PROSTOR - PLOCHA URČENA K ROZVLIVNĚNÍ PŘOTIPOVODNOVÝM HRÁZ
		IZOCHRONA DOSTUPNOSTI			PROTIEROZNÍ PŘÍKOP
		OCHRANNÉ PÁSMO SILNICE II. a III. TŘÍDY			PRŮLEH
		CYKLISTICKÁ TRASA			INVESTICE DO PŮDY - MELIORACE
OCHRANA PŘÍRODY, KRAJINA					VODNÍ TOK
		VZDÁLENOST 50m OD OKRAJE LEŠA			ZATRUBNĚNÝ VODNÍ TOK
		NATURA 2000 - EVROPSKY VÝZNAMNÁ LOKALITA			VODNÍ PLOCHA
		PŘÍRODNÍ PARK CHRIBY			PÁTEŘNÍ STOKA JEDNOTNÉ KANALIZACE
		NÁRODNÍ PŘÍRODNÍ REZERVACE (NPR)			ČIŠTÍRNA ODPADNÍCH VOD
		PŘÍRODNÍ PAMÁTKA (PP) PŘEHON			PŘEČERPÁVACÍ STANICE ODPADNÍCH VOD
		OCHRANNÉ PÁSMO NPR A PP	ENERGETIKA		DISTRIBUČNÍ TRAFOSTANICE
		MIGRAČNÍ OSA KORIDORU VELKÝCH SAVCŮ			VENKOVNÍ VEDENÍ ELEKTRICKÉ SÍTĚ VN 400 kV
		BIOTOP ZVLÁŠTĚ CHRÁNĚNÝCH DRUHŮ VELKÝCH SAVCŮ			VENKOVNÍ VEDENÍ ELEKTRICKÉ SÍTĚ VN 22 kV
		VÝZNAMNÝ KRAJINNÝ PRVEK REGISTROVANÝ			OCHRANNÉ PÁSMO ELEKTRICKÉHO VEDENÍ ZVN, VN A TRAFOSTANIC
		VYSKYT ZVL. CHRÁNĚNÝCH ŽIVOČIŠŮ	PLYNOVOD		REGULAČNÍ STANICE PLYNU
		MIGRAČNÍ OSA KORIDORU VELKÝCH SAVCŮ			STANICE KATODOVÉ OCHRANY
		PLOCHA LEŠA ZVLÁŠTNÍHO URČENÍ			VTL PLYNOVOD S TLAKEM NAD 40 barů
		ÚZEMÍ SE ZVYŠENOU OCHRANOU KRAJINNÉHO RÁZU			VTL PLYNOVOD
		MÍSTO VYHLÍDKY			STL PLYNOVOD
		LINE HORIZONTU			ANDOVÁ, KATODOVÁ OCHRANA
OSTATNÍ JEVI					OPTICKÝ KABEL
		SESUVNÉ ÚZEMÍ			PKO KABEL
		OBJEKT POŽÁRNÍ OCHRANY			BEZPEČNOSTNÍ PÁSMO VTL PLYNOVODU
		ÚZEMÍ EKOLOGICKÝCH RIZIK			OCHRANNÉ PÁSMO VTL PLYNOVODU
TELEKOMUNIKACE					OCHRANNÉ PÁSMO ANDOVÉHO ÚZEMNÍ
		RÁDIOLEOVÁ TRASA			OCHRANNÉ PÁSMO OPTICKÉHO KABELU
		DÁLKOVÝ TELEKOMUNIKAČNÍ KABEL			OCHRANNÉ PÁSMO KABELU PKO
		MÍSTNÍ TELEKOMUNIKAČNÍ KABEL			
		ZÁKLADOVÁ STANICE	PRODUKTOVOD		PRODUKTOVOD DÁLKOVÝ
		RADIOVÁ STANICE NA RR TRASE			OCHRANNÉ PÁSMO PRODUKTOVODU
		TV VYSÍLAČ			
		OCHRANNÉ PÁSMO VYSÍLAČE			

LEGENDA:

	PARCELNÍ KRESBA
	VNITŘNÍ KRESBA PARCEL
	VRSTEVNICE 2m
	HRANICE KATASTRÁLNÍ
	REŠENÉ ÚZEMÍ
	ZASTAVĚNÉ ÚZEMÍ K 01.12.2022
	ZASTAVITELNÁ PLOCHA
	PLOCHA PŘESTAVBY
	PLOCHA ZMĚNY V KRAJINĚ

PLOCHY S ROZDÍLNÝM ZPŮSOBEM VYUŽITÍ

	SMÍŠENÉ OBYTNÉ VŠEOBECNĚ
	SMÍŠENÉ OBYTNÉ VENKOVSKÉ
	REKREACE INDIVIDUÁLNÍ
	OBČANSKÉ VYBAVENÍ VĚŘEJNÉ
	OBČANSKÉ VYBAVENÍ KOMERČNÍ
	OBČANSKÉ VYBAVENÍ - SPORT
	OBČANSKÉ VYBAVENÍ - HRBITOVY
	OBČANSKÉ VYBAVENÍ JINÉ
	VĚŘEJNÁ PROSTRANSTVÍ VŠEOBECNĚ
	ZELEŇ - ZAHRADY A SADY
	ZELEŇ SIDELNÍ OSTATNÍ
	ZELEŇ KRAJINNÁ
	DOPRAVA VŠEOBECNĚ
	DOPRAVA SILNIČNÍ
	DOPRAVA JINÁ
	TECHNICKÁ INFRASTRUKTURA VŠEOBECNĚ
	VOVNÍ HOSPODÁŘSTVÍ
	ENERGETIKA
	ELEKTRONICKÉ KOMUNIKACE
	TECHNICKÁ INFRASTRUKTURA JINÁ
	VÝROBA DROBNÁ A SLUŽBY
	VÝROBA ZEMĚDĚLSKÁ A LESNICKÁ
	VOVNÍ A VODNÍCH TOKŮ
	ZEMĚDĚLSKÉ VŠEOBECNĚ
	LESNÍ VŠEOBECNĚ
	PŘÍRODNÍ VŠEOBECNĚ

ÚZEMNÍ SYSTÉM EKOLOGICKÉ STABILITY

	NADREGIONÁLNÍ BIOCENTRUM
	NADREGIONÁLNÍ BIOKORIDOR
	REGIONÁLNÍ BIOCENTRUM
	LOKÁLNÍ BIOCENTRUM
	LOKÁLNÍ BIOKORIDOR

NEMOVITÉ KULTURNÍ PAMÁTKY

ID	plán. č.	nejp. č.	POPS
1	st. 85	42755/7-5088	kaštel sv. Jakuba

PAMÁTKY MÍSTNÍHO VÝZNAMU

ID	plán. č.	POPS
2	st. 85	kamenný kříž
3	1434/4	socha Panny Marie
4	1434/1	památník obětem I. světové války
5	1390/1	kamenný kříž
6	190/4	válečný hrob s ostatky
7	1412/4	poutní místo
8	422	kamenný kříž
9	393/4	svatý obrázek

Řešené území patří k migračně významným pro organismy.
 Celé řešené území je územím s archeologickými nálezky ve smyslu zák. č. 201/1987 Sb., o státní památkové péči.
 Celé správní území je zájmovým územím Ministerstva obrany z hlediska povolování výjimečných druhů staveb.
 Celé řešené území spadá do zranitelné oblasti vod.

Příloha č. 4

výška č.	otisk autorizačního razítka:
----------	------------------------------

GENERALNÍ PROJEKTANT:
 Ing. Libor Šavrlík | IČO 73878481 | Chvalnov 1854 | 758 01 Vsetín

VÝKRESOVATEL:
 Ing. Libor Šavrlík | autorizovaný architekt ČKA 3654 |
 IČO 421 004 880 000 | 1300 Šavrlík@svetnik.cz

OBJEDNATEL:
 OBEC CHVALNOV-LÍSKÝ

Č. ZAKAZKY: 14_21
DATUM: 01/2023

ÚZEMNÍ PLÁN CHVALNOV-LÍSKÝ - ZMĚNA č. 3
 MĚRITKO: 1:5 000
 C. VÝKRESU: B/II.2

ZÁZNAM O ÚČINNOSTI

SPRÁVNÍ ORGÁN, KTERÝ ZMĚNU UP. VYDAL:	Zastupitelstvo obce Chvalnov-Líský
DATA NABÝTÍ ÚČINNOSTI ZMĚNY UP.	
PORIZOVATEL:	obec inženýr, odštěpný závod Ing. Gabriel Rastmann
OPRAVENÁ ÚŘEDNÍ OSOBA Jméno, příjmení:	Ing. Gabriel Rastmann
FUNKCE:	retor (odštěpný územní plánovací)
POPS (opravená úřední osoba pořizovatele):	otisk úředního razítka pořizovatele: