ÚZEMNÍ PLÁN
HULÍN
ÚPLNÉ ZNĚNÍ PO VYDÁNÍ ZMĚNY Č. 1

II.B.2. KOORDINAČNÍ VÝKRES

1 : 5 000

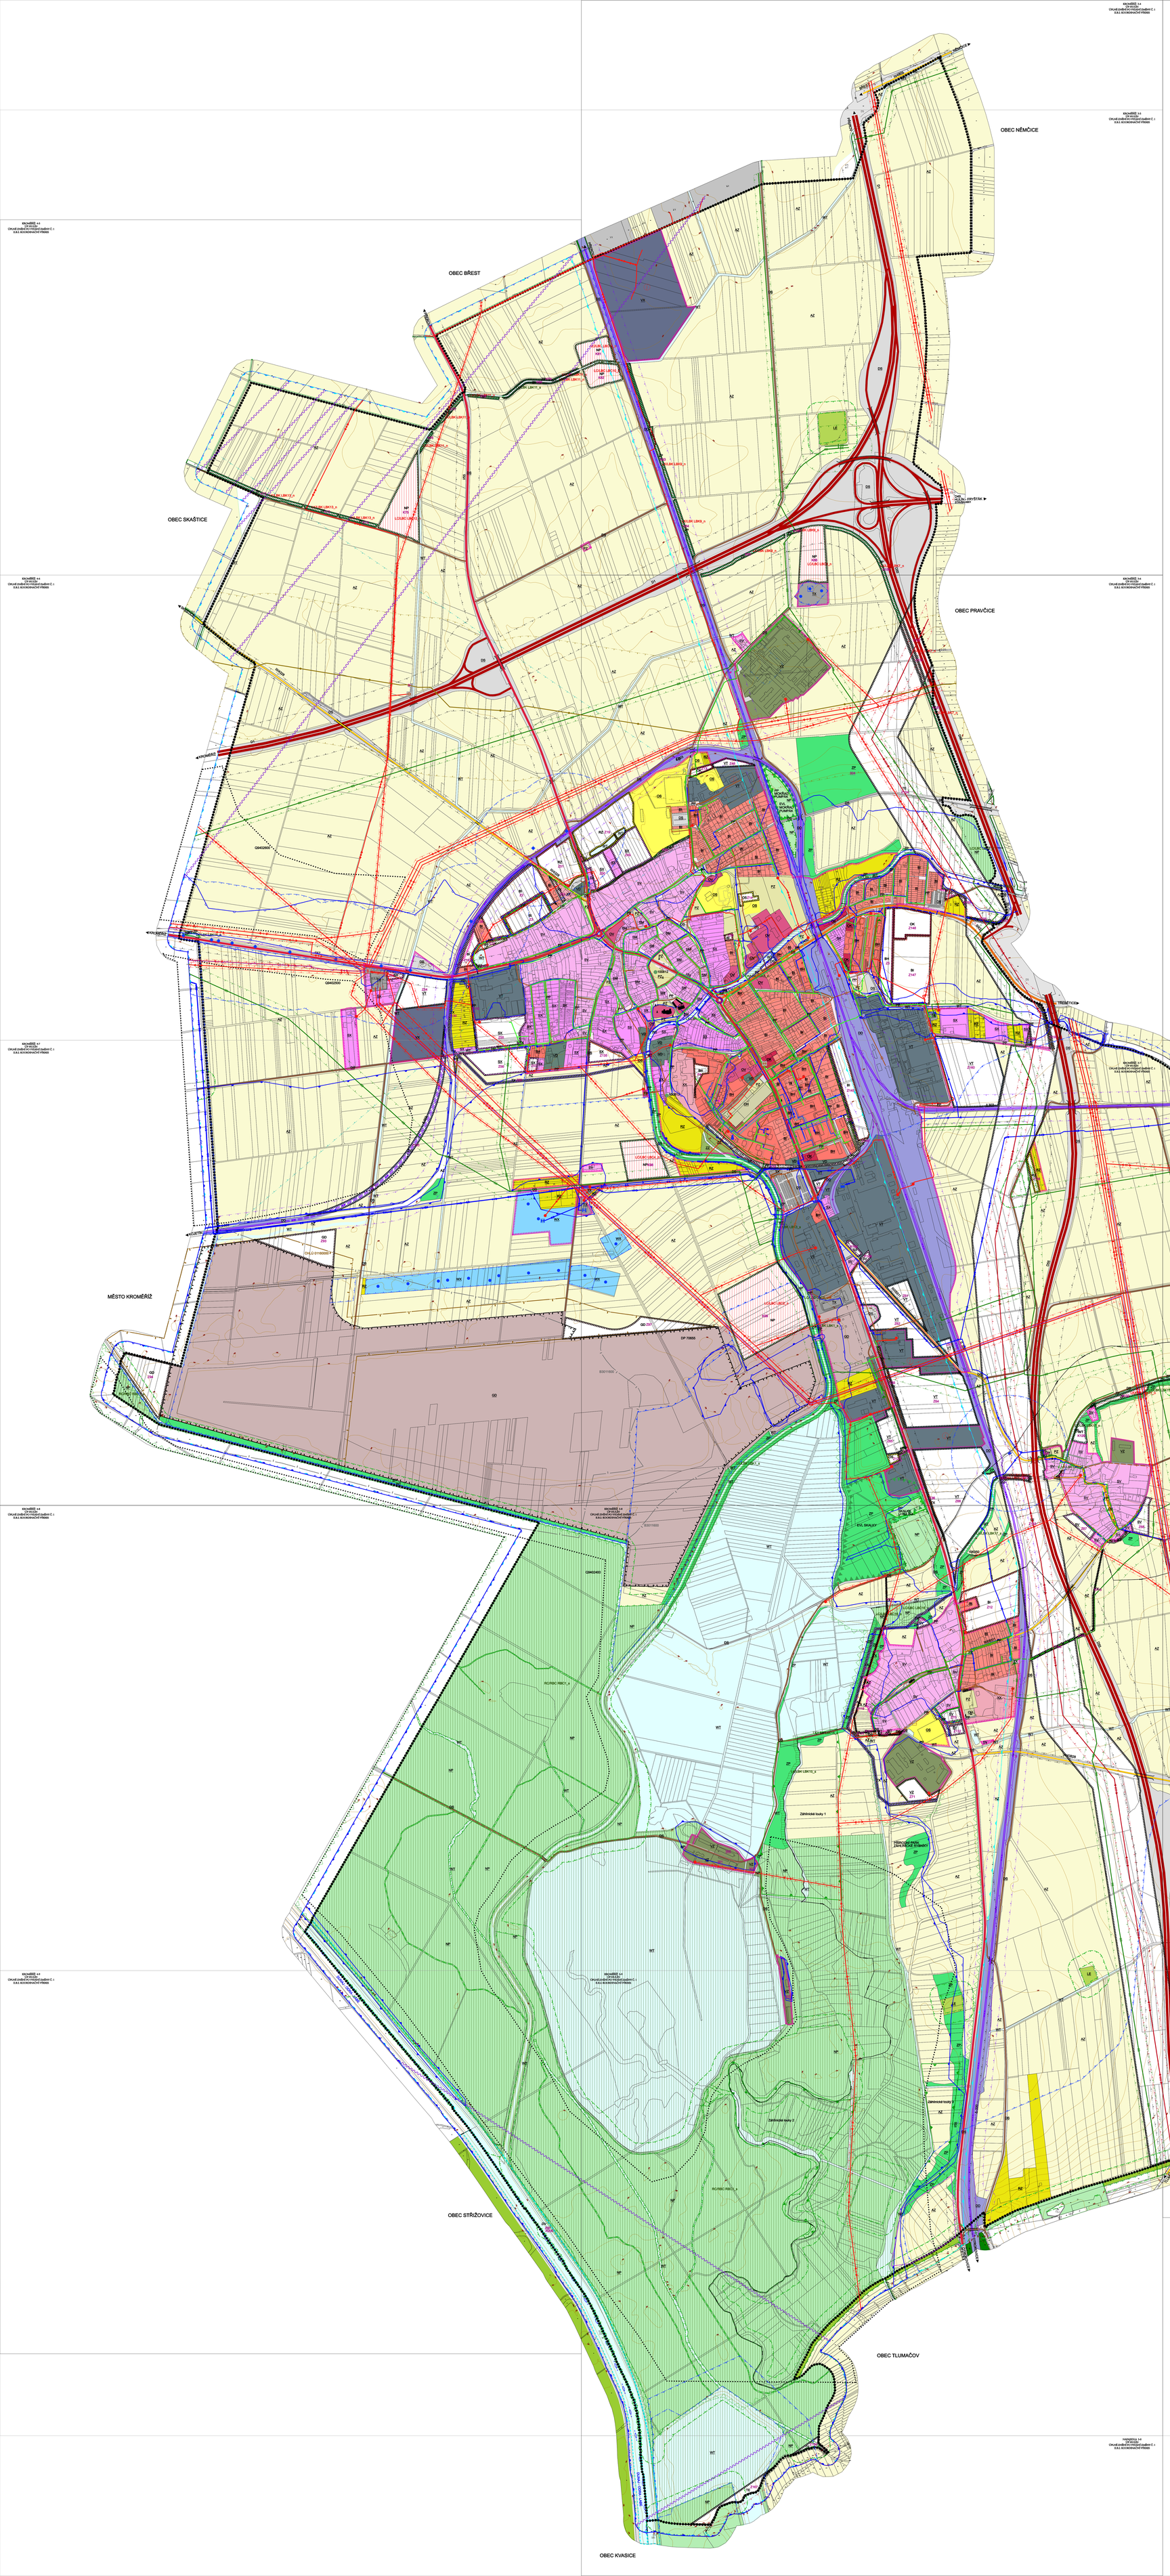

STAV	NÁVRH	REZERVA	
			HRANICE ŘEŠENÉHO ÚZEMÍ
			HRANICE KATASTRÁLNÍCH ÚZEMÍ
			PARCELNÍ KRESBA
			VNITŘNÍ KRESBA PARCEL
			HRANICE ZASTAVĚNÉHO ÚZEMÍ K 1. 5. 2022
			HRANICE ZASTAVITELNÝCH PLOCH, PLOCH PŘESTAVBY A ZMĚN V KRAJINĚ
	Z1, P33, K90	R200	ČÍSLO PLOCHY S ROZDÍLNÝM ZPŮSOBEM VYUŽITÍ

PLOCHY

STAV	NÁVRH	REZERVA	
BH	BH		BH - BYDLENÍ HROMADNÉ
BI	BI		BI - BYDLENÍ INDIVIDUÁLNÍ
RZ	RZ		RZ - REKREACE - ZAHRÁDKOVÉ OSADY
OV			OV - OBČANSKÉ VYBAVENÍ VEŘEJNÉ
OH			OH - OBČANSKÉ VYBAVENÍ - HŘBITOVY
OK	OK		OK - OBČANSKÉ VYBAVENÍ KOMERČNÍ
OS	OS		OS - OBČANSKÉ VYBAVENÍ - SPORT
DS	DS		DS - DOPRAVA SILNIČNÍ
DD	DD		DD - DOPRAVA DRÁŽNÍ
		DV	DV - DOPRAVA VODNÍ
	TE		TE - ENERGETIKA
TX	TX		TX - TECHNICKÁ INFRASTRUKTURA JINÁ
PP	PP		PP - VYBRANÁ VEŘEJNÁ PROSTRANSTVÍ S PŘEVAHOU ZPEVNĚNÝCH PLOCH
PZ	PZ		PZ - VYBRANÁ VEŘEJNÁ PROSTRANSTVÍ S PŘEVAHOU ZELENĚ
SX	SX		SX - SMÍŠENÉ OBYTNÉ JINÉ
SM			SM - SMÍŠENÉ OBYTNÉ MĚSTSKÉ
SV	SV		SV - SMÍŠENÉ OBYTNÉ VENKOVSKÉ
XX	XX		XX - SPECIFICKÉ JINÉ
VT	VT		VT - VÝROBA TĚŽKÁ A ENERGETIKA
VD			VD - VÝROBA DROBNÁ A SLUŽBY
VZ	VZ		VZ - VÝROBA ZEMĚDĚLSKÁ A LESNICKÁ
VX			VX - VÝROBA JINÁ
WT	WT		WT - VODNÍ PLOCHY A TOKY
WX			WX - VODNÍ A VODOHOSPODÁŘSKÉ JINÉ
ZZ			ZZ - ZELEŇ - ZAHRADY
ZP	ZP		ZP - ZELEŇ PŘÍRODNÍHO CHARAKTERU
NP	NP		NP - PŘÍRODNÍ
AZ	AZ		AZ - ZEMĚDĚLSKÉ
LE			LE - LESNÍ
GD	GD		T - TĚŽBA NEROSTŮ - DOBÝVÁNÍ
			PAMÁTNÝ STROM
			VÝZNAMNÝ KRAJINNÝ PRVEK REGISTROVANÝ
			PŘÍRODNÍ PARK ZÁHLINICKÉ RYBNÍKY
			VZDÁLENOST 50m OD OKRAJE LESA
			EVROPSKY VÝZNAMNÁ LOKALITA
			PŘÍRODNÍ PAMÁTKA
			OCHRANNÉ PÁSMO PŘÍRODNÍ PAMÁTKY
			CHRÁNĚNÉ LOŽISKOVÉ ÚZEMÍ
			VÝHRADNÍ LOŽISKO NEROSTNÝCH SUROVIN
			PROGNÓZNÍ ZDROJ NEROSTNÝCH SUROVIN
			DOBÝVACÍ PROSTOR
			NEMOVITÁ KULTURNÍ PAMÁTKA
			OCHRANNÉ PÁSMO VÝROBNÍHO ZAŘÍZENÍ

DOPRAVNÍ INFRASTRUKTURA

STAV	NÁVRH	REZERVA	
			DÁLNICE
			SILNICE I.TŘÍDY - RYCHLOSTNÍ
			SILNICE I.TŘÍDY
			SILNICE II.TŘÍDY
			SILNICE III.TŘÍDY
			MÍSTNÍ KOMUNIKACE
			ÚČELOVÁ KOMUNIKACE
			ŽELEZNIČNÍ TRAŤ CELOSTÁTNÍ
			ŽELEZNIČNÍ TRAŤ REGIONÁLNÍ
			ŽELEZNIČNÍ VLEČKA
			MOST, LÁVKA PRO CHODCE
			VODNÍ CESTA
			SILNIČNÍ OCHRANNÉ PÁSMO
			ŽELEZNIČNÍ OCHRANNÉ PÁSMO
			OCHRANNÉ PÁSMO LETIŠTĚ KROMĚŘÍŽ

TECHNICKÁ INFRASTRUKTURA

STAV	NÁVRH	REZERVA	
			DÁLKOVÝ GRAVITAČNÍ ŘAD PITNÉ VODY
			DÁLKOVÝ VÝTLAČNÝ ŘAD PITNÉ VODY
			GRAVITAČNÍ ŘAD PITNÉ VODY
			VÝTLAČNÝ ŘAD PITNÉ VODY
			ZDROJ PITNÉ VODY
			ČERPACÍ STANICE PITNÉ VODY
			ÚPRAVNA VODY
			STOKA JEDNOTNÉ KANALIZACE
			STOKA GRAVITAČNÍ SPLAŠKOVÉ KANALIZACE
			STOKA TLAKOVÉ SPLAŠKOVÉ KANALIZACE
			STOKA DEŠŤOVÉ KANALIZACE
			ČISTÍRNA ODPADNÍCH VOD
			ČERPACÍ STANICE SPLAŠKOVÝCH VOD
			ODLEHČOVACÍ KOMORA
			HRANICE CHOPAV
			OCHRANNÉ PÁSMO I. STUPNĚ VODNÍHO ZDROJE
			OCHRANNÉ PÁSMO II. STUPNĚ VODNÍHO ZDROJE
			VRT ČHMÚ
			OCHRANNÉ PÁSMO VRTU ČHMÚ
			HRANICE STANOVENÉHO ZÁPLAVOVÉHO ÚZEMÍ
			HRANICE AKTIVNÍ ZÓNY ZÁPLAVOVÉHO ÚZEMÍ
			PROTIPOVODŇOVÁ HRÁZ
			VEDENÍ VVN 400 kV - NADZEMNÍ, S OCHRANNÝM PÁSMEM
			VEDENÍ VVN 110 kV - NADZEMNÍ, S OCHRANNÝM PÁSMEM
			VEDENÍ VN 22 kV - NADZEMNÍ, S OCHRANNÝM PÁSMEM
			VEDENÍ VN 22 kV - ZEMNÍ, KABELOVÉ
			ROZVODNA
			DISTRIBUČNÍ TRAFOSTANICE VN/NN
			TRANSFORMOVNA
			VÝROBA ELEKTRICKÉ ENERGIE
			VYSOKOTLAKÝ PLYNOVOD, S BEZPEČNOSTNÍM PÁSMEM
			STŘEDOTLAKÝ PLYNOVOD
			NÍZKOTLAKÝ PLYNOVOD
			REGULAČNÍ STANICE PLYNU VTL/STL/NTL
			STANICE KATODOVÉ OCHRANY
			TEPLOVOD
			VÝZNAMNĚJŠÍ TEPELNÝ ZDROJ
			DÁLKOVÝ PRODUKTOVOD VČETNĚ OCHRANNÉHO PÁSMA
			RADIORELÉOVÝ SPOJ
			ZÁKLADNOVÁ STANICE
			DÁLKOVÝ OPTICKÝ KABEL

ÚZEMNÍ SYSTÉM EKOLOGICKÉ STABILITY

STAV	NÁVRH	
RC/RBC RBC1_A		REGIONÁLNÍ BIOCENTRUM
LC/LBC LBC9_M	LC/LBC LBC10_M	LOKÁLNÍ BIOCENTRUM
LK/LBK LBK18_M	LK/LBK LBK7_M	LOKÁLNÍ BIOKORIDOR

CELÉ SPRÁVNÍ ÚZEMÍ JE ZÁJMOVÝM ÚZEMÍM MINISTERSTVA OBRANY Z HLEDISKA POVOLOVÁNÍ VÝJMENOVANÝCH DRUHŮ STAVEB

ZÁZNAM O ÚČINNOSTI:

Označení orgánu, který územní plán vydal: Zastupitelstvo města Hulína
Pořadové číslo změny: 1
Datum nabytí účinnosti změny: 19.07.2023

Pořizovatel: Městský úřad Hulín
Jméno, příjmení a funkce oprávněné úřední osoby: Ing. Zuzana Kučeříková, vedoucí oddělení

Podpis: Ing. Zuzana Kučeříková

Digitálně podepsal Ing. Zuzana Kučeříková
Datum: 2023.07.24 13:19:11 +02'00'

PROJEKTOVÁ ČINNOST, URBANISMUS, ÚZEMNÍ PLÁNOVÁNÍ, EKOLOGIE, GIS

URBANISTICKÉ STŘEDISKO OSTRAVA, s.r.o.
OSTRAVA a.s.
Spartakovo 6014/3, Ostrava-Poruba, 70800 tel: 596 939 530, 596 939 531

ZODP.PROJEKTAT:	ING.ARCH.HELENA SALVETOVÁ	ZAK. ČÍSLO :	U - 559
ZPRACOVATEL:	ING.ARCH.HELENA SALVETOVÁ		
OBJEDNATEL:	MĚSTO HULÍN	DATUM :	ČERVEN 2023