


PLOCHY S ROZDÍLNÝM ZPŮSOBEM VYUŽITÍ


STAV	NÁVRH	REZERVA	
BI	BI	B/	Plochy bydlení - bydlení individuální
OV			Plochy veřejné vybavenosti
OS			Plochy pro tělovýchovu a sport
DS	DS		Plochy pro silniční dopravu
TV	TV		Plochy pro vodní hospodářství
	TE		Plochy pro energetiku
P*	P*		Plochy veřejných prostranství
SO.3			Plochy smíšené obytné vesnické
VZ			Plochy pro zemědělskou a lesnickou výrobu
WT			Vodní plochy a toky
Z*			Plochy sídelní zeleně
K	K		Plochy krajinné zeleně
	P		Plochy přírodní
Z			Plochy zemědělské
L			Plochy lesní

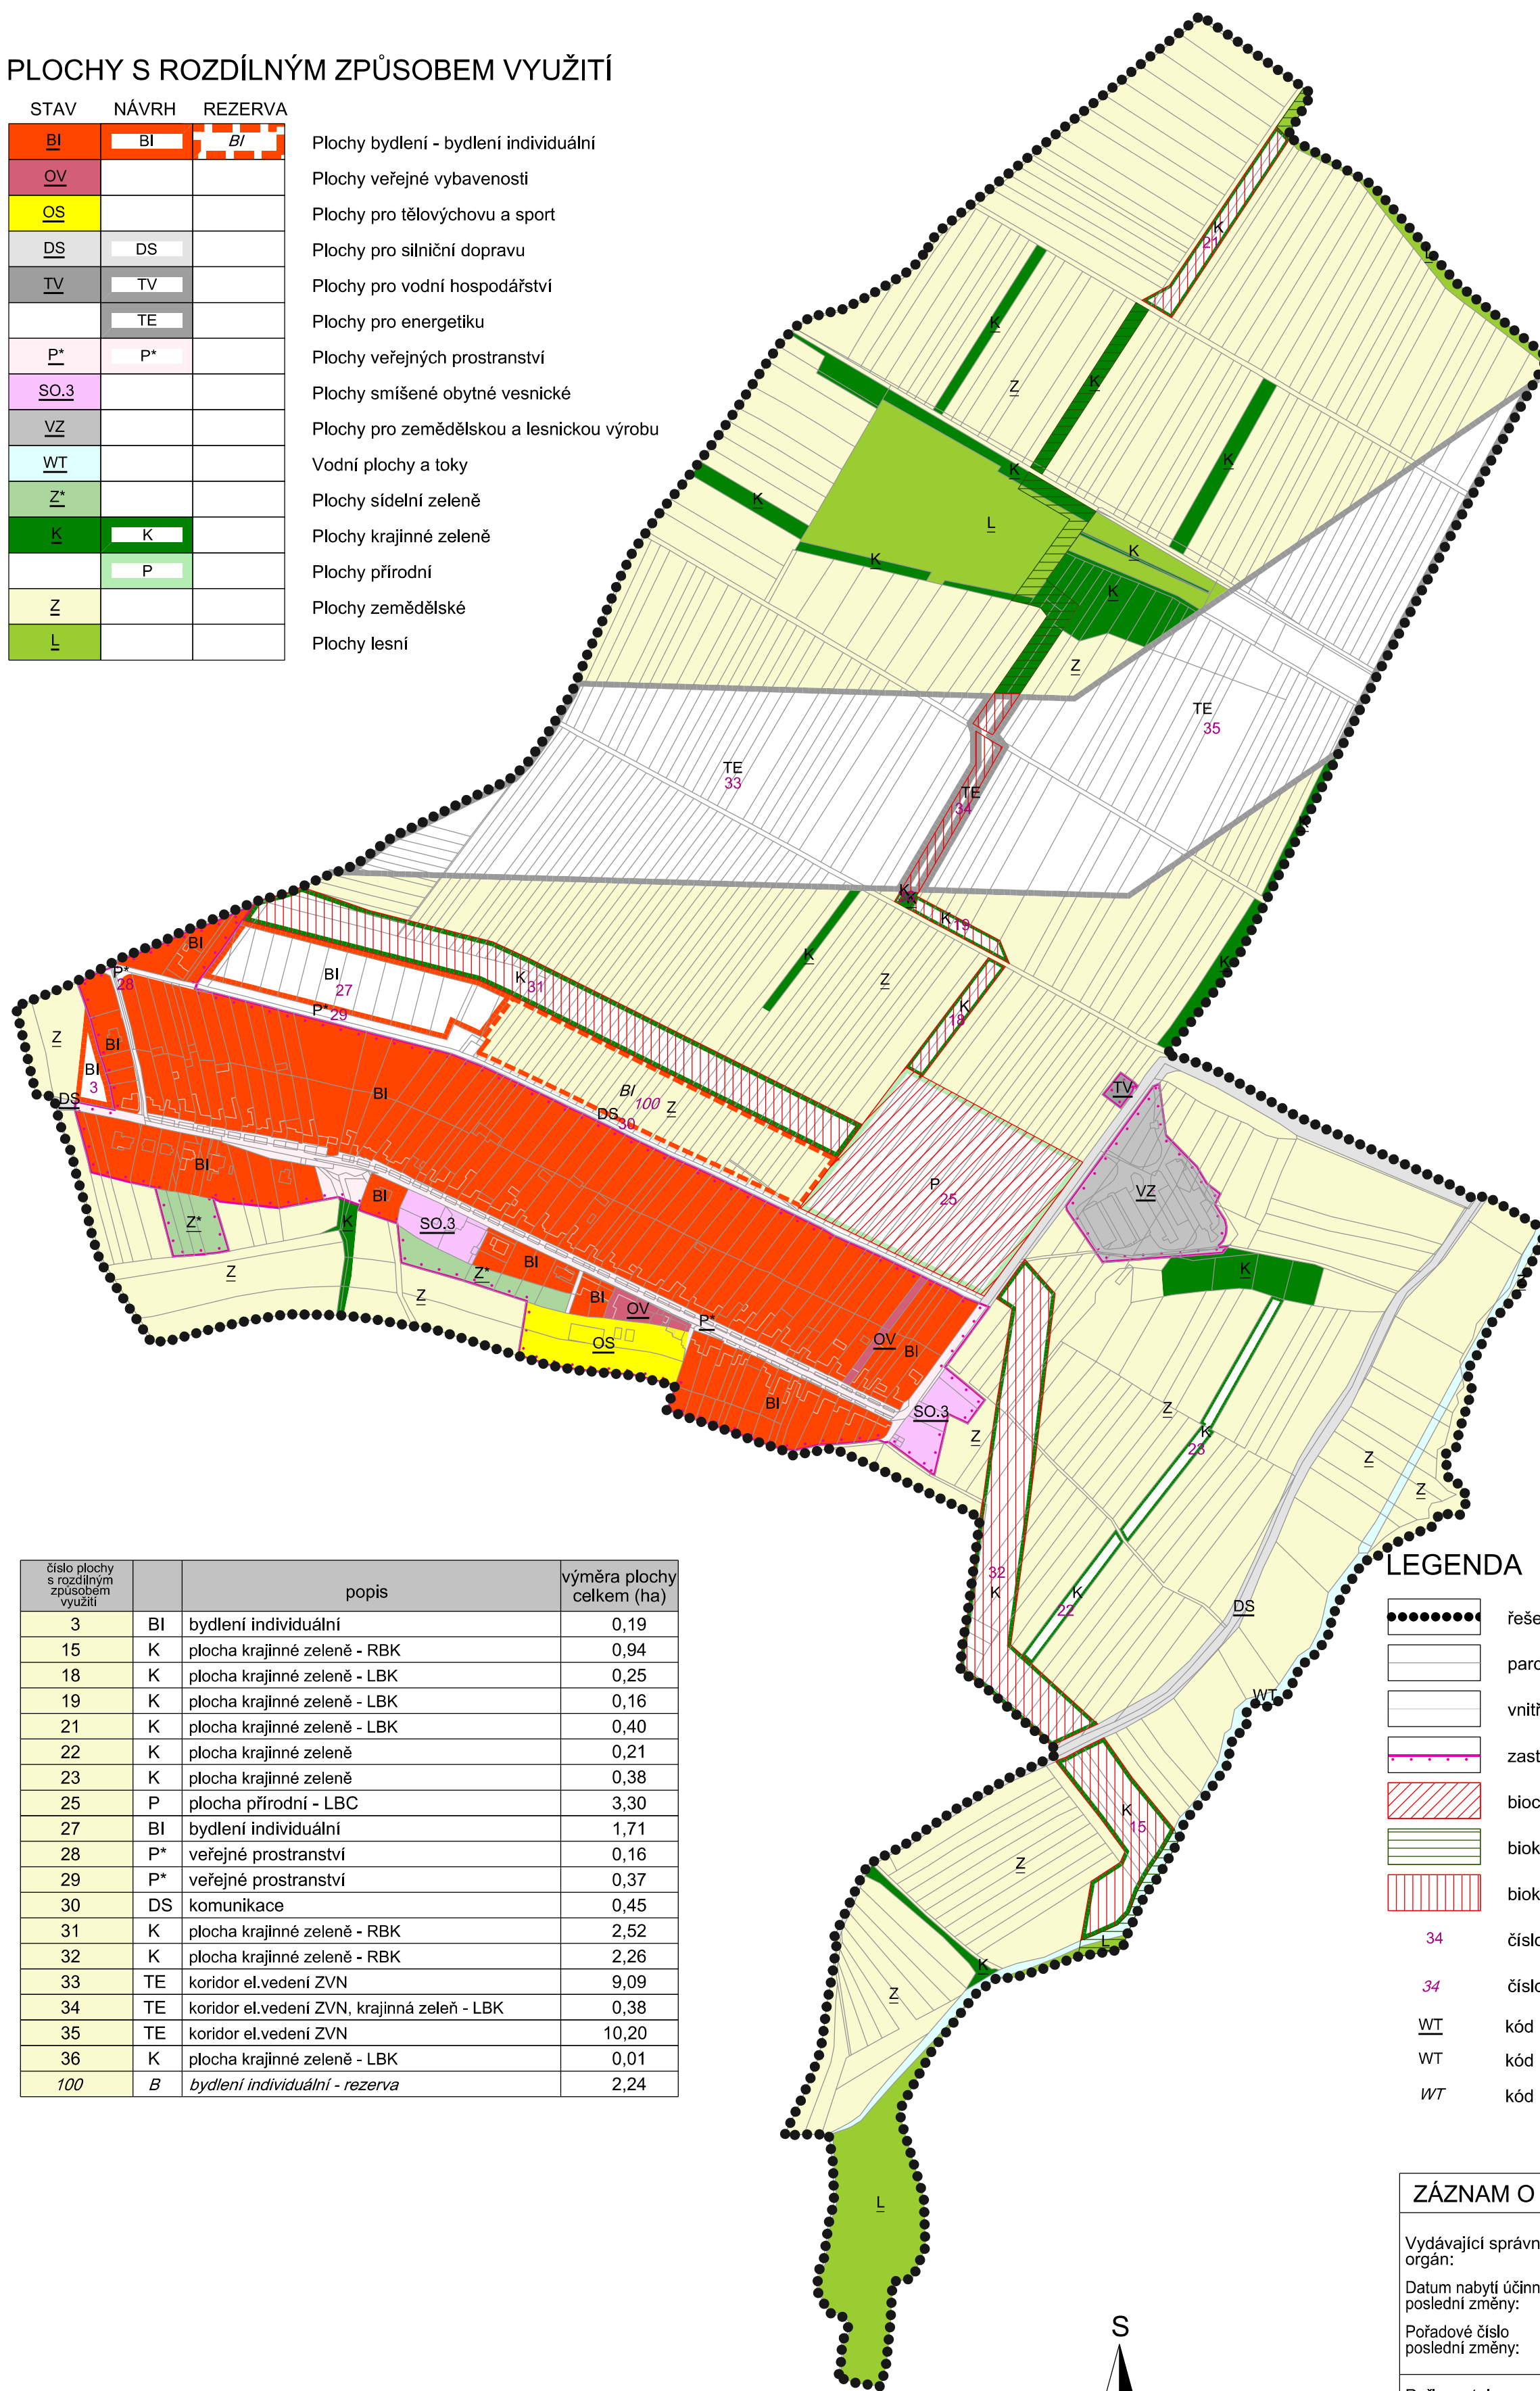

číslo plochy s rozdílným způsobem využití		popis	výměra plochy celkem (ha)
3	BI	bydlení individuální	0,19
15	K	plocha krajinné zeleně - RBK	0,94
18	K	plocha krajinné zeleně - LBK	0,25
19	K	plocha krajinné zeleně - LBK	0,16
21	K	plocha krajinné zeleně - LBK	0,40
22	K	plocha krajinné zeleně	0,21
23	K	plocha krajinné zeleně	0,38
25	P	plocha přírodní - LBC	3,30
27	BI	bydlení individuální	1,71
28	P*	veřejné prostranství	0,16
29	P*	veřejné prostranství	0,37
30	DS	komunikace	0,45
31	K	plocha krajinné zeleně - RBK	2,52
32	K	plocha krajinné zeleně - RBK	2,26
33	TE	koridor el.vedení ZVN	9,09
34	TE	koridor el.vedení ZVN, krajinná zeleň - LBK	0,38
35	TE	koridor el.vedení ZVN	10,20
36	K	plocha krajinné zeleně - LBK	0,01
100	B	bydlení individuální - rezerva	2,24

LEGENDA

	řešené území
	parcelní kresba
	vnitřní kresba parcel
	zastavěné území k 5.8.2021
	biocentra ÚSES - Návrh
	biokoridory ÚSES - Stav
	biokoridory ÚSES - Návrh
34	číslo plochy s rozdílným způsobem využití - Návrh
34	číslo plochy s rozdílným způsobem využití - Rezerva
WT	kód plochy s rozdílným způsobem využití- Stav
WT	kód plochy s rozdílným způsobem využití- Návrh
WT	kód plochy s rozdílným způsobem využití- Rezerva

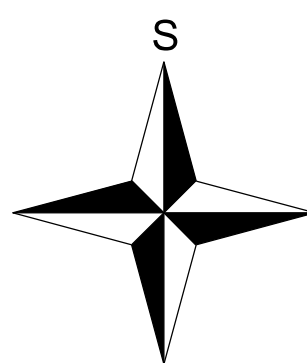

ZÁZNAM O ÚČINNOSTI

Otisk úředního razítka:

Vydávající správní orgán:	Zastupitelstvo obce Karolín	
Datum nabytí účinnosti poslední změny:	17.09.2022	
Pořadové číslo poslední změny:	1	
Pořizovatel:	Městský úřad Kroměříž	
Jméno a příjmení:	Ing. Pavla Litvinová	
Funkce oprávněné úřední osoby pořizovatele:	referent stavebního úřadu	
Podpis:		

Příloha č.2

OBJEDNATEL	OBEC KAROLÍN	POŘIZOVATEL	MĚSTSKÝ ÚŘAD KROMĚŘÍŽ	
ZAKÁZKOVÉ ČÍSLO	P 14-21	ODPOVĚDNÝ PROJEKTANT	ING. ARCH. MILAN KROUMAN	
ÚZEMNÍ PLÁN KAROLÍN				
ÚPLNÉ ZNĚNÍ PO VYDÁNÍ ZMĚNY č.1				
OBSAH	HLAVNÍ VÝKRES	MĚŘÍTKO	DATUM	V.Č.
		1 : 5 000	8/2022	P2-2