


ÚP KROMĚŘÍŽ - návrh změny č.3

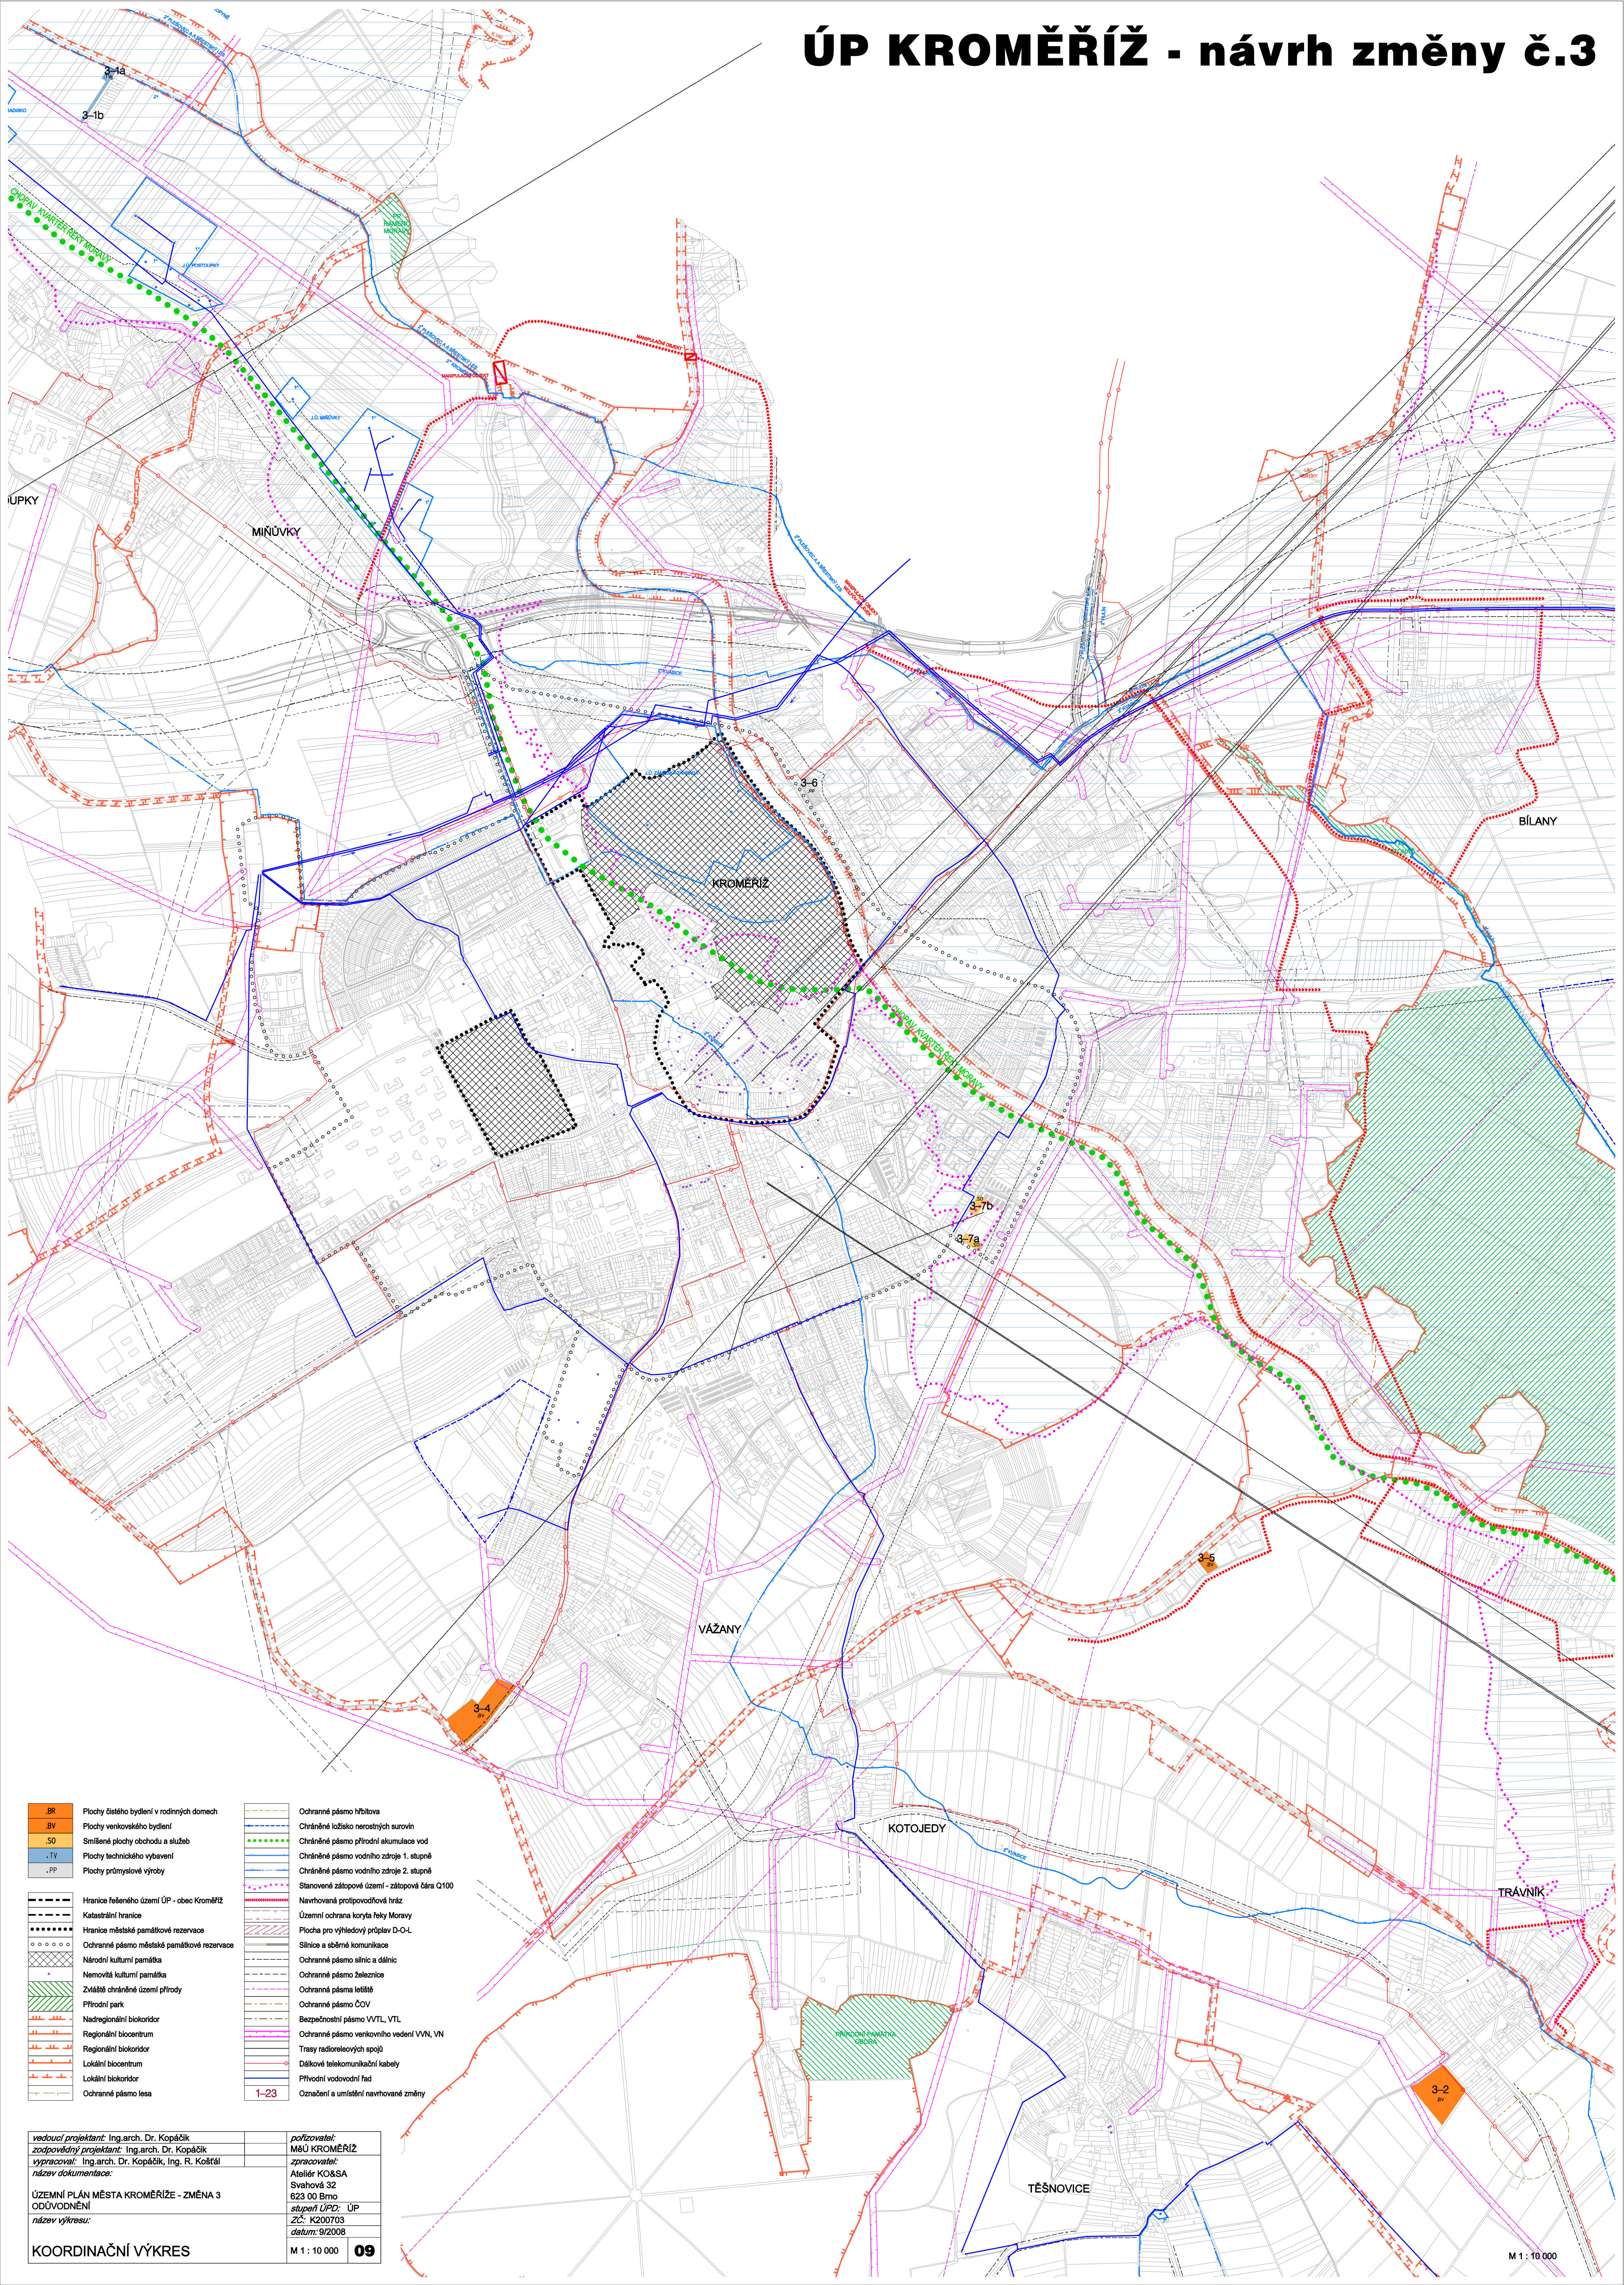

- .BR Plochy čistého bydlení v rodinných domech
- .BV Plochy venkovského bydlení
- .SO Smíšené plochy obchodu a služeb
- .TV Plochy technického vybavení
- .PP Plochy průmyslové výroby

- Hranice řešeného území ÚP - obec Kroměříž
- Katastrální hranice
- Hranice městské památkové rezervace
- Ochranné pásmo městské památkové rezervace
- Národní kulturní památka
- Nemovitá kulturní památka
- Zvláště chráněné území přírody
- Přírodní park
- Nadregionální biokoridor
- Regionální biocentrum
- Regionální biokoridor
- Lokální biocentrum
- Lokální biokoridor
- Ochranné pásmo lesa

- Ochranné pásmo hřbitova
- Chráněné ložisko nerostných surovin
- Chráněné pásmo přírodní akumulace vod
- Chráněné pásmo vodního zdroje 1. stupně
- Chráněné pásmo vodního zdroje 2. stupně
- Stanovené zátopové území - zátopová čára Q100
- Navrhovaná protipovodňová hráz
- Územní ochrana koryta řeky Moravy
- Plocha pro výhledový průřez D-O-L
- Silnice a sběrné komunikace
- Ochranné pásmo silnic a dálnic
- Ochranné pásmo železnice
- Ochranné pásmo letiště
- Ochranné pásmo ČOV
- Bezpečnostní pásmo VVT, VTL
- Ochranné pásmo venkovního vedení VVN, VN
- Trasy radiotelevisních spojů
- Dálkové telekomunikační kabely
- Přívodní vodovodní řad
- Označení a umístění navrhované změny

vedoucí projektant: Ing.arch. Dr. Kopáček	pořizovatel: MĚÚ KROMĚŘÍŽ
zodpovědný projektant: Ing.arch. Dr. Kopáček	zpracovatel: Ateliér KO&SA
vypracoval: Ing.arch. Dr. Kopáček, Ing. R. Košťál	Svahová 32
název dokumentace:	623 00 Brno
ÚZEMNÍ PLÁN MĚSTA KROMĚŘÍŽE - ZMĚNA 3	stupeň ÚPD: ÚP
ODŮVODNĚNÍ	ZČ: K200703
název výkresu:	datum: 9/2008
KOORDINAČNÍ VÝKRES	M 1 : 10 000 09