ÚZEMNÍ PLÁN MĚSTA KROMĚŘÍŽE

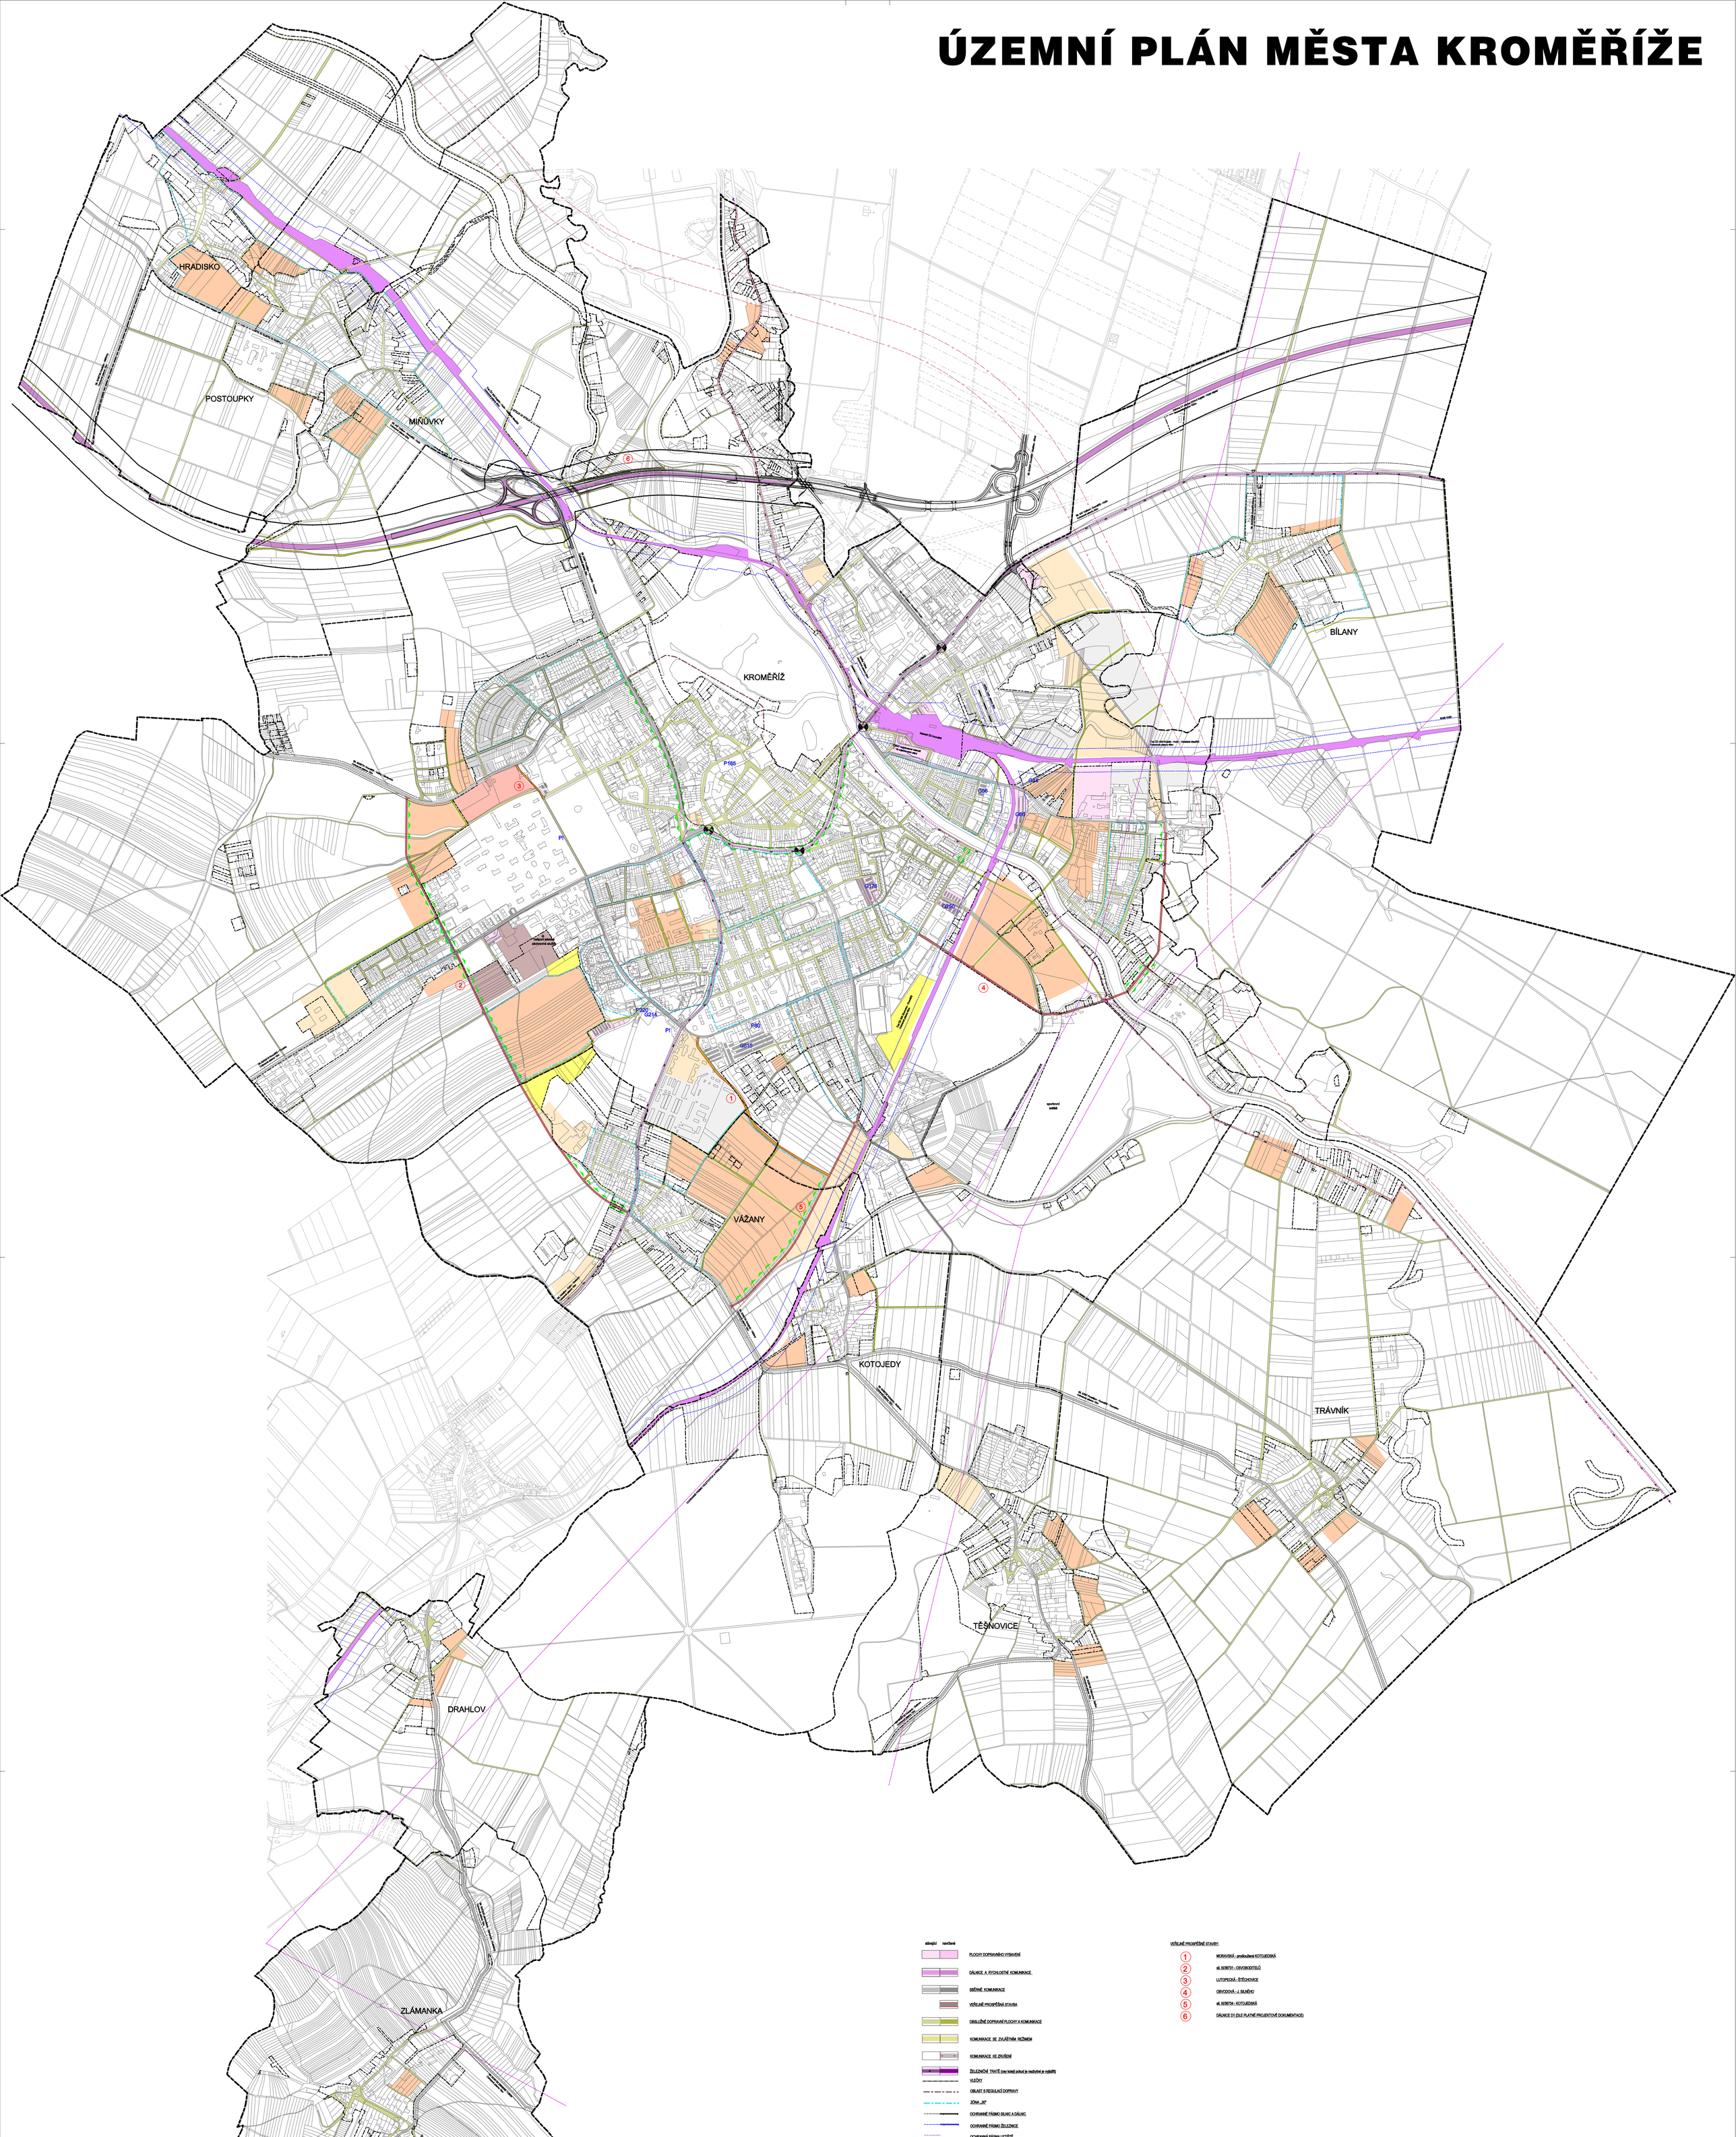

stávající | navržené

- PLOCHY DOPRAVNÍHO VYBAVENÍ
- DÁLNICE A RYCHLOSTNÍ KOMUNIKACE
- SBĚRNÉ KOMUNIKACE
- VEŘEJNĚ PROSPĚŠNÁ STAVBA
- OBSLUŽNÉ DOPRAVNÍ PLOCHY A KOMUNIKACE
- KOMUNIKACE SE ZVLÁŠTNÍM REŽIMEM
- KOMUNIKACE KE ZRUŠENÍ
- ŽELEZNIČNÍ TRATĚ (nev koleji pokud je nedotyné ie nakřiží)
- VLEČKY
- OBLAST S REGULACÍ DOPRAVY
- ZÓNA „30"
- OCHRANNÉ PÁSMO SILNIC A DÁLNIC
- OCHRANNÉ PÁSMO ŽELEZNICE
- OCHRANNÁ PÁSMA LETIŠTĚ
- CYKLISTICKÉ TRASY
- SVĚTELNĚ ŘÍZENÁ KŘIŽOVATKA
- P320 G250 — VÝZNAMNÉ PARKOVACÍ A GARÁŽOVACÍ MOŽNOSTI CELOMĚSTSKÉHO CHARAKTERU
- PI — AKTUÁLNÍ NEDOSTATEK PARKOVACÍCH KAPACIT
- ÚZEMÍ S NEPŘÍZNIVÝM VLIVEM DOPRAVY NA ŽIVOTNÍ PROSTŘEDÍ

VEŘEJNĚ PROSPĚŠNÉ STAVBY:

1. MORAVSKÁ - prodloužení KOTOJEDSKÁ
2. ul. 9/06274 - OBVODOVÝ TELÓ
3. LUTOPECKÁ - ŠTĚCHOVICE
4. OBVODOVÁ - J. SILNÉHO
5. ul. 9/06274 - KOTOJEDSKÁ
6. DÁLNICE D1 (DLE PLATNÉ PROJEKTOVÉ DOKUMENTACE)

- Rozvojové stavební plochy
- Hranice řešeného území - obec Kroměříž
- Katastrální hranice
- Hranice současně zastavěného územní obce
- Území dotčené pásmem průplavem D-O-L

vedoucí projektant: Ing.arch. Dr. Kopáčik		*pořizovatel:* MĚSTO KROMĚŘÍŽ
zodpovědný projektant: Ing. Stanislav Prokeš		*zpracovatel:* Ateliér KOMSA Svahová 32 623 00 Brno
vypracoval: Ing. Prokeš, Ing. Novák (koncept)		
název dokumentace: ÚZEMNÍ PLÁN MĚSTA KROMĚŘÍŽE NÁVRH		*stupeň ÚPD:* ÚP
název výkresu:		*ZC:* K-0201
		datum: 11/2004
DOPRAVA	M 1 : 5 000	**02**

02 / levá část

Digitalizace: Ing.K-Kofřík, 15.11.2004