


ÚZEMNÍ PLÁN MĚSTA KROMĚŘÍŽE

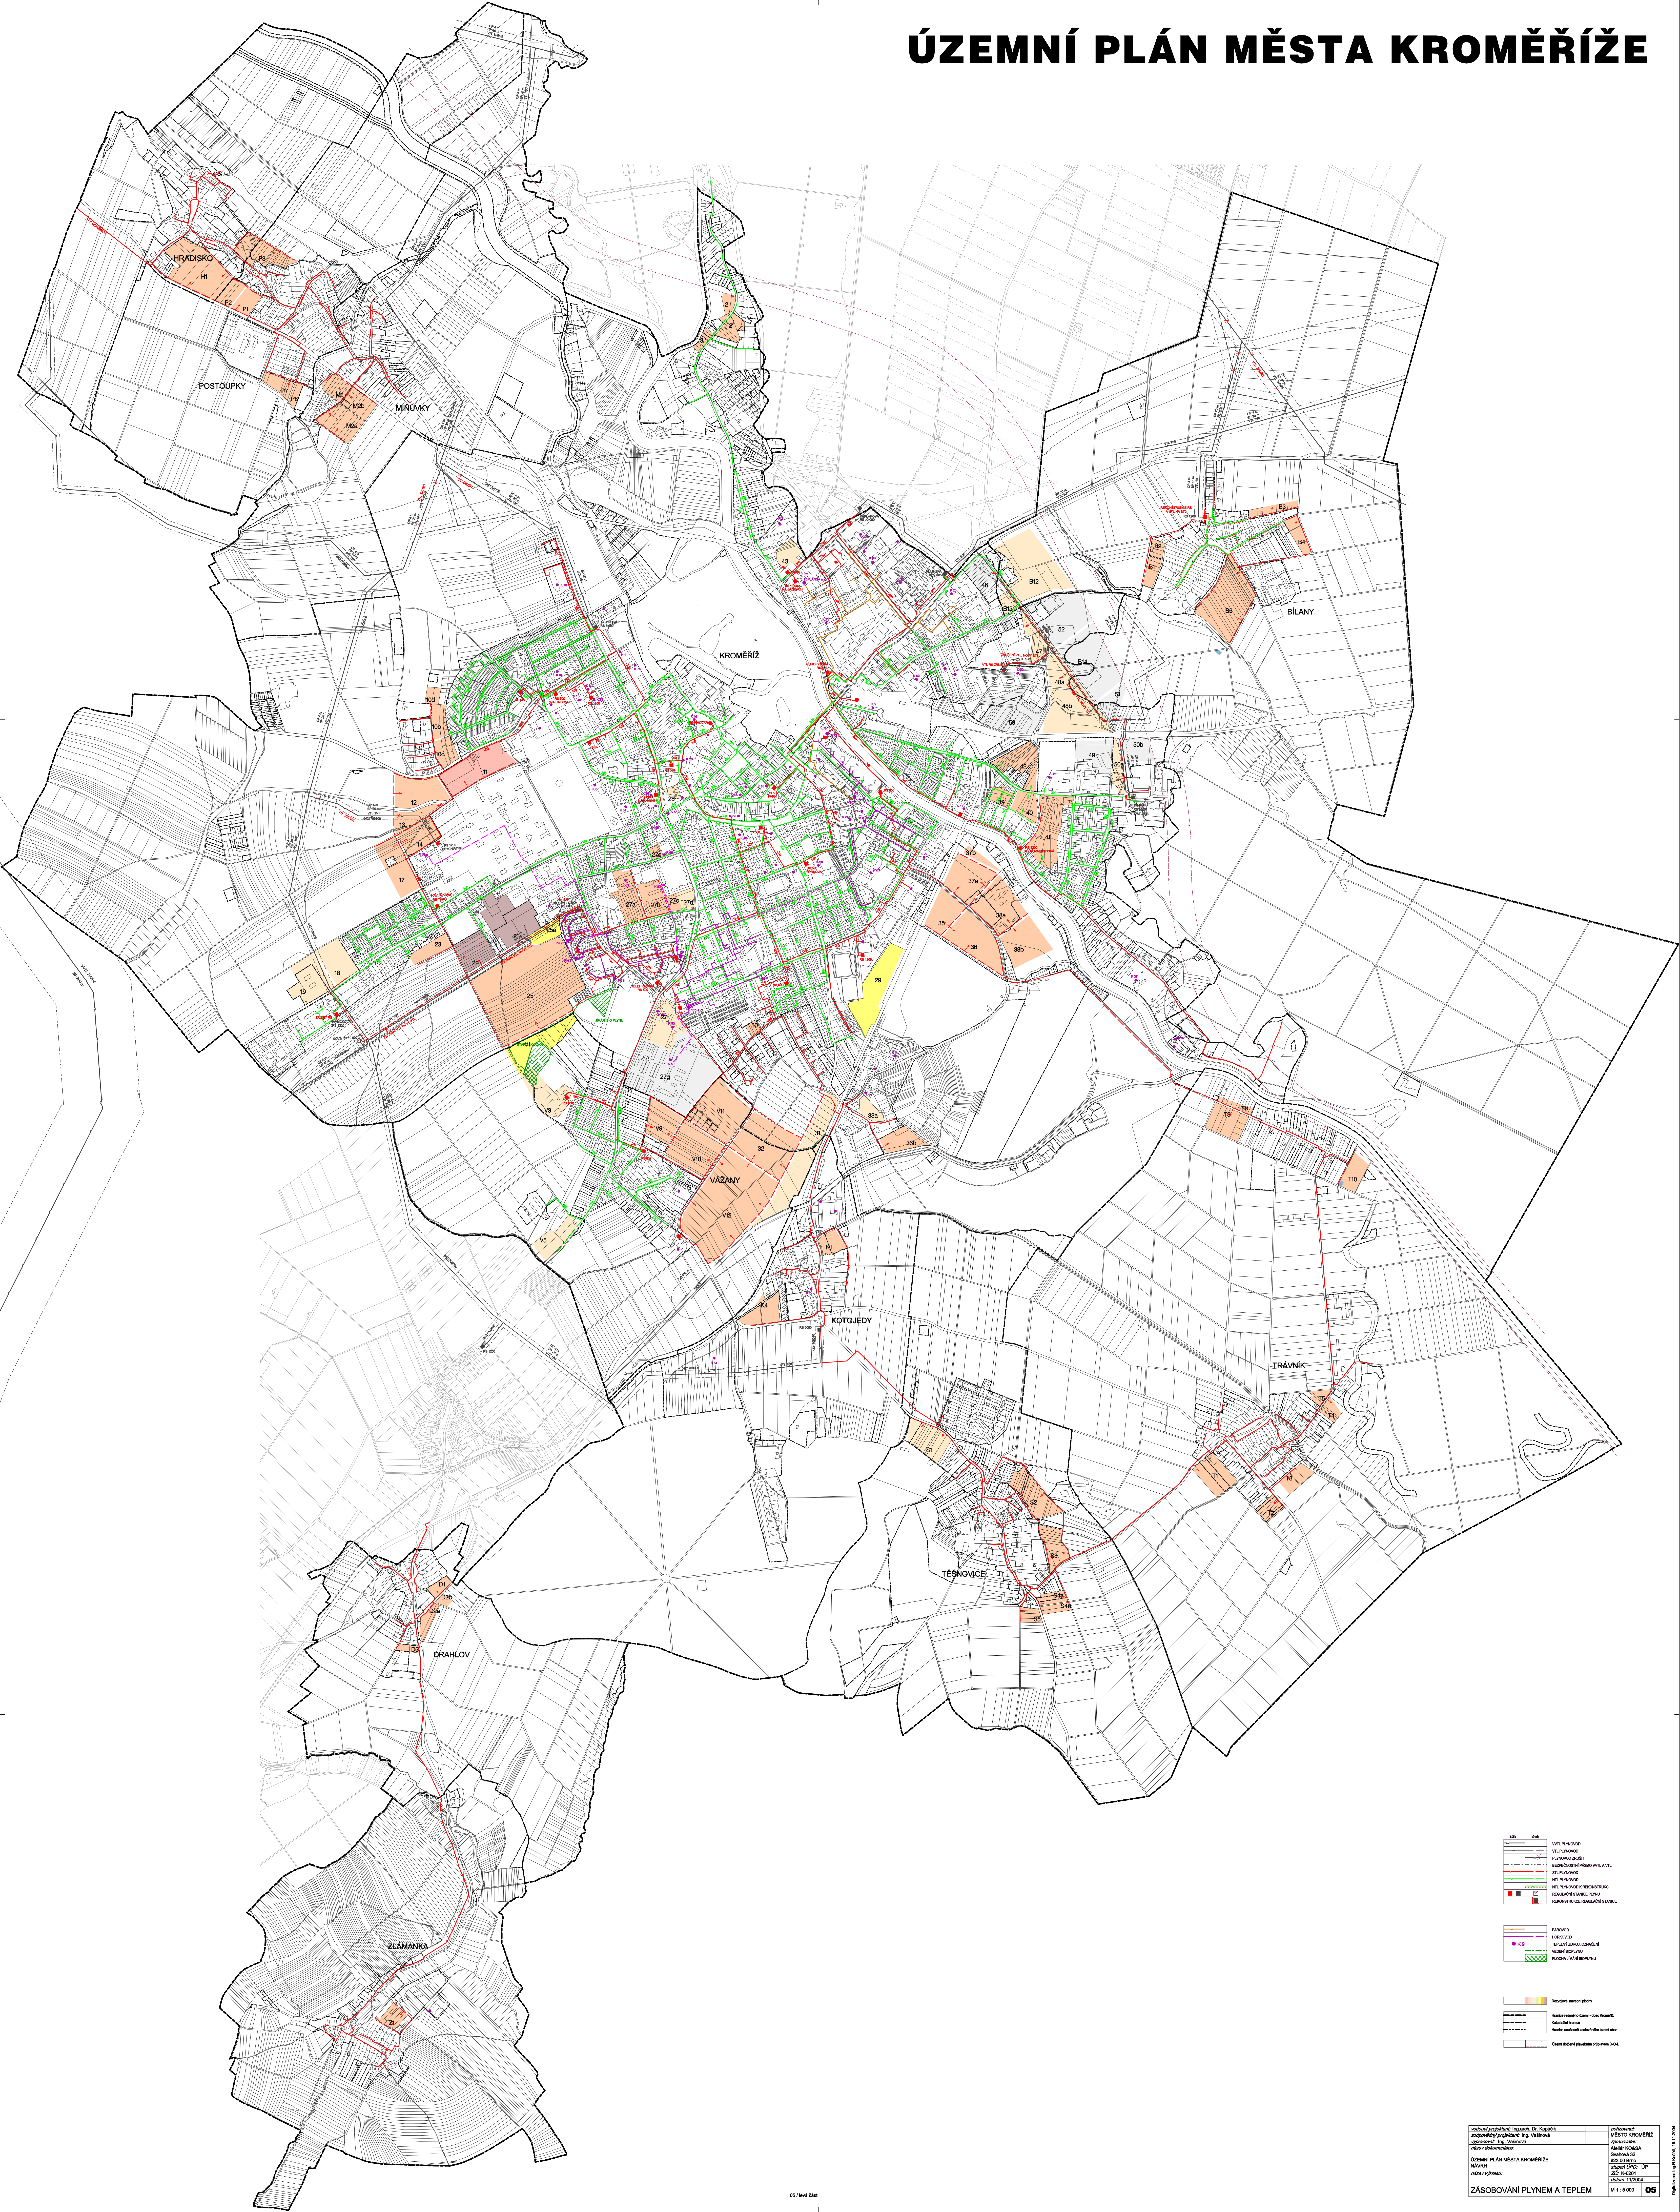

stav	subv	
		VVT PLYNOVOD
		VTL PLYNOVOD
		PLYNOVOD ZRUŠIT
		BEZPEČNOSTNÍ PÁSMO VVT A VTL
		STL PLYNOVOD
		NTL PLYNOVOD
		NTL PLYNOVOD K REKONSTRUKCI
		REGULAČNÍ STANICE PLYNU
		POKROVNICE NEJEDNOLIČNÉ STANICE



vedoucí projektanta: Ing.arch. Dr. Kopčík	pořizovatel:
zastupující projektanta: Ing. Valínová	MĚSTO KROMĚŘÍŽ
zpracovatel: Ing. Valínová	zpracovatel:
účetní dokumentace:	ATELO KOOL&S
ÚZEMNÍ PLÁN MĚSTA KROMĚŘÍŽE	Svatová 32
NÁVRH	623 00 Břmo
název výkresu:	stávek LIPD: ÚP
	ž.c. K-0201
	datum 11/2004
ZÁSOBOVÁNÍ PLYNEM A TEPEM	
M 1 : 5 000	05