


ÚZEMNÍ PLÁN MĚSTA KROMĚŘÍŽE

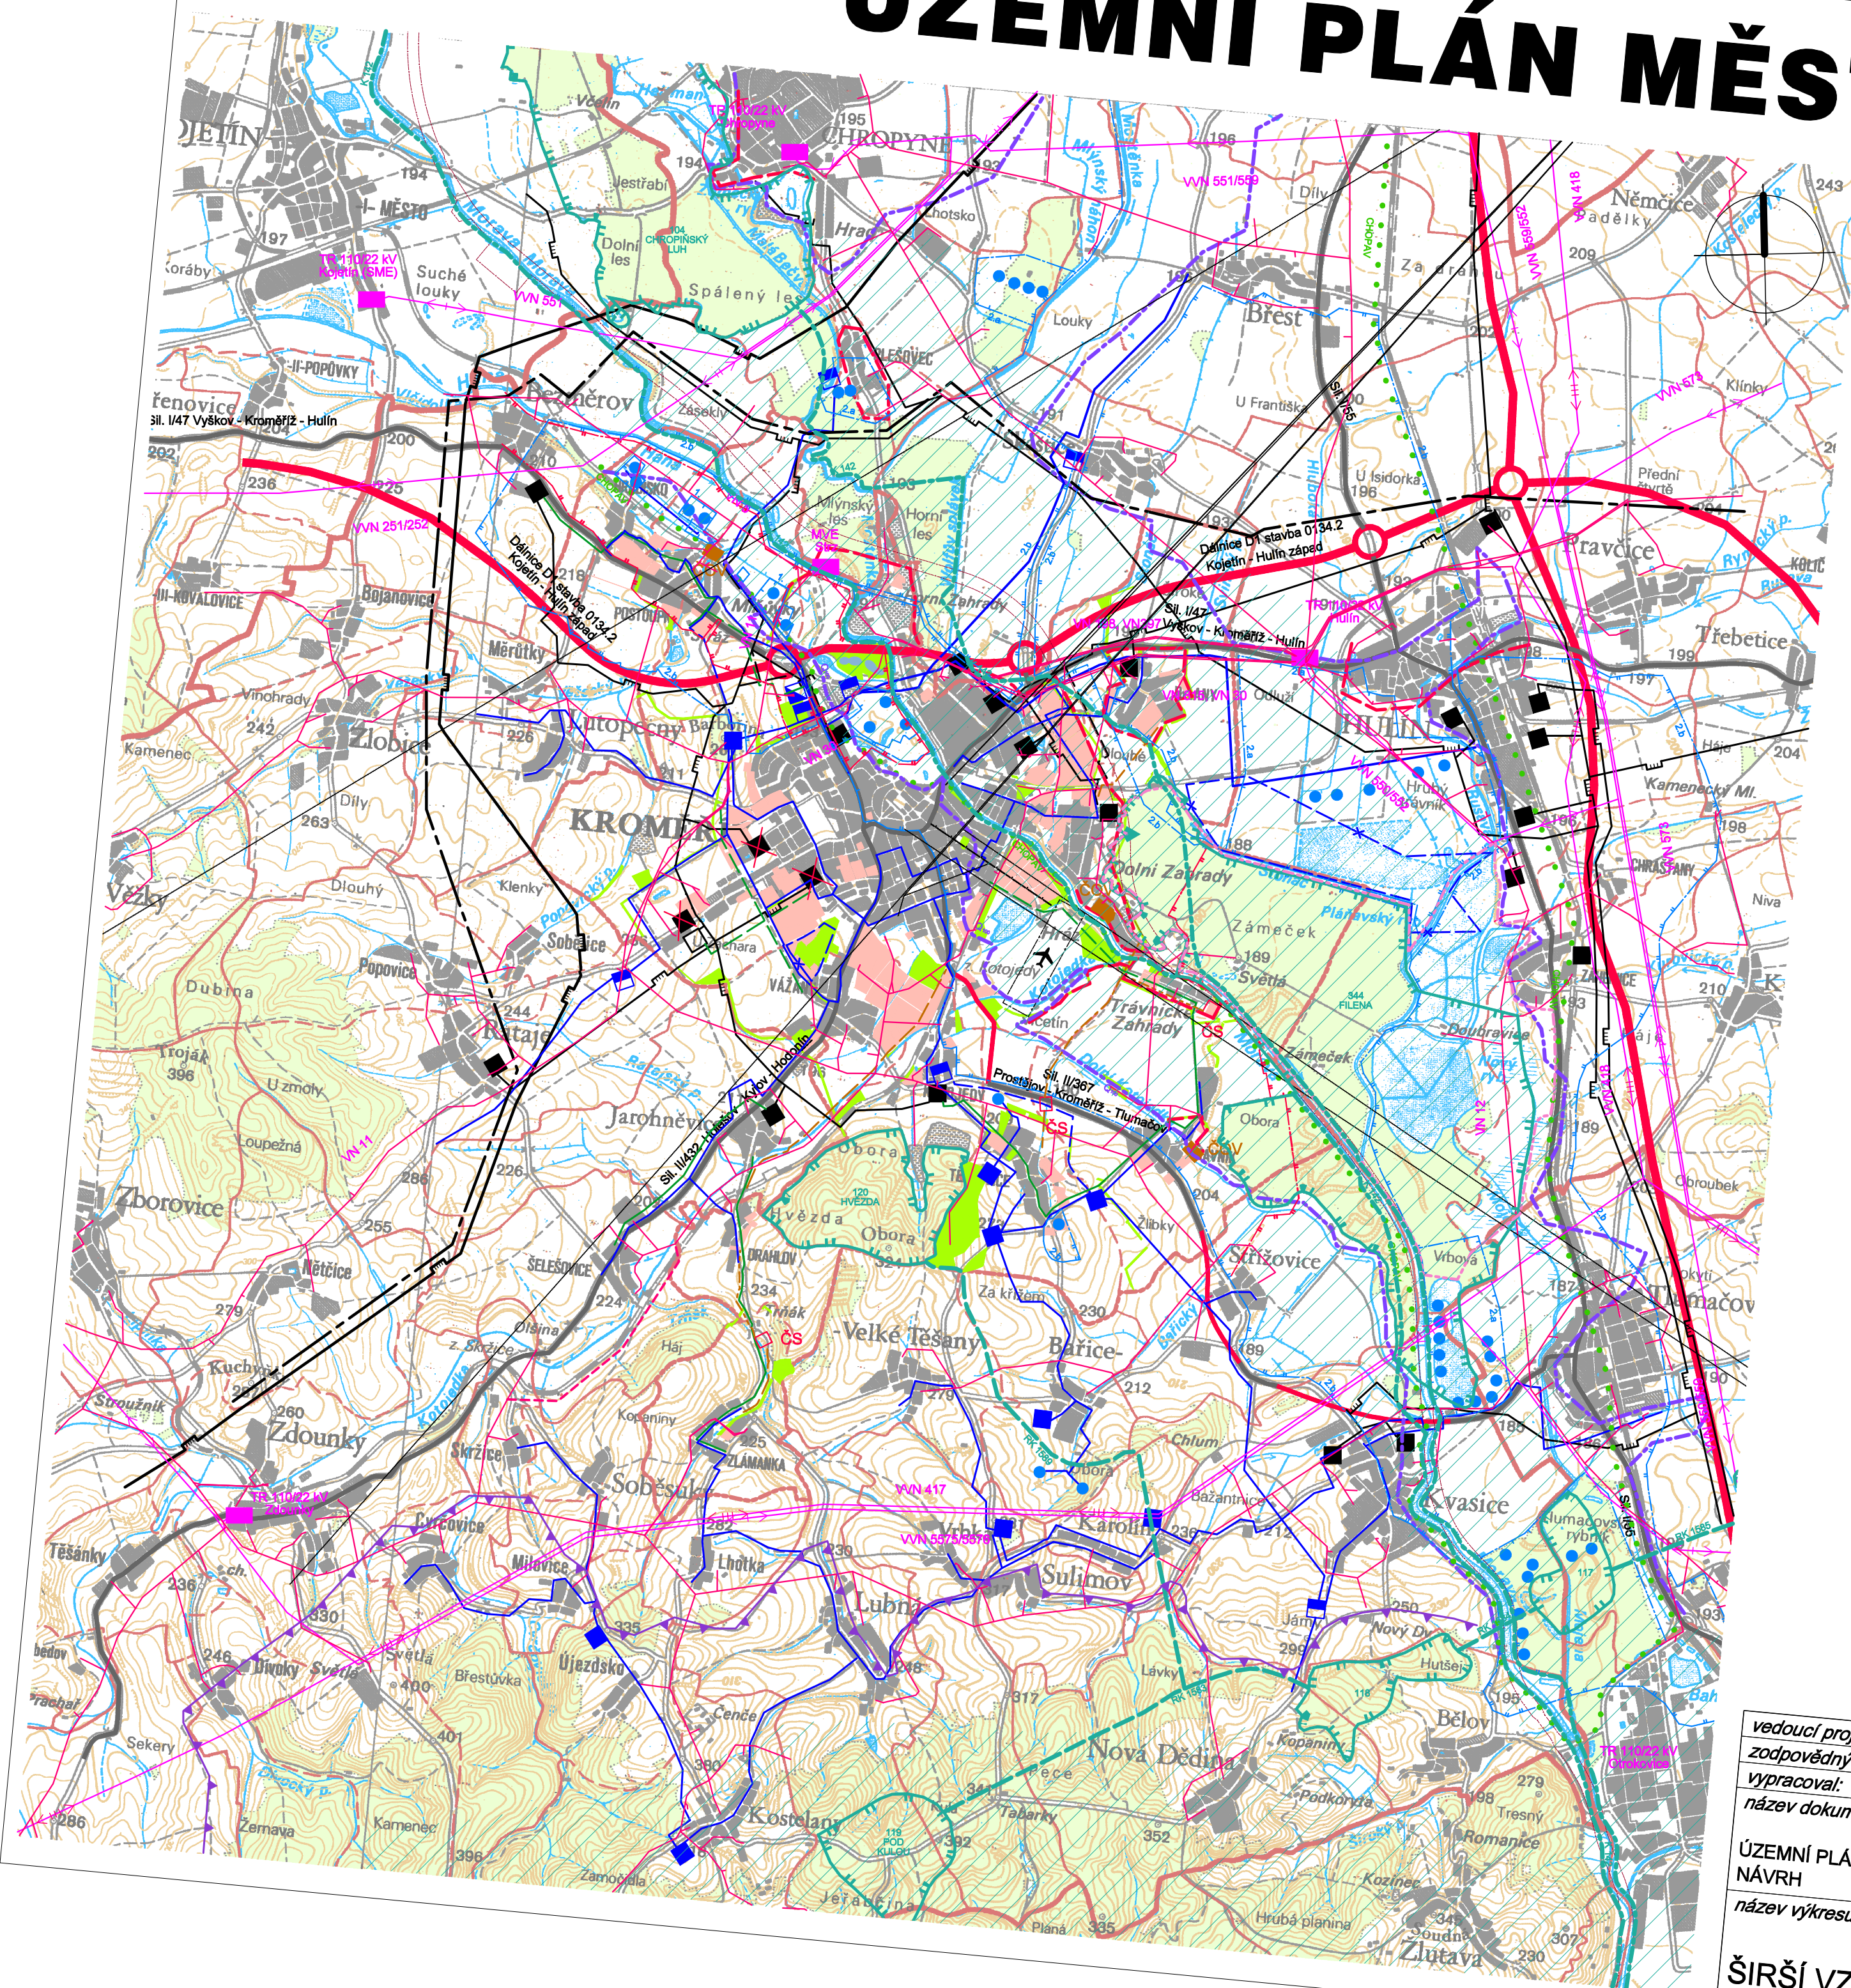

- | | |
|--|--|
| | Vedení VVN 400 kV |
| | Vedení VVN 220 kV |
| | Vedení VVN 110 kV |
| | Transformovny, výroby |
| | Vedení VN 22 kV |
| | RR spoje |
| | Vodovod |
| | Vodní zdroj |
| | Úprava vody |
| | Čerpací stanice |
| | Vodojem |
| | Výtlak kanalizace |
| | Kanalizace |
| | Čistírna odpadních vod |
| | Středotlaký plynovod |
| | Vysokotlaký plynovod (vtl) |
| | Plynovod velmi vysokého tlaku (vvtl) |
| | Vysokotlaká regulační stanice plynu |
| | Zrušení vtl RS |
| | Produktovod (orientačně) |
| | Ochranné pásmo vodního zdroje 1 |
| | Ochranné pásmo vodního zdroje 2 - vnitřní |
| | Ochranné pásmo vodního zdroje 2 - vnější |
| | Chráněná oblast přirozené akumulace vod (CHOPAV) |
| | Záplavová čára Q |
| | Navržená ochranná hráz |
| | Přírodní park Zábřehlický rybníky |
| | Nadregionální biocentrum |
| | Regionální biocentrum |
| | Osová část nadregionálního biokoridoru |
| | Ochranná zóna nadregionálního biokoridoru |
| | regionální biokoridor |
| | Hranice CHKO |
| | Ložiska nerostných surovin |
| | Dálnice a rychlostní komunikace |
| | Základní silniční síť |
| | Návrhové stavební plochy |
| | Návrhové plochy zeleně |
| | Hranice řešeného území |

vedoucí projektant: Ing.arch. Dr. Kopáček		pořizovatel: MĚSTO KROMĚŘÍŽ	
zodpovědný projektant: Ing.arch. Dr. Kopáček			
vypracoval: Vašíňová, Puttner, Kocián, Prokeš		zpracovatel: Ateliér KO&SA Svahová 32 623 00 Brno	
název dokumentace:		stupeň ÚPD: ÚP	
ÚZEMNÍ PLÁN MĚSTA KROMĚŘÍŽE NÁVRH		ZČ: K-0201	
název výkresu:		datum: 11/2004	
ŠIRŠÍ VZTAHY		M 1 : 50 000	10