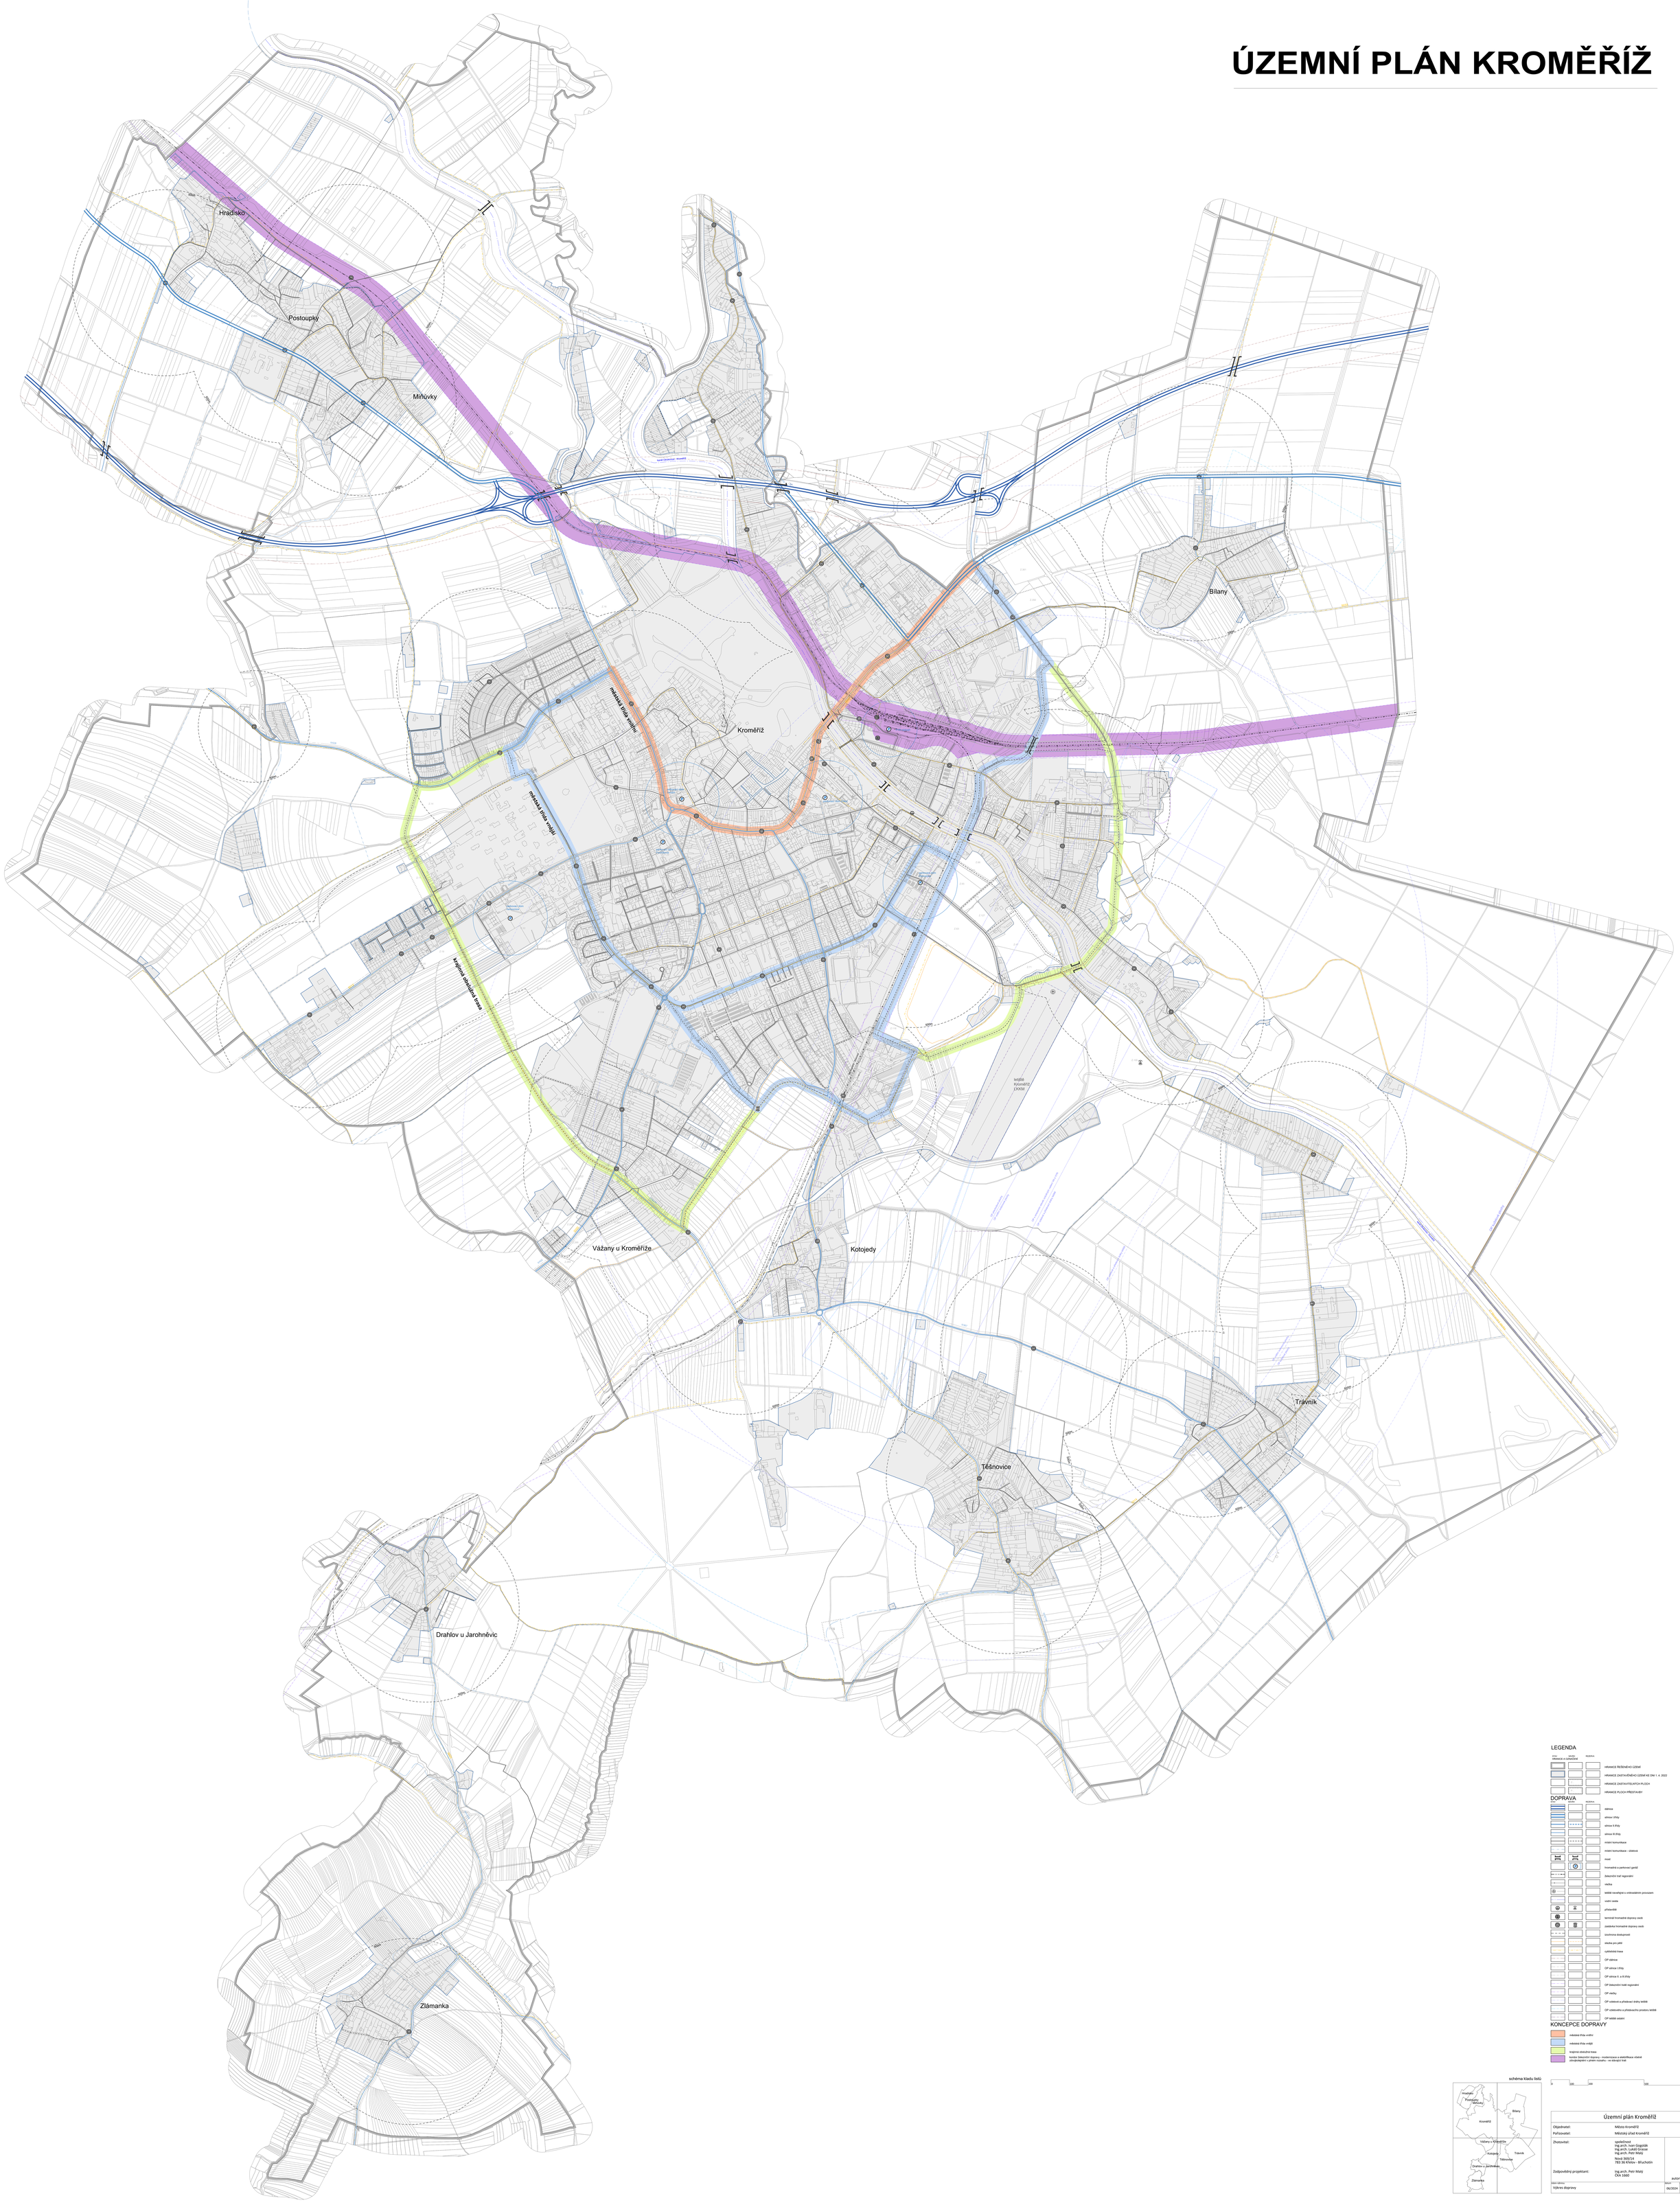ÚZEMNÍ PLÁN KROMĚŘÍŽ