# ÚZEMNÍ PLÁN KROMĚŘÍŽ

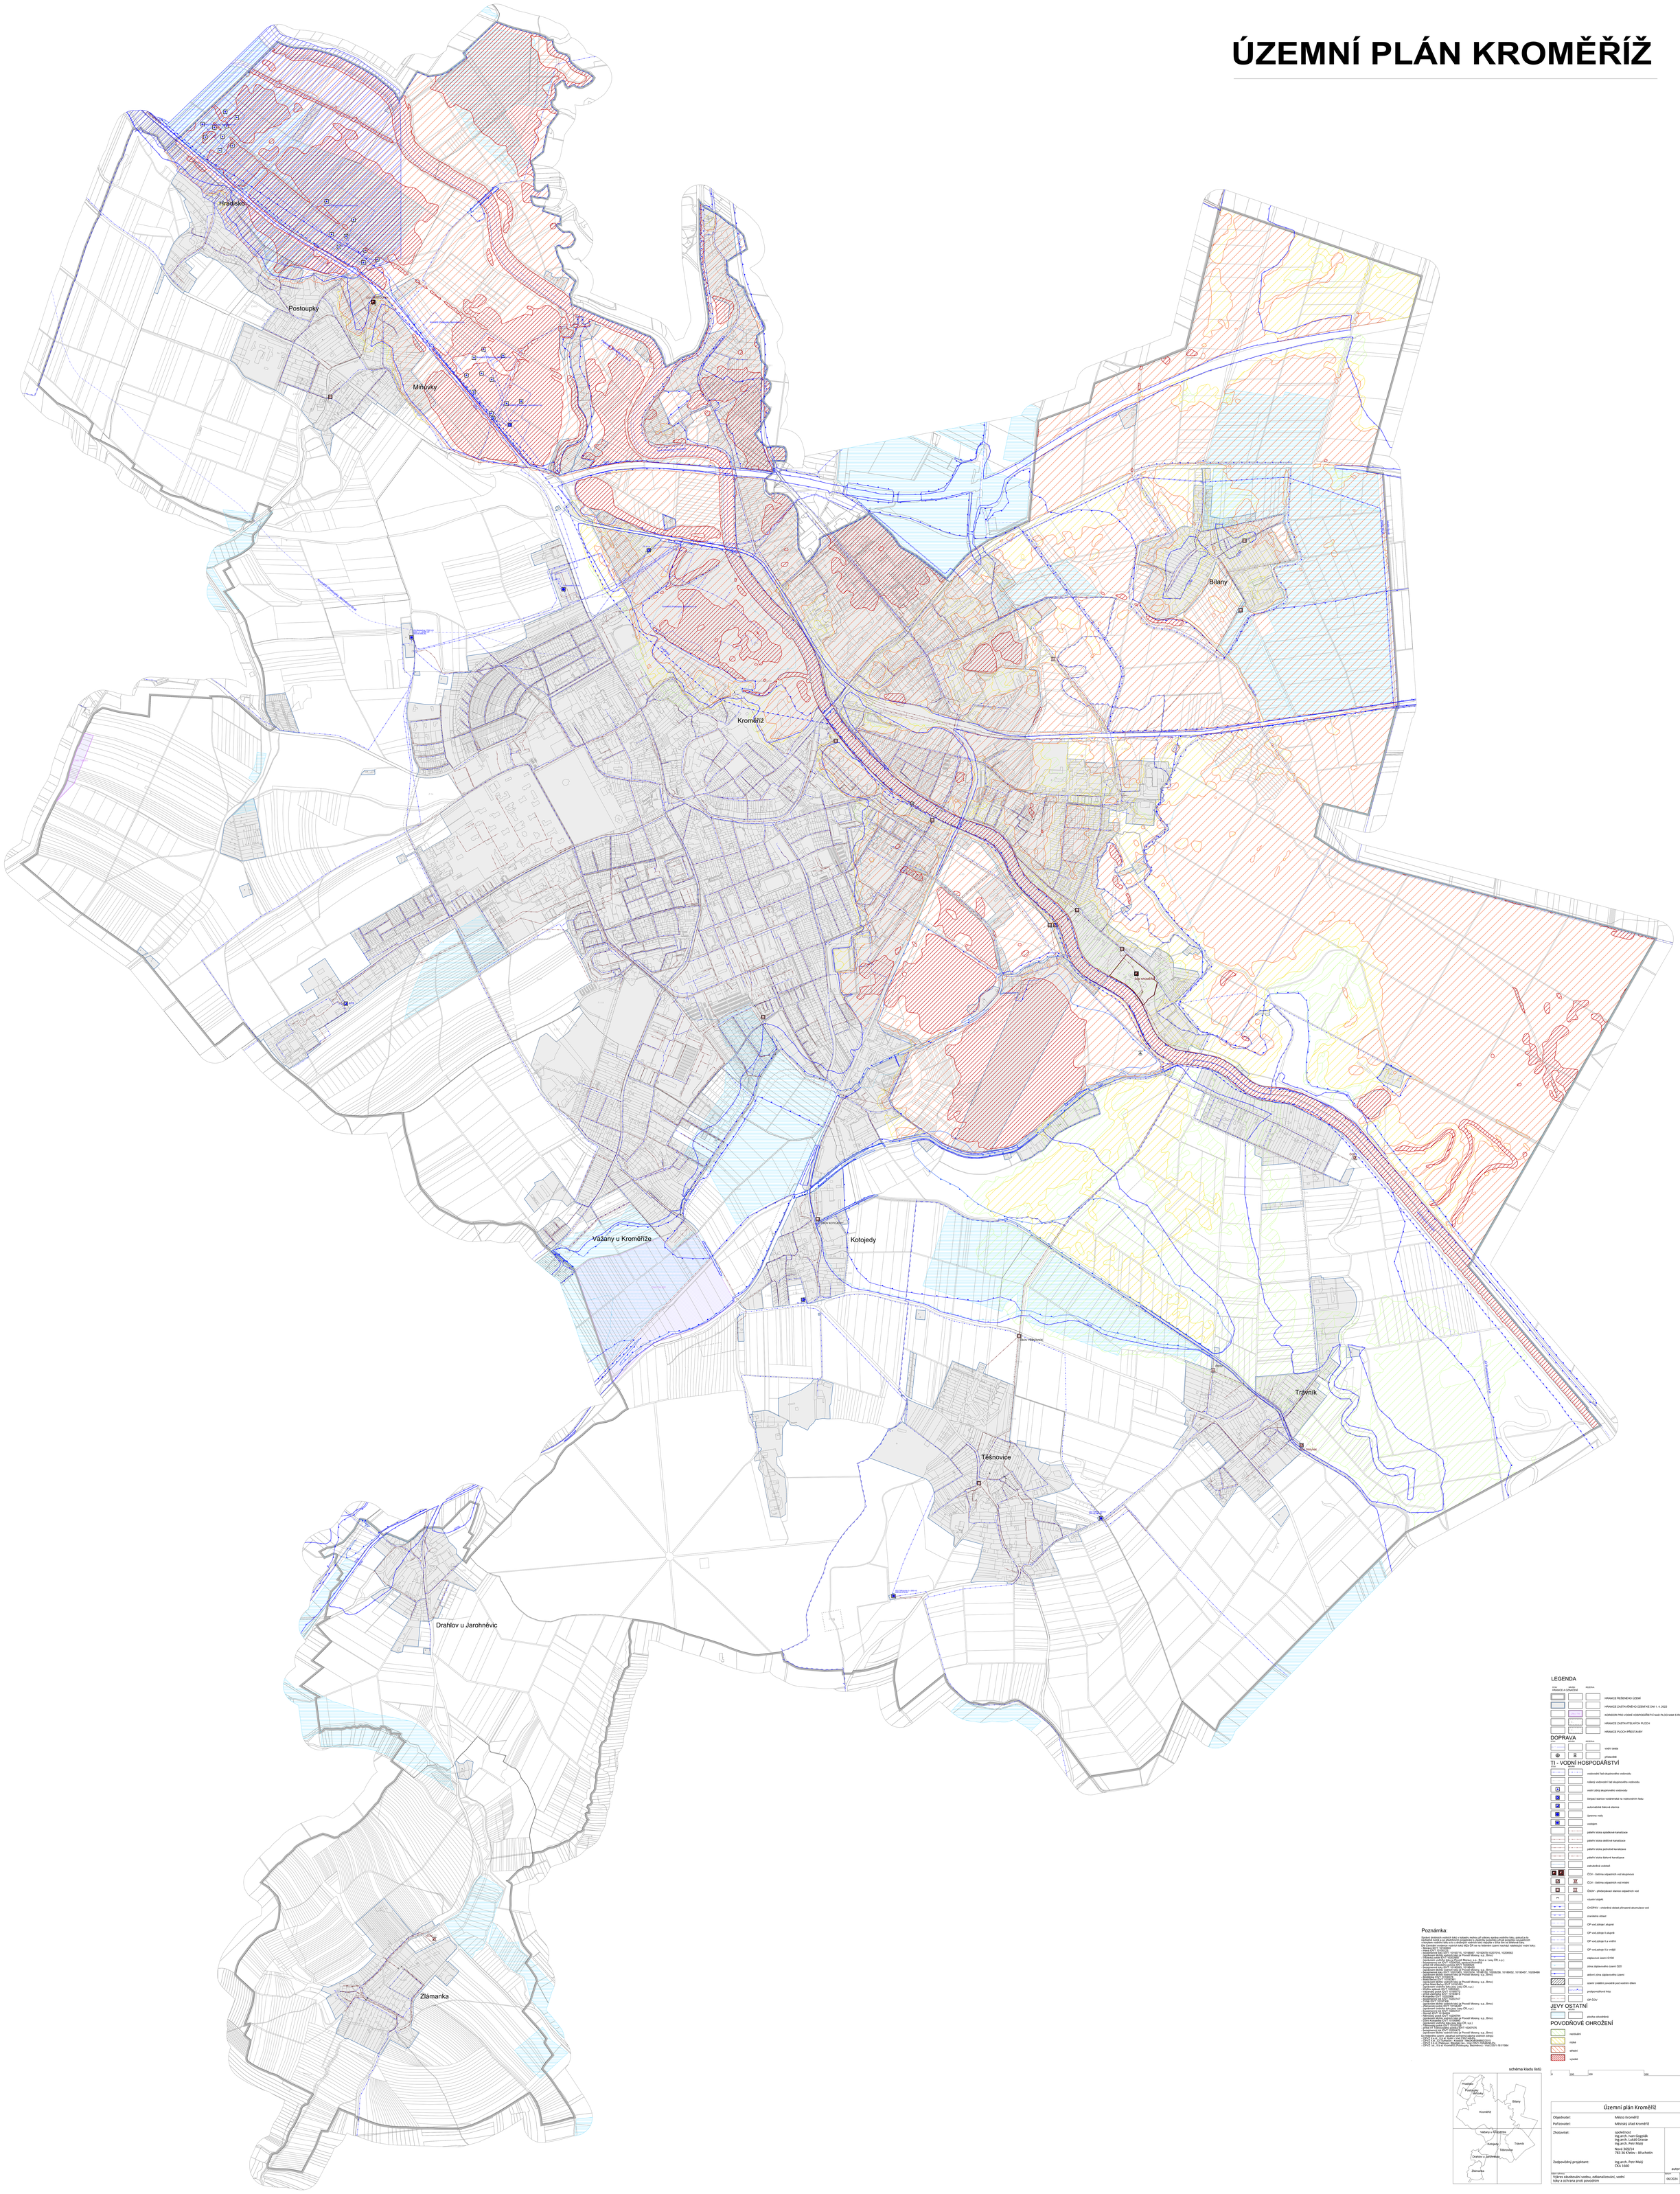


## LEGENDA

| CÍSLO | NÁZEV | RESERVA | |
|---|---|---|---|
| HRANICE A OZNAČENÍ | | | |
| | | | HRANICE ŘEŠENÉHO ÚZEMÍ |
| | | | HRANICE ZASTAVĚNÉHO ÚZEMÍ KE DNI 1. 4. 2022 |
| | | | KORIDOR PRO VODNÍ HOSPODÁŘSTVÍ NAD PLOCHAMI S ROZDÍLNÝM ZPŮSOBEM VYUŽITÍ |
| | | | HRANICE ZASTAVITELNÝCH PLOCH |
| | | | HRANICE PLOCH PŘESTAVBY |
| DOPRAVA | | | |
| | | | vodní cesta |
| | | | přístaviště |
| TI - VODNÍ HOSPODÁŘSTVÍ | | | |
| | | | vodovodní řad skupinového vodovodu |
| | | | rulerej vodovodní řad skupinového vodovodu |
| | | | vodní zdroj skupinového vodovodu |
| | | | čerpací stanice vodárenská na vodovodním řadu |
| | | | automatická tlaková stanice |
| | | | úprava vody |
| | | | vodojem |
| | | | páteřní stoka splaškové kanalizace |
| | | | páteřní stoka dešťové kanalizace |
| | | | páteřní stoka jednotné kanalizace |
| | | | páteřní stoka tlakové kanalizace |
| | | | zatrubněná vodoteč |
| | | | ČOV - čistírna odpadních vod skupinová |
| | | | ČOV - čistírna odpadních vod místní |
| | | | ČSOV - přečerpávací stanice odpadních vod |
| | | | výustní objekt |
| | | | CHOPAV - chráněná oblast přirozené akumulace vod |
| | | | ZRANLIVÁ OBLAST |
| | | | OP vod.zdroje I.stupně |
| | | | OP vod.zdroje II.stupně |
| | | | OP vod.zdroje II.a vnitřní |
| | | | OP vod.zdroje II.b vnější |
| | | | záplavové území Q100 |
| | | | zóna záplavového území Q20 |
| | | | aktivní zóna záplavového území |
| | | | území zvláštní povodně pod vodním dílem |
| | | | protipovodňová hráz |
| | | | OP ČOV |
| JEVY OSTATNÍ | | | |
| | | | plocha sídelníkna |
| POVODŇOVÉ OHROŽENÍ | | | |
| | | | reziduální |
| | | | nízké |
| | | | střední |
| | | | vysoké |

0 100 200 300

## Poznámka:

Správce drobných vodních toků a balastu mohou při výkonu správy vodního toku, pokud je to nezbytně nutné a za předchozím projednání s vlastníky pozemků (případně projednání bezpečných a kvalitních vodních toků a to u drobných vodních toků nejdříve v lichá čísla od dřívějšek lichý.
Seznam drobných vodních toků na katastru obcí MÚA OP na ta řešením území nachází následující vodní toky:
- Mlýnský ÚTJ 10103024
- Kotojedský ÚTJ 10103025
- bezejmenné toky ÚDT: 10102215, 10108897, 10102878,10237015, 10205652
- Těšnovický potok ÚDT: 10102216, 10102217, 10102218, 10102652
- Vážanský potok ÚDT:10102219
- bezejmenné toky ÚDT: 10102220, 10102221, 10102222, 10102223 (v majetku Povodí Moravy, s.p., Brno a Lesy ČR, s.p.)
- bezejmenná tok ÚDT: 10204383, evidovaný Kotojedy
- Kroměřížský potok ÚDT: 10102224, 10102225
- bezejmenné toky ÚDT: 10102651, 10102653
- bezejmenné toky ÚDT: 10102654, 10102655, 10102656 (v majetku Povodí Moravy, s.p., Brno)
- bezejmenné toky ÚDT: 10237365, 10237374, 10237375, 10238258, 10108002, 10104547, 10205649
- Kotojedský potok ÚDT: 10102226
- Kotojedský ÚTJ 10103026
- (správcem těchto vodních toků je Povodí Moravy, s.p., Brno)
- Bílanský potok ÚDT: 10102227
- (správcem vodních toků jsou Lesy ČR, s.p.)
- Hradiský potok ÚDT: 10102228
- Hradiský potok ÚDT: 10108872
- Hradiský ÚTJ 10103027
- Kotojedka ÚDT: 10205647
- bezejmenné toky ÚDT: 10205648
- Trávník ÚDT: 10107306
- bezejmenné toky ÚDT: 10237366 (v majetku Povodí Moravy, s.p., Brno)
- (Správcem potoků ÚDT: 10102227 a 10102228 jsou Lesy ČR, s.p.)
- bezejmenná tok ÚDT: 10202147
- Drahlovský ÚTJ 10103028
- Mikulčický potok ÚDT: 10102229
- bezejmenné toky ÚDT: 10102230, 10102231 (v majetku Povodí Moravy, s.p., Brno)
- Cílch Kotojedka ÚDT: 10108881
- (Správcem potoků ÚDT: 10102229 a 10102230 jsou Lesy ČR, s.p.)
- Tříkrovský potok ÚDT: 10102232
- bezejmenné toky ÚDT: 10102233, 10237015
- bezejmenné tok ÚDT: 10205652
- Zlámanský potok ÚDT: 10102234 (v majetku Povodí Moravy, s.p., Brno)
- Do katastru zasah: zasahují zatrubené páteřní vodních zdrojů
- CPV2 1 ul. Ivo Fabinger - Kroměříž (Kroměříž)
- CPV2 2 ul. A. Tomáška - Kroměříž (MoCARDBRRR2019)
- CPV2 3 ul. Ivo Fabinger - Kroměříž (Kroměříž - Bílany)
- CPV2 1 ul. 5 ul. Kovářská (Kroměříž, Bílany) - Kroměříž - 18/1/3864

schéma kladu listů




| Územní plán Kroměříž | | |
|---|---|---|
| Objednatel: | Město Kroměříž | |
| Pořizovatel: | Městský úřad Kroměříž | |
| Zhotovitel: | společnost<br>Ing.arch. Ivan Gogolák<br>Ing.arch. Radek Grasse<br>Ing.arch. Petr Malý<br>Nové 368/14<br>783 36 Křelov - Břuchotín | |
| Zodpovědný projektant: | Ing.arch. Petr Malý<br>ČKA 1660 | autorizační razítko |
| název výkresu: | měřítko: | datum: / číslo výkresu: |
| Výkres zásobování vodou, odkanalizování, vodní toky a ochrana proti povodním | 06/2024 / 1:5 000 | 4a.z |