ÚZEMNÍ PLÁN KROMĚŘÍŽ

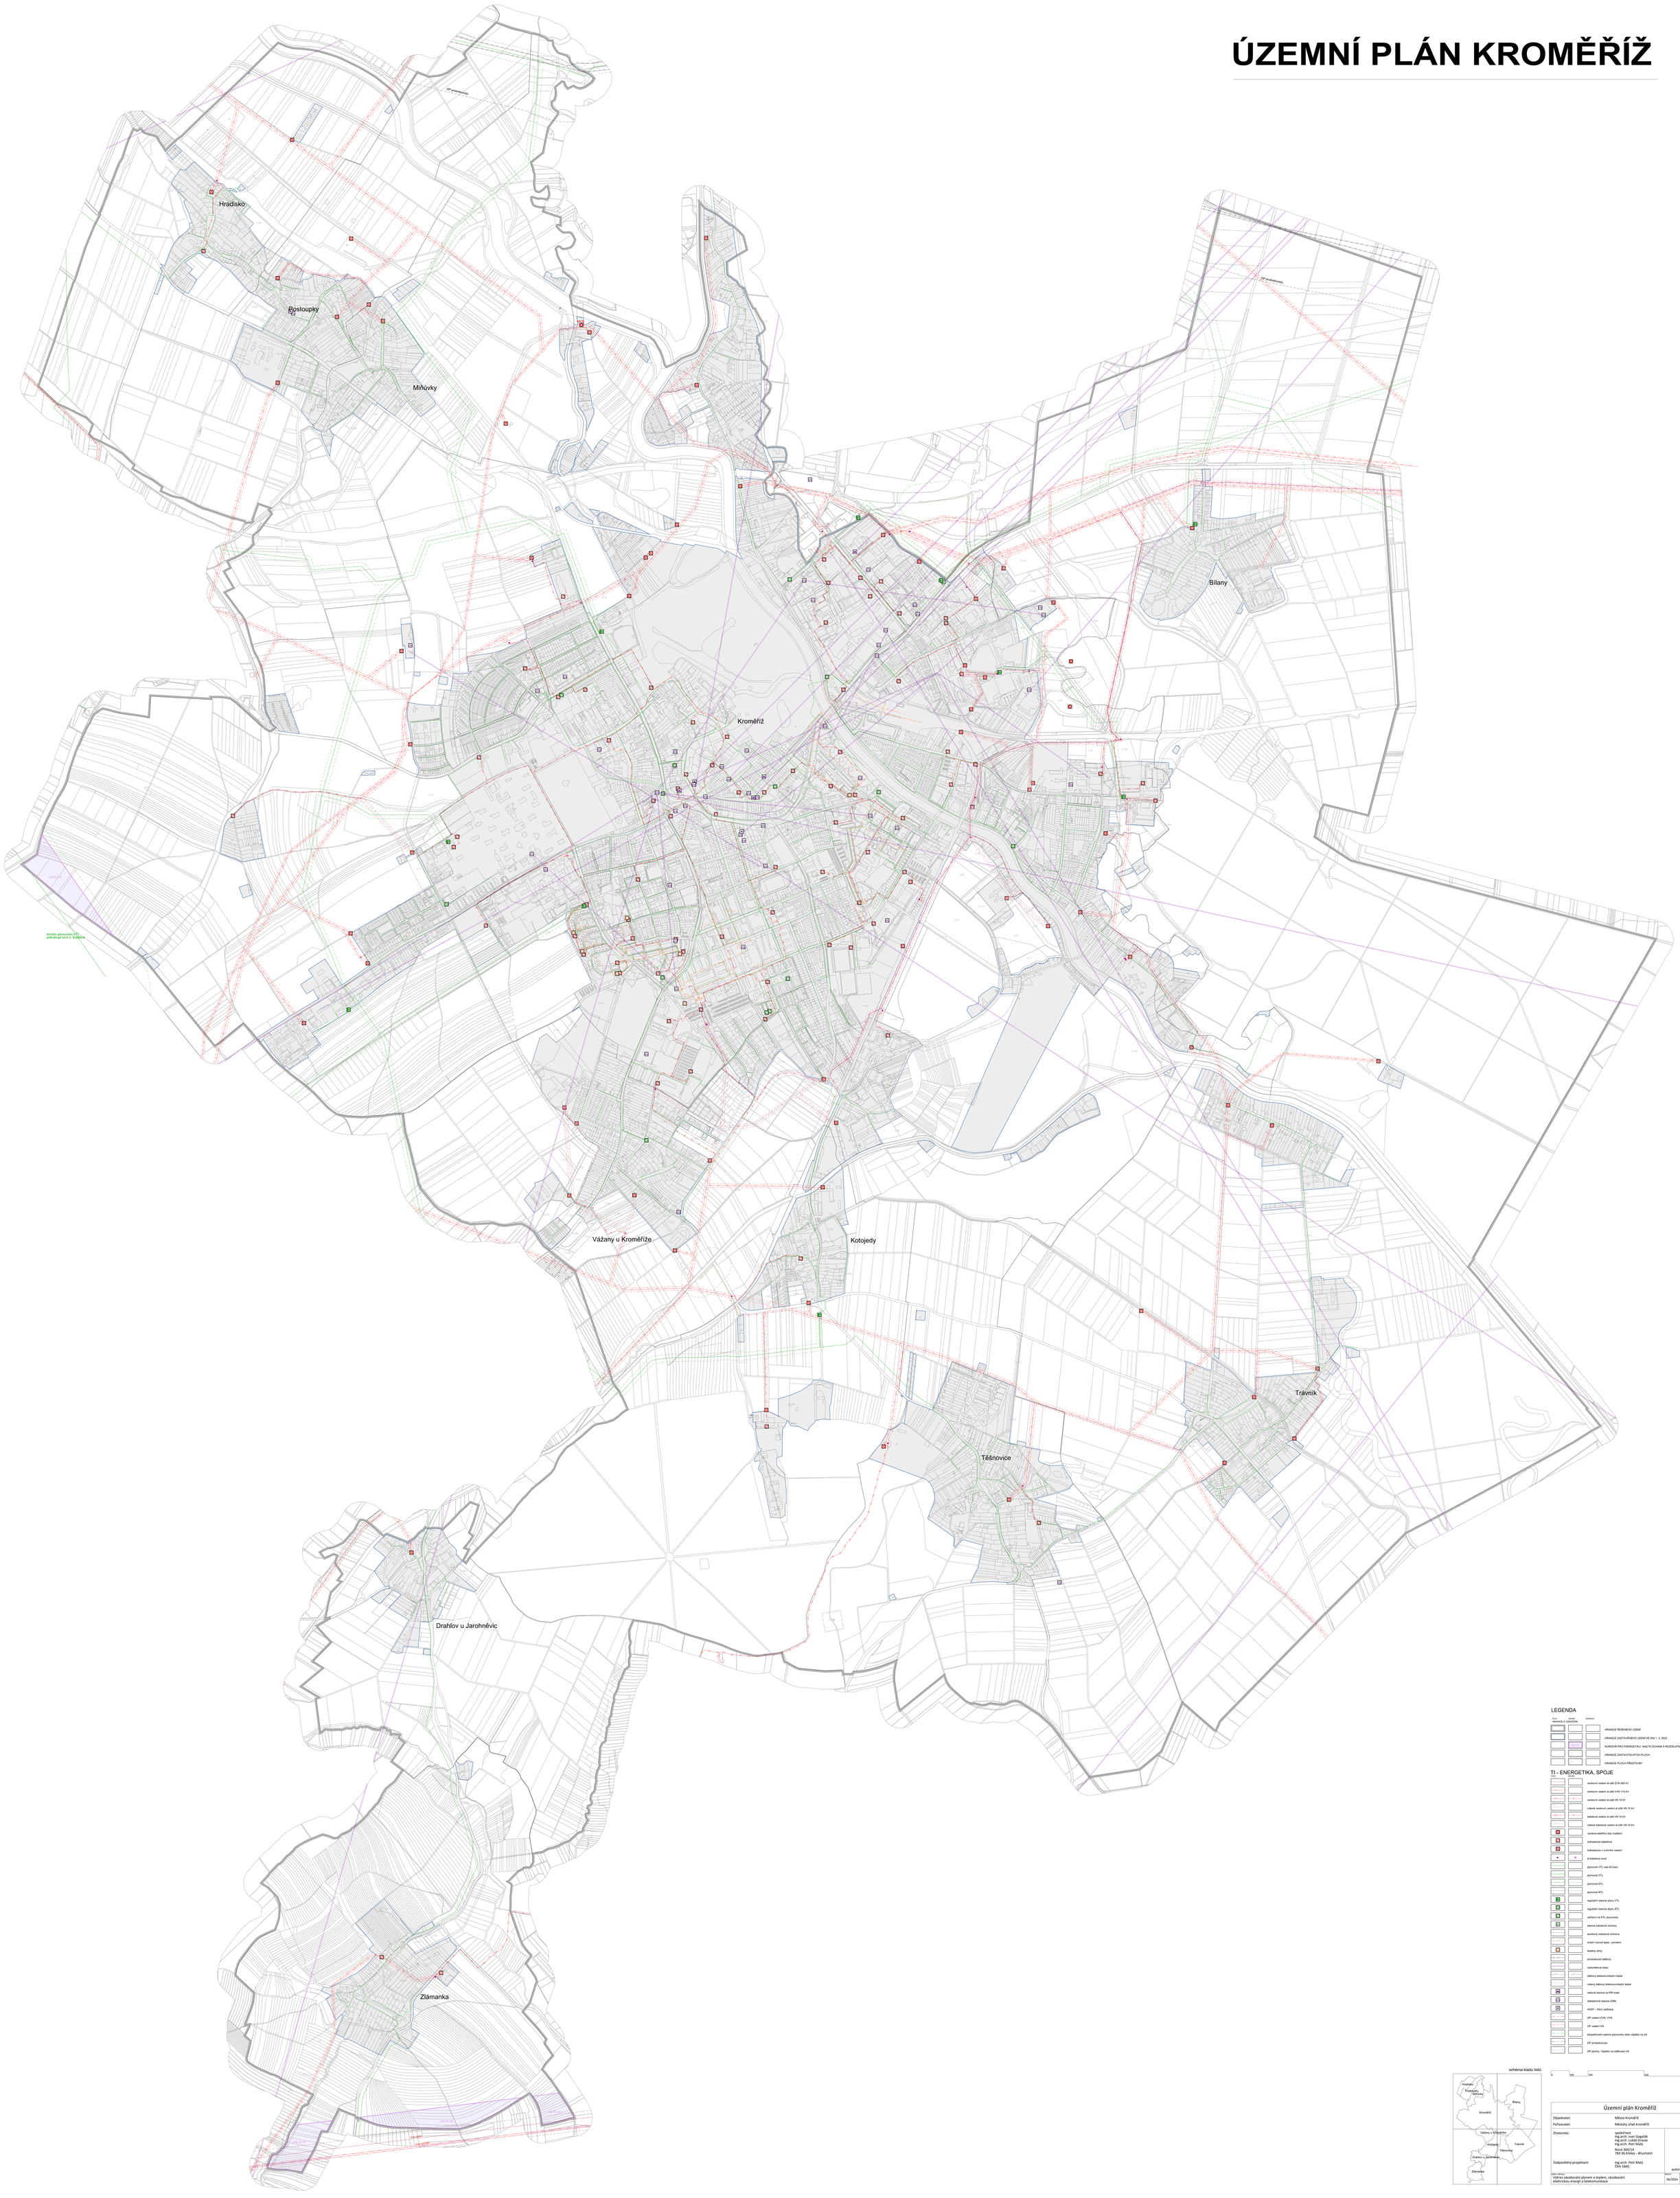

LEGENDA

ZÁKLAD	NAVRH	REGULACE	
HRANICE A OZNAČENÍ			
			HRANICE ŘEŠENÉHO ÚZEMÍ
			HRANICE ZASTAVĚNÉHO ÚZEMÍ KE DNI 1. 4. 2022
			KORIDOR PRO ENERGETIKU NAD PLOCHAMI S RIZIKOVÝM ZPŮSOBEM VYUŽITÍ
			HRANICE ZASTAVITELNÝCH PLOCH
			HRANICE PLOCH PŘESTAVBY

TI - ENERGETIKA, SPOJE

ZÁKLAD	NAVRH	
		venkovní vedení el.zař.ZVN 400 kV
		venkovní vedení el.zař.VVN 110 kV
		venkovní vedení el.zař.VN 10 kV
		nulové venkovní vedení el.zař.VN 10 kV
		kabelové vedení el.zař.VN 10 kV
		nulové kabelové vedení el.zař.VN 10 kV
		výrobna elektřiny bez rozdělení
		trafostanice kabelová
		trafostanice z vrchního vedení
		el.kabelový snoď
		plynovod VTL nad 40 bars
		plynovod VTL
		plynovod STL
		plynovod NTL
		regulační stanice plynu VTL
		regulační stanice plynu STL
		zařízení na STL plynovodu
		stanice katodové ochrany
		anodová, katodová ochrana
		místní rozvod tepla - primární
		tepelný zdroj
		produktovod důlkový
		radiorelérová trasa
		důlkový telekomunikační kabel
		nulový důlkový telekomunikační kabel
		radiová stanice na RR trase
		základnová stanice GSM
		HCXIT - řídící zařízení
		OP vedení ZVN, VVN
		OP vedení VN
		bezpečnostní pásmo plynovodu nebo objektů na síti
		OP produktovodu
		OP plochy / objekty na sdělovací síti

schéma kladu listů

0 100 200 500

Územní plán Kroměříž	
Objednatel:	Město Kroměříž
Pořizovatel:	Městský úřad Kroměříž
Zhotovitel:	společnost Ing.arch. Ivan Gogolák Ing.arch. Lukáš Grause Ing.arch. Petr Malý a Nová 369/14 783 36 Křelov - Břuchotín
Zodpovědný projektant:	Ing.arch. Petr Malý ČKA 1660
autorizační razítko	

Název výkresu	Datum	Měřítko	Číslo výkresu
Výkres zásobování plynem a teplem, zásobování elektrickou energií a telekomunikace	06/2024	1:5 000	4.3