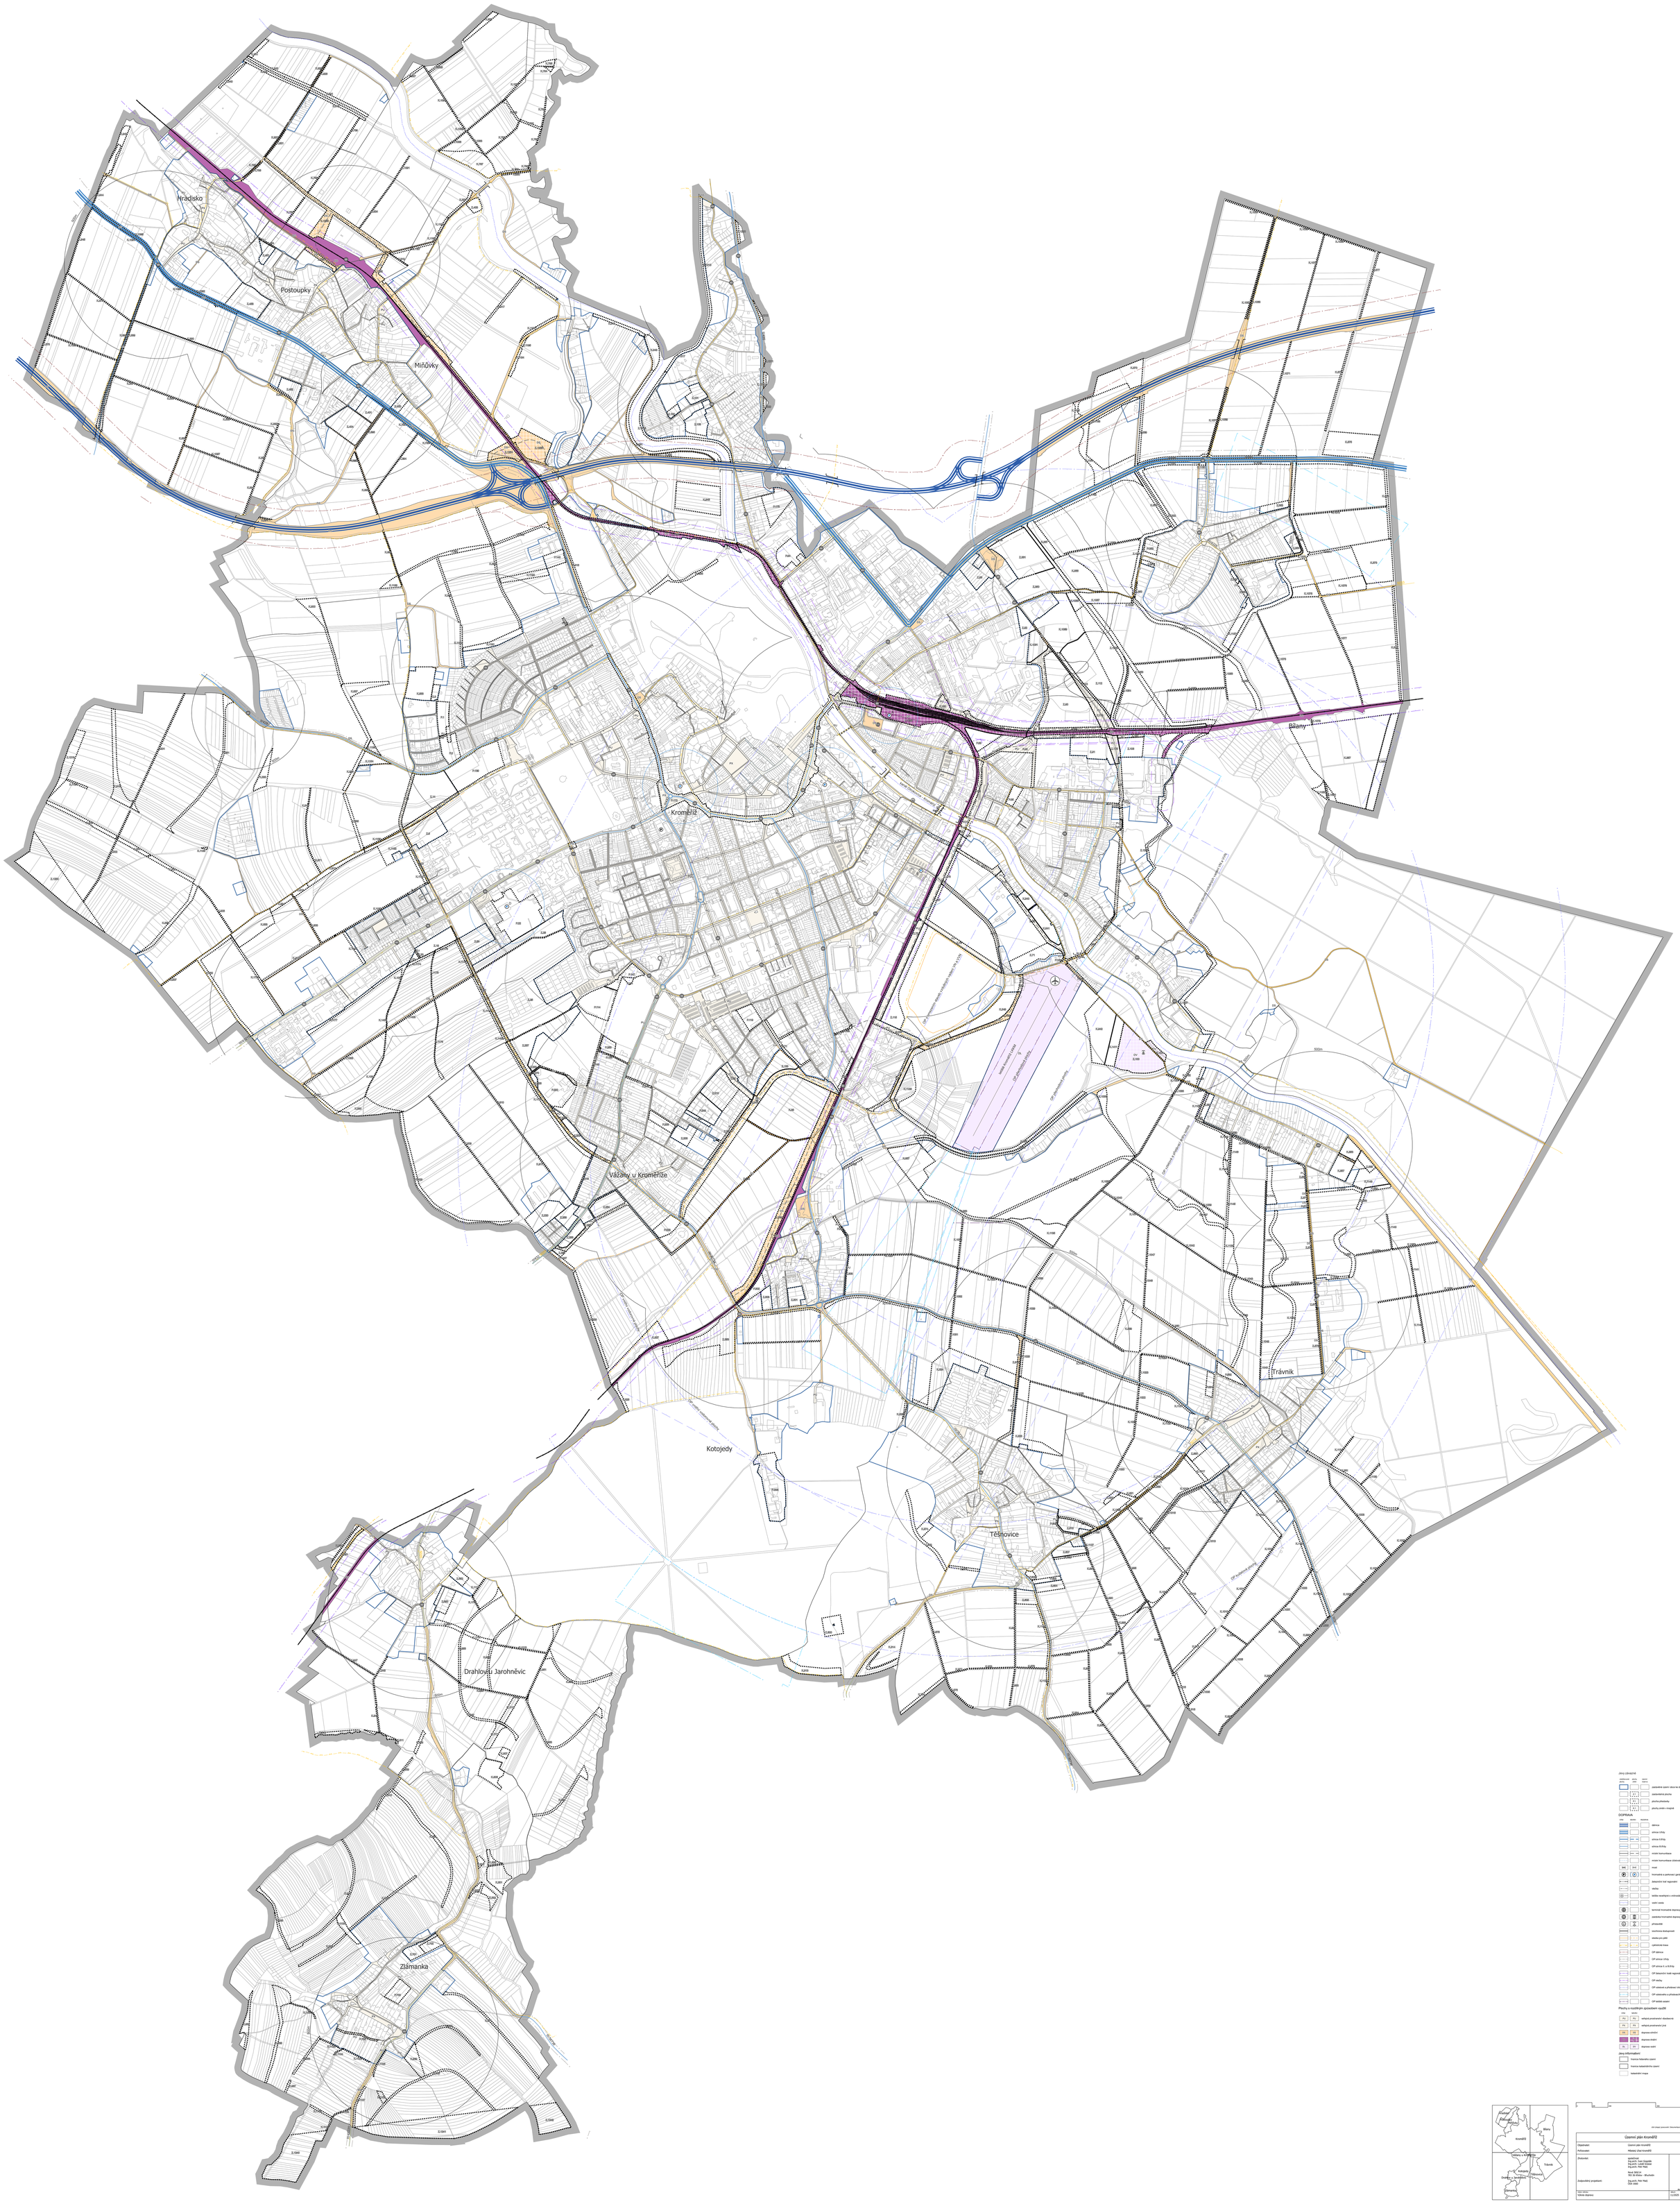

Jevy závazné

zastavěné území	plochy změn	úpravy stávce	
			zastavěné území obce ke dni 1.11.2024
			zastavěná plocha
			plocha přestavby
			plochy změn v krajině

DOPRAVA

silnice	místní	lávka	
			dálnice
			silnice I.tř.ly
			silnice II.tř.ly
			silnice III.tř.ly
			místní komunikace
			místní komunikace obytná
MK	SUI		most
			tranzitní a parkovací garáž
			železniční trať regionální
			vlečka
			těžba nerostných a extrakčních procesem
			vodní cesta
			terminál kombinované dopravy silnic
			zastávka kombinované dopravy silnic
			přístaviště
			cyclistická trasa
			OP dálnice
			OP silnice I.tř.ly
			OP silnice II. a III.tř.ly
			OP železniční trať regionální
			OP vlečky
			OP veřejné a příchozí dráhy těžbě
			OP veterinárního a přírodovědného prostoru těžbě
			OP těžbě uvnitř

Plochy s rozdílným způsobem využití

PU	PU	veřejná prostranství všeobecné
PV	PV	veřejná prostranství pro
DS	DS	doprava silniční
DV	DV	doprava drážní
DV	DV	doprava vodní

Jevy informativní

	trasová koridor
	trasová koridor
	katastrální mapa

0 50 100 150

DPHM SPRÁVNÍ ÚZEMÍ
ZÁP STRAN SPRÁVNÍ TRAMVAJOVÉ TRATI

PŘÍLOHA Č.4

Územní plán Kroměříž			
Objednatel:	Územní plán Kroměříž		
Pořizovatel:	Městský úřad Kroměříž		
Zhotovitel:	společnost Ing.arch. Ivana Gogolová Ing.arch. Ludvík Grenar Ing.arch. Petr Pelčl Nosek BENJA TEC SI Vítkov - Břuchotín Zodpovědný projektant: Ing.arch. Petr Pelčl ČKA 1660		
Název mapy:		Měřítko:	Číslo mapy:
Výkres dopravy		11/2025 1:5 000	4a.1